


1:51

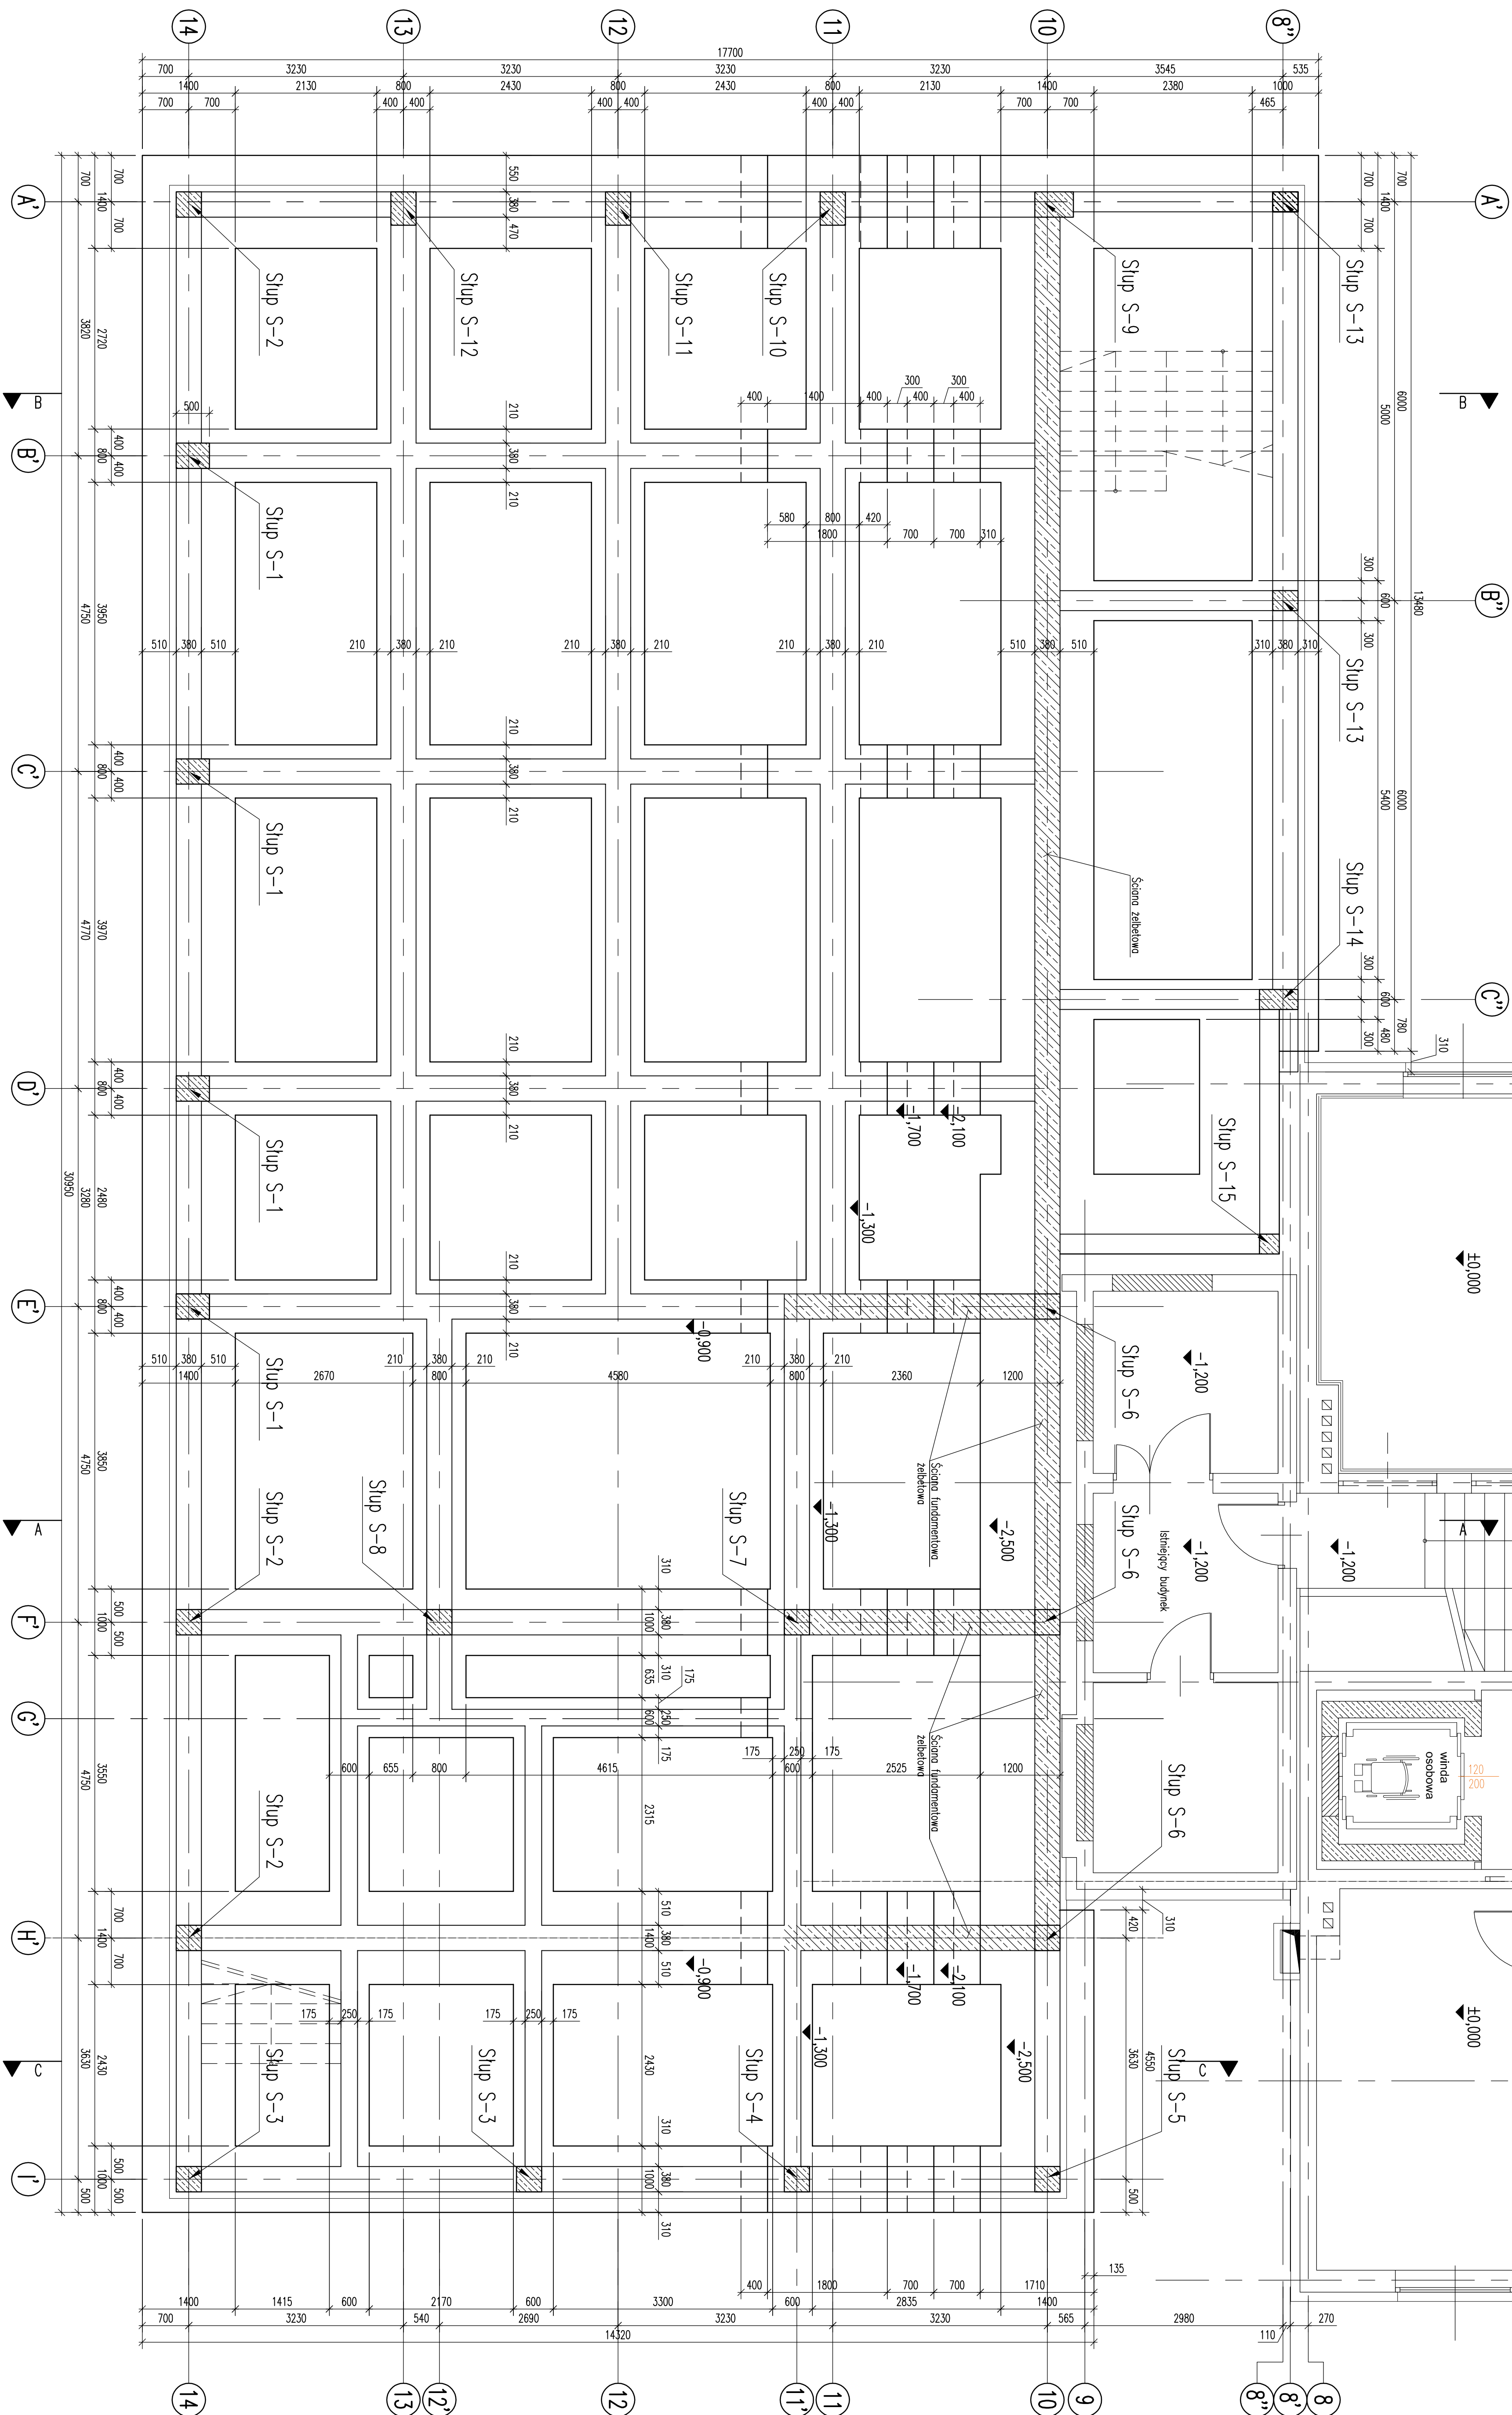

- UWAGI:
1. Kształt i wymiary porównać z projektem architektonicznym
 2. Wymiary podano w mm.
 3. Rozpoznać łącznie z rysunkami nr KB-02.

[illegible]