



SKALA 1:50

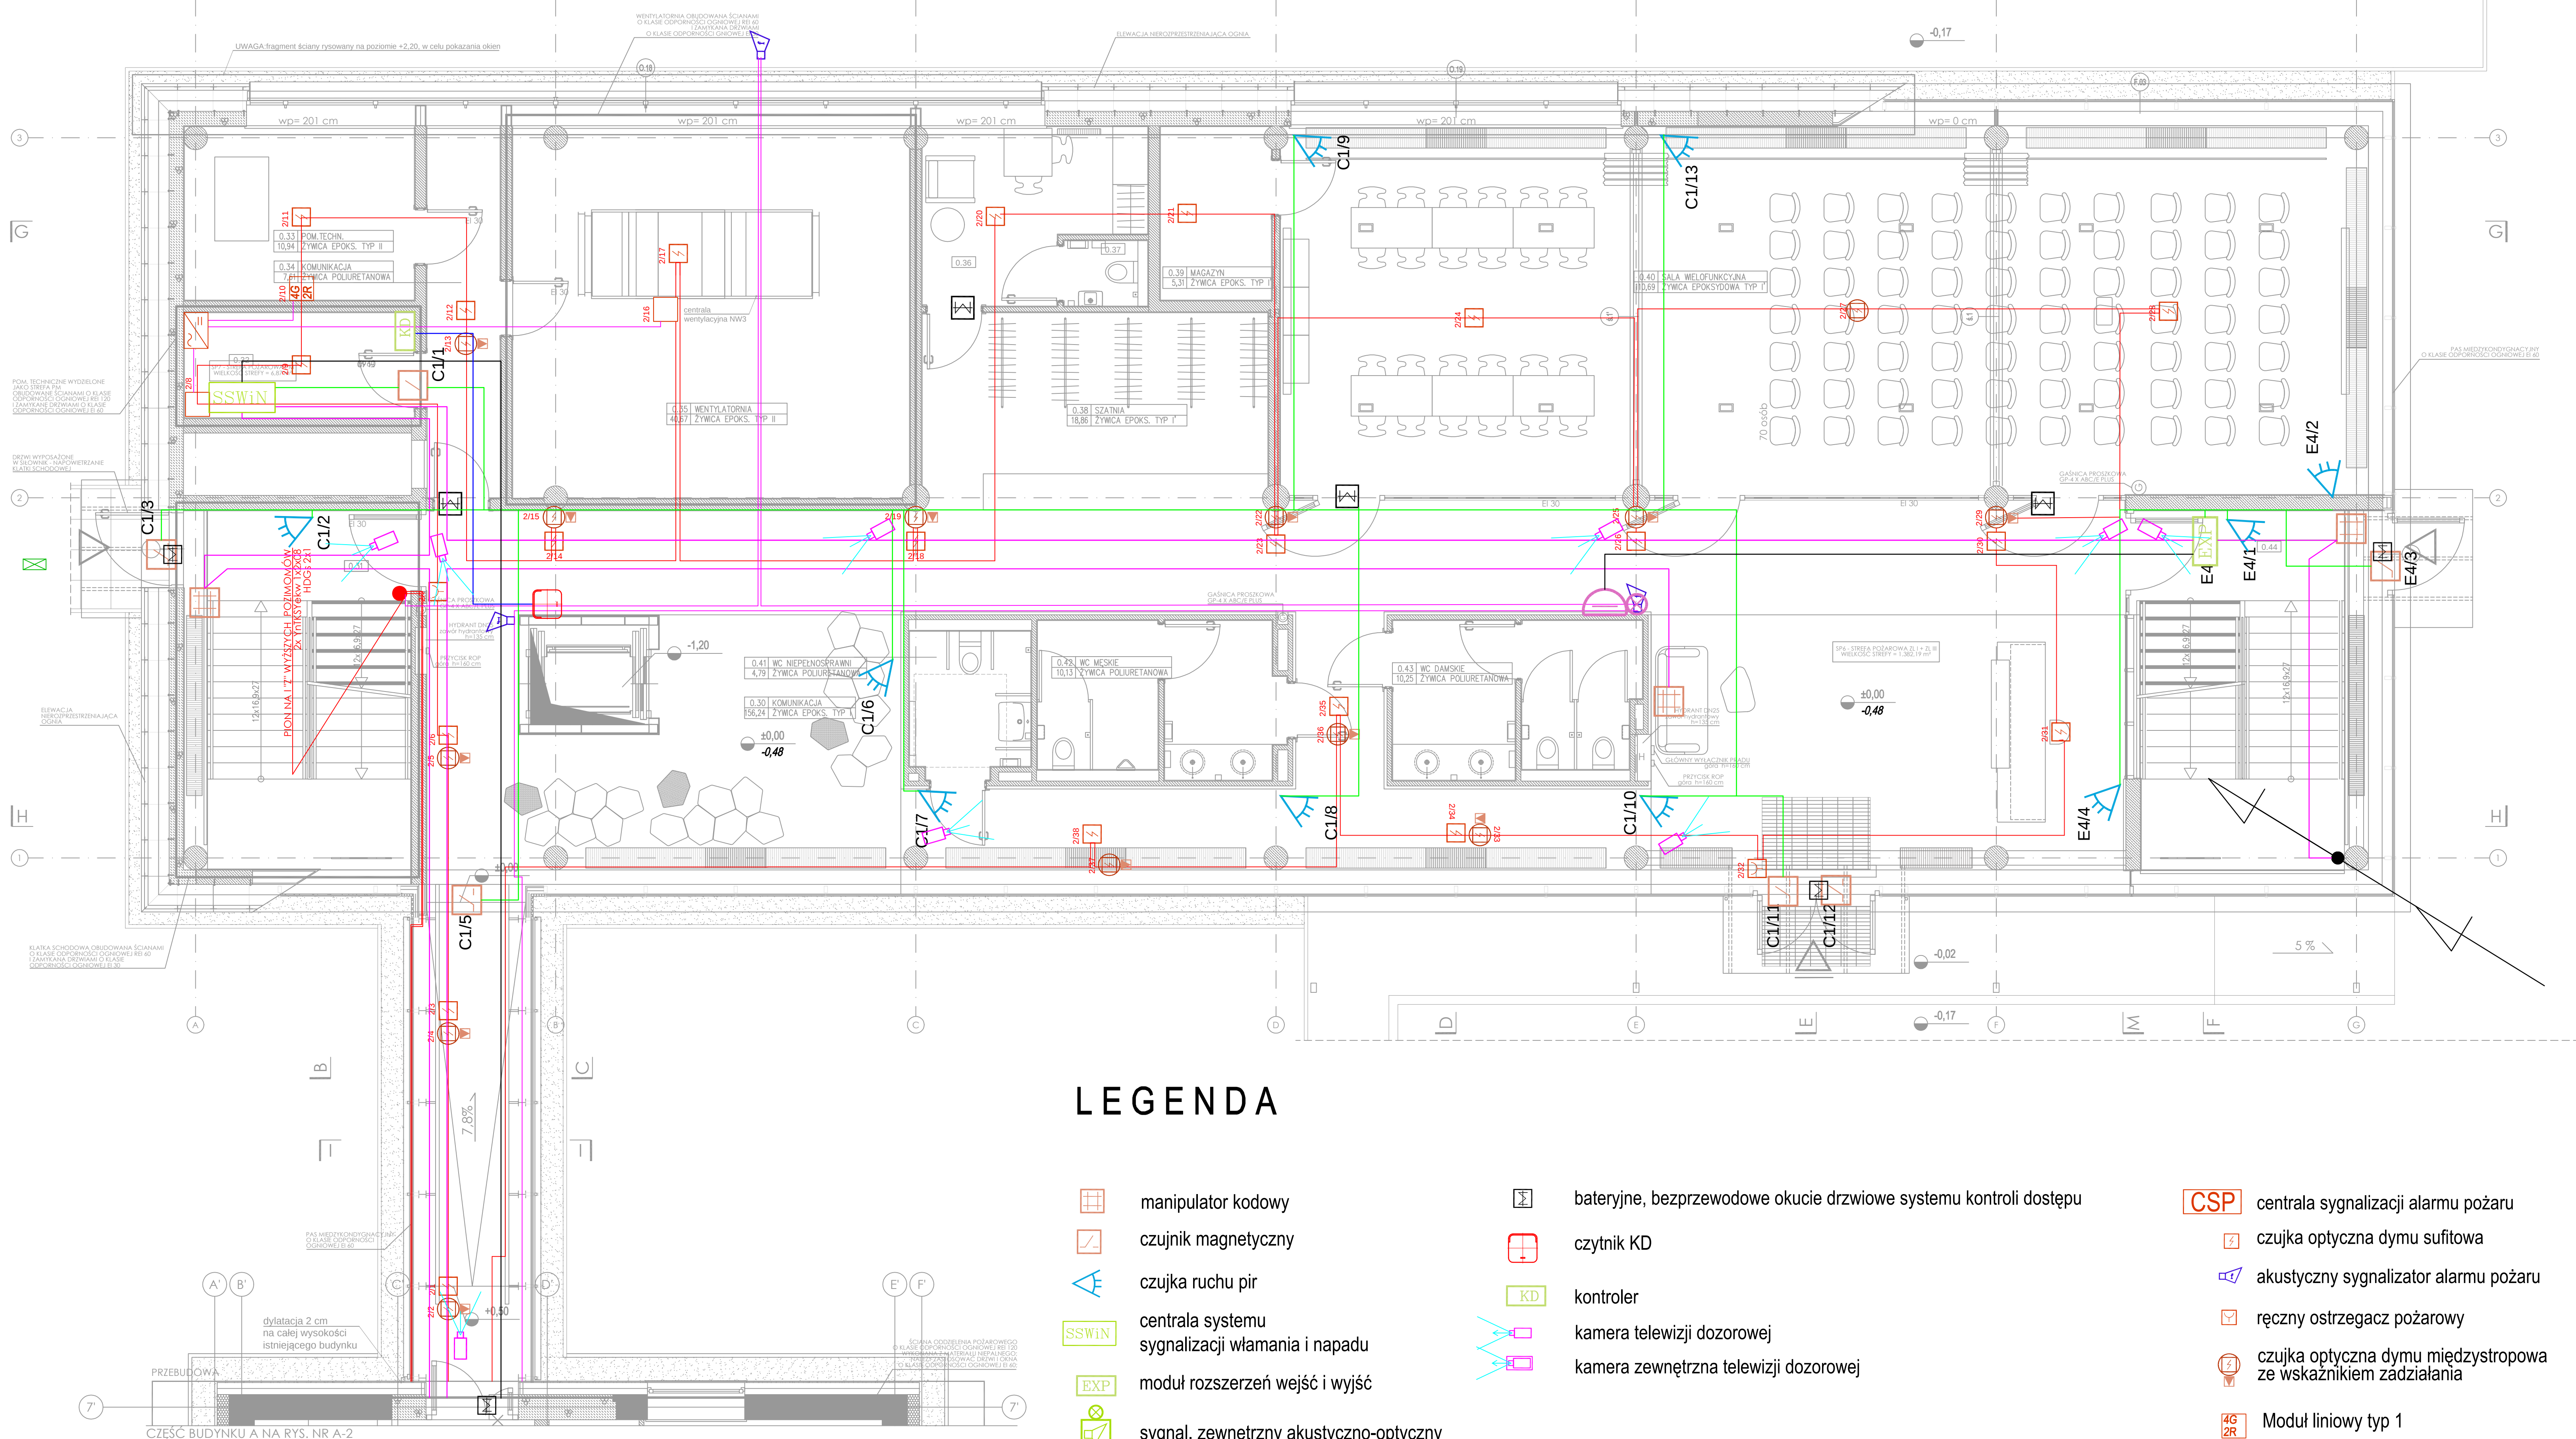

manipulator kodowy



- **equilibrium mechanics**

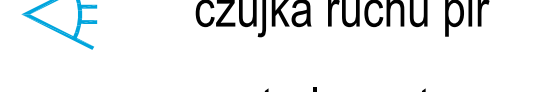

SSWiN centrala systemu sygnalizacji włamania i napadu



EXP moduł rozszerzeń wejść i wyjść




1. $\frac{1}{2}$



 baterijne, bezprzewodowe okucie drzwiowe systemu kontroli dostępu



kamera t

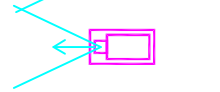

CSP centrala sygnalizacji alarmu pożaru



 akustyczny sygnalizator alarmu



 ręczny ostrzegacz pożarowy



FCT 24 Moduł liniowy typ 2

Nr	Nazwa pomieszczenia
0.30	Komunikacja
0.31	Klatka schodowa
0.32	Pom. techniczne
0.33	Pom. techniczne
0.34	Komunikacja
0.35	Wentylatornia
0.36	Pom. socjalne
0.37	WC
0.38	Szafnia
0.39	Magazyn
0.40	Sala wielofunkcyjna
0.41	WC niepełnosprawni
0.42	WC męskie
0.43	WC damskie
0.44	Klatka schodowa

[illegible][illegible][illegible]