


[illegible]


**UWAGI BRANŻOWE:**

- wszystkie kolumny, poziomy i specyfikacje należy sprawdzić przed rozpoczęciem budowy, dokonaniem zamówień, rozpoczęciem robót, wycoładowaniem wraz z opism technicznym i rysunkami branżowymi; wszystkie elementy ujęte w opisie technicznym, a nie ujęte na rysunkach lub odwrotnie należy sprawdzić, czy faktycznie były one obciążone dokumentacją projektową, czy do wykonania należy zastosować materiały i wyroby dopuszczone do obrotu;
- stosowanie w budownictwie na terenie SP i w budownictwie mieszkaniowym zgodnie z zasadami sztuki budowlanej, obowiązującymi przepisami sanitarными, BHP i p.p.oż., obowiązującymi polskimi normami, normami branżowymi, instrukcjami, wytycznymi, wytycznymi obowiązującymi warunkami wykonania i odbioru robót,
- wszystkie materiały i systemy są produktami jęzgowymi i i może nastąpić ich uszkodzenie, jeśli tymi pod warunkiem, że będzie równoważy lub lepszy
- wymiary podane w cm,

|                                                                                       |   |            |
|---------------------------------------------------------------------------------------|---|------------|
|  | PROJEKT WYKONAWCZY   |            |
|                                                                                       | Projekt opracował: mgr inż. Andrzej Krawczyk<br>RD33 Stowarzyszenie Architektów i Inżynierów<br>ul. Włocławska 10, 60-200 Poznań<br>Opracowanie: Krawczyk Andrzej<br>Spracowanie: Krawczyk Andrzej (wykorzystano<br>bez zmiany zapisów)                                                                                     |            |
| PREZESANT:                                                                            | mgr inż. Andrzej Lewandowski<br>nr ur. 1926/60   |            |
| SPRAWOZDAWCA:                                                                         | inż. Sławomir Potocki<br>nr ur. 1926/60   |            |
| OPRACOWANIE:                                                                          | inż. Kamiński Piotr   |            |
| OPIS:                                                                                 | ROZBUDOWA, PRZEBUDOWA I<br>ZE ZMIANA SPOSOBU UŻYTKOWANIA<br>BUDYNKU WIELKOPŁASZCZYNOWY<br>NA TEATRIKUM JAKO INKUBATOR<br>PRZEDSIĘWZIĘC I ZWIĄZANYCH<br>Z IZDROJOWICZÓW W ZWIĄZKU NOJOWY<br>IZDROJOWICZÓW W ZWIĄZKU NOJOWY<br>NA REWITALIZACJI TERENU<br>WYŚLANYCH PRZED NIEMIECKIM<br>OKUPANTEM W CZASIE II WOJNY ŚWIATOWEJ |            |
| LOKALIZACJA:                                                                          | dz. nr 12794, 130, obr. 0561 Zastawny<br>gm. Chodzież, powiat Chodzież   |            |
| PROJEKTOWY:                                                                           | CZĘŚĆ BUDYNKU<br>PLAN INSTALACJI TELETECHNICZNEJ   |            |
| BRANŻA:                                                                               | TELETECHNICZNA   | SKALA:     |
| DATA:                                                                                 | styczeń 2018   | WYKONAWCA: |
|                                                                                       |   | NWO        |

## LEGENDA

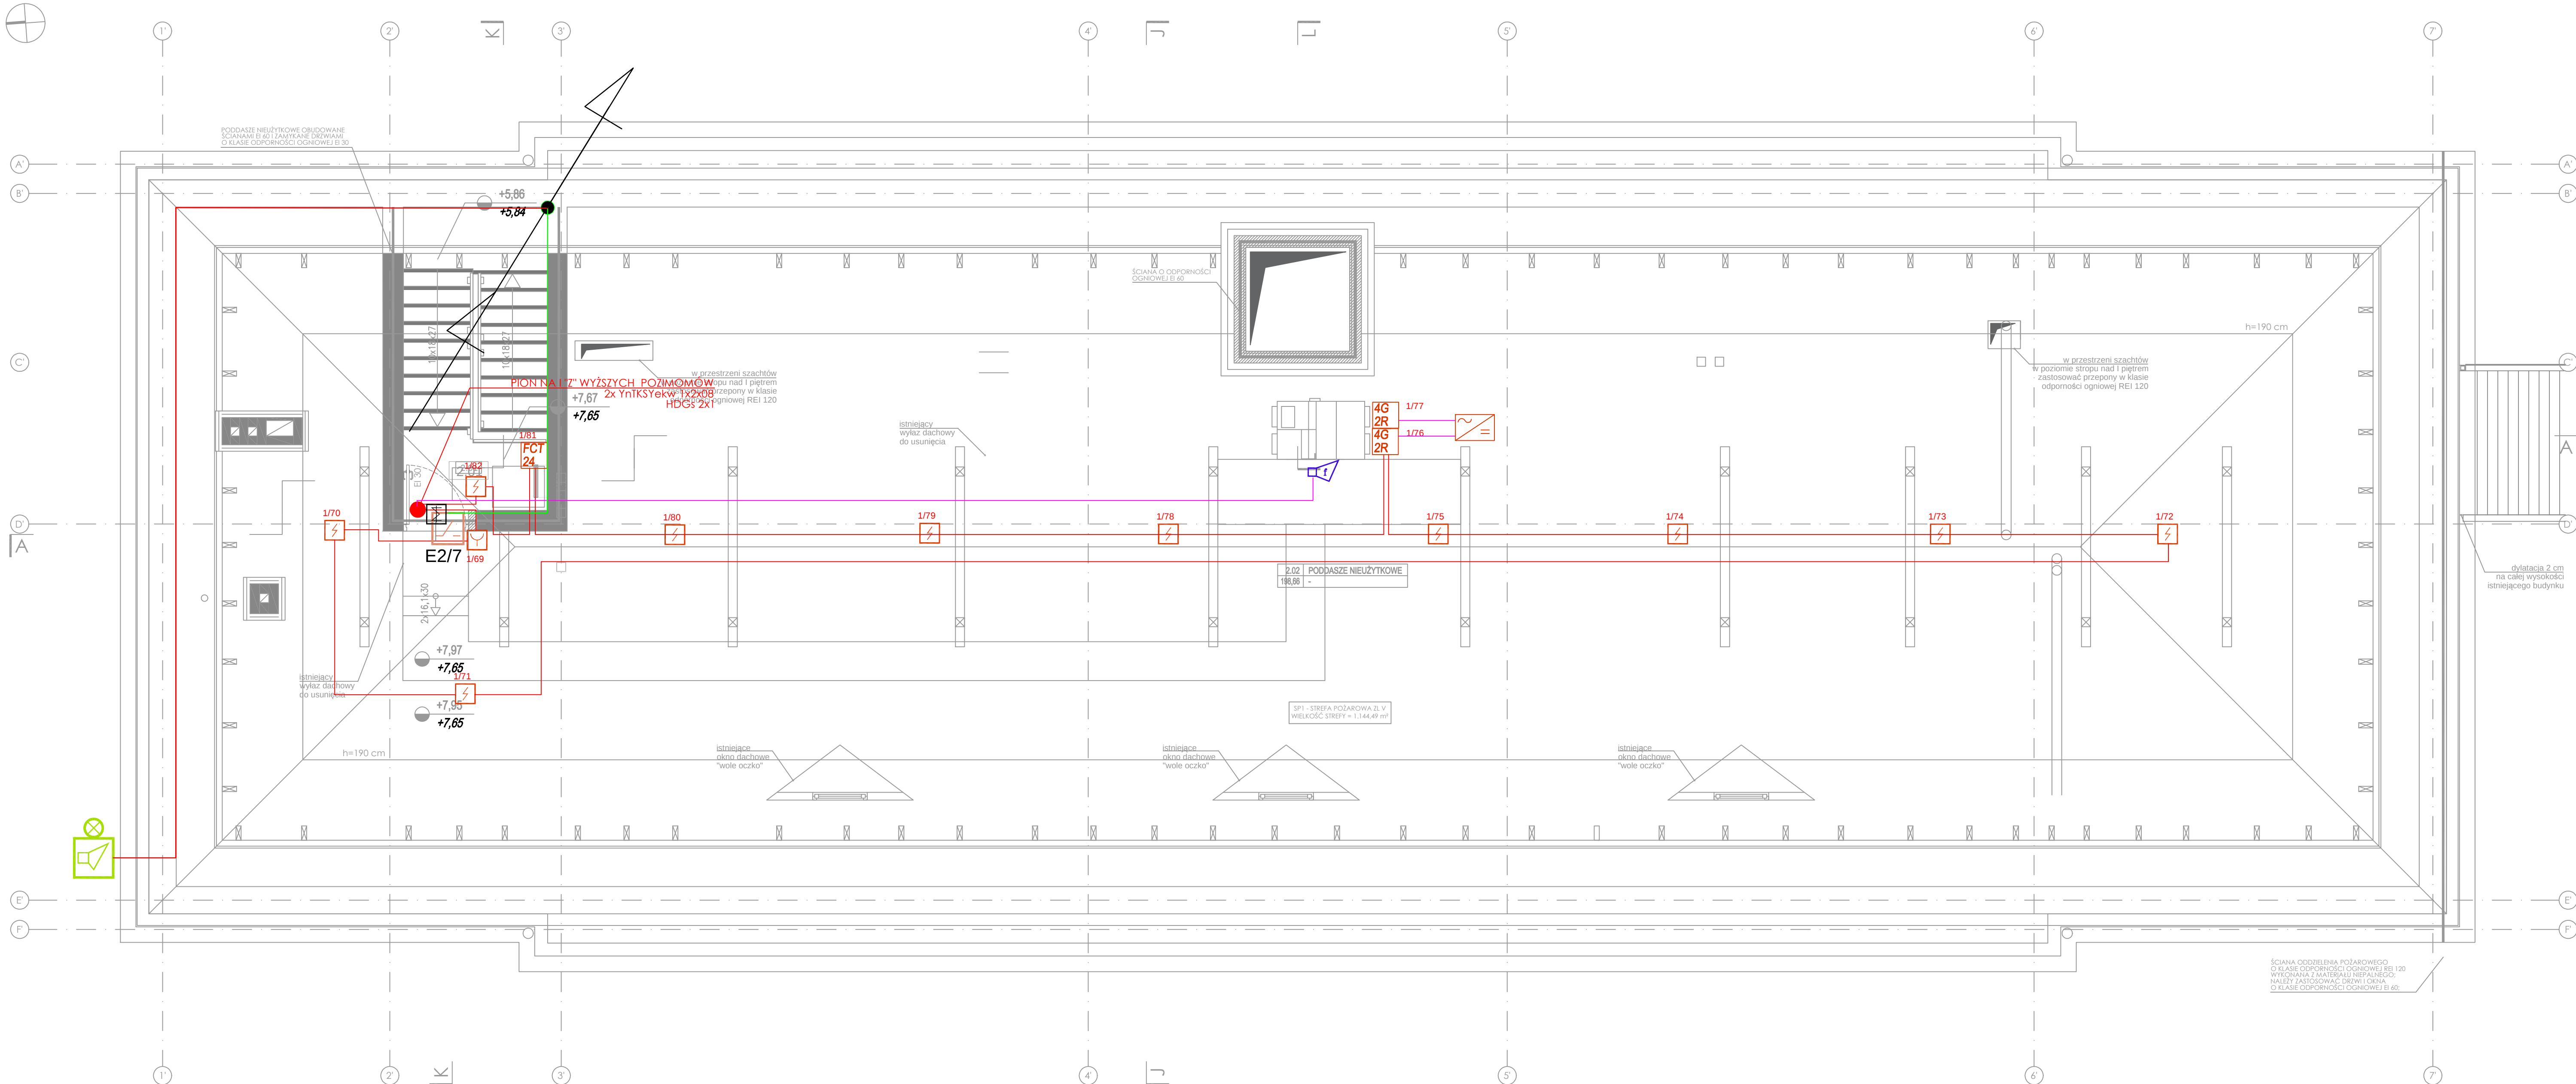

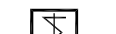- |                                                                                     |                                                 |                                                                                     |                                                                   |                                                                                       |                                                                |
|-------------------------------------------------------------------------------------|-------------------------------------------------|-------------------------------------------------------------------------------------|-------------------------------------------------------------------|---------------------------------------------------------------------------------------|----------------------------------------------------------------|
|  | manipulator kodowy                              |  | baterijne, bezprzewodowe okucie drzwiowe systemu kontroli dostępu |  | CSP centrala sygnalizacji alarmu pożaru                        |
|  | czujnik magnetyczny                             |  | czytnik KD                                                        |  | czujka optyczna dymu sufitowa                                  |
|  | czujka ruchu pir                                |  | KD kontroler                                                      |  | akustyczny sygnalizator alarmu pożaru                          |
|  | centrala systemu sygnalizacji włamania i napadu |  | kamera telewizji dozorowej                                        |  | ręczny ostrzegacz pożarowy                                     |
|  | EXP moduł rozszerzeń wejść i wyjść              |  | kamera zewnętrzna telewizji dozorowej                             |  | czujka optyczna dymu międzystropowa ze wskaźnikiem zadziałania |
|  | sygnal. zewnętrzny akustyczno-optyczny          |                                                                                     |                                                                   |  | 4G Moduł liniowy typ 1                                         |
|  | sygnal. wewnętrzny akustyczno-optyczny          |                                                                                     |                                                                   |  | FCT Moduł liniowy typ 2                                        |