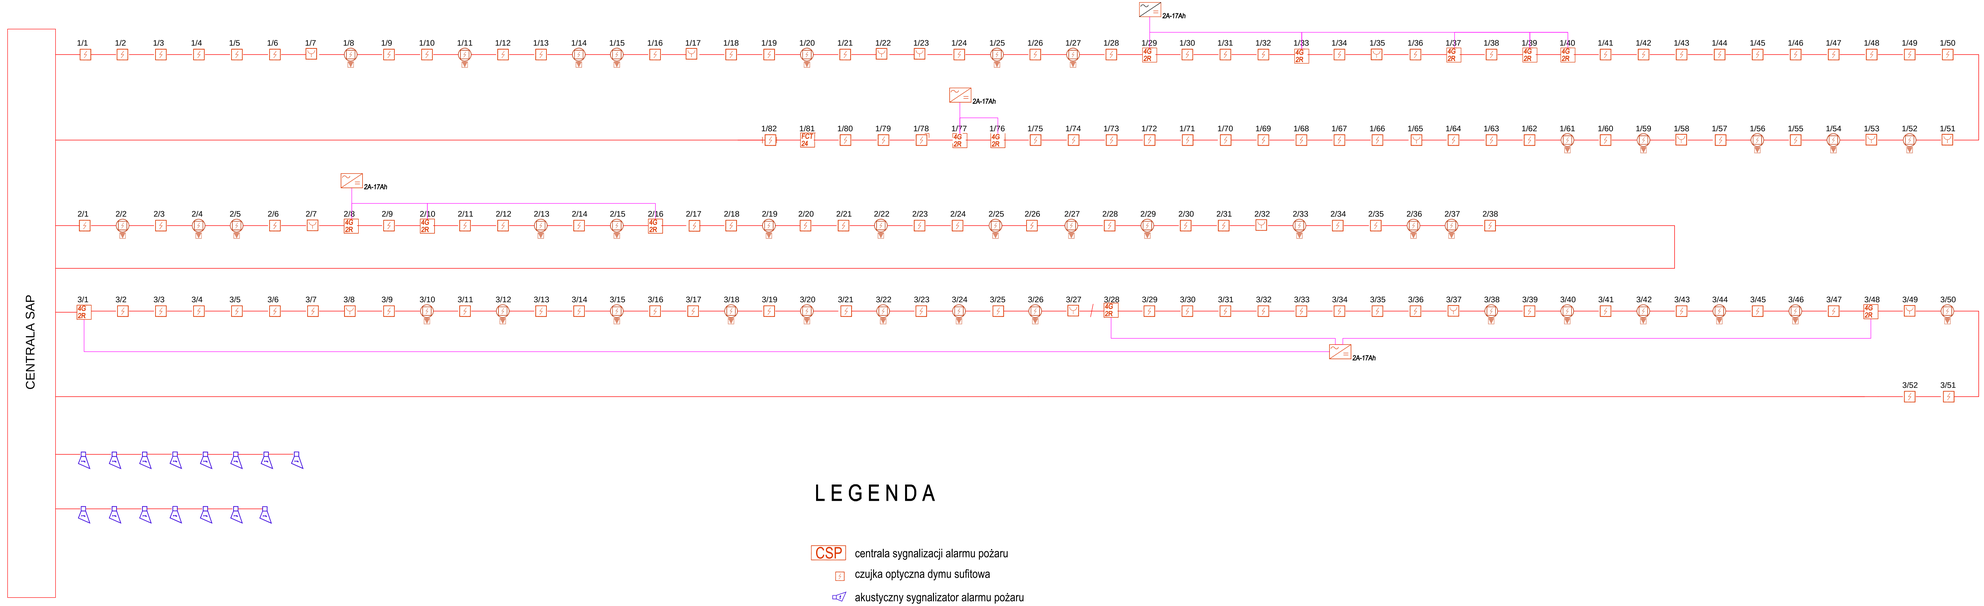

LEGENDA

CSP centrala sygnalizacji alarmu pożaru

czujka optyczna dymu sufitowa

akustyczny sygnalizator alarmu pożaru

ręczny ostrzegacz pożarowy

czujka optyczna dymu międzystropowa ze wskaźnikiem zadziałania

4G 2R Moduł liniowy typ 1

FCT 24 Moduł liniowy typ 2

UWAGI OGÓLNE:
- wykonawca robót należy traktować branżą architektoniczną,
- rysunki rozpatrywać łącznie,
projekt należy rozpatrywać całościowo wraz z opisem technicznym i rysunkami branżowymi wszystkie elementy ujęte w opisie technicznym, a nie ujęte na rysunkach lub zatwierdzie należy traktować tak jakby były ujęte w obu częściach dokumentacji projektowej,
- do wykonania należy zastosować materiały i wyroby dopuszczalne do obrotu, w odpowiednich projektach robót związane: ewentualne wady koordynacji należy zgłosić projektantowi, wykonawcy przystąpieniem do robót, prowadzenie robót w przypadku stwierdzenia wad koordynacji projekty jest zabronione- w szczególności zabronione jest samodzielne wybieranie z dokumentacji jednej branży bez sprawdzenia ich odniesień do architektury,
- do wykonania należy zastosować materiały i wyroby dopuszczalne do obrotu i stosowane w budownictwie na terenie RP (TD),
- całość prac należy wykonać zgodnie z obowiązującymi przepisami sanitarnymi, BHP i p.poż, obowiązującymi polskimi normami, normami branżowymi, instrukcjami producentów oraz obowiązującymi warunkami wykonania i odbioru robót,
- roboty należy w dokumentacji, zastosowane materiały, zastosowane materiałów lub montaż urządzeń winny być uwzględnione w kosztorysie ofertowym Wykonawcy brak ich wnoszeglśnienia w dokumentacji nie zwalnia Wykonawcy od ich ujęcia finansowych Wykonawcy w stosunku do Inwestora lub Biura Projektów,
- wszystkie materiały i systemy są produktami sugerowanymi i można zastąpić ich zamiana na produkt inny pod warunkiem, że będzie równoważny, obowiązany oznaczci taki sam lub lepszy pod względem technicznym, kolorowym, estetycznym i funkcjonalnym,
- wszystkie wymiary, podany i specyfikacje należy sprawdzić przed rozpoczęciem budowy, dokonaniem zamówień,
- elementy wykończające obiekt, w tym: posadzki, okładziny ścienne, stolarka, profile - kolorystyczno materiałowych do akceptacji Głównego Projektanta Wnętrz przed rozpoczęciem prac,
- dokładność wzajemnych lub niezgodności należy wyjaśnić z Głównym Projektantem.

UWAGI BRANŻOWE:

- wszystkie materiały i systemy są produktami sugerowanymi i można zastąpić ich zamiana na produkt inny pod warunkiem, że będzie równoważny lub lepszy,
- wymiary podane w cm.

PROJEKT WYKONAWCZY


RODZAJ DOKUMENTU:
SCHEMAT INSTALACJI SAP

SKALA: 1:100 FORMAT: A4 x 2 RODZAJ: SAP

DATA: styczeń 2018 r. NR RYSUNKU: NW08