


Zestawienie powierzchni użytkowej partii ru

l.p.	pomieszczenie	wykończenie posadzki	wys.	pow. pomieszczenia	m ²
0.1	Kl. Schodowa	gres	2,70	20,83	
0.2	mag. sprzętu sportowego	gres	2,70	18,24	
0.3	mag. sprzętu sportowego	gres	2,70	10,15	
0.4	magazynek	gres	2,70	7,61	
0.5	magazynek	gres	2,70	7,50	
0.6	maszynownia windy	gres	2,70	7,50	
Razem				71,83	

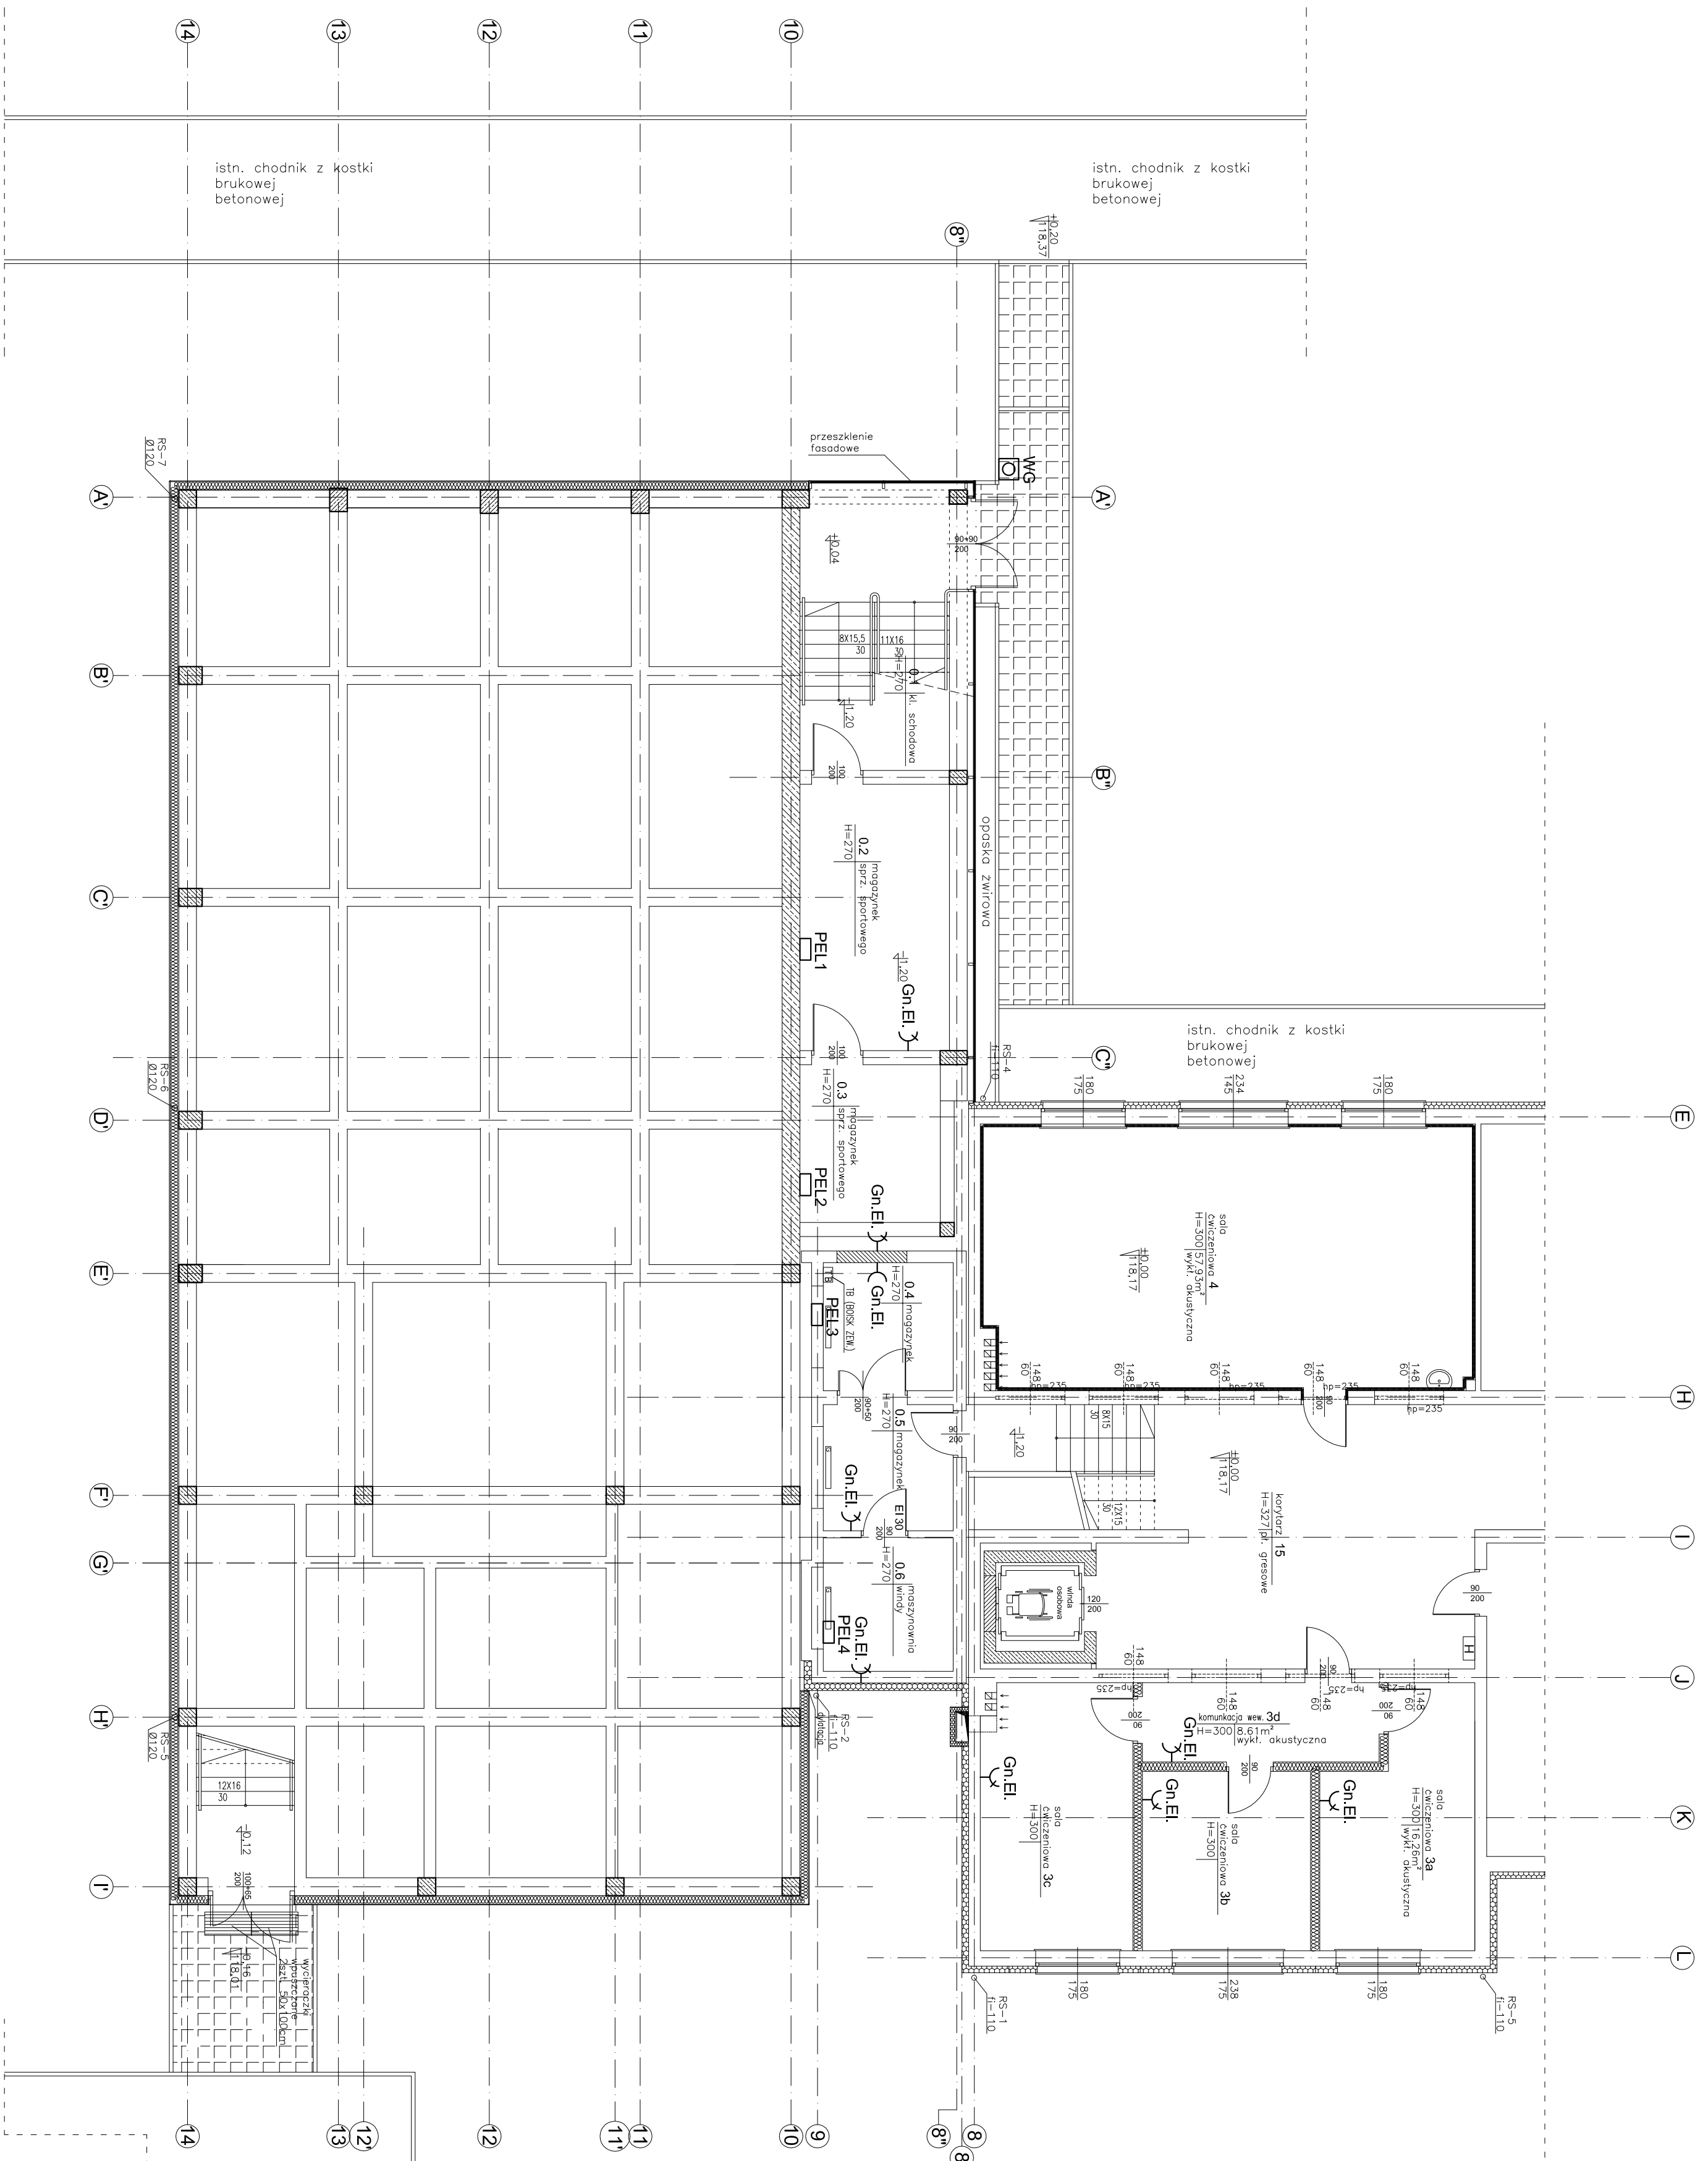

- Oznaczenia:**
- PEL4 - punkt elektryczno-logiczny
 - Gn.EI. - gniazdo 230V AC
 - zasilanie maszynowni z rozd. RG2
 - WG - rozłącznik główny (ppoz.)

Inwestor: POWIAT PRZASNSKI UL. SW. STANISŁAWA KOSTKI 15 06-500 PRZASNSZ		Jednostka projektowa: PROFIL STUDIO ARCHYTEKTONICZNE REALIZACJA INWESTYCJI	
Temat projektu: PRZEBUDOWA I ROZBUDOWA (MODERNIZACJA) BUDYNKU SZKOŁY PRZASNSKI W PROJEKcie PODTŁUMIENIA WZNIOSIENIE PODSTROPHALU KULTURALNEGO POWIATU PRZASNSKIEGO POPRZEZ DOSTOSOWANIE ISTNIEJĄCEGO OBIEKTU SZKOŁY ROLNICZEJ DO NOWYCH FUNKCJI KULTURALNYCH POWIATU, W T.M. SZKOŁY MĘDZIEJOWEJ I STORNIA W PRZASNSZU		Projektant: mgr. BOLESŁAW KUSIŃSKI UPR. BUD. 119384	
Nazwa rysunku: Rzut partii ru. Instalacje elektryczne		Specjalność: Elektryczna	
Stan:		Podpis: 06.2016	
Skala:		Data:	
m.rys.:		Podpis:	
PW		Elektryczna	
E-01		Podpis:	
1:100		Data:	
Rzut partii ru. Instalacje elektryczne		Podpis:	
0		Data:	