
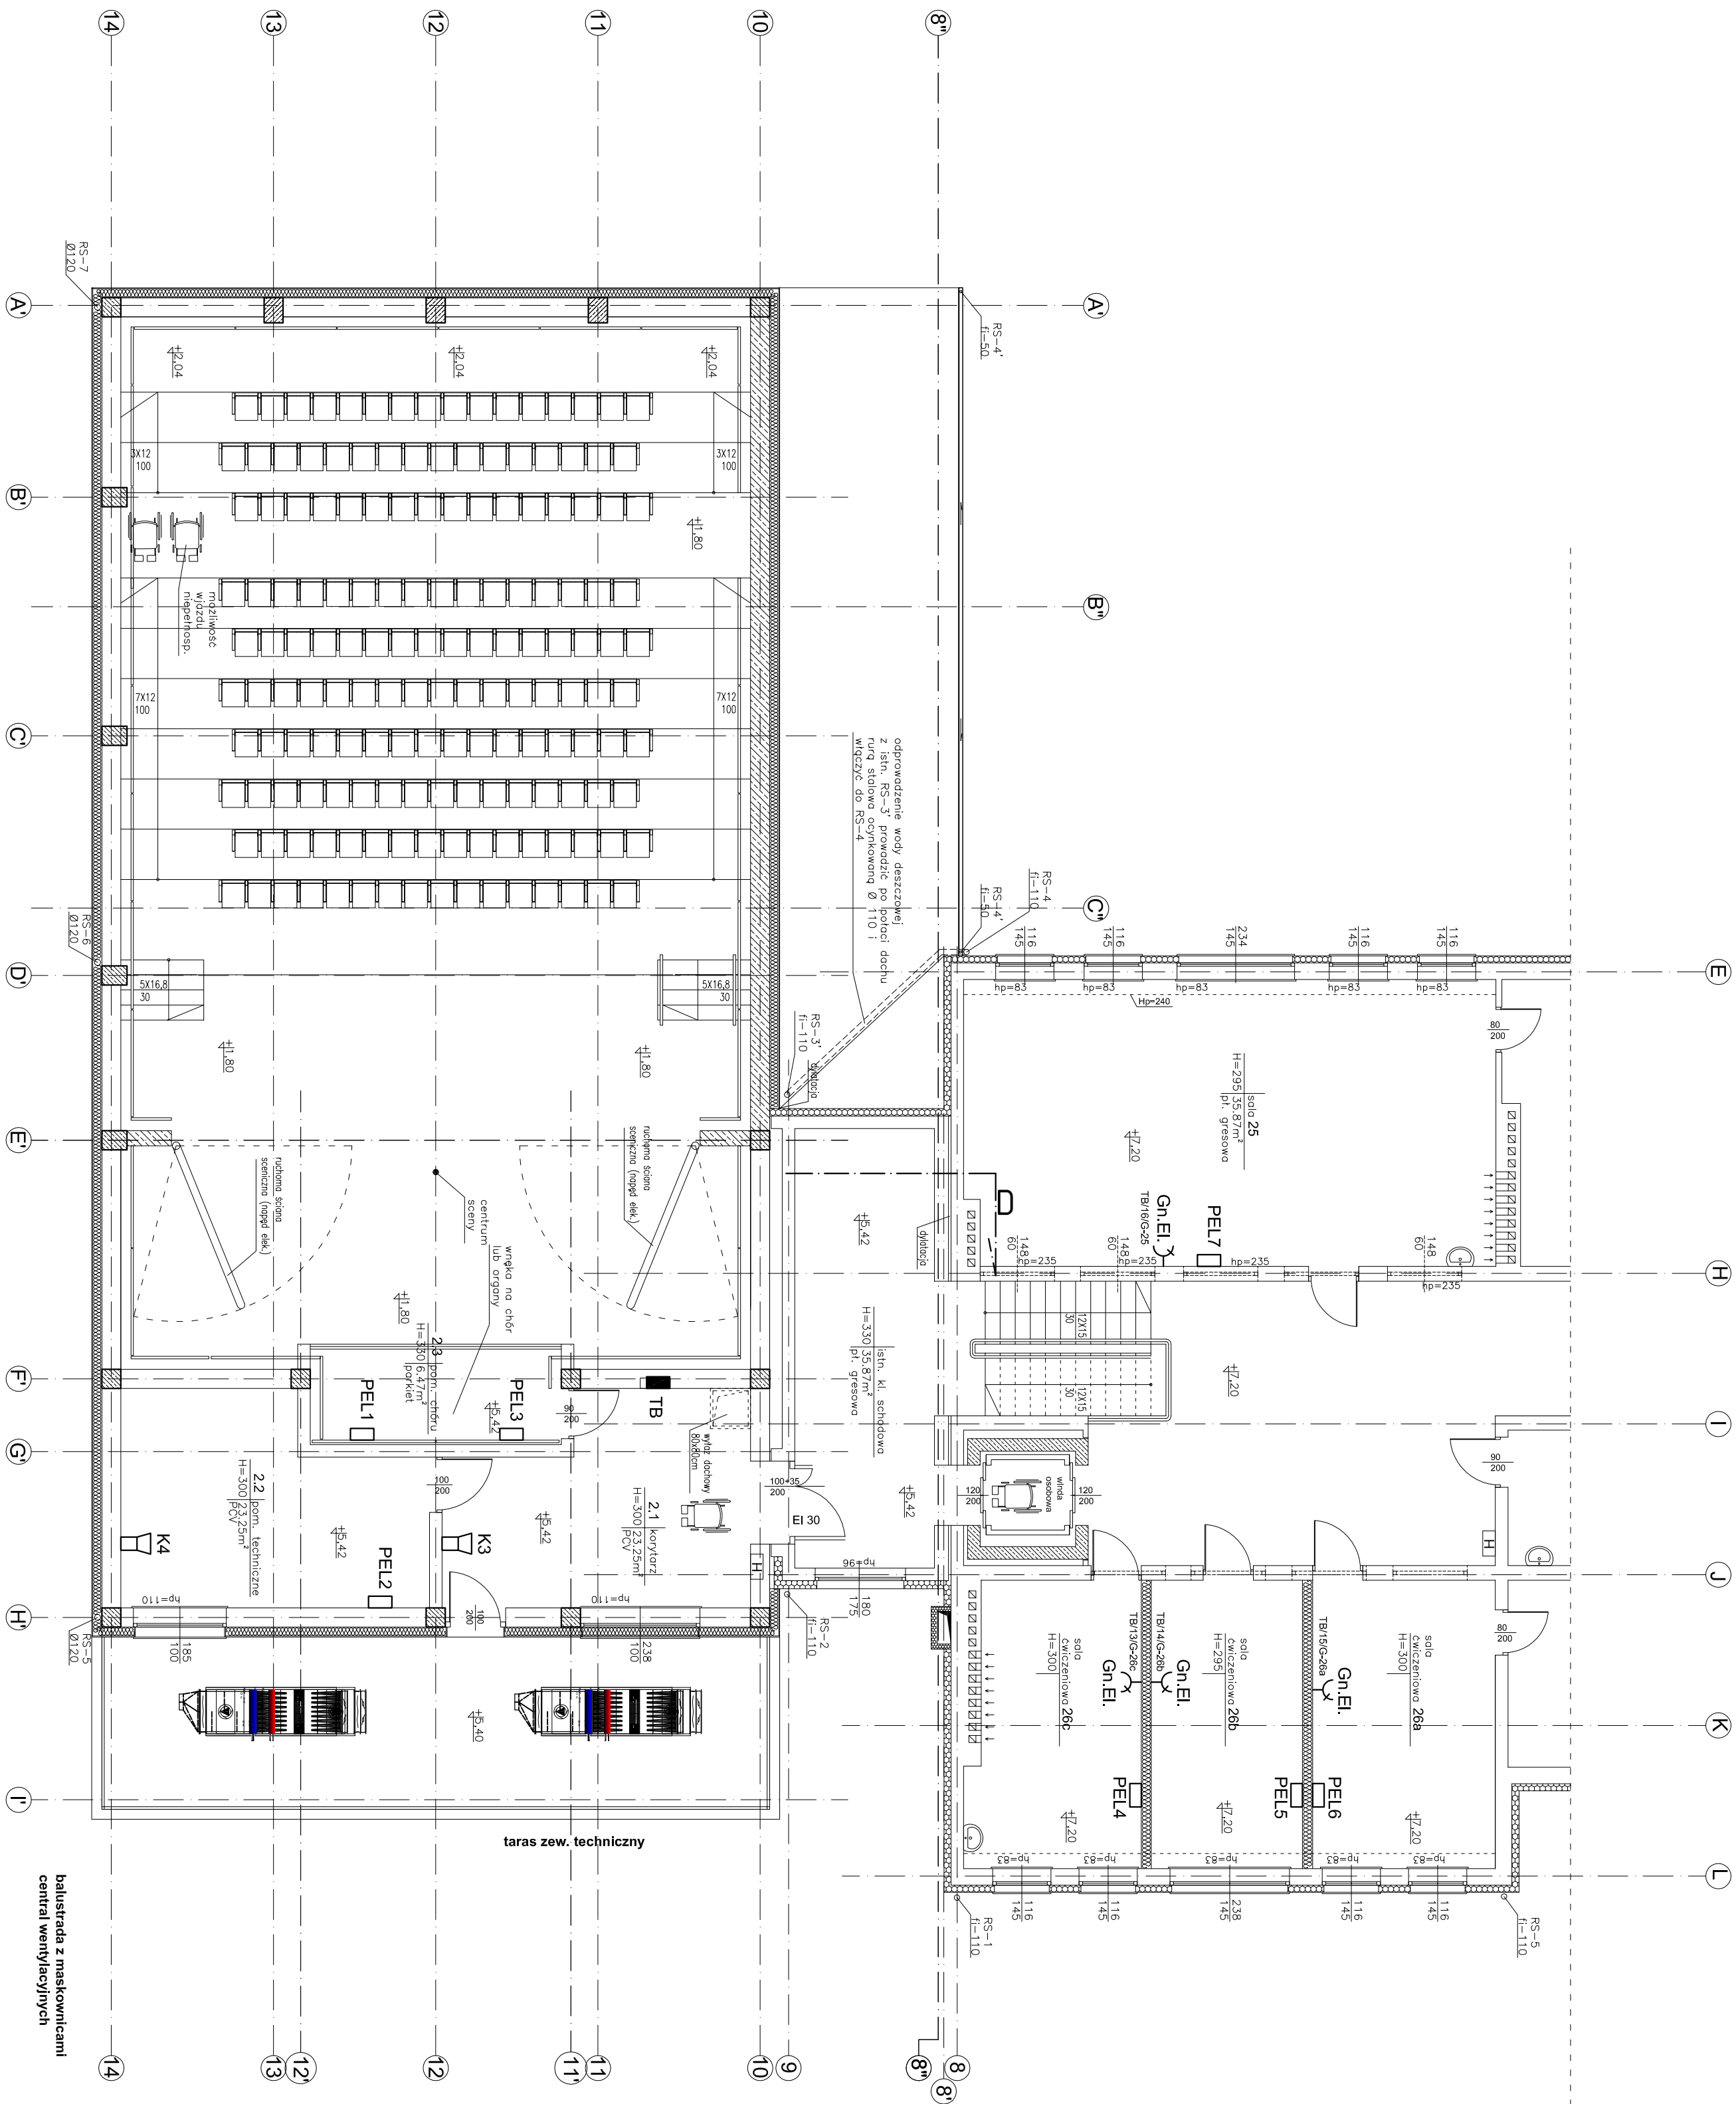


Zestawienie powierzchni użytkowej 2 piętra				
lp.	pomieszczenie	wykończenie posadzki	wys.	m2
2.1.	korytarz	PCV	3,00	23,25
2.2.	pom. Techniczne	PCV	3,00	23,25
2.3.	pom. Chłodu	parkiet	3,30	6,47
Razem				52,97

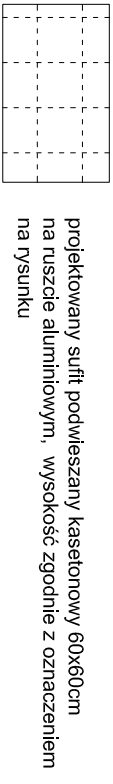

Oznaczenia:

PEL4 ☐ - PEL - punkt elektryczno-logiczny

K1  - kamera statã

TB - tablica elektryczna TB

[illegible]