




RDC

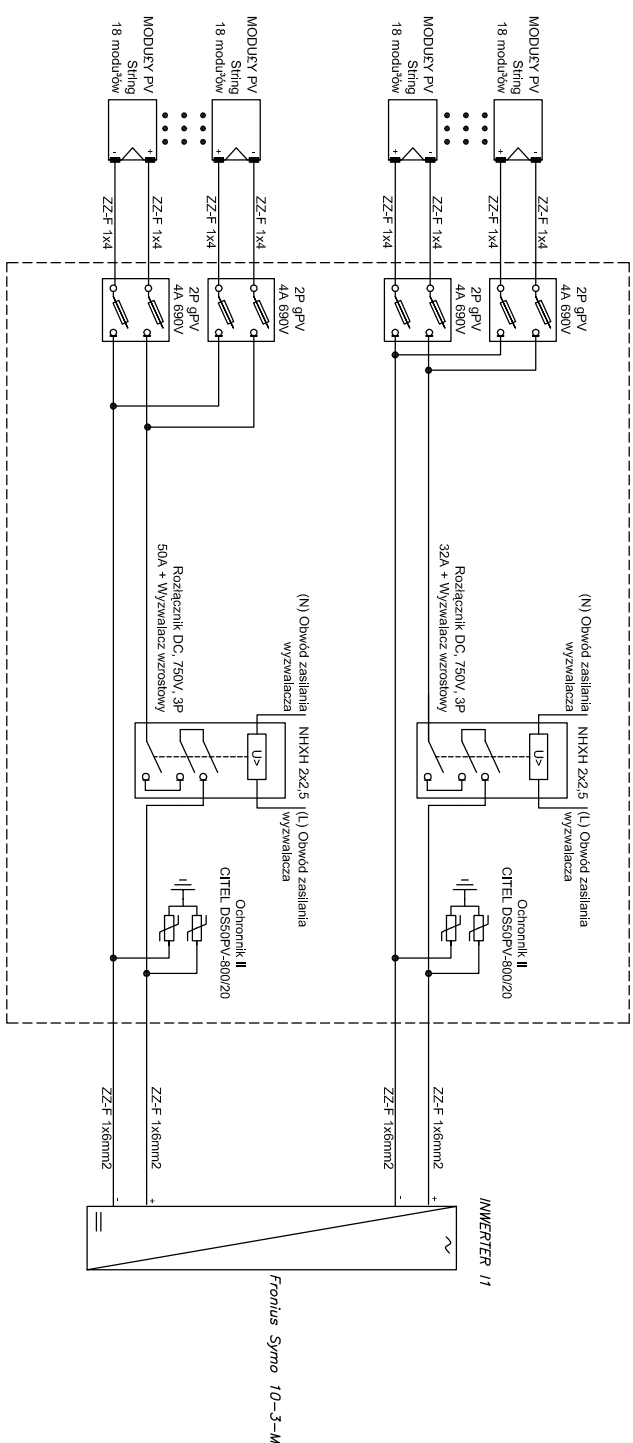


Rozdzielnica RDC

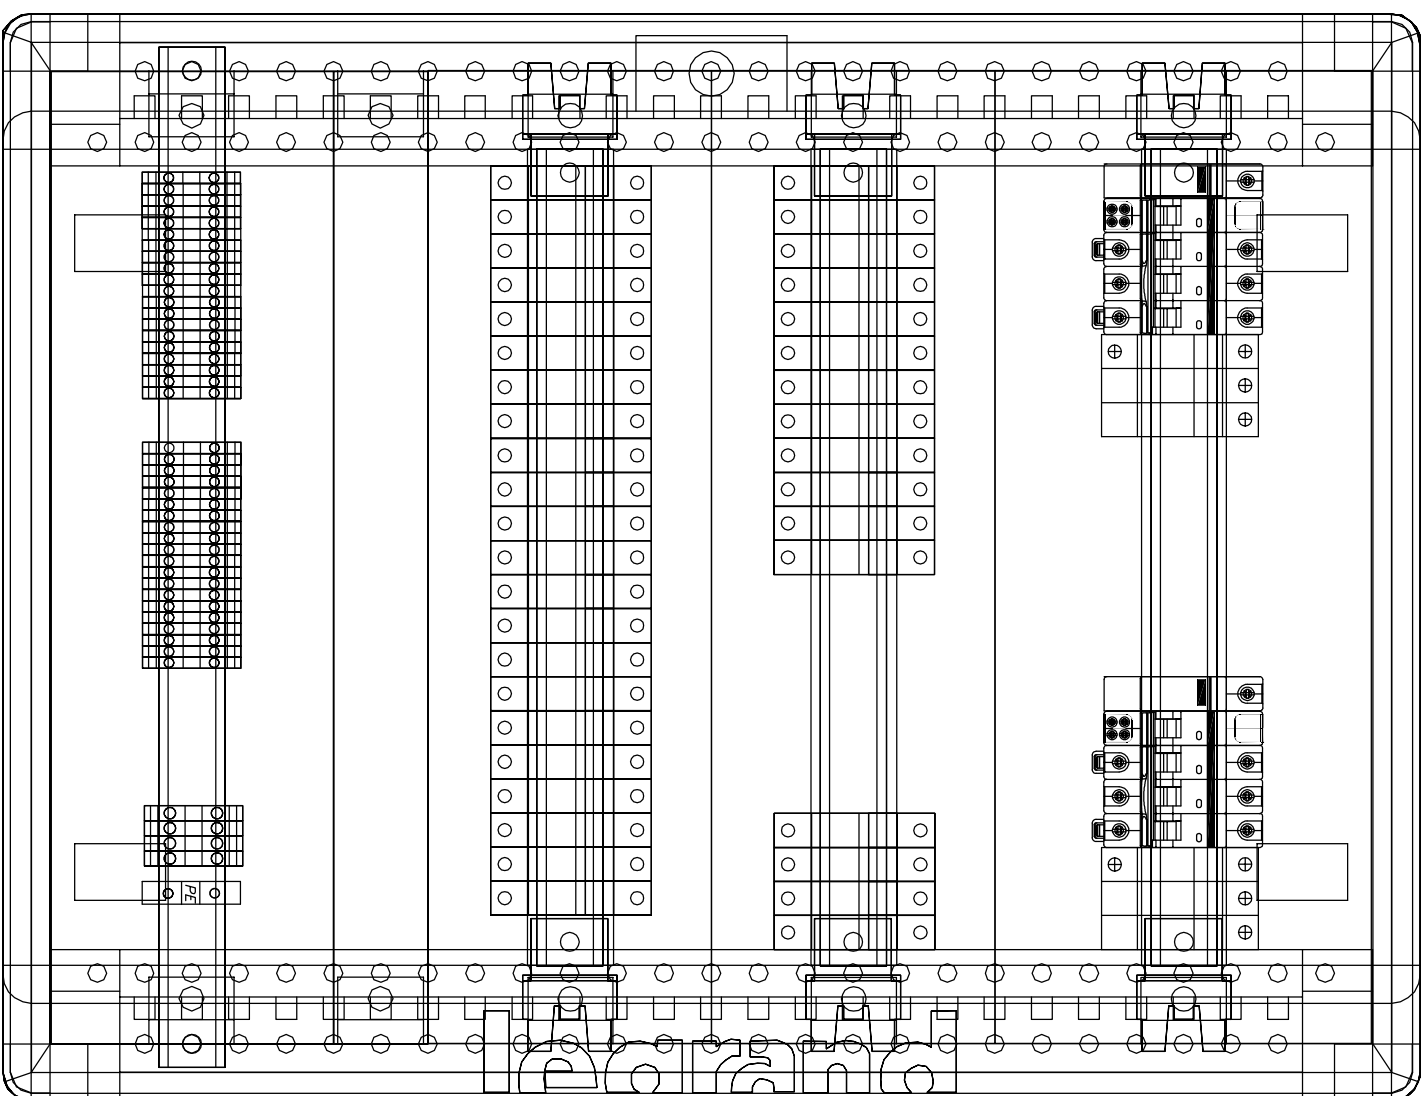


RGPV

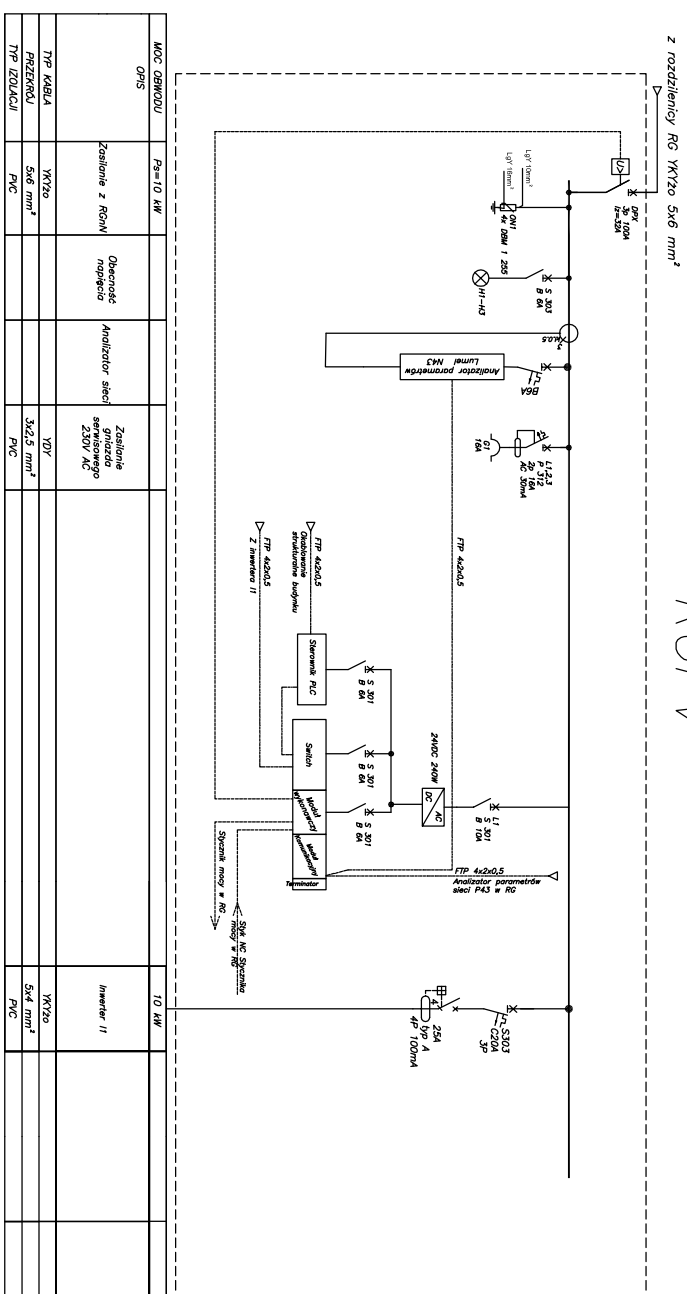

Rozdzielnica RGPV

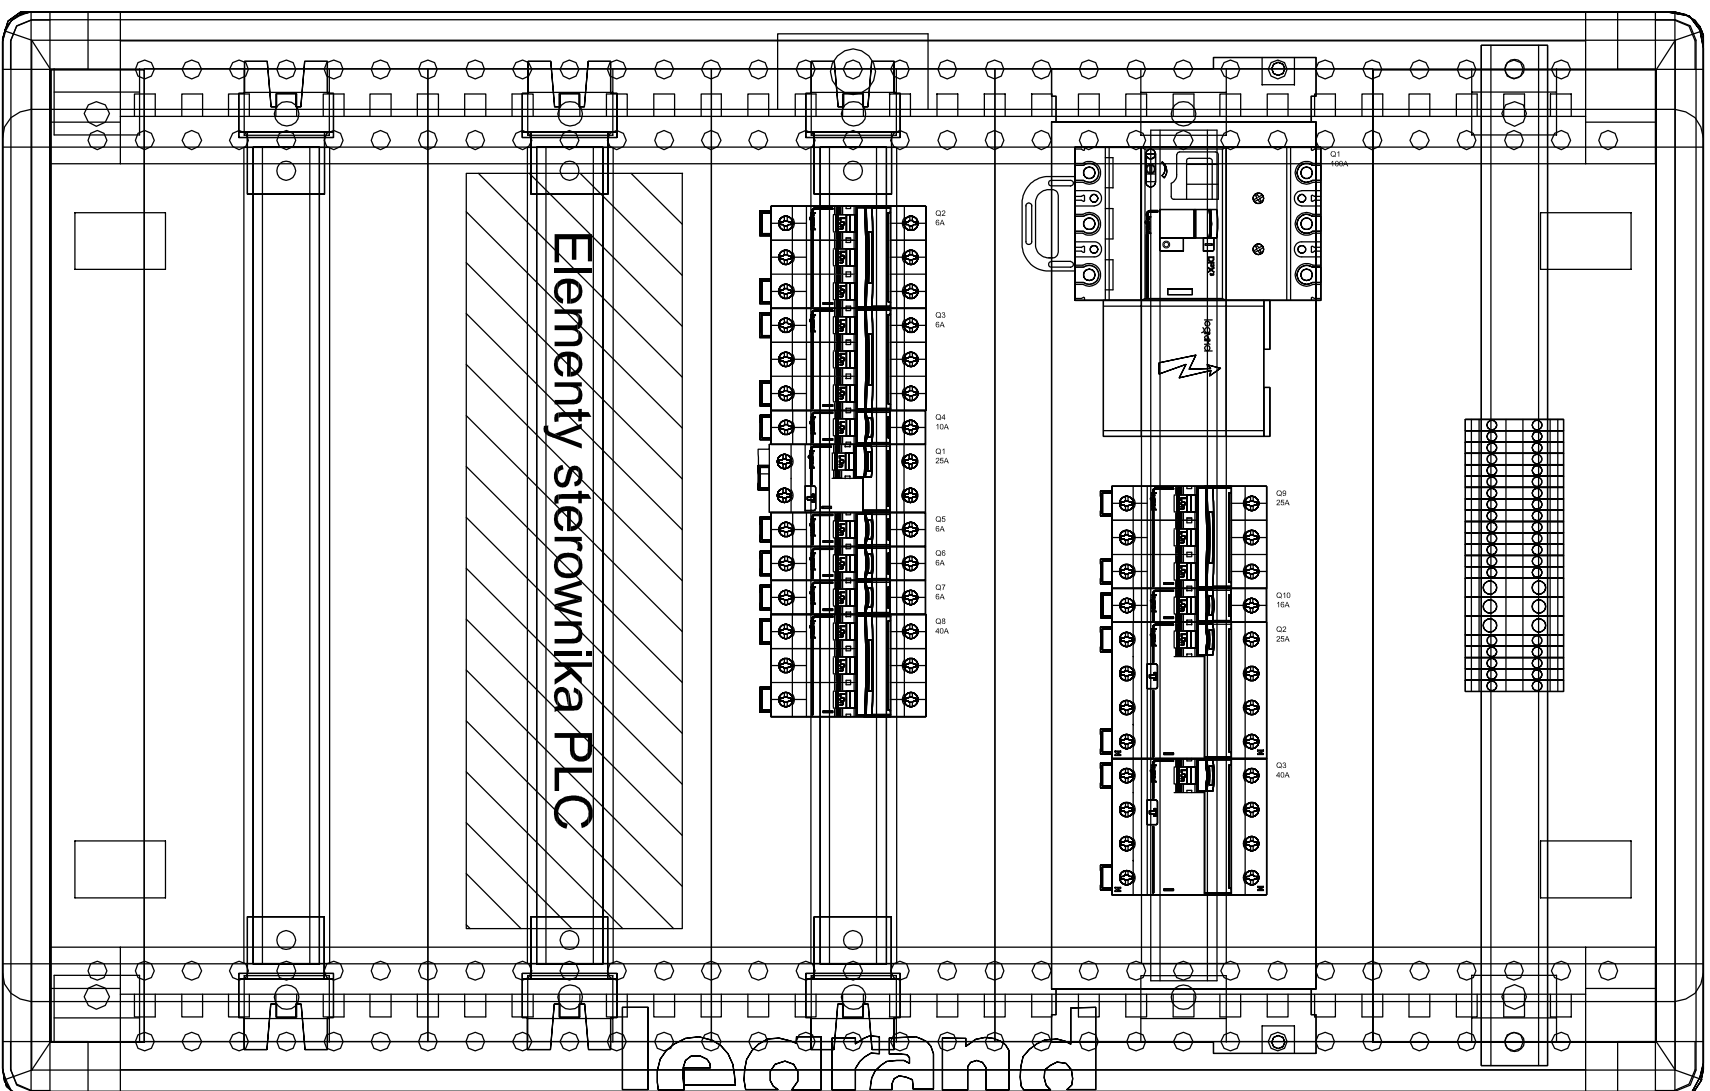

Wyposażenie RGnN

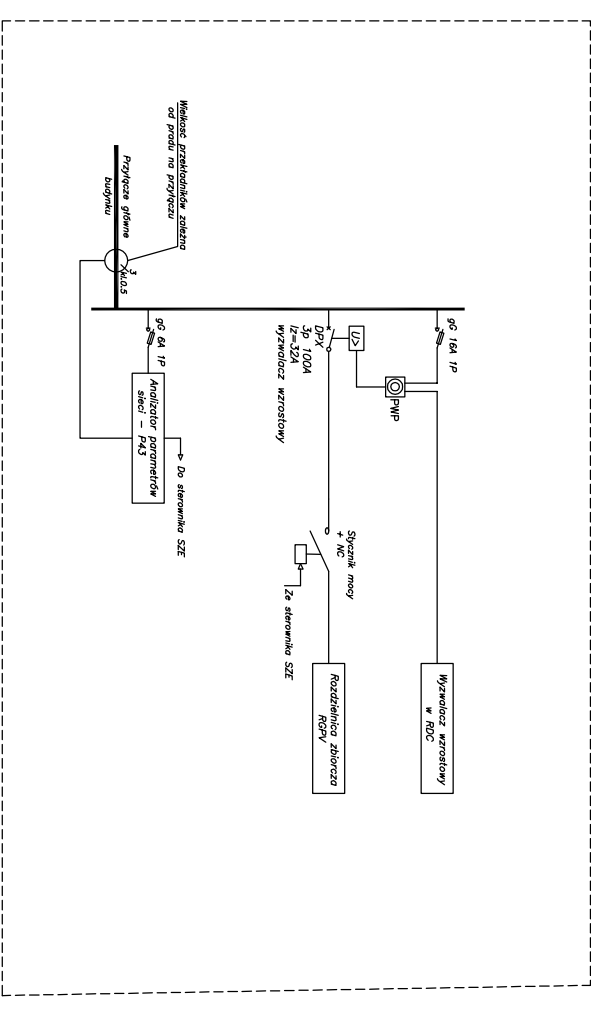

Uwaga:
Dodatkowe 2 rozdzielnice zamontować
obok rozdzielni RG2.

[illegible]