


Zestawienie powierzchni użytkowej partni				
lp.	pomieszczenie	wykończenie posadzki	wys. pomieszczenia	m2
0.1	kl. Schodowa	gres	2,70	20,83
0.2	mag. sprzętu sportowego	gres	2,70	18,24
0.3	mag. sprzętu sportowego	gres	2,70	10,15
0.4	magazynek	gres	2,70	7,61
0.5	magazynek	gres	2,70	7,50
0.6	maszynownia windy	gres	2,70	7,50
Razem				71,83

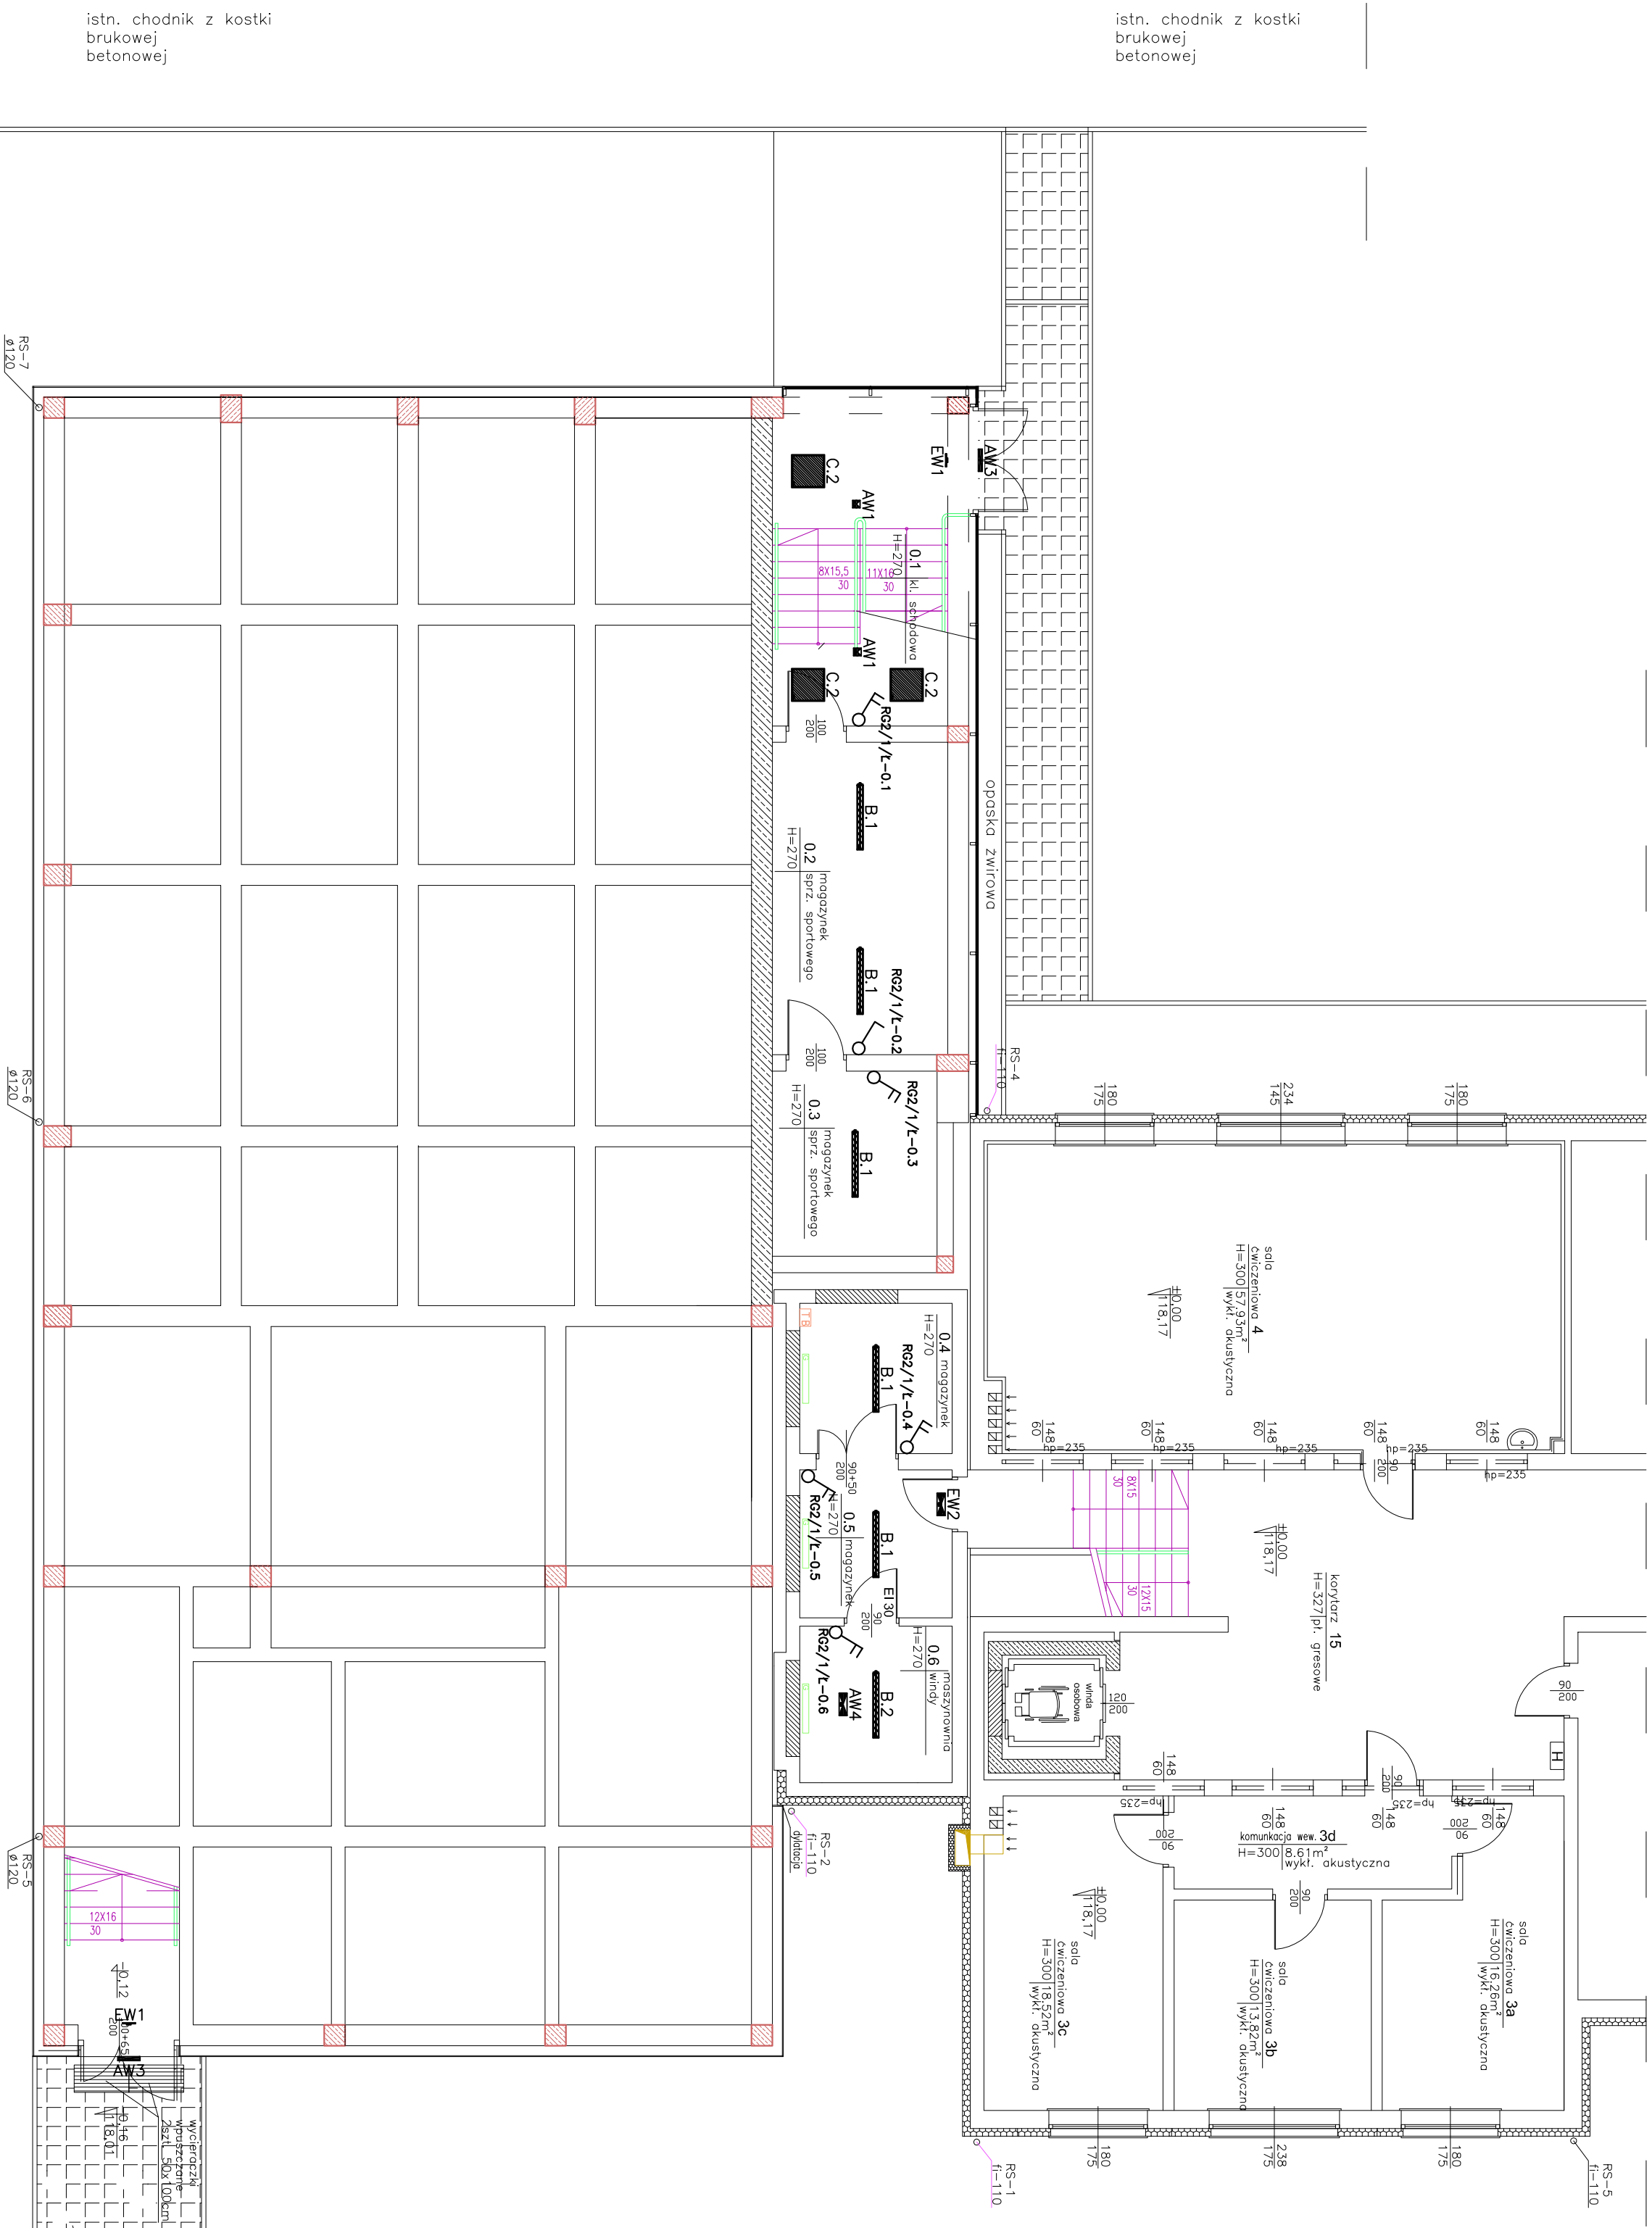

Inwestor: POMIAT PRZASNYSKI UL. ŚW. STANISŁAWA KOSTKI 5 05-300 PRZASNYSZ		Jednostka projektowa: STUDIO ARCHYTEKTONICZNE REALIZACJA INWESTYCJI	
Temat projektu: „PRZEBUDOWA I ROZBUDOWA (ROZKREPLENIE) BUDYNKU SZKOŁY W PRZASNYSZU, W ODRĘBNEJ CZĘŚCI PRZEBUDOWA I ROZBUDOWA PRZASNYSZU – PROJEKT POD NAZwą „WZKREŚCENIE POTENCJAŁU KULTURALNEGO POMIATU PRZASNYSKIEGO POPRZECZ DOSTĘSOWANIE ISTNIEJĄCEGO OBIEKTU SZKOŁY KOLONIZACJI DO NOWYCH FUNKCJI KULTURALNO-EDUKACYJNYCH W TYM SĄCZĄCZYM I STÓPNIA W PRZASNYSZU”		PROFIL	
Projektował: mgr. BUD. SŁAWOMIR SŁAWIAK ul. B. S. 11 5155 05-300 PRZASNYSZ Sprawdził: mgr. arch. Michał Sienki ul. Pr. S. 11 5155 05-300 PRZASNYSZ		Specjalność: Elektryczna Podpis: Data: 06.2016	
Nazwa i adres:		44-100 Głubisz ul. Lipowa 12 ul. Lipowa 12	
Rzut parteru. Instalacja oświetlenia		stadium PW	
nr rys.		E-12	
Skala:		1:100	
Rev.:		0	