


Zestawienie powię rzchni użytkowej parter u

l.p.	pomieszczenie	wykończenie posadzki	wys.	pow. pomieszczenia	m2
0.1	kl. Schodowa	gres	2,70	20,83	
0.2	mag. sprzętu sportowego	gres	2,70	18,24	
0.3	mag. sprzętu sportowego	gres	2,70	10,15	
0.4	magazynek	gres	2,70	7,61	
0.5	magazynek	gres	2,70	7,50	
0.6	maszynownia windy	gres	2,70	7,50	
Razem				71,83	

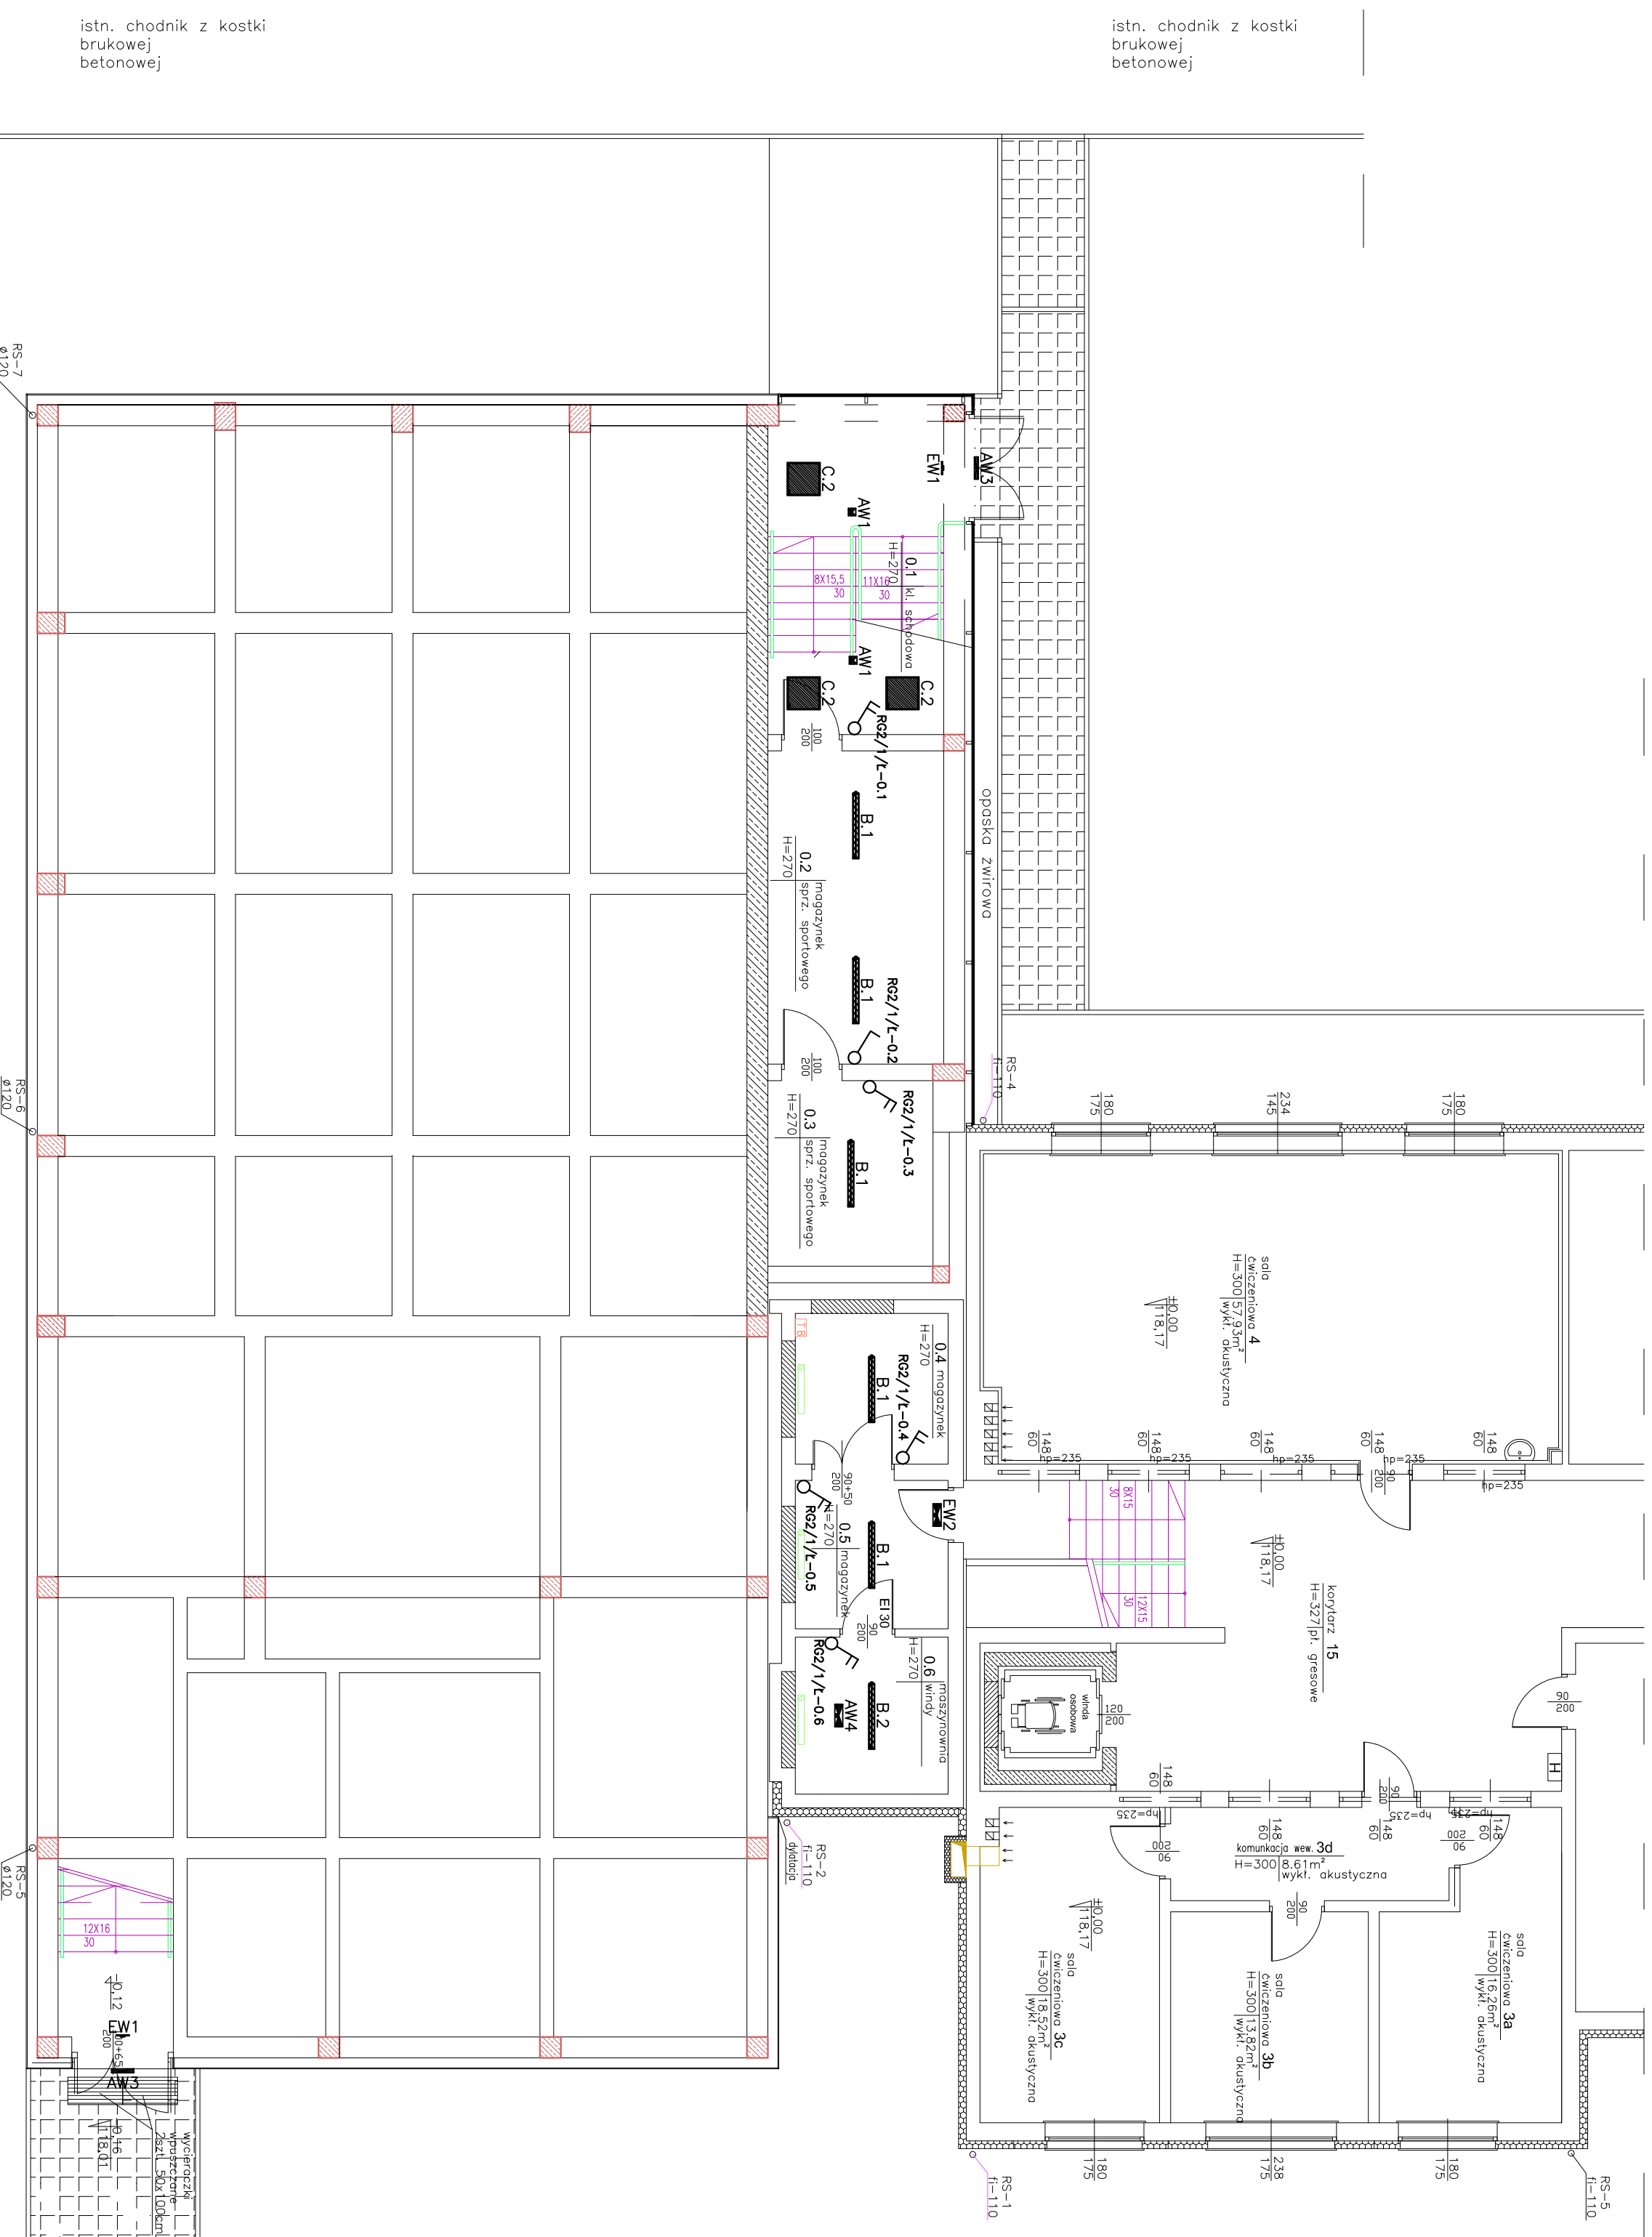



istn. chodnik z kostki brukowej betonowej

istn. chodnik z kostki brukowej betonowej

RS-7
#120

RS-6
#120

RS-5
#120

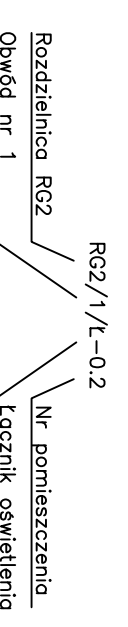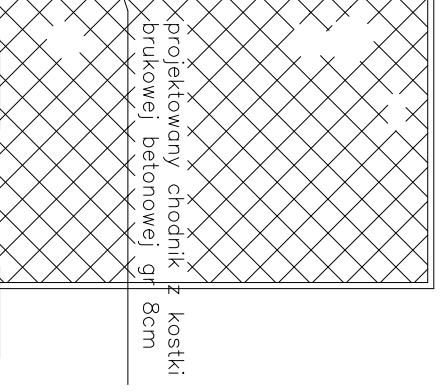

Uwaga:
Oznaczenia opraw oświetleniowych wg wykazu na rys. nr E-11.
Łącznik oświetlenia dwubiegunowy.

Investor: POWIAT PRZASNSYNSKI
UL. SW. STANISŁAWA KOSTKI 15
06-300 PRZASNSYNSZ

Temat projektu: PRZEBUDOWA I ROZBUDOWA (MODERNIZACJA) BUDYNKU SZKOŁY PRZASNSYNSKI. PROJEKT PODZIAŁU I PRZAKONCZENIE PODSTROPIWIE KULTURALNEGO POWIATU PRZASNSYNSKIEGO POPRZEZ DOSTARCZENIE KSTWIAJĄCEGO OBIEKTU SZKOŁY ROLNICZEJ DO NOWYCH FUNKCJI KULTURALNYCH POWIATU, W TYM SZKOŁY MĘDZECNEJ I STORNIA W PRZASNSYNSZU.

Nazwa rysunku: **Rzut partieru. Instalacja oświetlenia**

Jednostka projektowa: **PROFIL STUDIO ARCHYTEKTONICZNE REALIZACJA INWESTYCJI**
44-100 Głębokie ul. Lewana 12

Projektował: mgr inż. BOLESŁAW KUSIŃSKI
Sprawdził: mgr inż. BOLESŁAW KUSIŃSKI
Upr. Bud. SIKK458PWOE13

Specjalność: Elektryczna
Podpis: [Signature]
Specjalność: Elektryczna

Skala: 1:100
Rysunek: 0

Stan: PW
m rps: E-12