
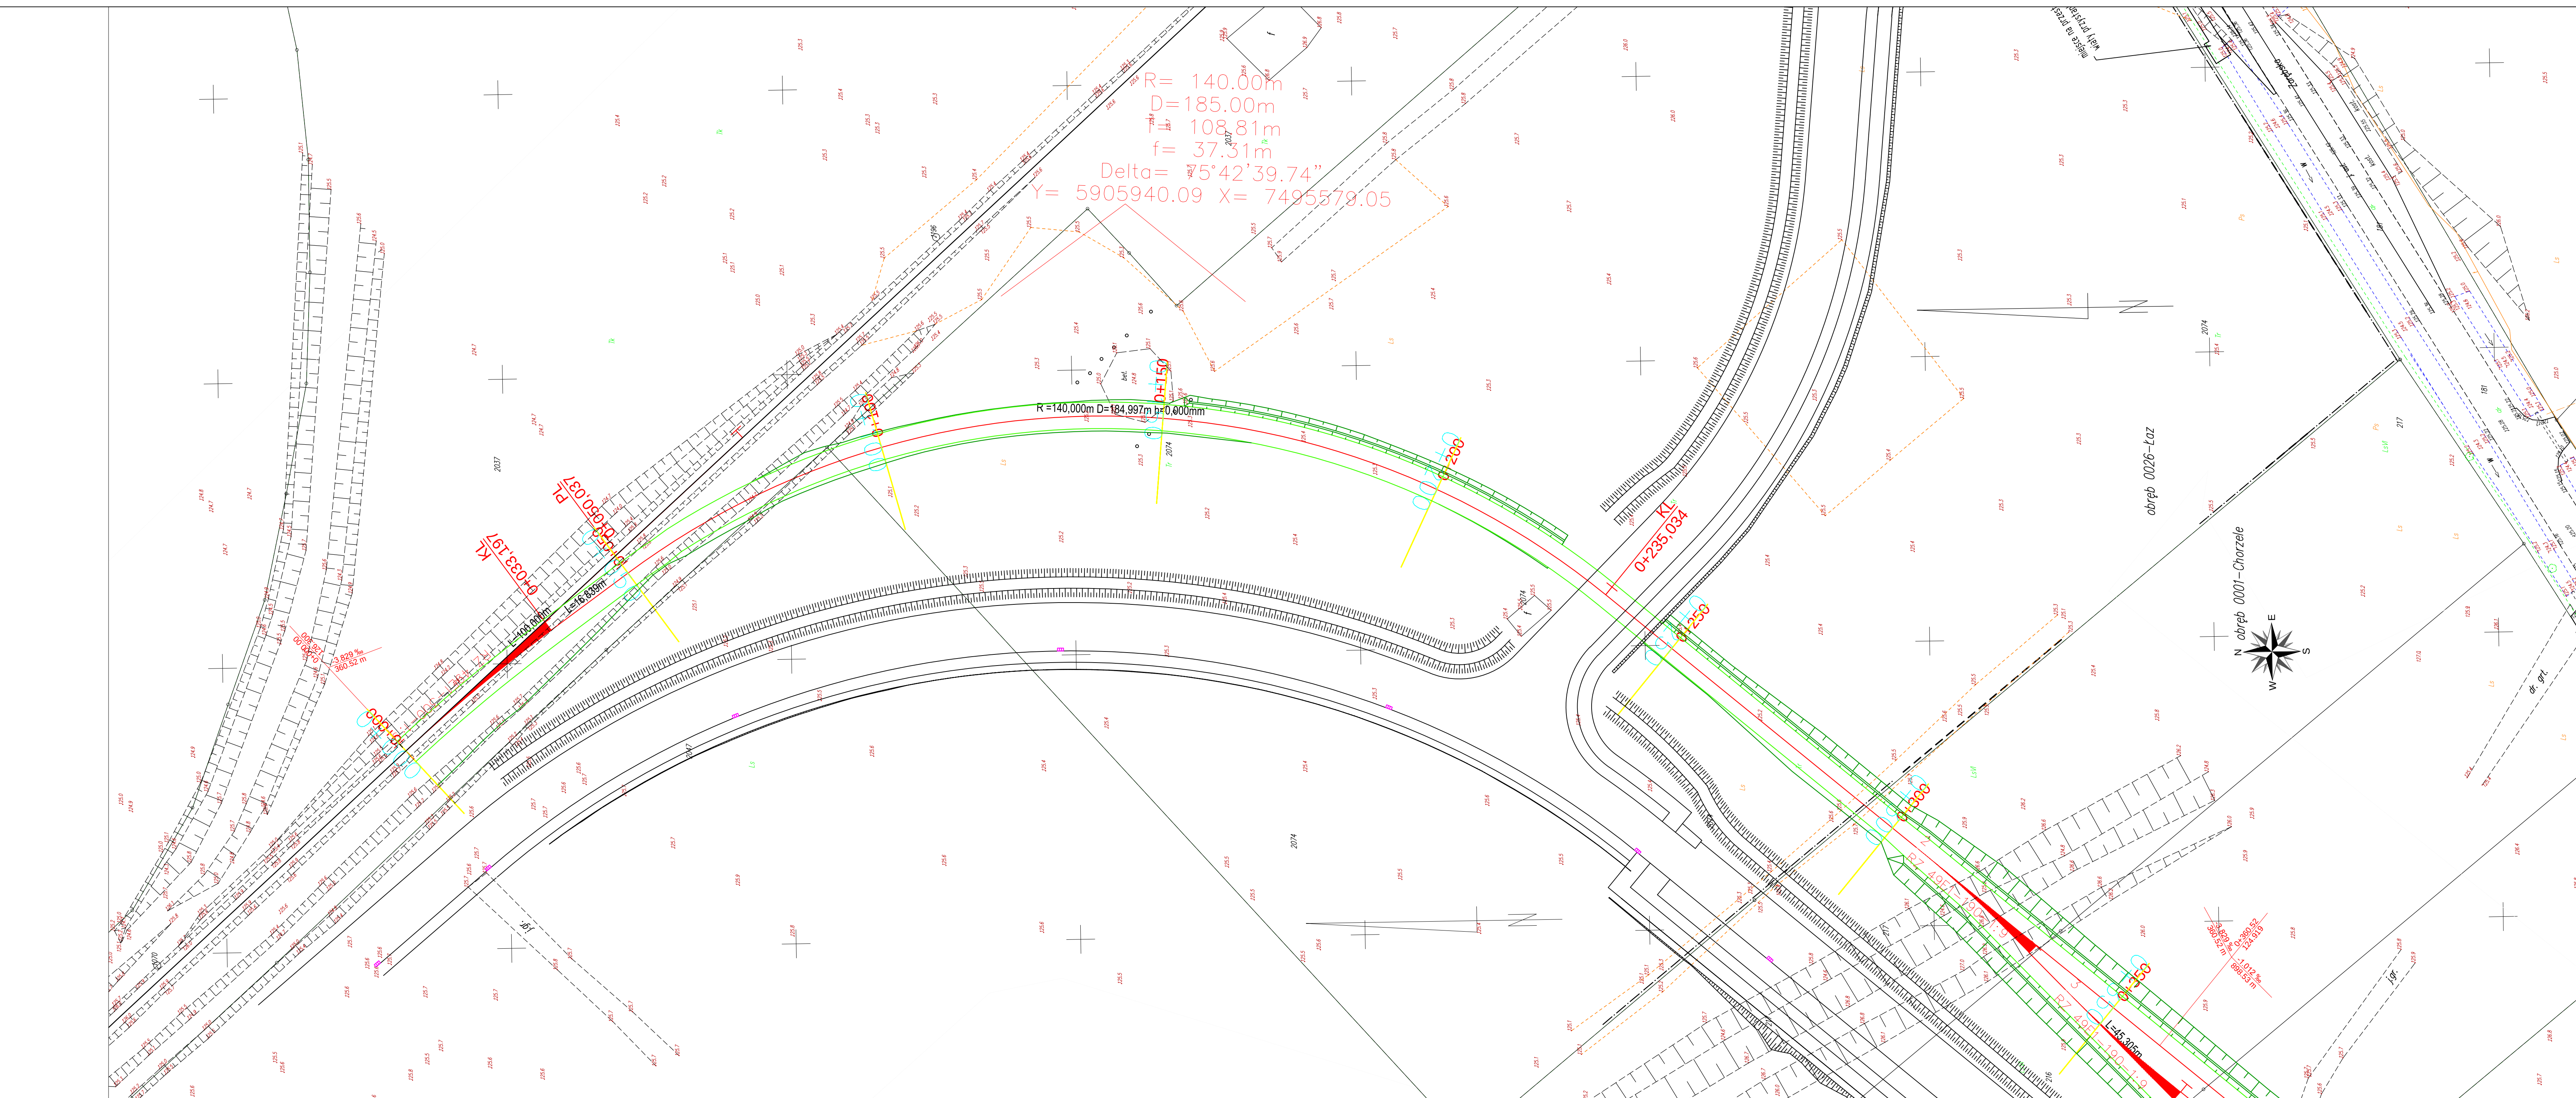


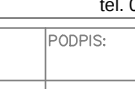

ZNAJOMI INWESTYCJA		Uzbrojenie Przasnyskiej Strefy Gospodarczej	
DANIE INWESTYCJI		PSG Chorzelle	
INWESTOR:		Powiat Przasnyski ul. Św. St. Kostki 5 06-300 Przasnysz	
			
ZADANIE PROJEKTOWA:		KONSORCIUM	
			
"MBZ Adam - Tomaszak" s.p. z siedzibą w 07-800 Włocławek		"Związek Inwestycji" sp. z o.o. z siedzibą w 69-300 Koziełło	
ul. Młocińska 8-10 tel. 054 231 42 90			
INWESTOR	MIŁOŚĆ I WŁADYŚŁAW	SPRZĄCZAJĄCY	POSIĘG
Maciej Karpiński (SPRZĄCZAJĄCY)		do projektowania w oparciu o projekt w oparciu o projekt kolejowej linii kolejowej nr 106/10613 (SPRZĄCZAJĄCY)	
Edmund Pastuszek (PROJEKT)			
FAZA PROJEKTU			
Projekt Wykonawczy			
TOROWA			
Plan sytuacyjny			
Na odcinku od km 0+000 do km 0+350			
DATA	10-03-2015	SKALA:	1:500
		ROZMIAR FOLIO:	
WYKRES PRZEDSTAWIAJĄCY SYTUACJĘ, KONTURY I WYMIARY TERENU, STANISŁAW WÓJCIK, 10.03.2015R. - WSKAŹ. POL. ET. - OŚCIEŻ. PRZEDSTAWIAJĄCY WYKONANIE		NUMER ARKUSZA	NUMER