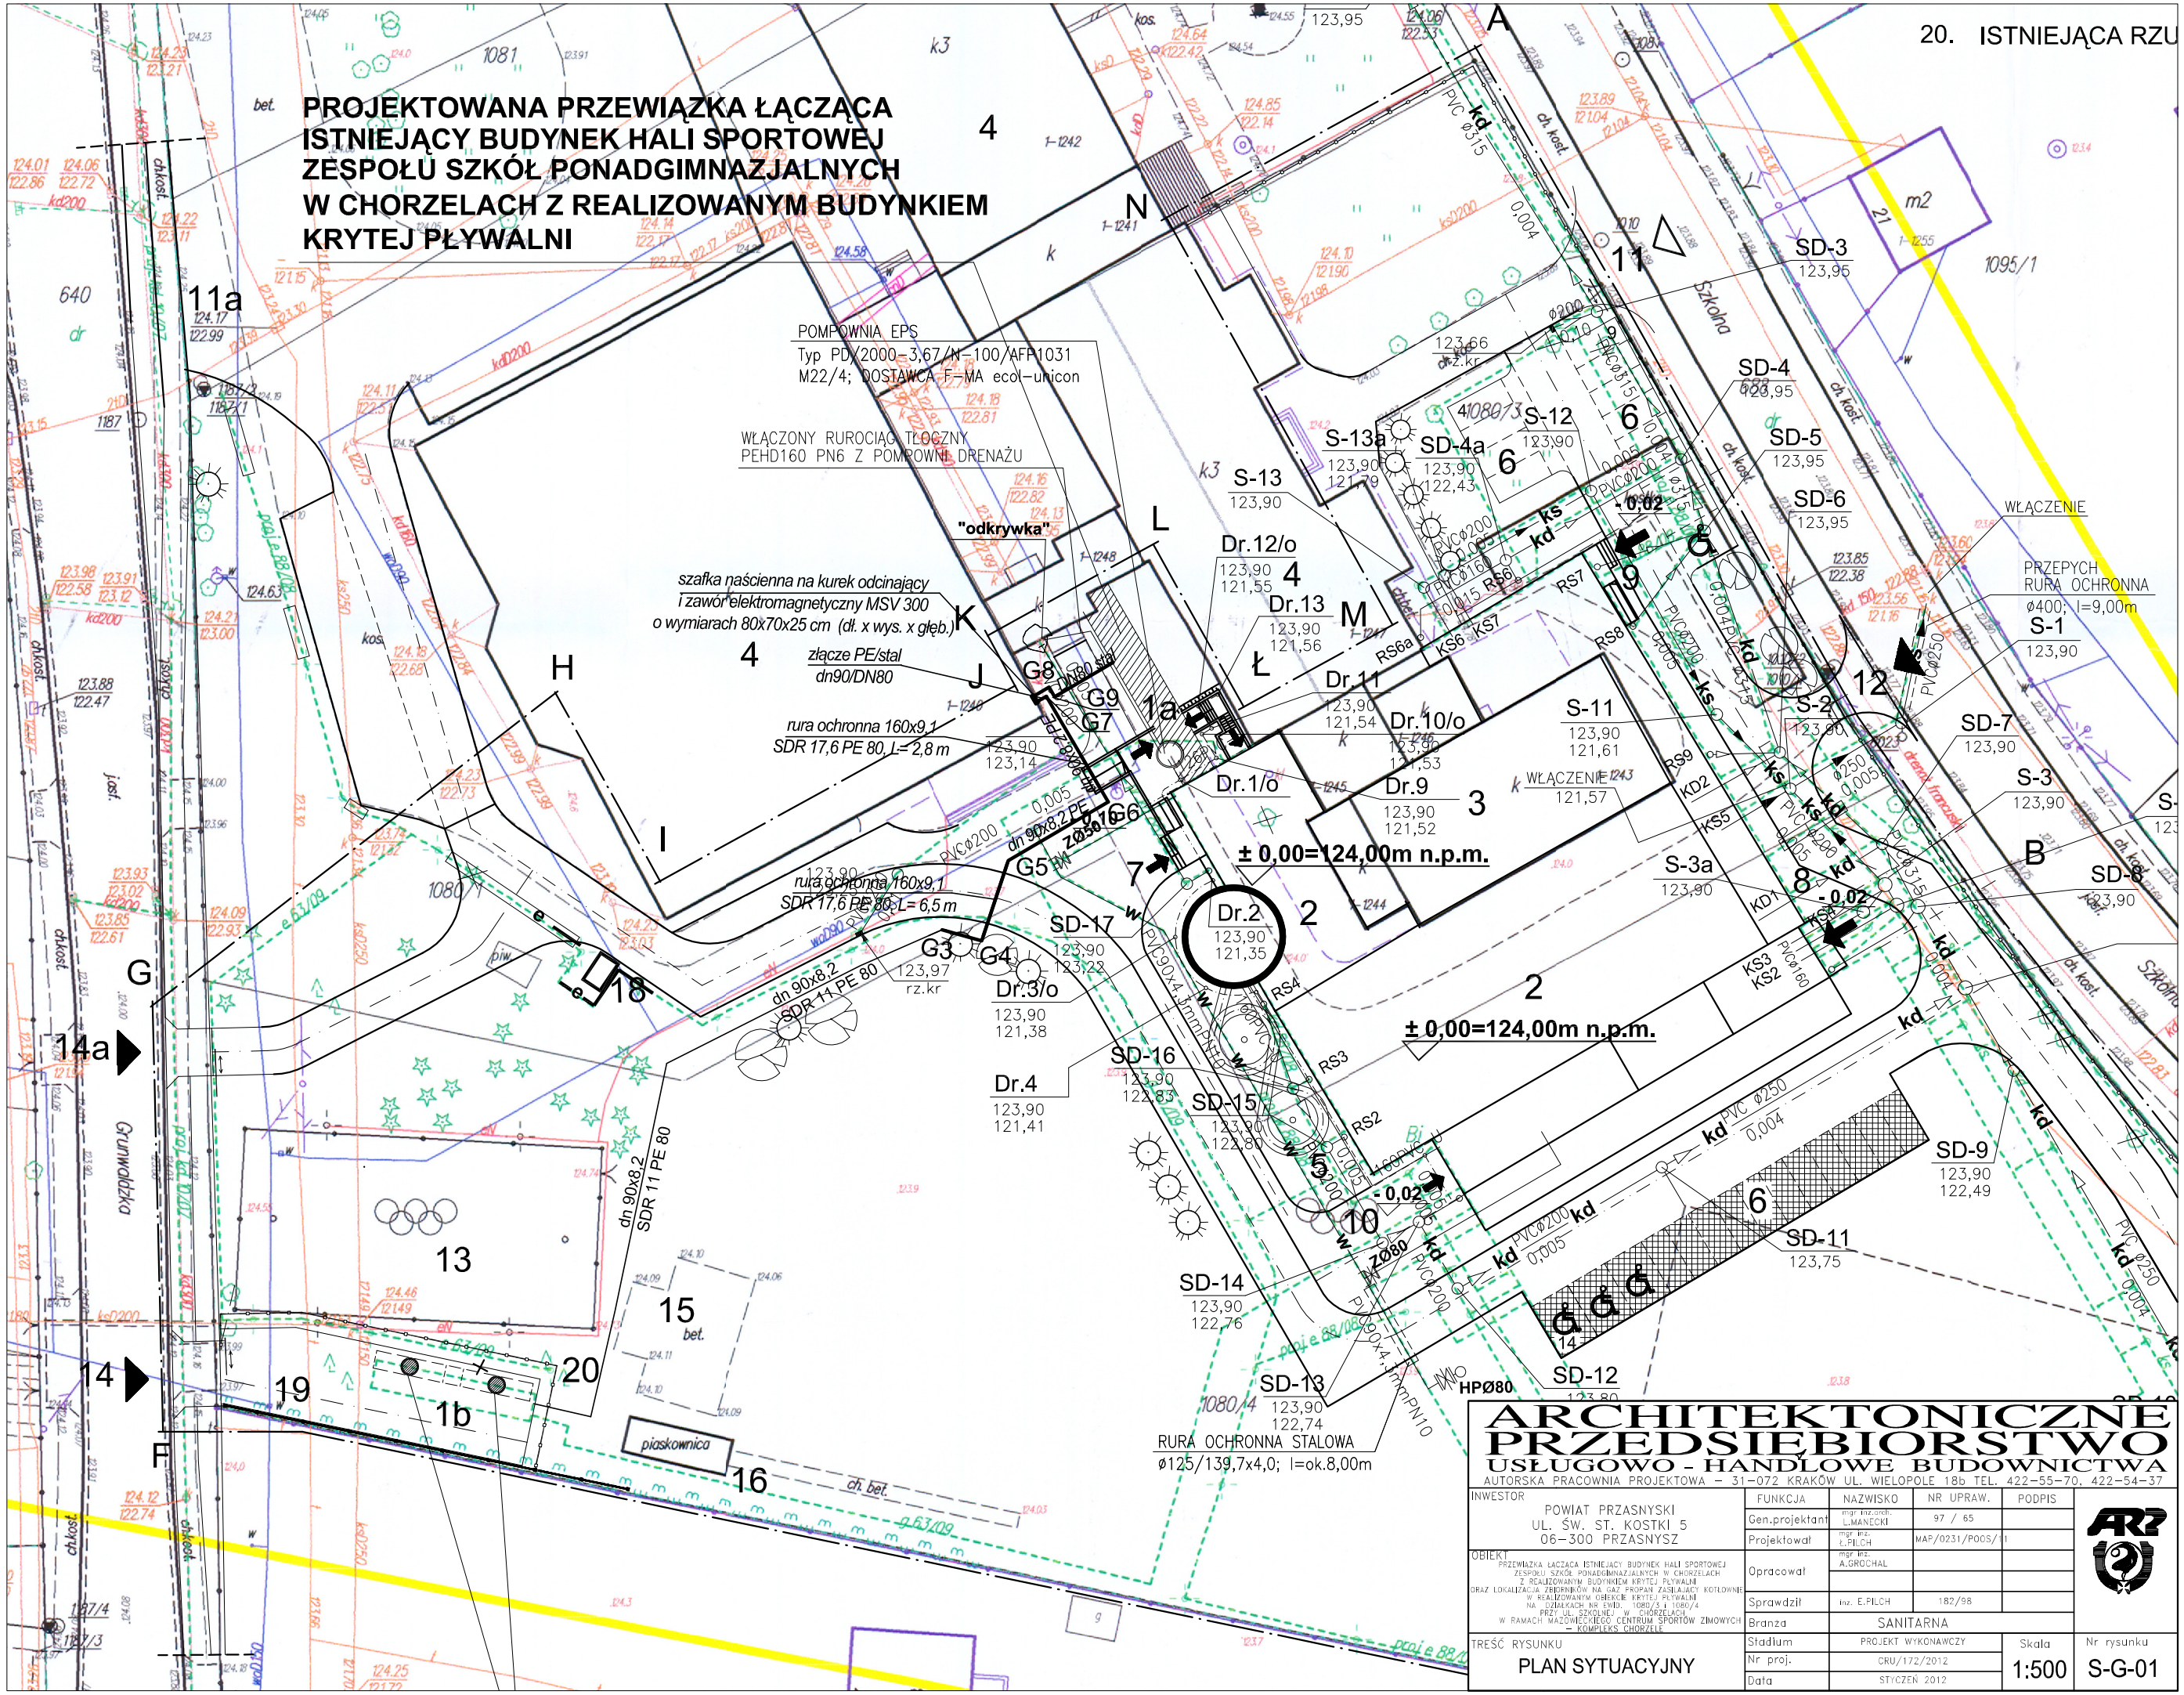
20. ISTNIEJĄCA RZU
PROJEKTOWANA PRZEWIĄZKA ŁĄCZĄCA
ISTNIEJĄCY BUDYNEK HALI SPORTOWEJ
ZESPOŁU SZKÓŁ PONADGIMNAZJALNYCH
W CHORZELACH Z REALIZOWANYM BUDYNKIEM
KRYTEJ PŁYWALNI
POMPOWNIA EPS
Typ PDX2000-3,67/N-100/AFP1031
M22/4; DOSTAWCA F-MA ecol-unicon
WŁĄCZONY RUROCIĄG TŁOCZNY
PEHD160 PN6 Z POMPOWNI DRENAŻU
"odkrywka"
szafka naścienna na kurek odcinający
i zawór elektromagnetyczny MSV 300
o wymiarach 80x70x25 cm (dł. x wys. x głęb.)
złącze PE/stal
dn90/DN80
rura ochronna 160x9,1
SDR 17,6 PE 80, L= 2,8 m
rura ochronna 160x9,1
SDR 17,6 PE 80, L= 6,5 m
dn 90x8,2
SDR 11 PE 80
dn 90x8,2
SDR 11 PE 80
± 0,00=124,00m n.p.m.
± 0,00=124,00m n.p.m.
WŁĄCZENIE
PRZEPYCH
RURA OCHRONNA
ø400; l=9,00m
RURA OCHRONNA STALOWA
ø125/139,7x4,0; l=ok.8,00m
Szkolna
Grunwaldzka
piaskownica
SD-3 123,95
SD-4 123,95
SD-5 123,95
SD-6 123,95
SD-7 123,90
SD-8 123,90
SD-9 123,90 122,49
SD-11 123,75
SD-12
SD-13 123,90 122,74
SD-14 123,90 122,76
SD-15 123,90 122,80
SD-16 123,90 122,83
SD-17 123,90 123,22
S-1 123,90
S-2 123,90
S-3 123,90
S-3a 123,90
S-11 123,90 121,61
S-12 123,90
S-13 123,90
S-13a 123,90 121,79
SD-4a 123,90 122,43
Dr.1/o 123,90 123,14
Dr.2 123,90 121,35
Dr.3/o 123,90 121,38
Dr.4 123,90 121,41
Dr.9 123,90 121,52
Dr.10/o 123,90 121,53
Dr.11 123,90 121,54
Dr.12/o 123,90 121,55
Dr.13 123,90 121,56
G3 123,97 rz.kr
ARCHITEKTONICZNE
PRZEDSIĘBIORSTWO
USŁUGOWO - HANDLOWE BUDOWNICTWA
AUTORSKA PRACOWNIA PROJEKTOWA – 31-072 KRAKÓW UL. WIELOPOLE 18b TEL. 422-55-70, 422-54-37
INWESTOR
POWIAT PRZASNYSKI
UL. ŚW. ST. KOSTKI 5
06-300 PRZASNYSZ
OBIEKT
PRZEWIĄZKA ŁĄCZĄCA ISTNIEJĄCY BUDYNEK HALI SPORTOWEJ ZESPOŁU SZKÓŁ PONADGIMNAZJALNYCH W CHORZELACH Z REALIZOWANYM BUDYNKIEM KRYTEJ PŁYWALNI
ORAZ LOKALIZACJA ZBIORNIKÓW NA GAZ PROPAN ZASILAJĄCY KOTŁOWNIE W REALIZOWANYM OBIEKCIE KRYTEJ PŁYWALNI
NA DZIAŁKACH NR EWID. 1080/3 i 1080/4
PRZY UL. SZKOLNEJ W CHORZELACH
W RAMACH MAZOWIECKIEGO CENTRUM SPORTÓW ZIMOWYCH – KOMPLEKS CHORZELE
FUNKCJA | NAZWISKO | NR UPRAW. | PODPIS
Gen.projektant | mgr inż.arch. L.MANECKI | 97 / 65
Projektował | mgr inż. L.PILCH | MAP/0231/POOS/11
Opracował | mgr inż. A.GROCHAL
Sprawdził | inż. E.PILCH | 182/98
Branża | SANITARNA
Stadium | PROJEKT WYKONAWCZY
Nr proj. | CRU/172/2012
Data | STYCZEŃ 2012
TREŚĆ RYSUNKU
PLAN SYTUACYJNY
Skala 1:500
Nr rysunku S-G-01