


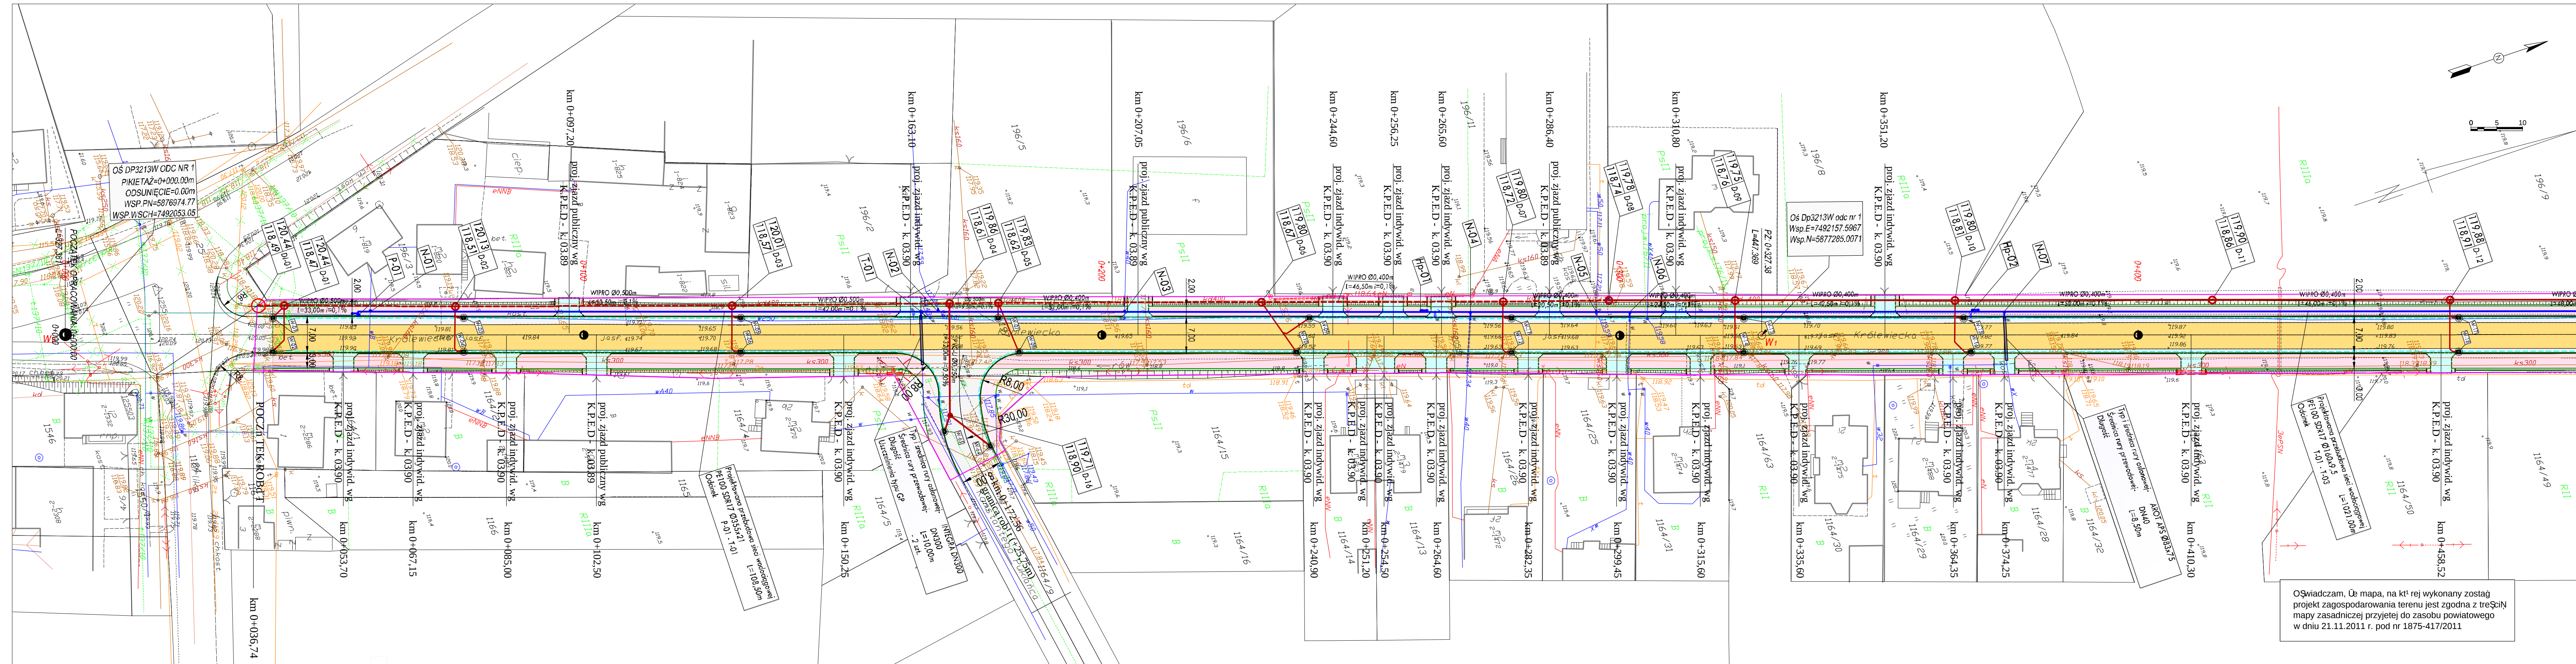

LEGENDA

Branża drogowa:

proj. nakładka z betonu asfaltowego

proj. jezdnia z betonu asfaltowego

Ścieżka rowerowa z betonu asfaltowego

nawierzchnia z kostki bet. gr 6 cm

nawierzchnia z kostki bet. gr. 8 cm

jezdnie z kruszywa naturalnego

pobocza z kruszywa naturalnego

skarpki wykopu i nasypu

teren pod uzbromienie obce

krawężnik wyniesiony 12 cm (15x30x75)

krawężnik jezdni (przekrój szlakowy)

krawężnik pobocza

opomnik betonowy wtopiony (12x25)

obrzeże betonowe 8x30x75

proj. dno rowu

proj. przepust pod jazdem (rury o Ø. 400)

Branża sanitarna:

proj. przebudowa kan. deszczowej kd Dn 400 / 500 z rur WIPRO Ø. 400 / 500 mm

proj. przebudowa kan. deszczowej kd Dn 400/500 z rur WIPRO Ø. 400 / 500 mm

proj. studnia kd Dn 1200 (ozn. np. D-12)

przykanalik z wpustem ulicznym (ozn. np. W-17) rur PVC SDR 34 Ø. 200 mm

projektowana przebudowa sieci wodociągowej z rur PE 100 SDR 17 Ø. 355 / 160 / 110

projektowana rura ochronna wodociągu

przykanalik z umocnionym wylotem (ozn. np. WB-17)

P-01 - projektowany wlot pogrzebiowy

T-01 - projektowany trójnik

N-01 - obejma do mocowania rur PE bez odcięcia z zasuwa z gwintem zewnętrznym oraz kielichem do rur PE

Hp-01 - projektowany hydrant naziemny/podziemny

Z-01 - zagłębienie

U-01 - ugięcie

Branża telekomunikacyjna:

proj. kable telefoniczne

złącze kablowe rozdzielcze

złącze przelotowe

słup kablowy rozdzielczy

rura ochronna HDPE

linia telefoniczna do likwidacji

Branża elektryczna:

linia kablowa WN

linia napowietrzna WN z dęgiem Nprzł

słup linii napowietrznej WN

linia kablowa SN

linia napowietrzna SN

słup linii napowietrznej SN

stacja transformatorowa SN/mn

linia kablowa nn

linia napowietrzna nn

słup linii napowietrznej nn

słup z oświetleniem drogowym

granica zajęcia terenu pod inwestycję