

Niniejsze stanowi załącznik
do pozwolenia na budowę
z dn. 29 października 2015 roku
L. dz. RPK. 6740.325 2015
Decyzje Nr 343/2015

Z up. Starosty




wilech

mgr Jarosław Stanisław Włodarczyk
Dyrektor Wydziału Komunikacji i Budownictwa


3

NR EGZ.

INWESTOR	POWIAT PRZASNYSKI 06-300 PRZASNYSZ, UL. ŚW. ST. KOSTKI
JEDNOSTKA PROJEKTOWA	WILECH SPÓŁKA CYWILNA 06-400 CIECHANÓW, UL. AKACJOWA 5
ZAMIERZENIE BUDOWLANE	PRZEBUDOWA CIĄGU DRÓG POWIATOWYCH NR 3238W PRZASNYSZ-LESZNO-GOSTKOWO- PRZEMIAROWO ORAZ NR 1208W GOŁYMIN- ŁUKOWO-MOSAKI-KRASNE

PROJEKT BUDOWLANY


BRANŻA DROGOWA CZĘŚĆ RYSUNKOWA **TOM 2**

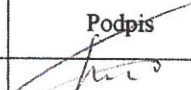PEŁNIONA FUNKCJA	Imię i nazwisko	Uprawnienia	Podpis
PROJEKTOWAŁ	tech. Wiktor Łysko	w spec.konst.-inż. w zakr. Dróg 153/93 /Os	
SPRAWDZIŁ	mgr inż. Lech Klicki	w specjalności drogowej MAZ/0008/POOD/10	




DROGA POWIATOWA NR 3238W
ODC. OD KM 1 + 708,00 do KM 15 + 722,11

NIWELETADNAROWU-STRONAPRAWA

- LEGENDA:
- proj.niweletarowuodkrytego
 - proj. rów kryty
 - proj.teren nadrowemodkrytym

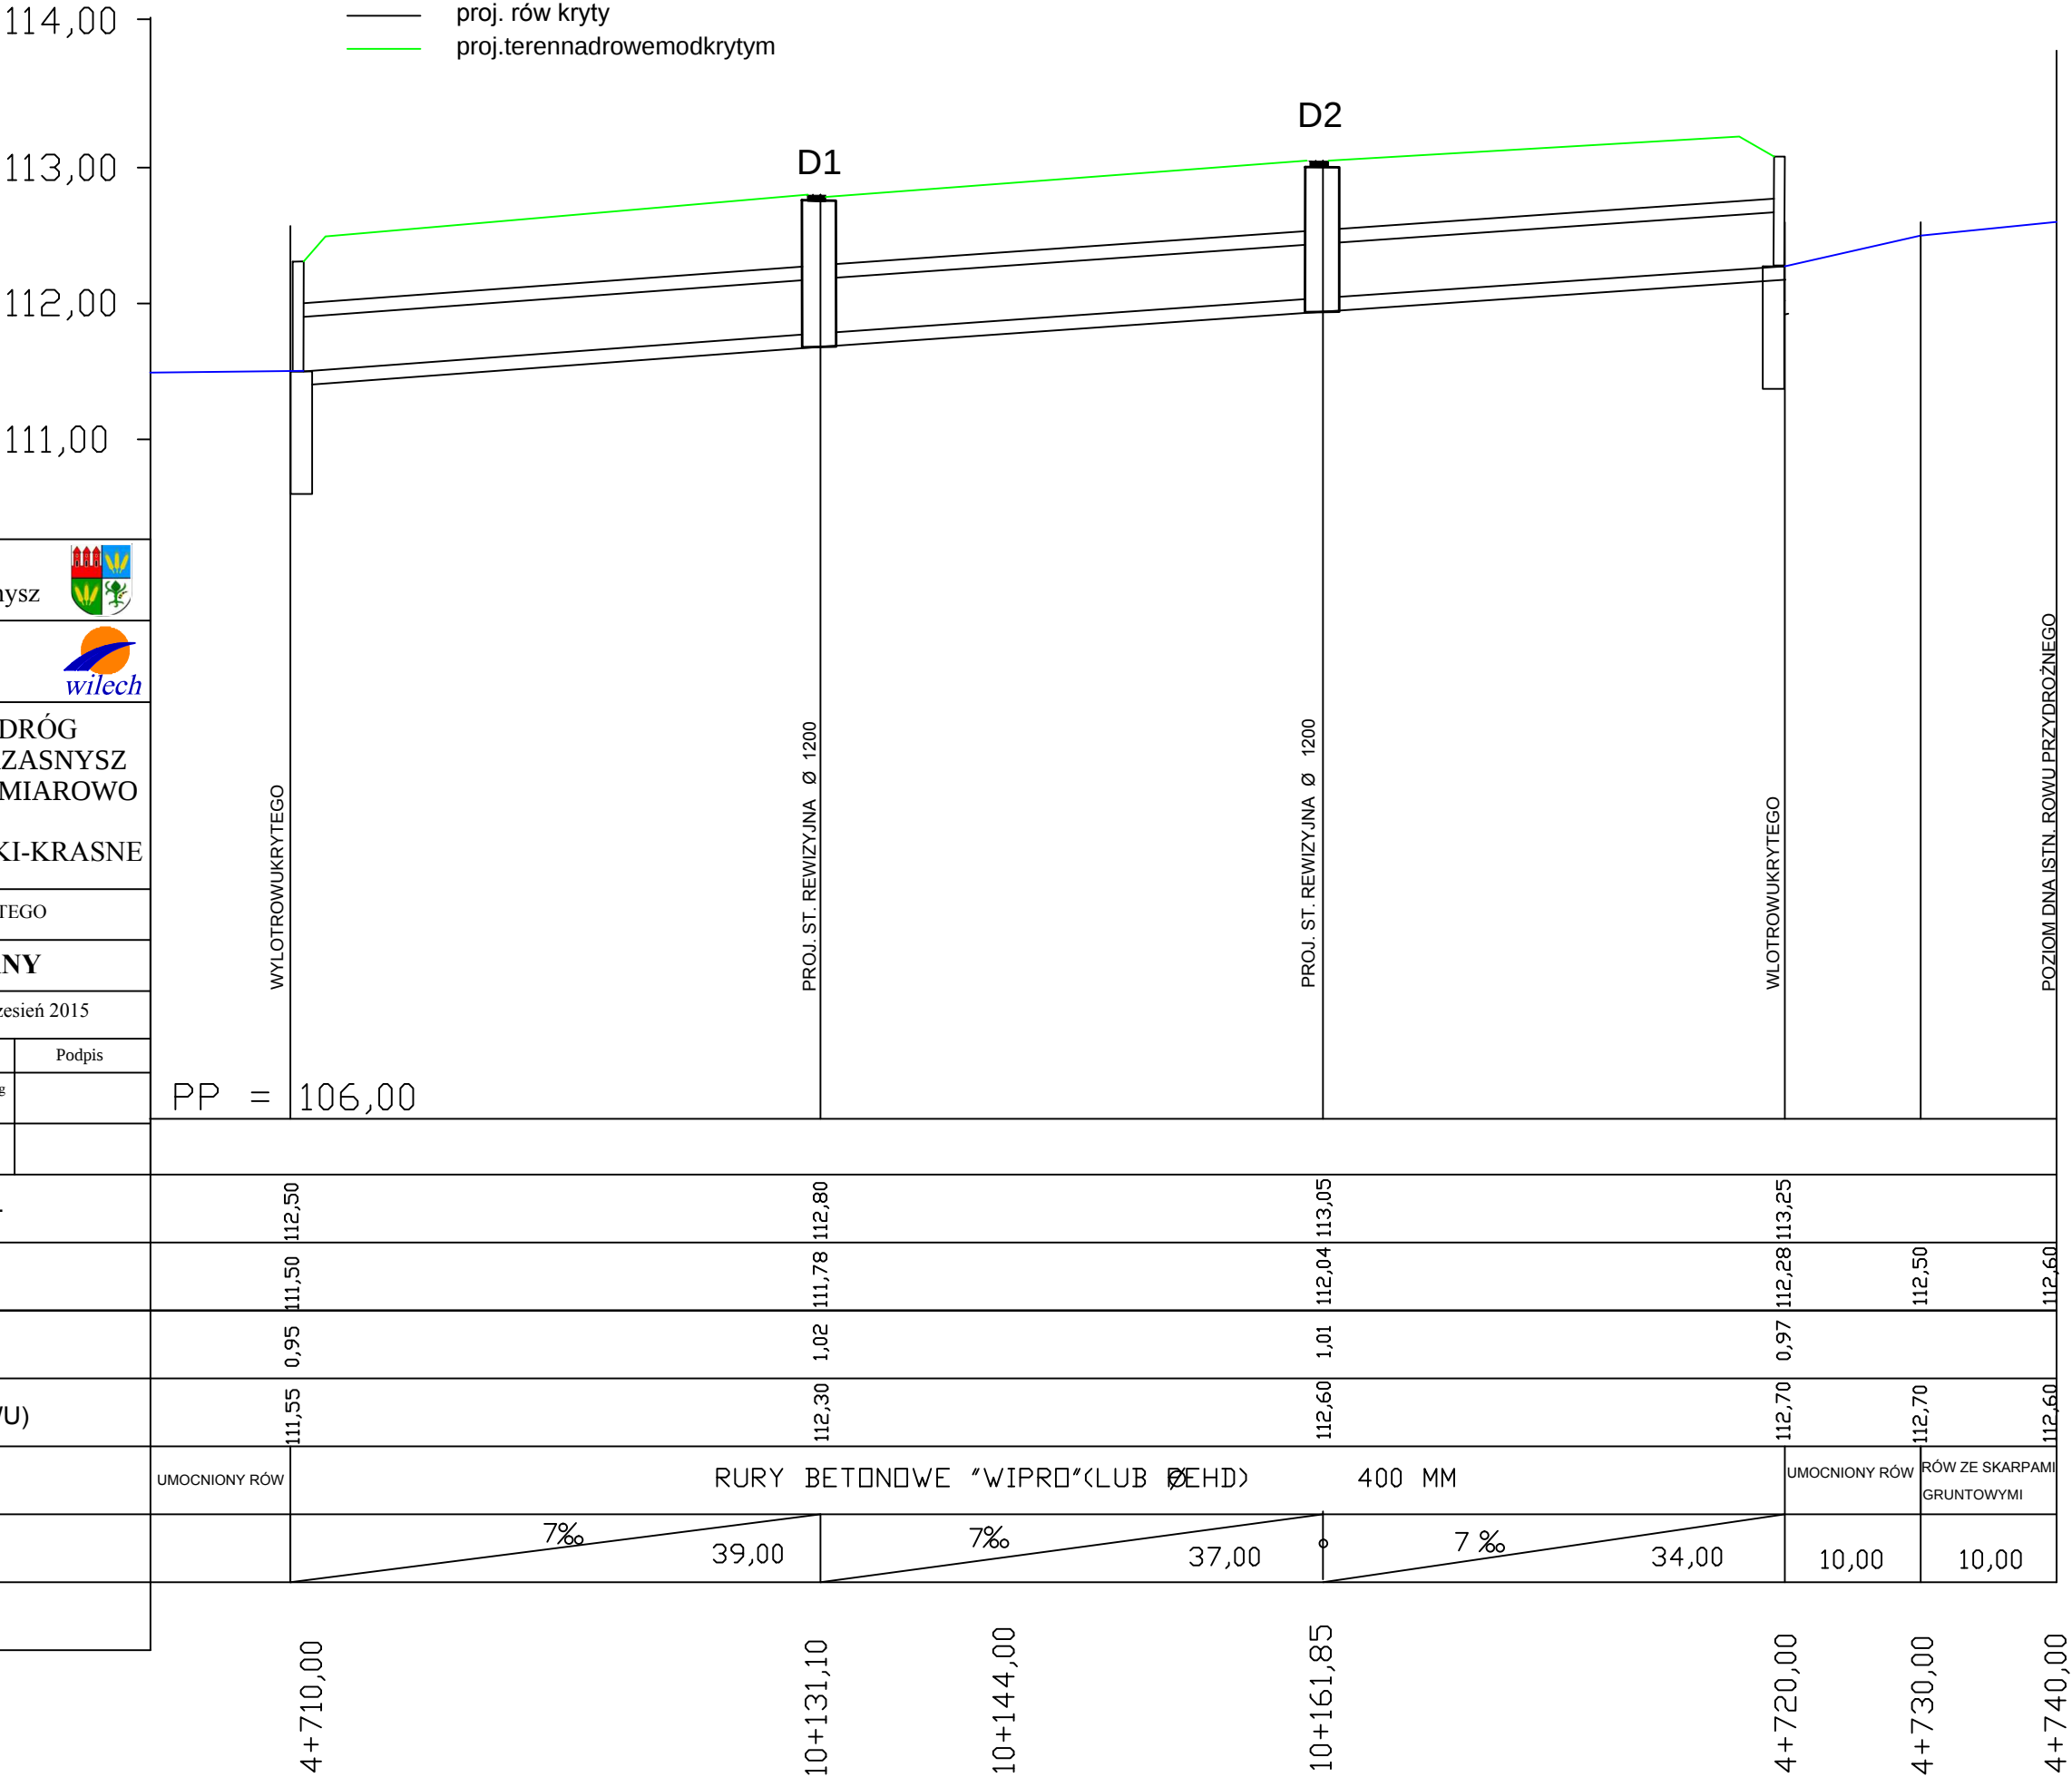




INWESTOR	POWIAT PRZASNYSKI ul. św. St. Kostki 5, 06-300 Przasnysz		
JEDNOSTKA PROJEKTOWA	WILECH Spółka Cywilna 06-400 Ciechanów, ul. Akacjowa 5		
ZAMIERZENIE BUDOWLANE	PRZEBUDOWA CIĄGU DRÓG POWIATOWYCH NR 3238 W PRZASNYSZ -LESZNO-GOSTKOWO-PRZEMIAROWO ORAZ NR 1208 W GOŁYMIN-ŁUKOWO-MOSAKI-KRASNE		
TYTUŁ RYSUNKU	PROFIL PODŁUŻNY RÓWU KRYTEGO		
STADIUM	PROJEKT BUDOWLANY		
Nr rys. 8	skala: 1:50500	data: wrzesień 2015	
	Imię i nazwisko	Uprawnienia	Podpis
PROJEKTOWAŁ	tech. Wiktor Łysko	w spec. konst.-inż. w zakr. dróg 153930s	
SPRAWDZIŁ	mgr inż. Lech Klicki	w specjalności drogowej MAZ0008pood10	
RZĘDNE PROJ. TERENU NAD KR. ROW.			
RZĘDNA DNA PRZEWODU (ROWU)			
ZAGŁĘBIENIE			
RZĘDNA ISTN. TERENU (LUB DNA ROWU)			
ŚREDNICA, MATERIAŁ			
ODLEGŁOŚCI, SPADKI			
PIKIETAŻ			

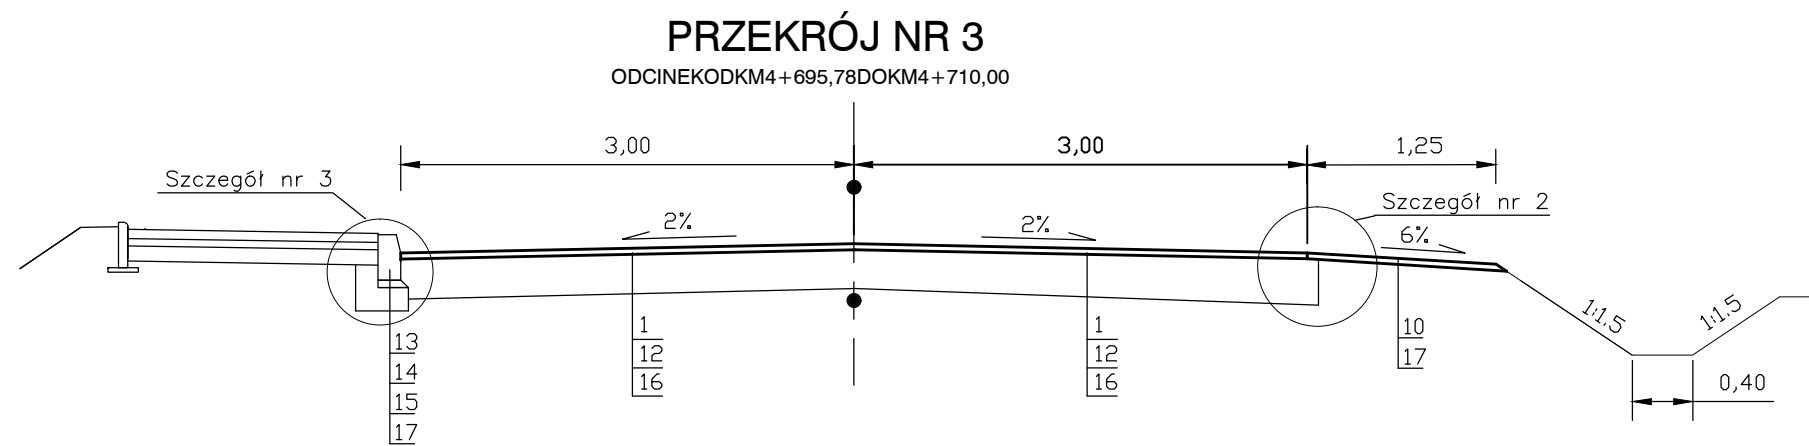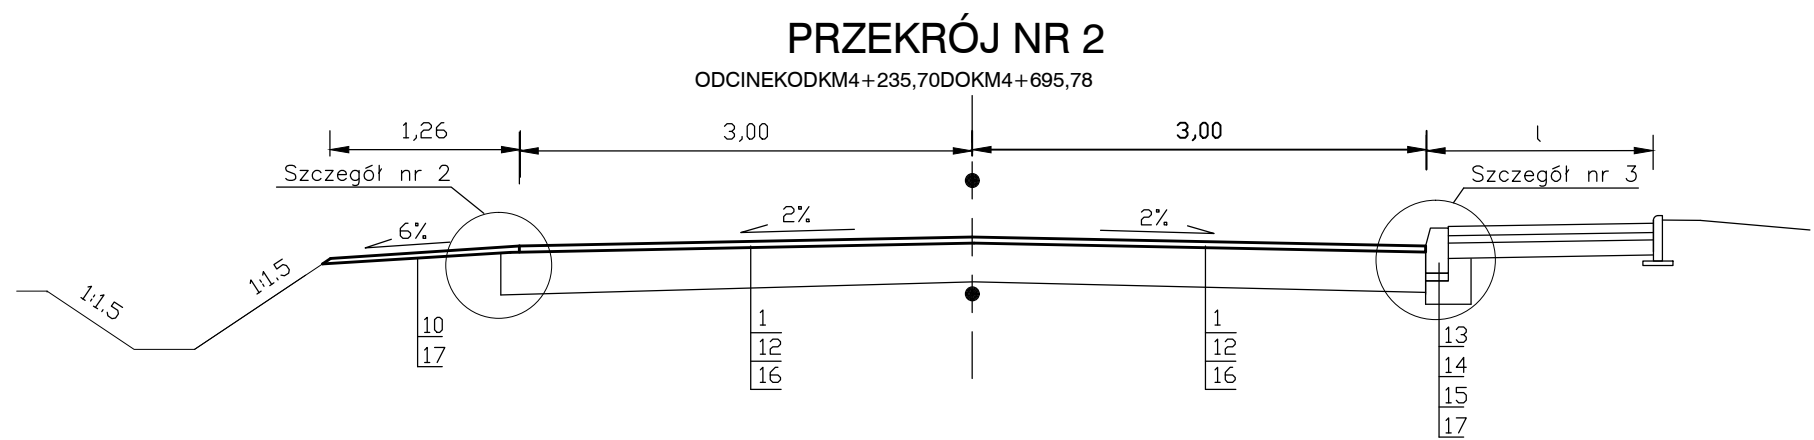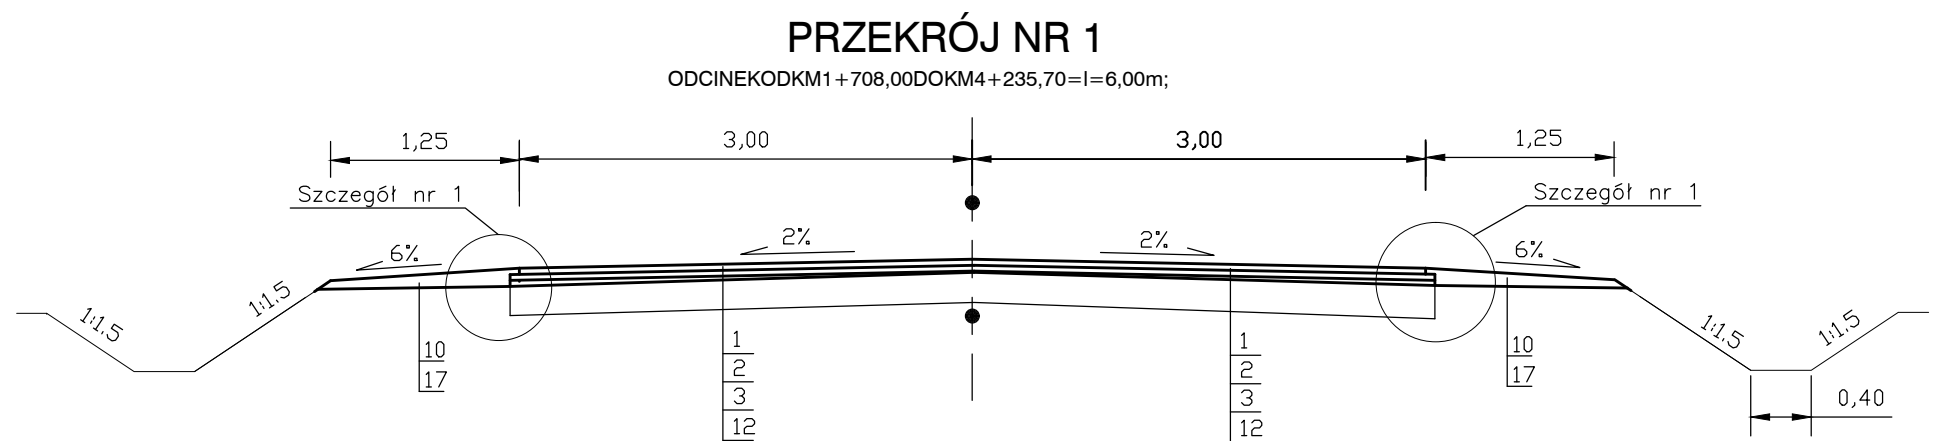

LEGENDA

- 1- Warstwa ścieralna z betonu asfaltowego (jak dla KR-3) gr. 4 cm
- 2- Warstwa wiążąca z betonu asfaltowego (jak dla KR-3) gr. 4 cm
- 3- Wyrównanie z betonu asfaltowego (jak dla KR-3)
- 4- Podbudowa zasadnicza gr. 10cm z betonu asfaltowego AC22P5070(KR3)
- 5- Podbudowa pomocnicza gr. 20 cm z kruszywa łamanego 0/31,5
- 6- Grunt stabilizowany cementem, $R_m=2,5\text{MPa}$, gr. w-wy. 15cm
- 7- Kostka brukowa betonowa, szara, gr. 8cm
- 8- Podsypanie cementowo-piaskowe 1:4 gr. 3cm
- 9- Ława z betonu C12/15
- 10- Pobocze żwirowe gr. 8 cm
- 11- Istniejąca ława betonowa
- 12- Istniejąca nawierzchnia bitumiczna
- 13- Istniejący krawężnik betonowy
- 14- Istniejąca podsypanie cementowo-piaskowe
- 15- Istniejąca ława betonowa
- 16- Istniejąca podbudowa
- 17- Istniejące podłoże gruntowe
- 18- Krawężnik betonowy 15x30 cm
- 19- Kostka brukowa betonowa gr. 6cm
- 20- Podsypanie piaskowe, gr. w-wy 5cm
- 21- Podbudowa gr. 10 cm z kruszywa naturalnego łamanego 0/31,5
- 22- Kruszywo naturalne stabilizowane cementem, $R_m=1,5\text{MPa}$, gr. w-wy 10cm
- 23- Obrzeża betonowe 8x30 cm
- 24- Rury PEHD ϕ 40 cm
- 25- Ława z kruszywa naturalnego, gr. 20 cm
- 26- Oporniki betonowe 12x25cm
- 27- Kostka brukowa betonowa gr. 8cm




INWESTOR	POWIAT PRZASNYSKI ul. św. St. Kostki 5, 06-300 Przasnysz		
JEDNOSTKA PROJEKTOWA	WILECh Spółka Cywilna 06-400 Ciechanów, ul. Akacyjowa 5		
ZAMIERZENIE BUDOWLANE	PRZEBUDOWA CIĄGU DRÓG POWIATOWYCH NR3238 W PRZASNYSZ-LESZNO- GOSTKOWO-PRZEMIAROWO ORAZ NR1208 W GOŁYMIN-ŁUKOWO-MOSAKI-KRASNE		
TYTUŁ RYSUNKU	PRZEKROJE NORMALNE		
STADIUM	PROJEKT BUDOWLANY		
Nr rys. 4/1	skala: 1:150	data: wrzesień 2015 r.	
	Imię i nazwisko	Uprawnienia	Podpis
BRANŻA DROGOWA			
PROJEKTOWAŁ	tech. Wiktor Łysko	upr. nr 153/93 /Os w spec. konst.-inż. w zakresie dróg	
SPRAWDZIŁ	mgr inż. Lech Klicki	upr. nr MAZ/0008/POOD/10 w specjalności drogowej	

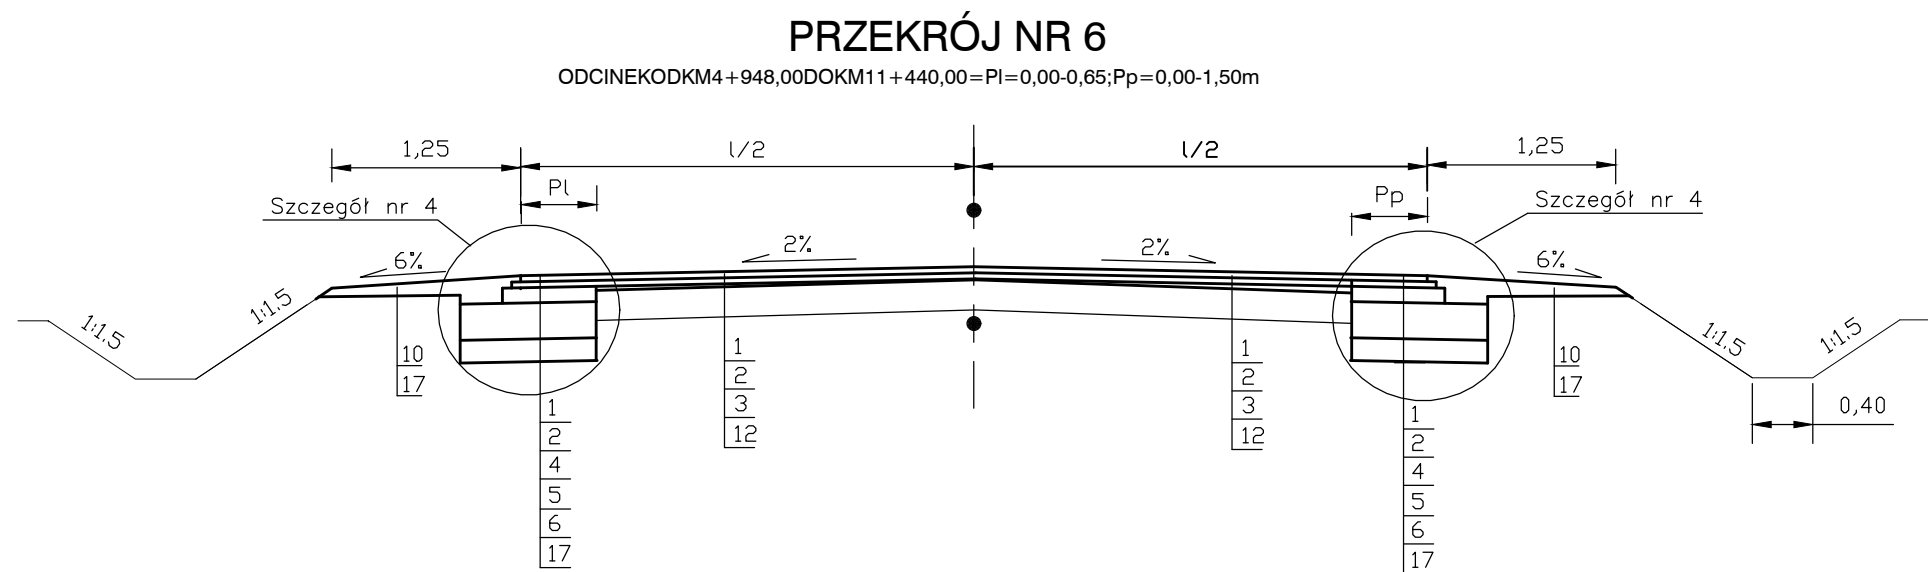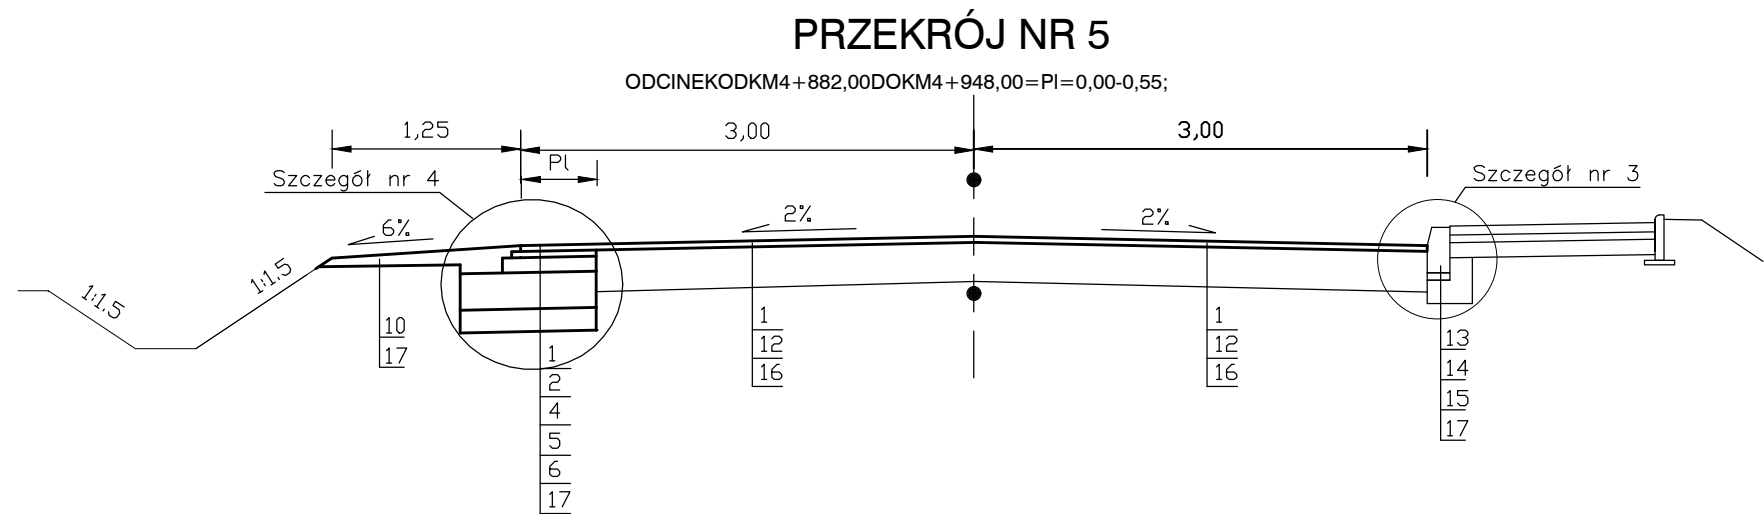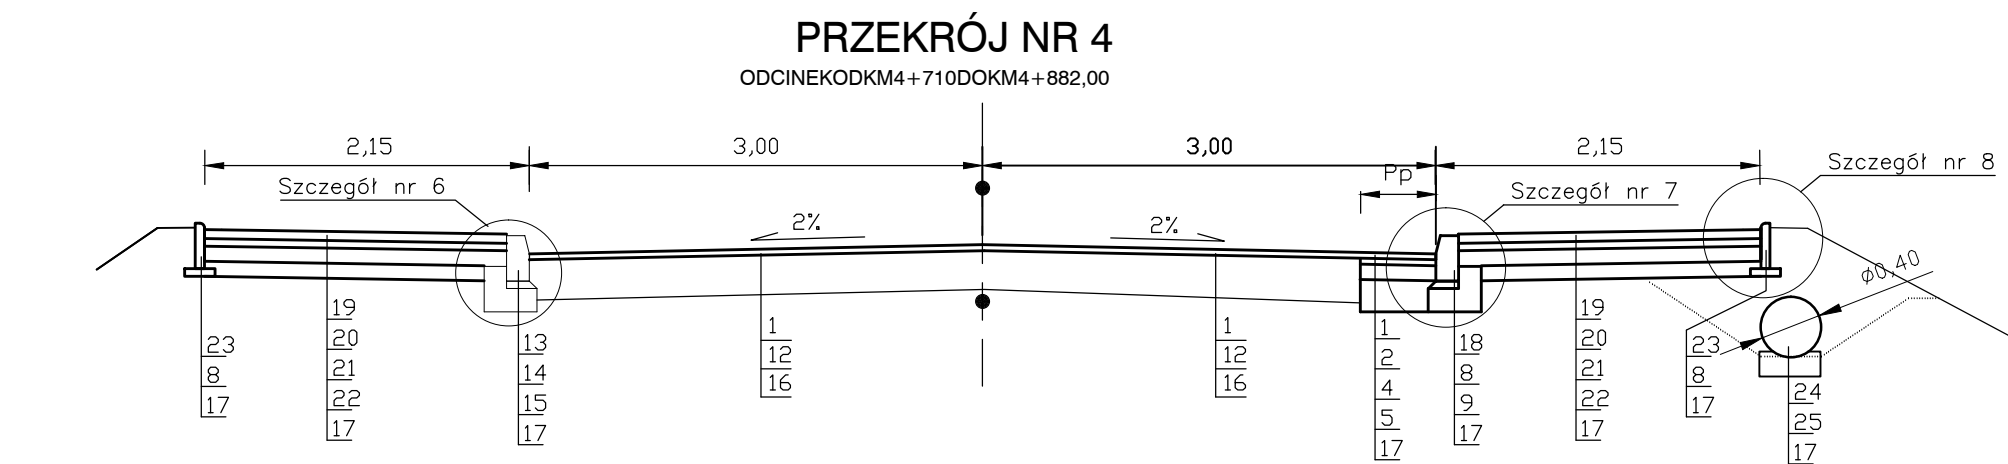

LEGENDA

- 1- Warstwa ścieralna z beton asfaltowego (jak dla KR-3) gr. 4 cm
- 2- Warstwa wiążąca z betonu asfaltowego (jak dla KR-3) gr. 4 cm
- 3- Wyrównanie z betonu asfaltowego (jak dla KR-3)
- 4- Podbudowa zasadnicza gr. 10 cm z betonu asfaltowego AC22P5070 (KR3)
- 5- Podbudowa pomocnicza gr. 20 cm z kruszywa łamanego 0/31,5
- 6- Grunt st. c. m. Rm=2,5 MPa, gr. w- wy. 15 cm
- 7- Kostka brukowa betonowa, szara, gr. 8 cm
- 8- Podsypanie c. m. - paskowa 1:4 gr. 3 cm
- 9- Ława z betonu C12/15
- 10- Pobocze żwirowe gr. 8 cm
- 11- Istniejąca ława betonowa
- 12- Istniejąca nawierzchnia bitumiczna
- 13- Istniejący krawężnik betonowy
- 14- Istniejąca podsypanie c. m. - piaskowa
- 15- Istniejąca ława betonowa
- 16- Istniejąca podbudowa
- 17- Istniejące podłoże gruntowe
- 18- Krawężnik betonowy 15x30 cm
- 19- Kostka brukowa betonowa gr. 6 cm
- 20- Podsypanie piaskowa, gr. w- wy. 5 cm
- 21- Podbudowa gr. 10 cm z kruszywa naturalnego łamanego 0/31,5
- 22- Kruszywo naturalne st. c. m. cementem, Rm=1,5 MPa, gr. w- wy. 10 cm
- 23- Obrzeża betonowe 8x30 cm
- 24- Rury PEHD śr 40 cm
- 25- Ława z kruszywa naturalnego, gr. 20 cm
- 26- Oporniki betonowe 12x25 cm
- 27- Kostka brukowa betonowa gr. 8 cm











INWESTOR	POWIAT PRZASNYSKI ul. św. St. Kostki 5, 06-300 Przasnysz		
JEDNOSTKA PROJEKTOWA	WILECh Spółka Cywilna 06-400 Ciechanów, ul. Akacjowa 5		
ZAMIERZENIE BUDOWLANE	PRZEBUDOWA CIĄGU DRÓG POWIATOWYCH NR3238 W PRZASNYSZ-LESZNO- GOSTKOWO-PRZEMIAROWO ORAZ NR1208 W GOŁYMIN-ŁUKOWO-MOSAKI-KRASNE		
TYTUŁ RYSUNKU	PRZEKROJENORMALNE		
STADIUM	PROJEKT BUDOWLANY		
Nr rys. 4/2	skala: 1:50	data: wrzesień 2015 r.	
	Imię i nazwisko	Uprawnienia	Podpis
BRANŻA DROGOWA			
PROJEKTOWAŁ	tech. Wiktor Łysko	upr. nr 153/93 / Os w spec. konst.-inż. w zakresie dróg	
SPRAWDZIŁ	mgr inż. Lech Klicki	upr. nr MAZ/0008/POOD/10 w specjalności drogowej	

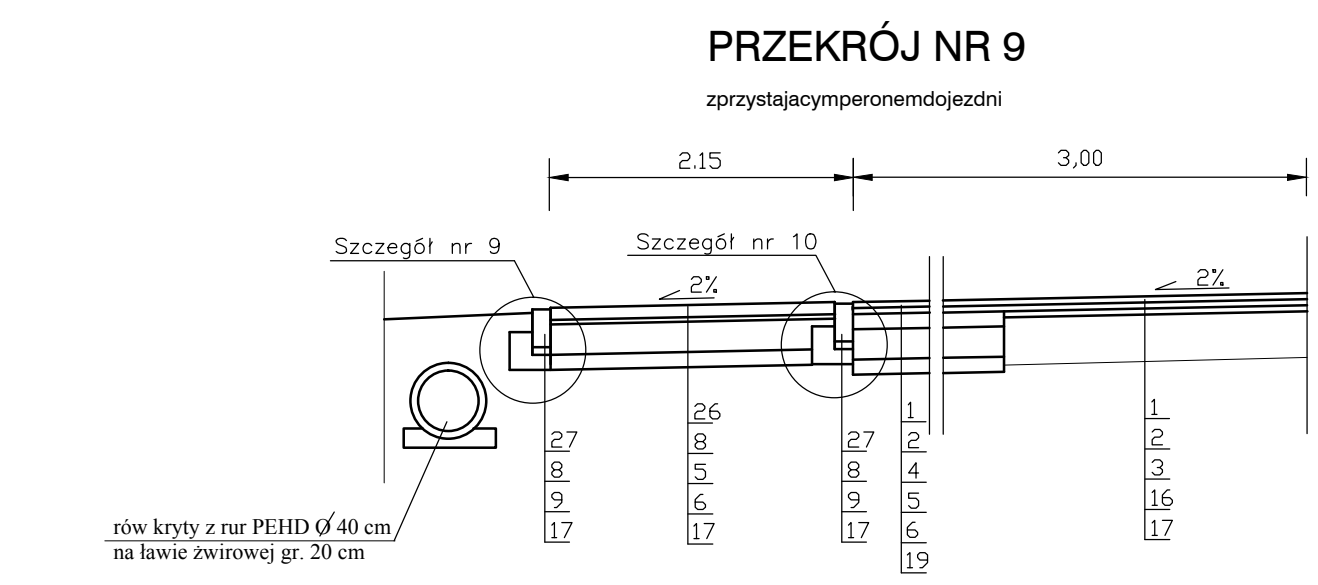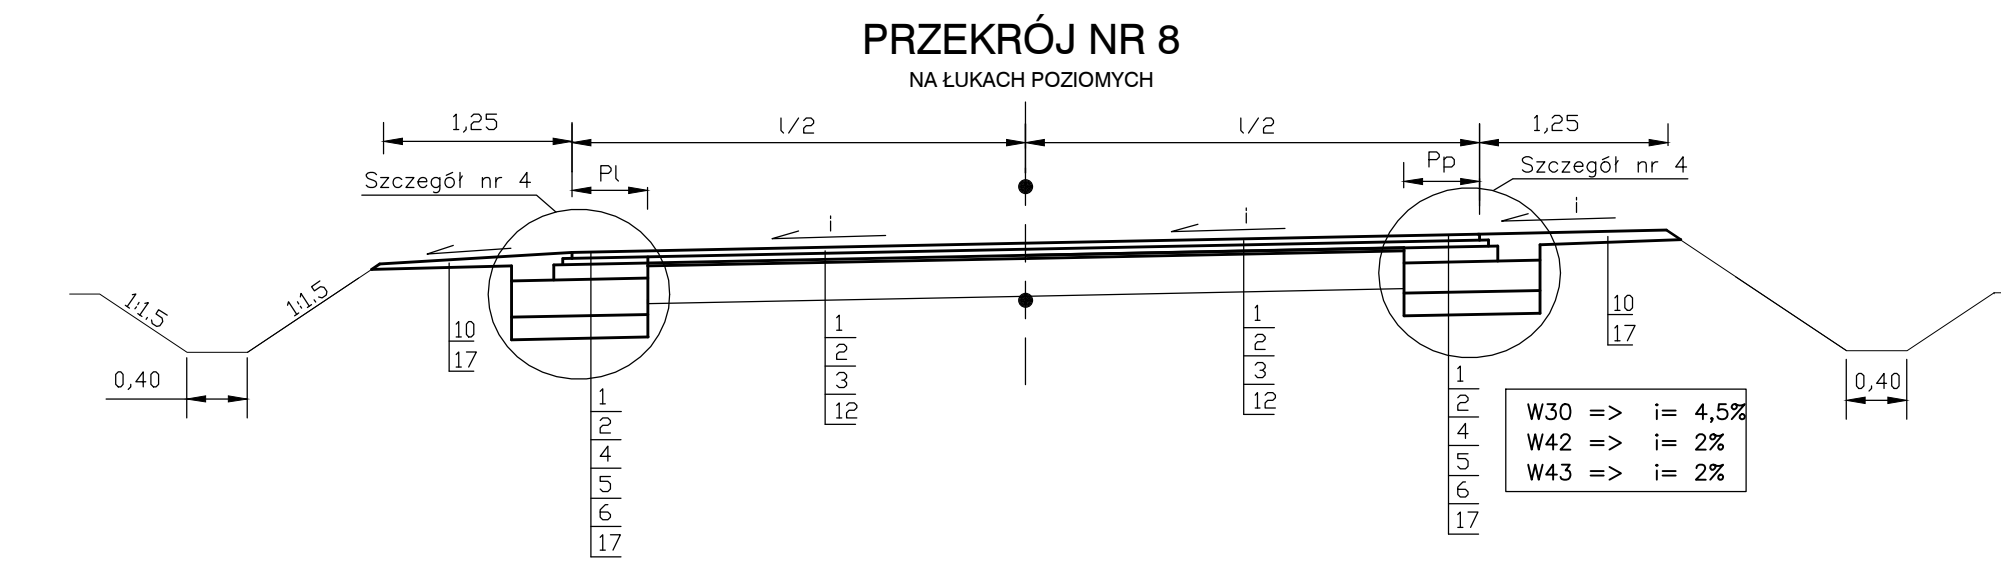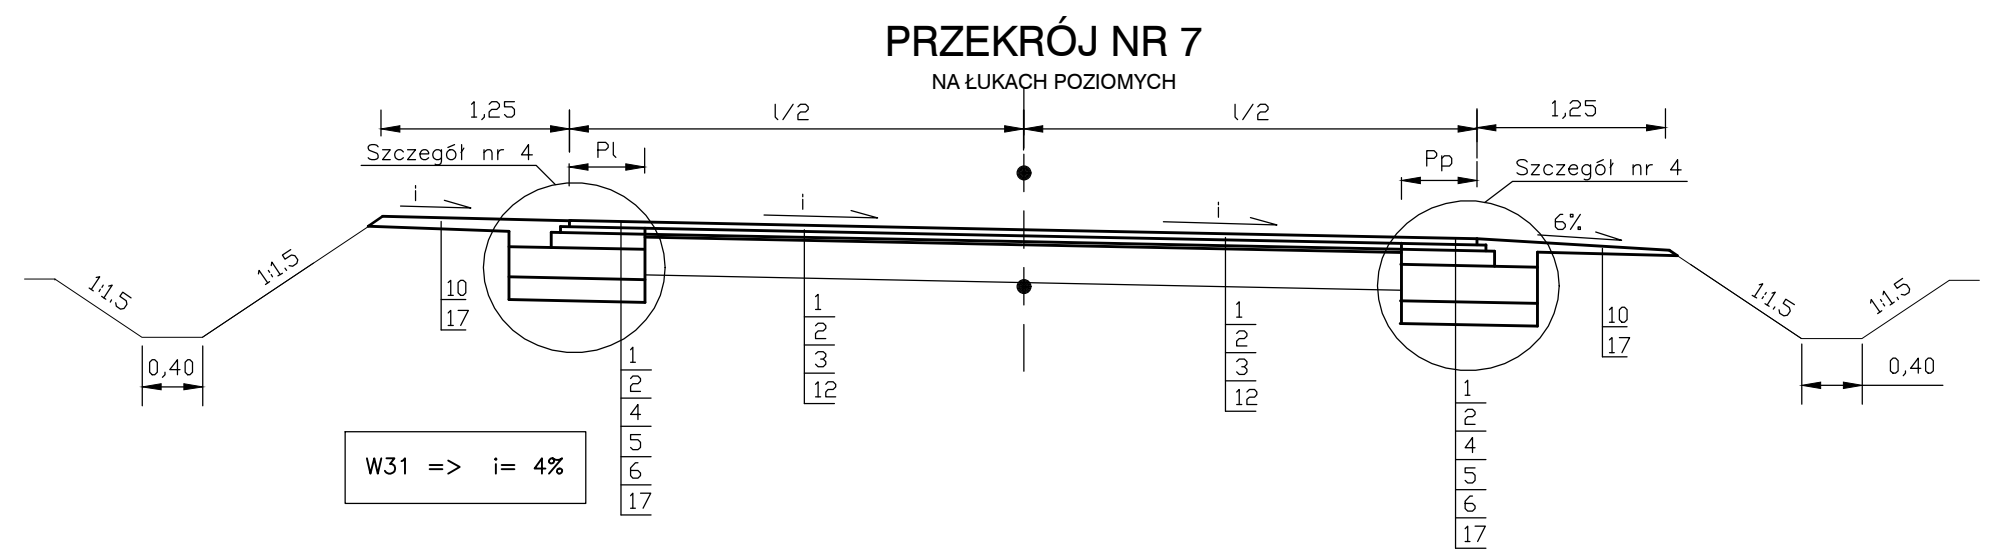


LEGENDA

- 1- Warstwa ścieralna z betonu asfaltowego (jak dla KR-3) gr. 4 cm
- 2- Warstwa wiążąca z betonu asfaltowego (jak dla KR-3) gr. 4 cm
- 3- Wyrównanie z betonu asfaltowego (jak dla KR-3)
- 4- Podbudowa zasadnicza gr. 10 cm z betonu asfaltowego AC22P5070 (KR3)
- 5- Podbudowa pomocnicza gr. 20 cm z kruszywa łamanego 0/31,5
- 6- Grunt stabilizowany cementem, Rm=2,5 MPa, gr. w-wy. 15 cm
- 7- Kostka brukowa betonowa, szara, gr. 8 cm
- 8- Podosypka cementowo-piaskowa 1:4 gr. 3 cm
- 9- Ława z betonu C12/15
- 10- Pobocze żwirowe gr. 8 cm
- 11- Istniejąca ława betonowa
- 12- Istniejąca nawierzchnia bitumiczna
- 13- Istniejący krawężnik betonowy
- 14- Istniejąca podsyпка cementowo-piaskowa
- 15- Istniejąca ława betonowa
- 16- Istniejąca podbudowa
- 17- Istniejące podłoże gruntowe
- 18- Krawężnik betonowy 15x30 cm
- 19- Kostka brukowa betonowa gr. 6 cm
- 20- Podosypka piaskowa, gr. w-wy. 5 cm
- 21- Podbudowa gr. 10 cm z kruszywa naturalnego łamanego 0/31,5
- 22- Kruszywo naturalne stabilizowane cementem, Rm=1,5 MPa, gr. w-wy. 10 cm
- 23- Obrzeża betonowe 8x30 cm
- 24- Rury PEHD Ø 40 cm
- 25- Ława z kruszywa naturalnego, gr. 20 cm
- 26- Opornik betonowy 12x25 cm
- 27- Kostka brukowa betonowa gr. 8 cm

INWESTOR	POWIAT PRZASNYSKI ul. św. St. Kostki 5, 06-300 Przasnysz		
JEDNOSTKA PROJEKTOWA	WILECh Spółka Cywilna 06-400 Ciechanów, ul. Akacyjowa 5		
ZAMIERZENIE BUDOWLANE	PRZEBUDOWA CIĄGU DRÓG POWIATOWYCH NR3238 WPRZASNYSZ-LESZNO- GOSTKOWO-PRZEMIAROWO ORAZ NR1208 W GOŁYMIN-ŁUKOWO-MOSAKI-KRASNE		
TYTUŁ RYSUNKU	PRZEKROJE NORMALNE		
STADIUM	PROJEKT BUDOWLANY		
Nr rys. 4/3	skala: 1:150	data: wrzesień 2015	
	Imię i nazwisko	Uprawnienia	Podp.
BRANŻA DROGOWA			
PROJEKTOWAŁ	tech. Wiktor Łysko	upr. nr 153/93 /Os w spec. konst.-inż. w zakresie dróg	
SPRAWDZIŁ	mgr inż. Lech Klicki	upr. nr MAZ/0008/POOD/10 w specjalności drogowej	

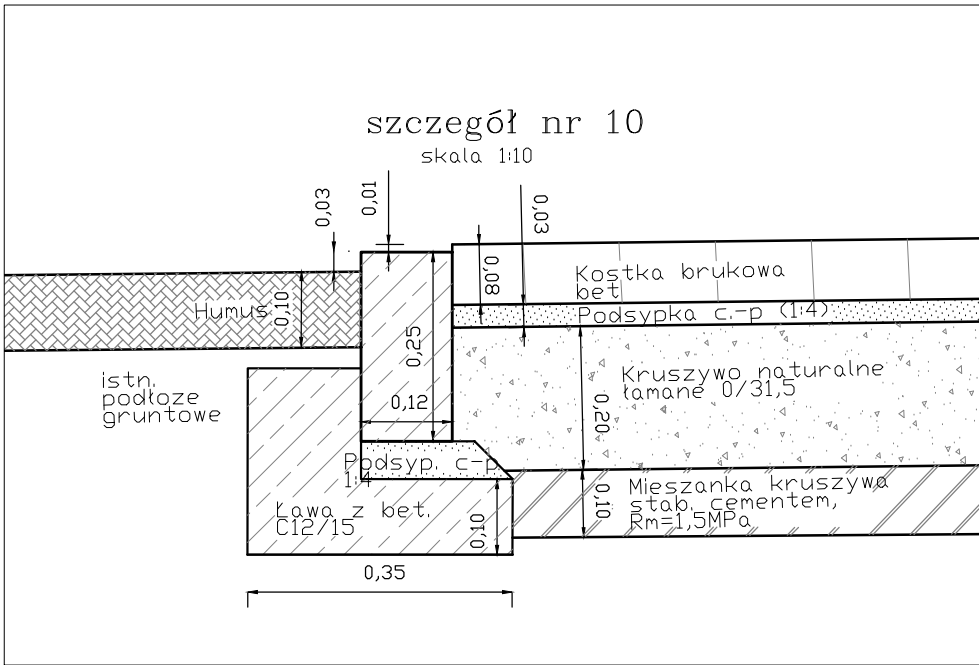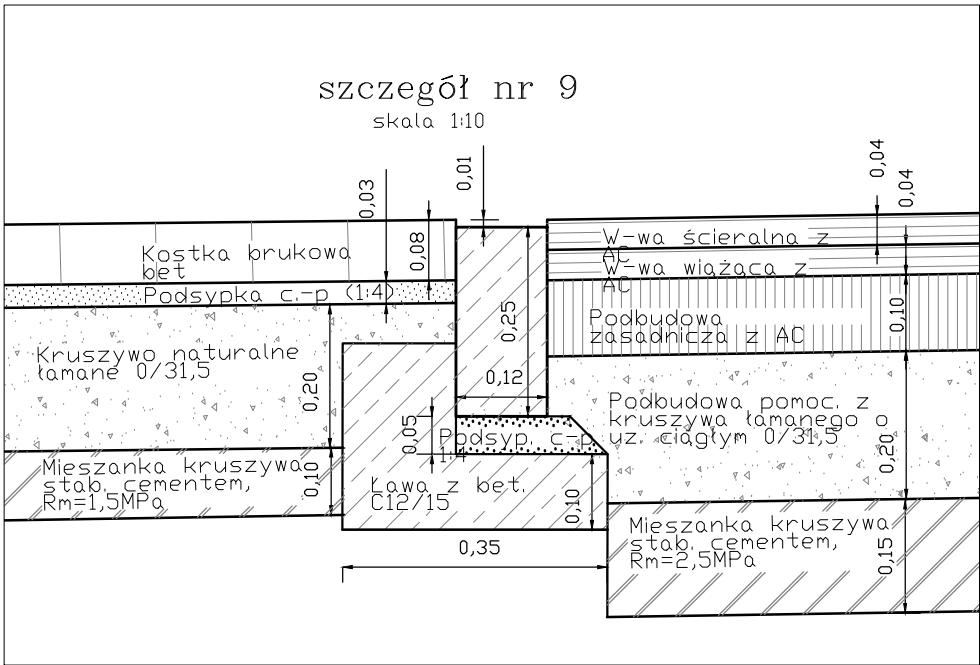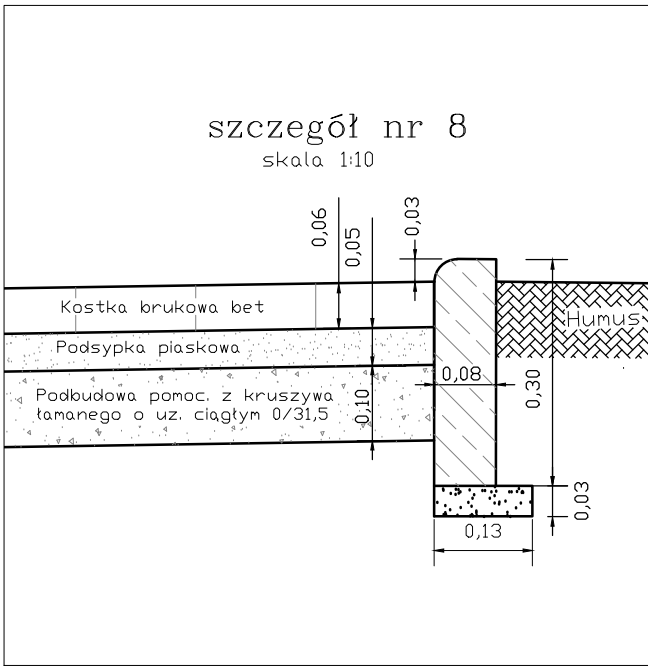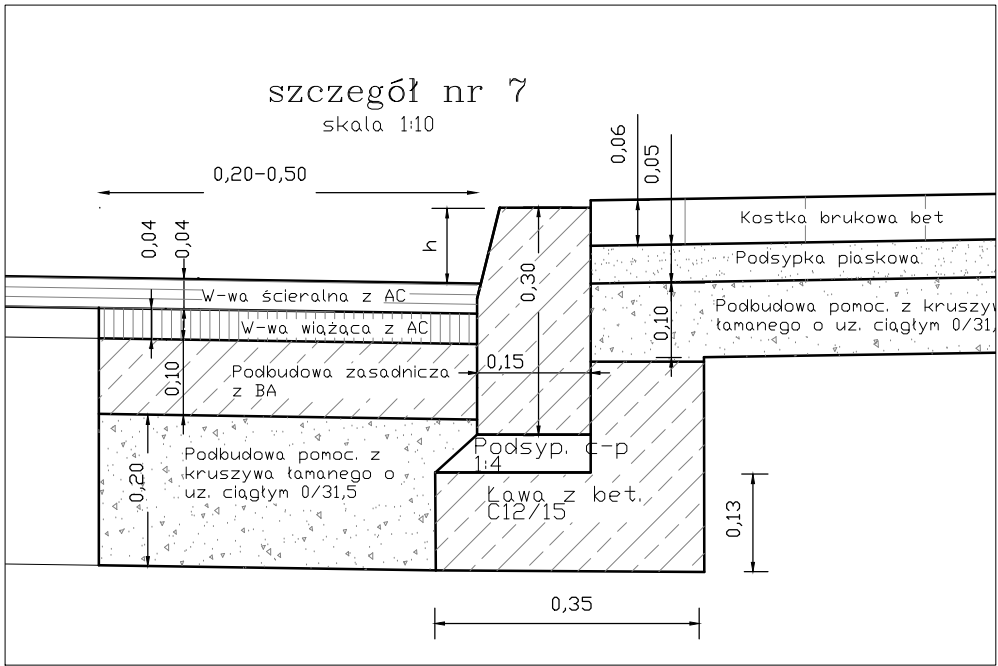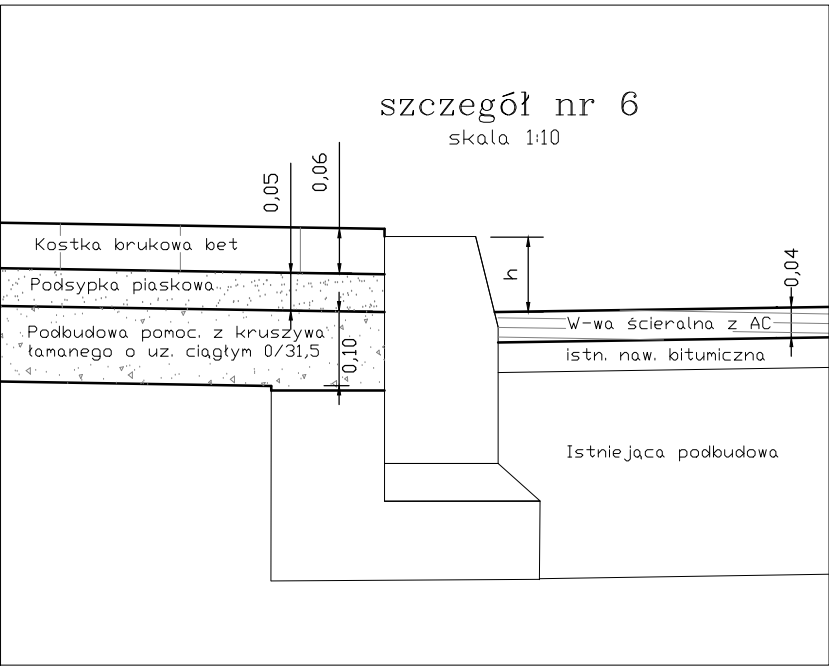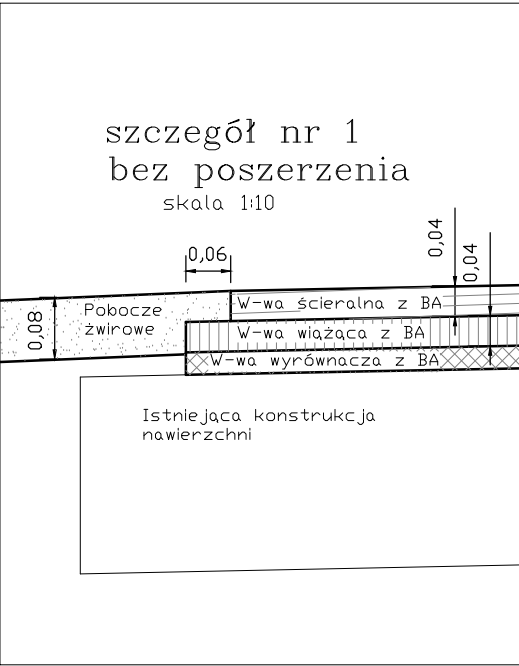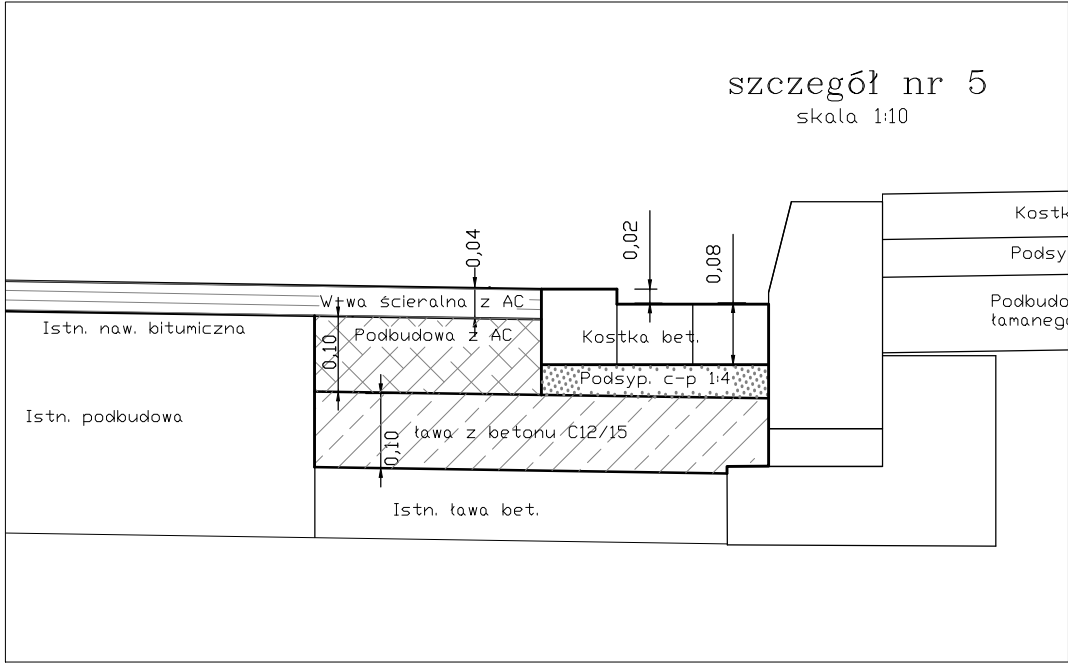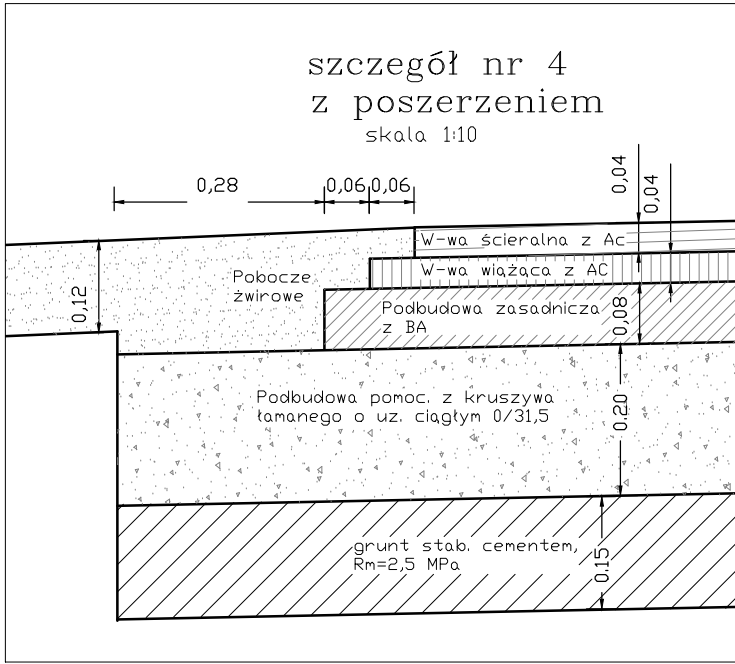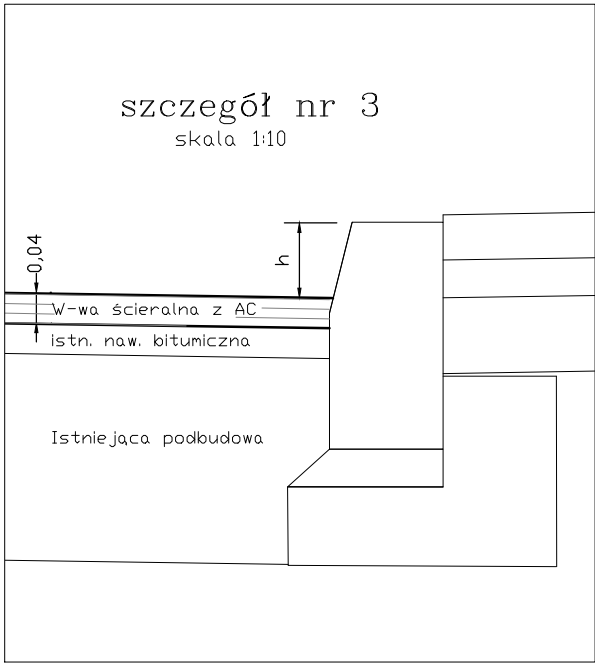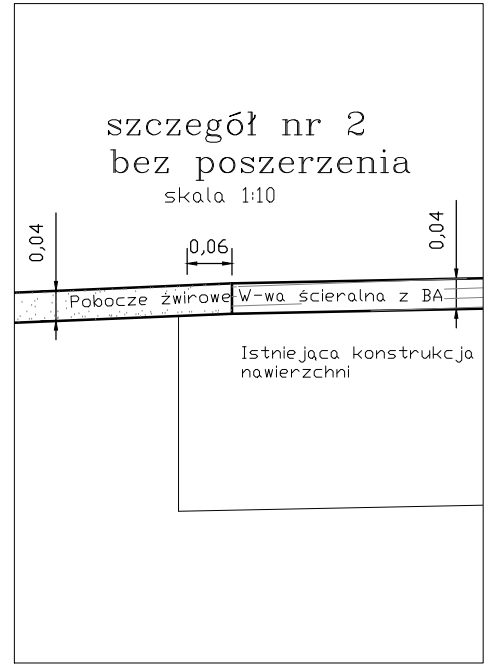


INWESTOR	POWIATPRZASNYSKI ul. św. St. Kostki 5, 06-300 Przasnysz		
JEDNOSTKA PROJEKTOWA	WILECh Spółka Cywilna 06-400 Ciechanów, ul. Akacjowa 5		
ZAMIERZENIE BUDOWLANE	PRZEBUDOWA CIĄGU DRÓG POWIATOWYCH NR3238WPRZASNYSZ-LESZNO- GOSTKOWO-PRZEMIAROWOORAZNR1208W GOŁYMIN-ŁUKOWO-MOSAKI-KRASNE		
TYTUŁ RYSUNKU	PRZEKROJE NORMALNE - SZCZEGÓŁY		
STADIUM	PROJEKTBUDOWLANY		
Nr rys. 4/4	skala: 1:10	data: wrzesień 2015 r.	
	Imię i nazwisko	Uprawnienia	Podpis
BRANŻA DROGOWA			
PROJEKTOWAŁ	tech. Wiktor Łysko	upr. nr 153/93 /Os w spec. konst.-inż. w zakresie dróg	
SPRAWDZIŁ	mgr inż. Lech Klicki	upr. nr MAZ/0008/POOD/10 w specjalności drogowej	

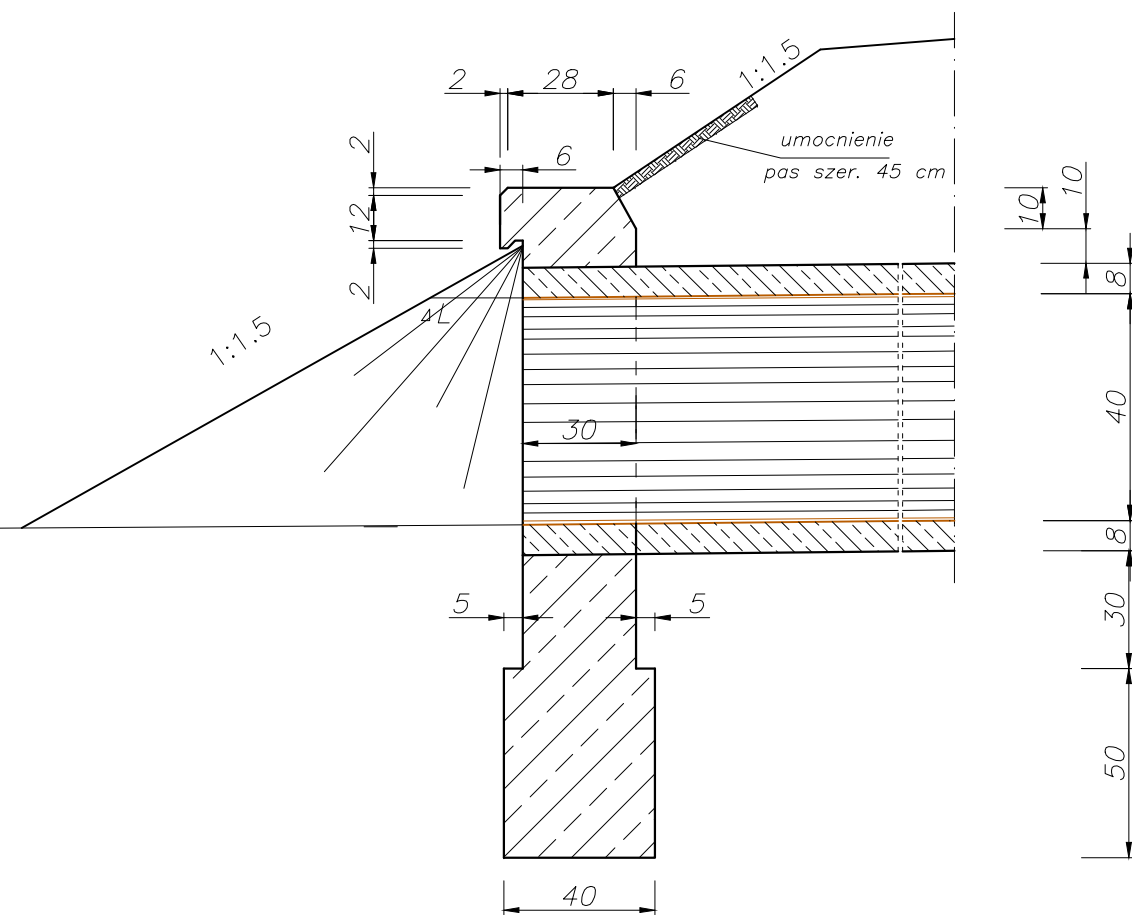

BETON C 25/30


ZESTAWIENIE BETONU
DLA JEDNEGO WLOTU-WYLOTU
ŚCIANKOWEGO

1. Objętość betonu :
- a) ścianki wlotu 0,30 m³
 - b) fundamentu 0,45 m³.

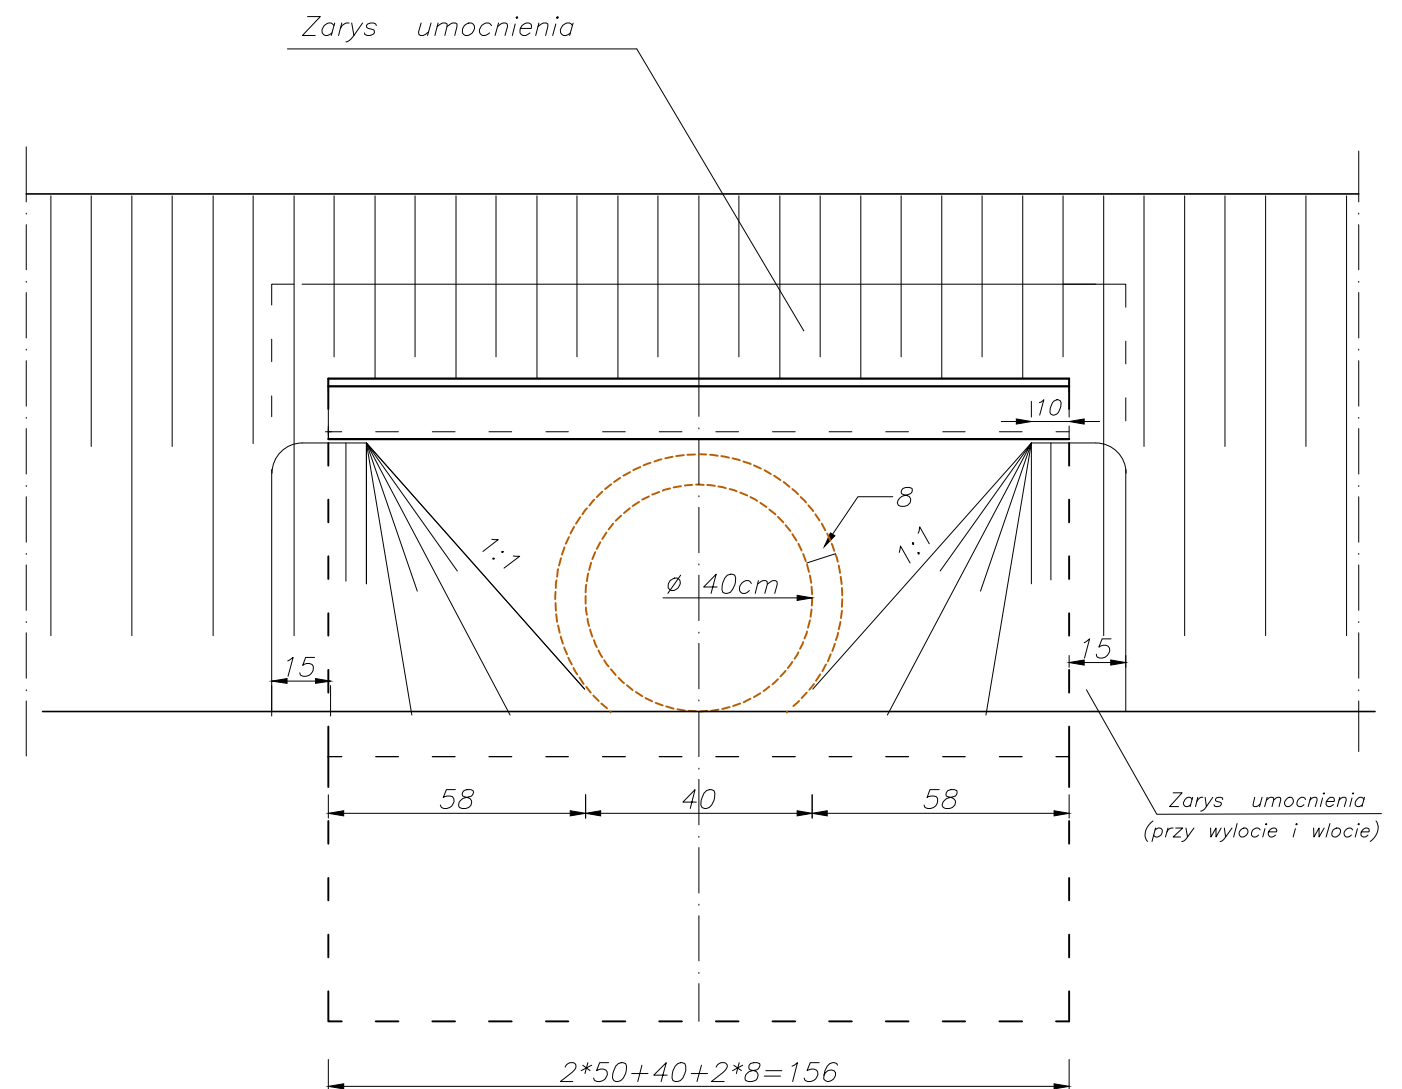

Rozwiązanie przepustu adaptowane w oparciu o "Katalog typowych prefabrykowanych przepustów rurowych" Transprojekt W-wa 1987/94


INWESTOR	 POWIAT PRZASNYSKI 06-300 Przasnysz, ul. Św. Stanisława Kostki 4		
JEDNOSTKA PROJEKTOWA	WILECh Spółka Cywilna 06-400 Ciechanów, ul. Akacjowa 5 		
ZAMIERZENIE BUDOWLANE	PRZEBUDOWA CIĄGU DRÓG POWIATOWYCH NR3238WPRZASNYSZ-LESZNO-GOSTKOWO- KARNIEWO - PRZEMIAROWO ORAZ NR 1208W GOŁYMIN - ŁUKOWO - MOSAKI - KRASNE		
TYTUŁ RYSUNKU	PRZEPUST Ø 40 CM Z RUR PEHD + CIANKI CZOŁOWE na zjazdach		
STADIUM	PROJEKT BUDOWLANY		
Nr rys. 7	skala: 1:20	data: wrzesień 2015r	
	Imię i nazwisko	Uprawnienia	Podpis
PROJEKTOWAŁ	tech. Wiktor Łysko	w spec.konst.-inz. w zakr. drog 153/93 /0s	
SPRAWDZIŁ	mgr inż. Lech Klicki	w specjalności drogowej MAZ/0008/POOD/10	

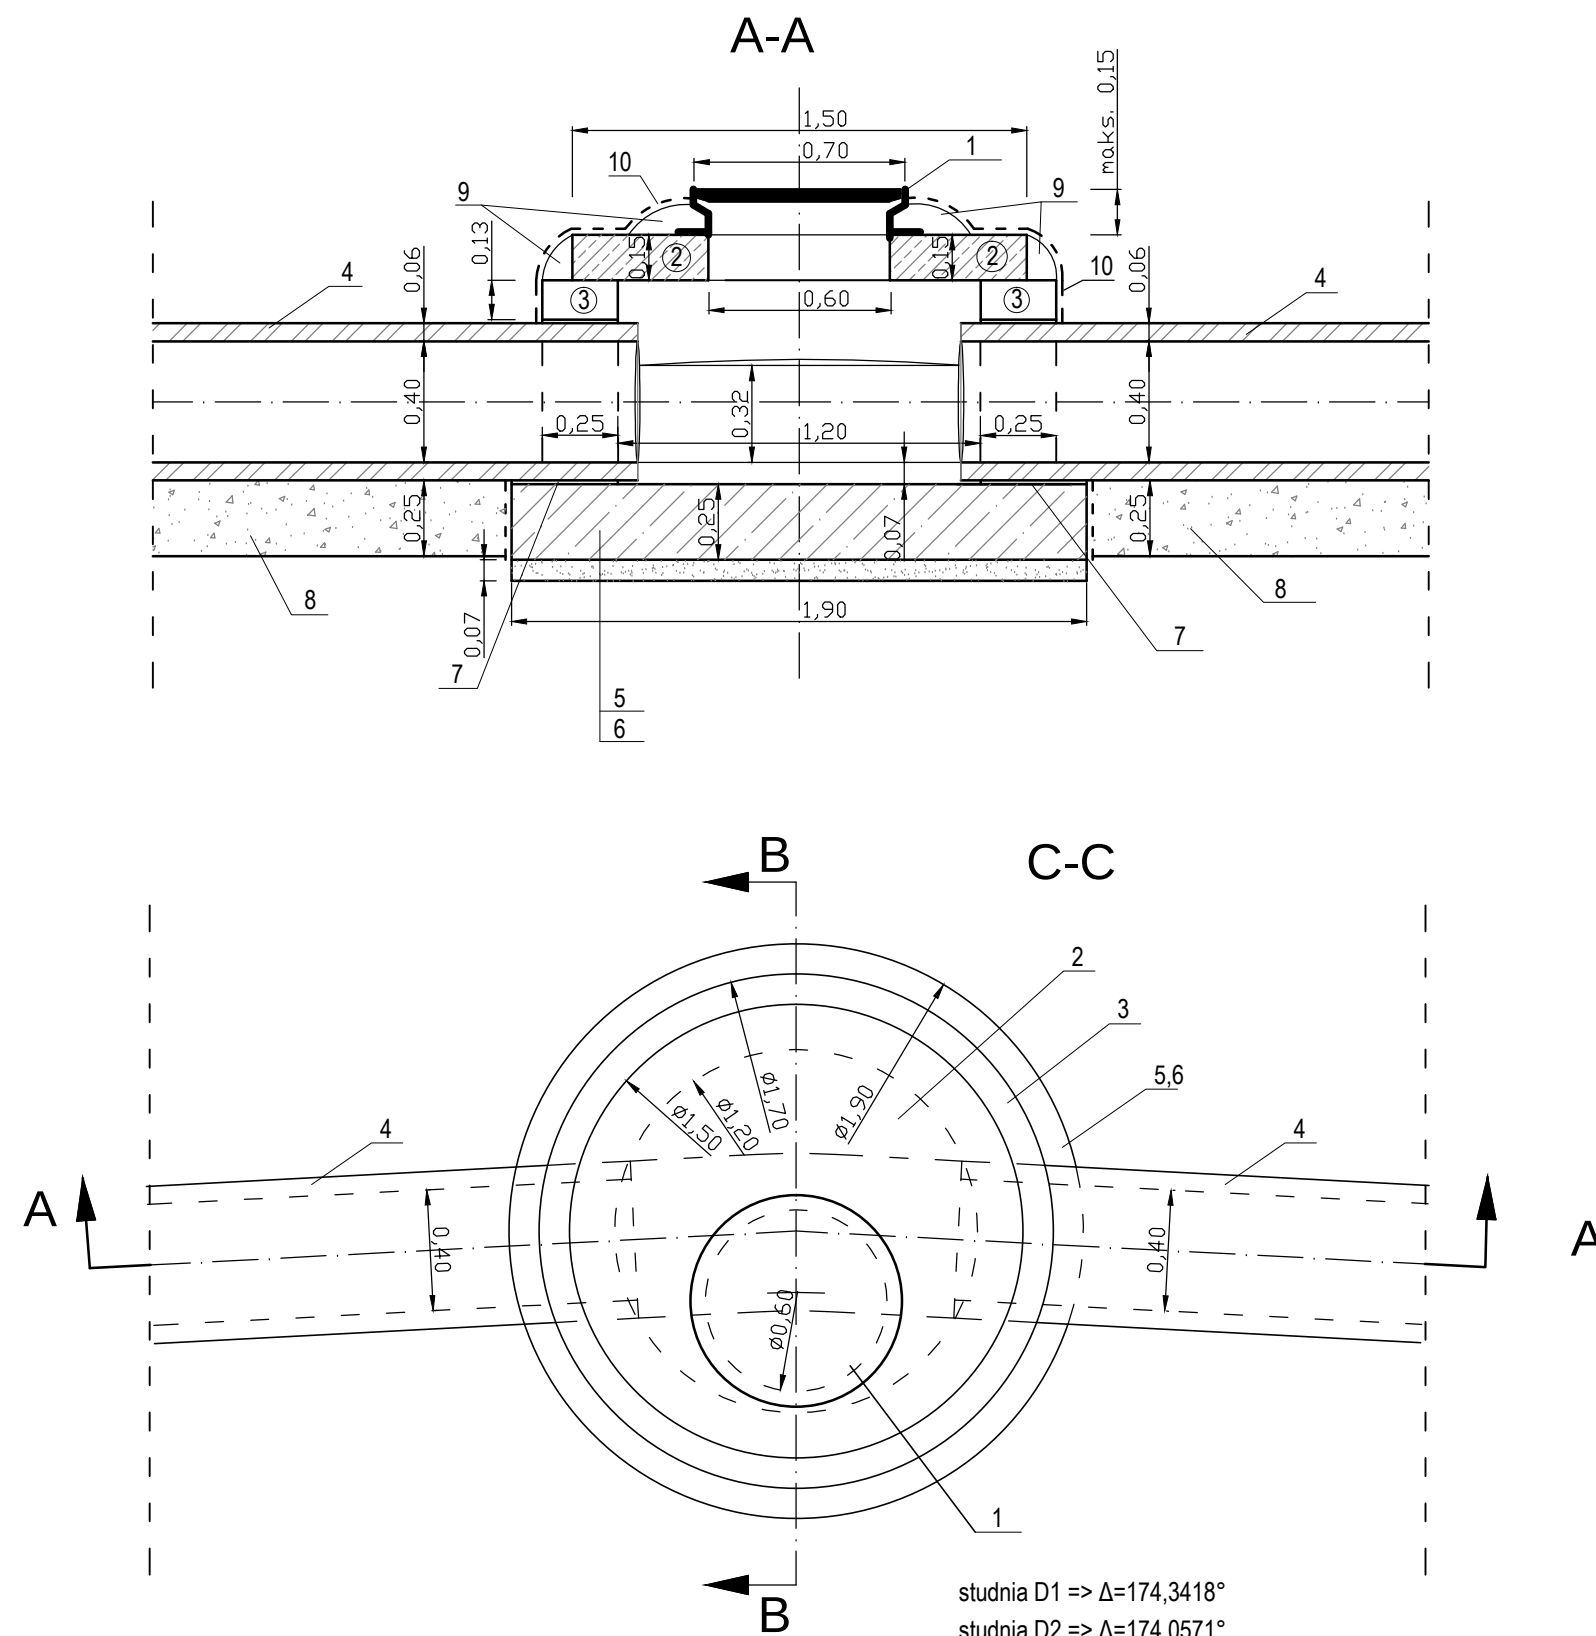



Legenda:

1. Właz żeliwny typu ciężkiego zgodny z normą PN-EN-124 klasy C 250 wypełniony betonem , wysokości h=11,5÷15,0 cm
2. Płyta pokrywowa żelbetowa 150÷17060
3. Studnia murowana z bloczków betonowych szer. 25 cm
4. Rury betonowe Wipro kielichowe Ø 40 cm
5. Płyta denną z betonu klasy C12/15, grubości 25 cm


6. Podsypkapiaskowa, gr. warstwy 7 cm
7. Uszczelnienie sznurem smołowym, kitem fugowym i zaprawą cementową
8. Ława żwirowa grubości 25 cm
9. Opaski z betonu C16/20
10. Zabezpieczenie Abizolem x2
11. Kinetaz betonu C16-20

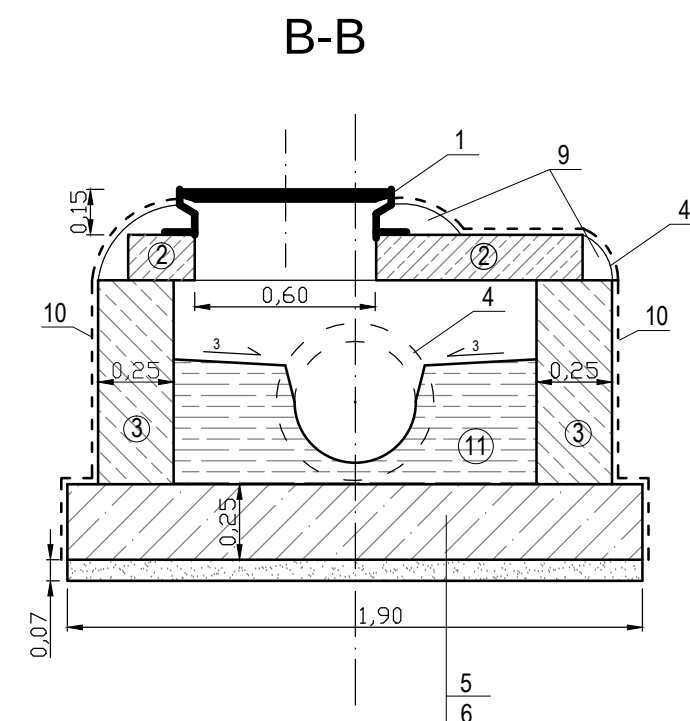


INWESTOR	POWIAT PRZASNYSKI ul. św. St. Kostki 5, 06-300 Przasnysz		
JEDNOSTKA PROJEKTOWA	WILECh Spółka Cywilna 06-400 Ciechanów, ul. Akacjowa 5		
ZAMIERZENIE BUDOWLANE	PRZEBUDOWA CIĄGU DRÓG POWIATOWYCH NR3238WPRZASNYSZ-LESZNO- GOSTKOWO-PRZEMIAROWO ORAZ NR1208W GOŁYMIN-ŁUKOWO-MOSAKI-KRASNE		
TYTUŁ RYSUNKU	STUDNIA REWIZYJNA PRZEPŁYWOWA		
STADIUM	PROJEKT BUDOWLANY		
Nr rys. 9	skala: 1:25	data: wrzesień 2015 r.	
	Imię i nazwisko	Uprawnienia	Podpis
BRANŻA DROGOWA			
PROJEKTOWAŁ	tech. Wiktor Łysko	upr. nr 153/93 /Os w spec. konst.-inż. w zakresie dróg	
SPRAWDZIŁ	mgr inż. Lech Klicki	upr. nr MAZ/0008/POOD/10 w specjalności drogowej	

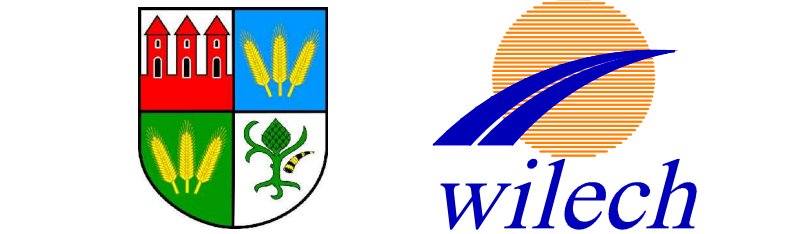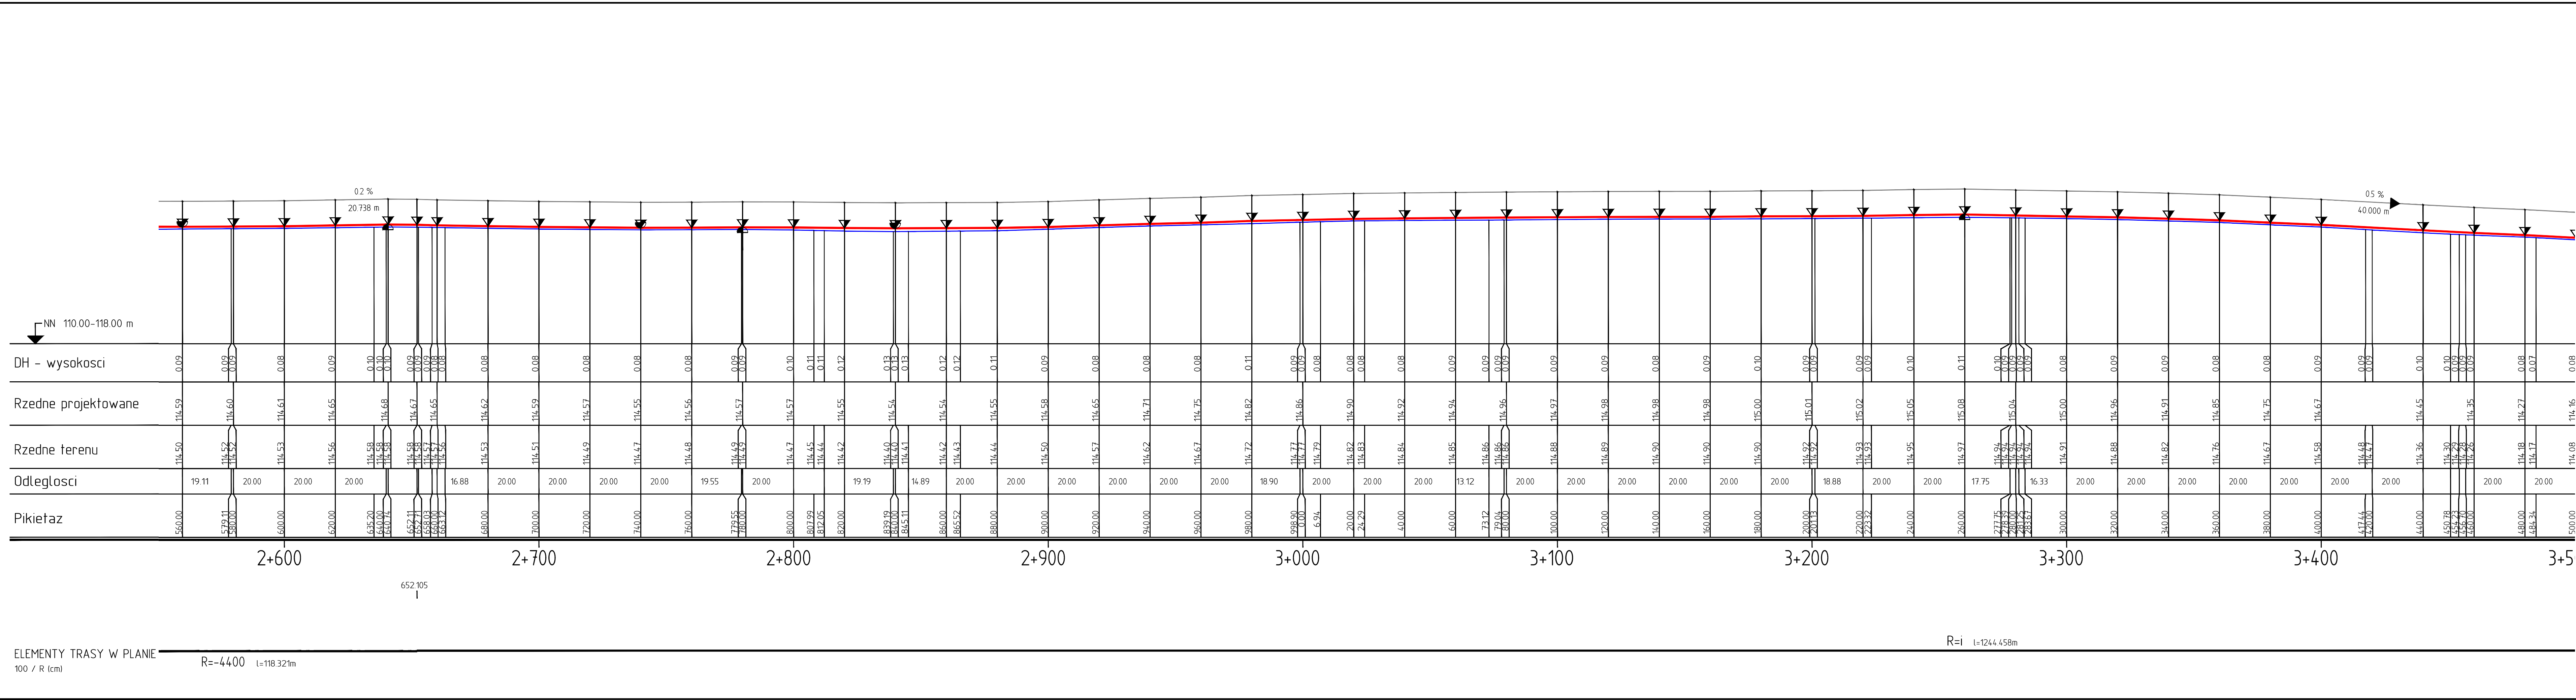


INWESTOR	POWIATPRZASNYSKI 06-300 Przasnysz, ul. Św. St. Kostki		
JEDNOSTKA PROJEKTOWA	WILECh Spółka Cywilna 06-400 Ciechanów, ul. Akacjowa 5		
ZAMIERZENIE BUDOWLANE	PRZEBUDOWA CIĄGU DRÓG POWIATOWYCH NR3238WPRZASNYSZ-LESZNO-GOSTKOWO- PRZEMIAROWOORAZNR1208W GOŁYMIN-LUKOWO-MOSAKI-KRASNE DROGAPOWIATOWANR3238W ODCINEKODKM1+708.00DOKM11+440.00		
OBIEKT BUDOWLANY			
TYTUŁ RYSUNKU	PRZEKRÓJ PODŁUŻNY		
STADIUM	PROJEKT BUDOWLANY		
Nr rys. 3-12	skala: 1:1001000	data: wrzesień 2015	
	Imię i nazwisko	Uprawnienia	Podpis
PROJEKTOWAŁ	tech. Wiktor Łysko	w spec.konst.-inz. w zakr. dróg 153930s	
SPRAWDZIŁ	mgr inż. Lech Klicki	w specjalności drogowej MAZ0008POOD10	

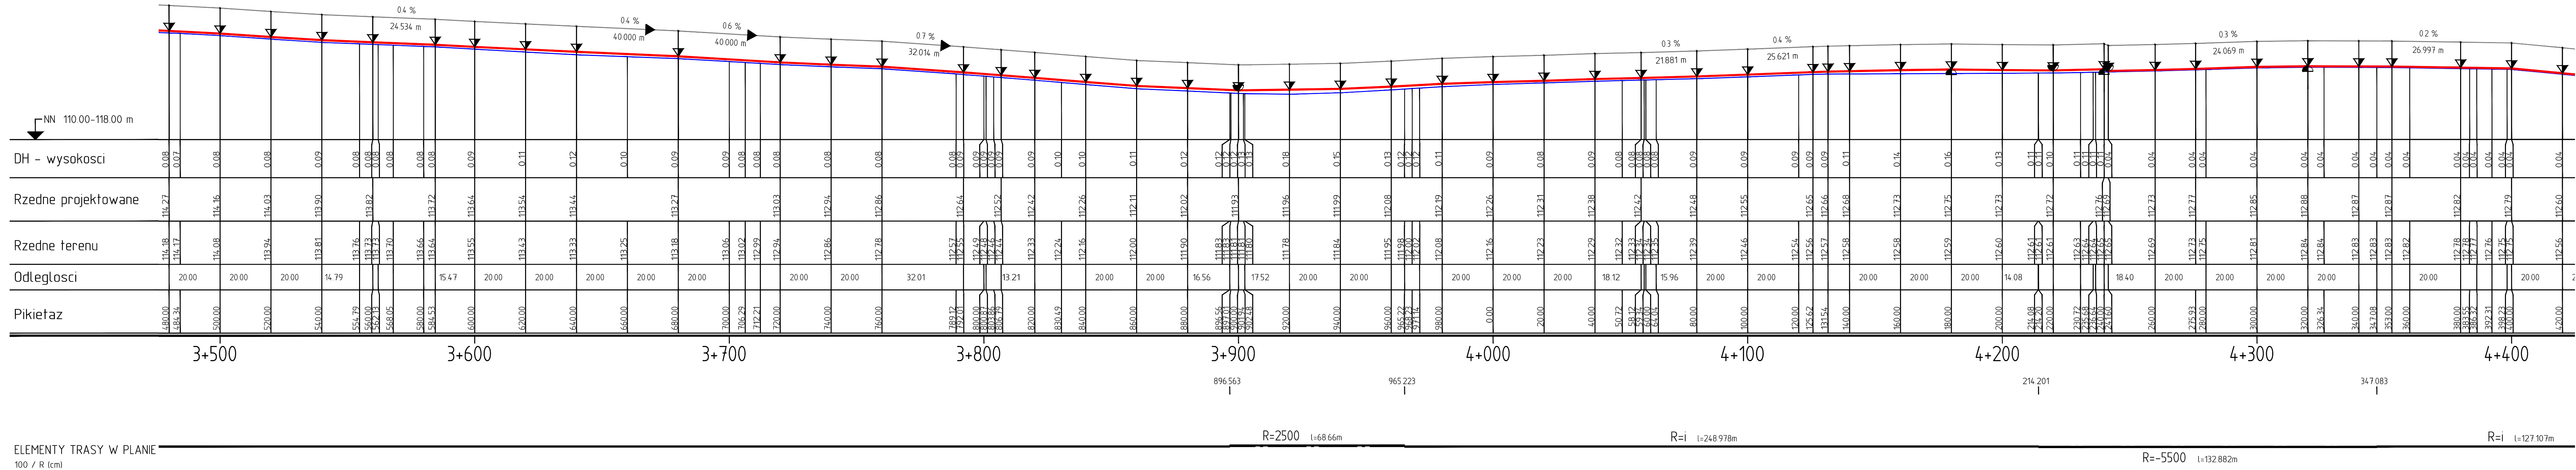


INWESTOR	POWIATPRZASNYSKI 06-300 Przasnysz, ul. Św. St. Kostki		
JEDNOSTKA PROJEKTOWA	WILECh Spółka Cywilna 06-400 Ciechanów, ul. Akcyjowa 5		
ZAMIERZENIE BUDOWLANE	PRZEBUDOWA CIĄGU DRÓG POWIATOWYCH NR3238WPRZASNYSZ-LESZNO-GOSTKOWO- PRZEMIAROWOORAZNR1208W GOŁYMIN-LUKOWO-MOSAKI-KRASNE		
OBIEKT BUDOWLANY	DROGAPOWIATOWANR3238W ODCINEKODKM1+708.00DOKM11+440.00		
TYTUŁ RYSUNKU	PRZEKRÓJ PODŁUŻNY		
STADIUM	PROJEKT BUDOWLANY		
Nr rys. 3-13	skala: 1:1001000	data: wrzesień 2015	
	Imię i nazwisko	Uprawnienia	Podpis
PROJEKTOWAŁ	tech. Wiktor Łysko	w spec.konst.-inz. w zakr. dróg 153030s	
SPRAWDZIŁ	mgr inż. Lech Klicki	w specjalności drogowej MAZ0008POOD10	

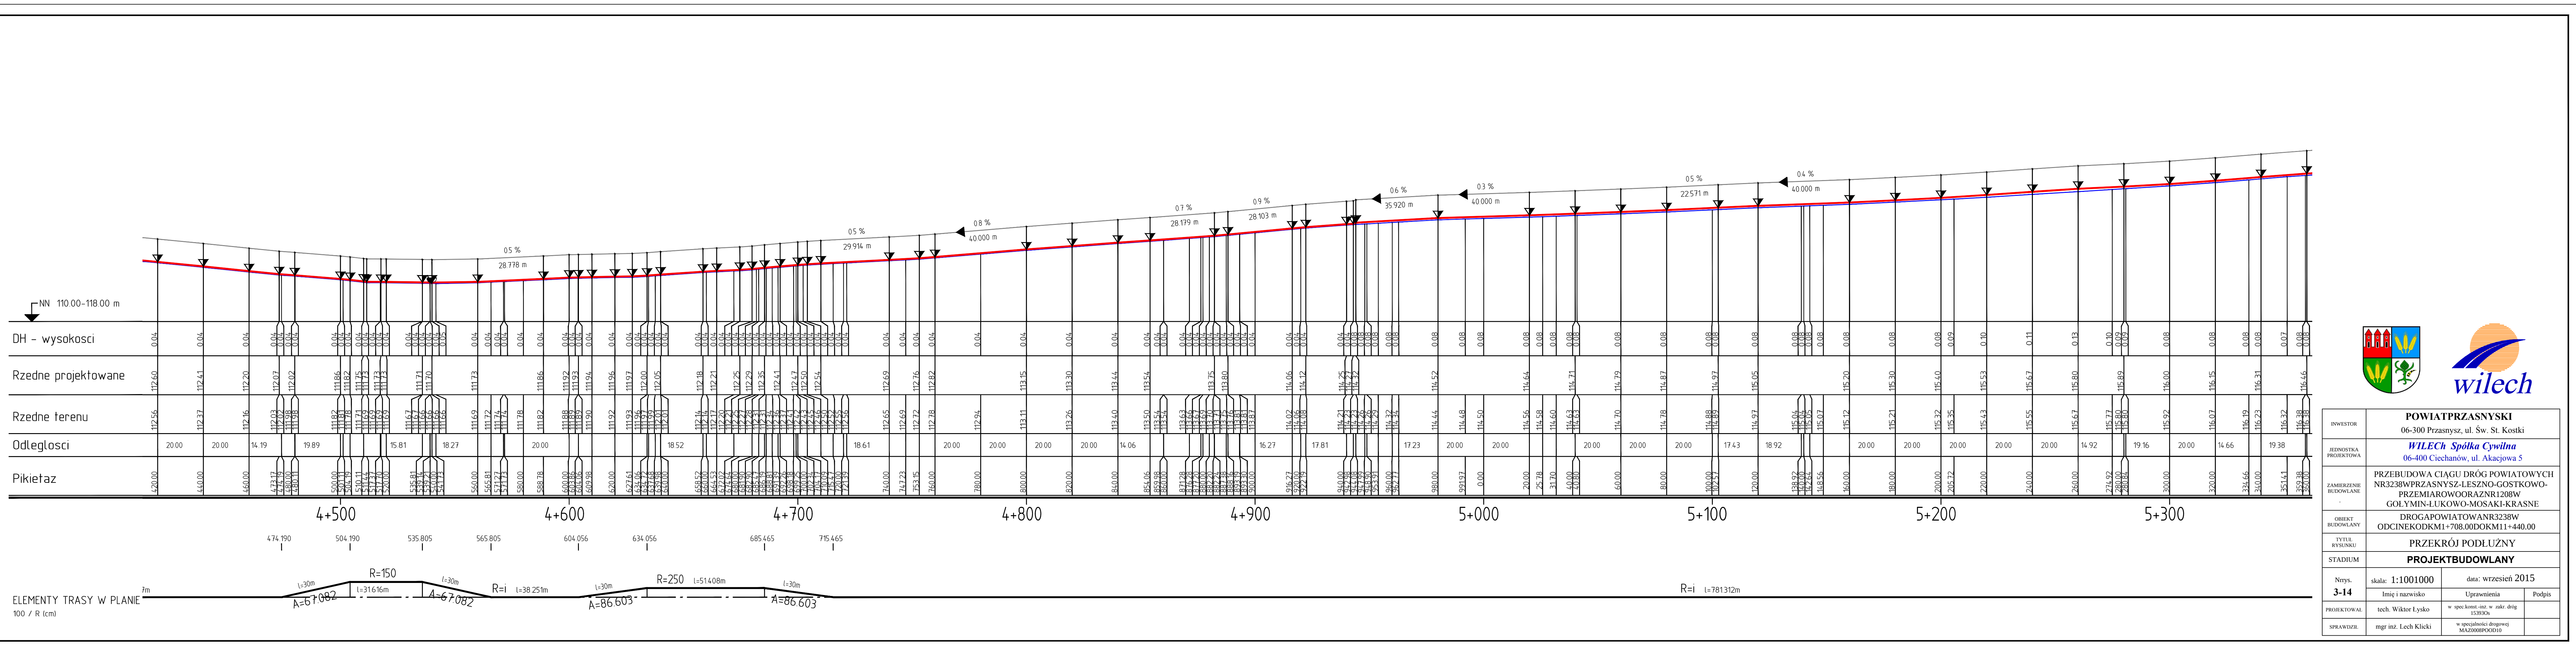

INWESTOR	POWIATPRZASNYSKI 06-300 Przasnysz, ul. Św. St. Kostki		
JEDNOSTKA PROJEKTOWA	WILECh Spółka Cywilna 06-400 Ciechanów, ul. Akacjowa 5		
ZAMIERZENIE BUDOWLANE	PRZEBUDOWA CIĄGU DRÓG POWIATOWYCH NR3238WPRZASNYSZ-LESZNO-GOSTKOWO- PRZEMIAROWOORAZNR1208W GOŁYMIN-LUKOWO-MOSAKI-KRASNE DROGAPOWIATOWANR3238W ODCINEKODKM1+708.00DOKM11+440.00		
OBIEKT BUDOWLANY	PRZEKRÓJ PODŁUŻNY		
TYTUŁ RYSUNKU	PRZEKRÓJ PODŁUŻNY		
STADIUM	PROJEKT BUDOWLANY		
Nrys. 3-14	skala: 1:1001000	data: wrzesień 2015	
	Imię i nazwisko	Uprawnienia	Podpis
PROJEKTOWAŁ	tech. Wiktor Łysko	w spec.konst.-inz. w zakr. dróg 153030s	
SPRAWDZIŁ	mgr inż. Lech Klicki	w specjalności drogowej MAZ0008POOD10	

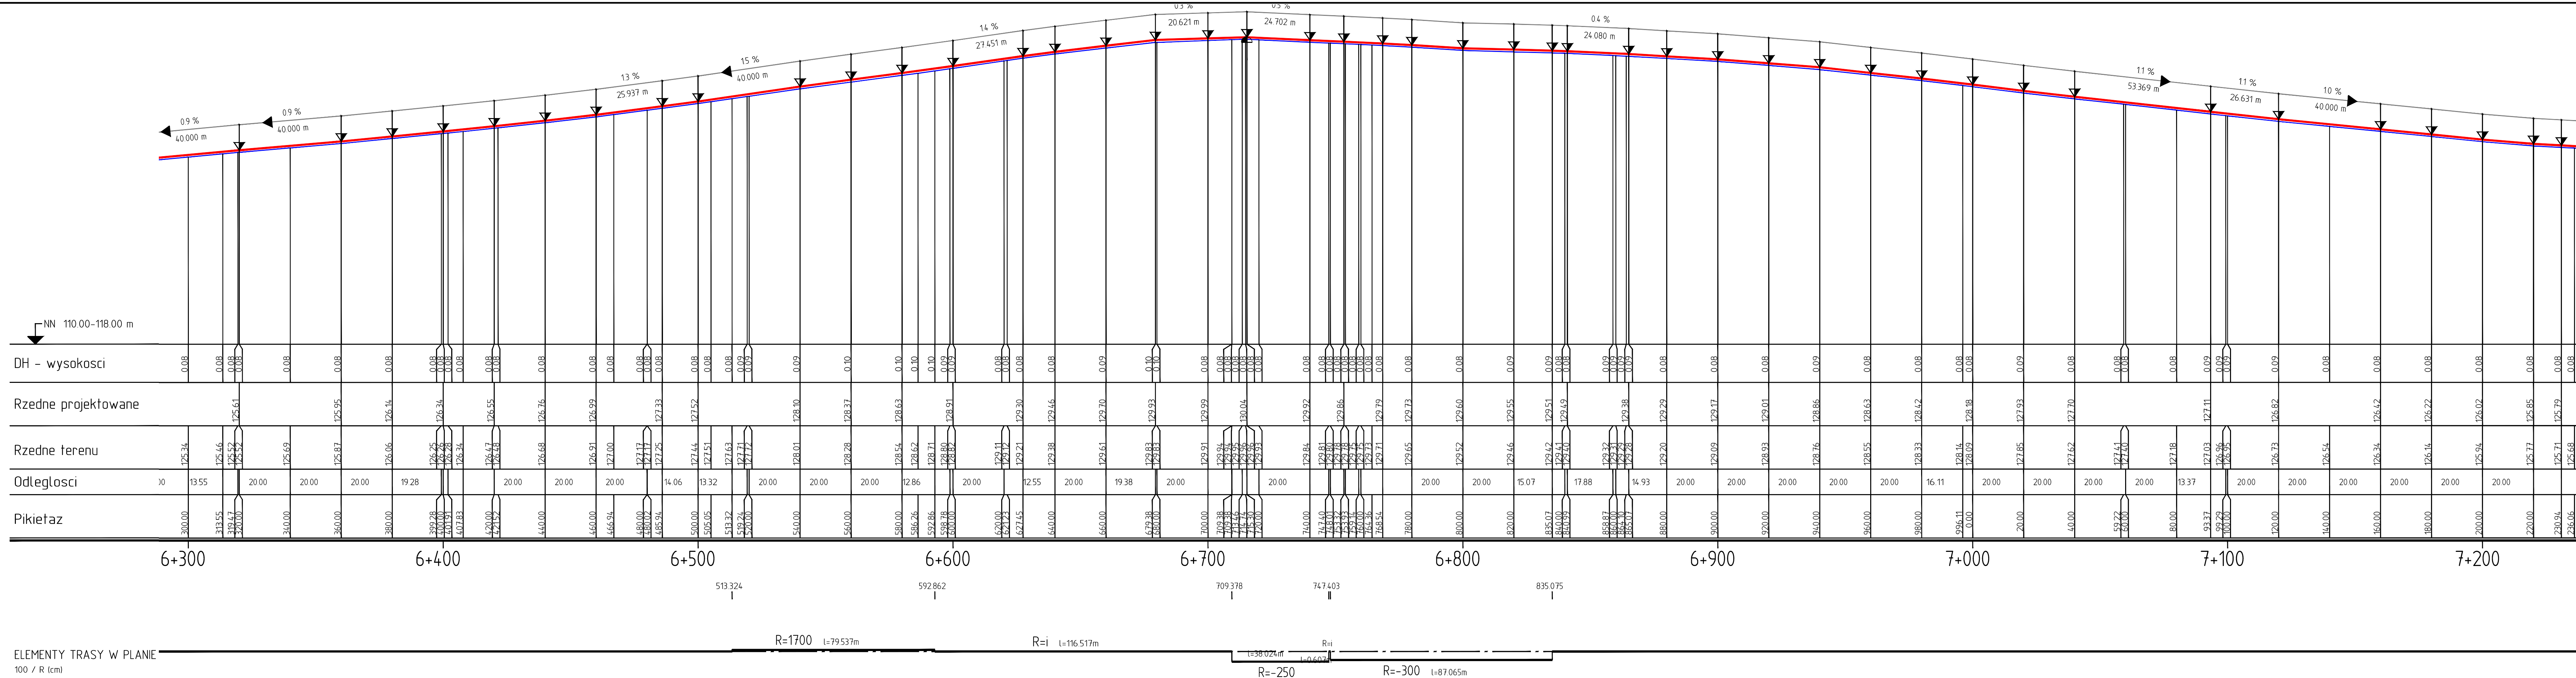

INWESTOR	POWIAT PRZASNYSKI 06-300 Przasnysz, ul. Św. St. Kostki		
JEDNOSTKA PROJEKTOWA	WILECh Spółka Cywilna 06-400 Ciechanów, ul. Akacjowa 5		
ZAMIERZENIE BUDOWLANE	PRZEBUDOWA CIĄGU DRÓG POWIATOWYCH NR3238WPRZASNYSZ-LESZNO-GOSTKOWO- PRZEMIAROWOORAZNR1208W GOŁYMIN-LUKOWO-MOSAKI-KRASNE		
OBIEKT BUDOWLANY	DROGA POWIATOWA NR3238W ODCINEK ODKM1+708.00 DO K11+440.00		
TYTUŁ RYSUNKU	PRZEKRÓJ PODŁUŻNY		
STADIUM	PROJEKT BUDOWLANY		
Nr rys.	skala: 1:1001000	data: wrzesień 2015	
3-16	Imię i nazwisko	Uprawnienia	Podpis
PROJEKTOWAŁ	tech. Wiktor Łysko	w spec. konst.-inz. w zakr. dróg 153930s	
SPRAWDZIŁ	mgr inż. Lech Klicki	w specjalności drogowej MAZ0008POOD10	

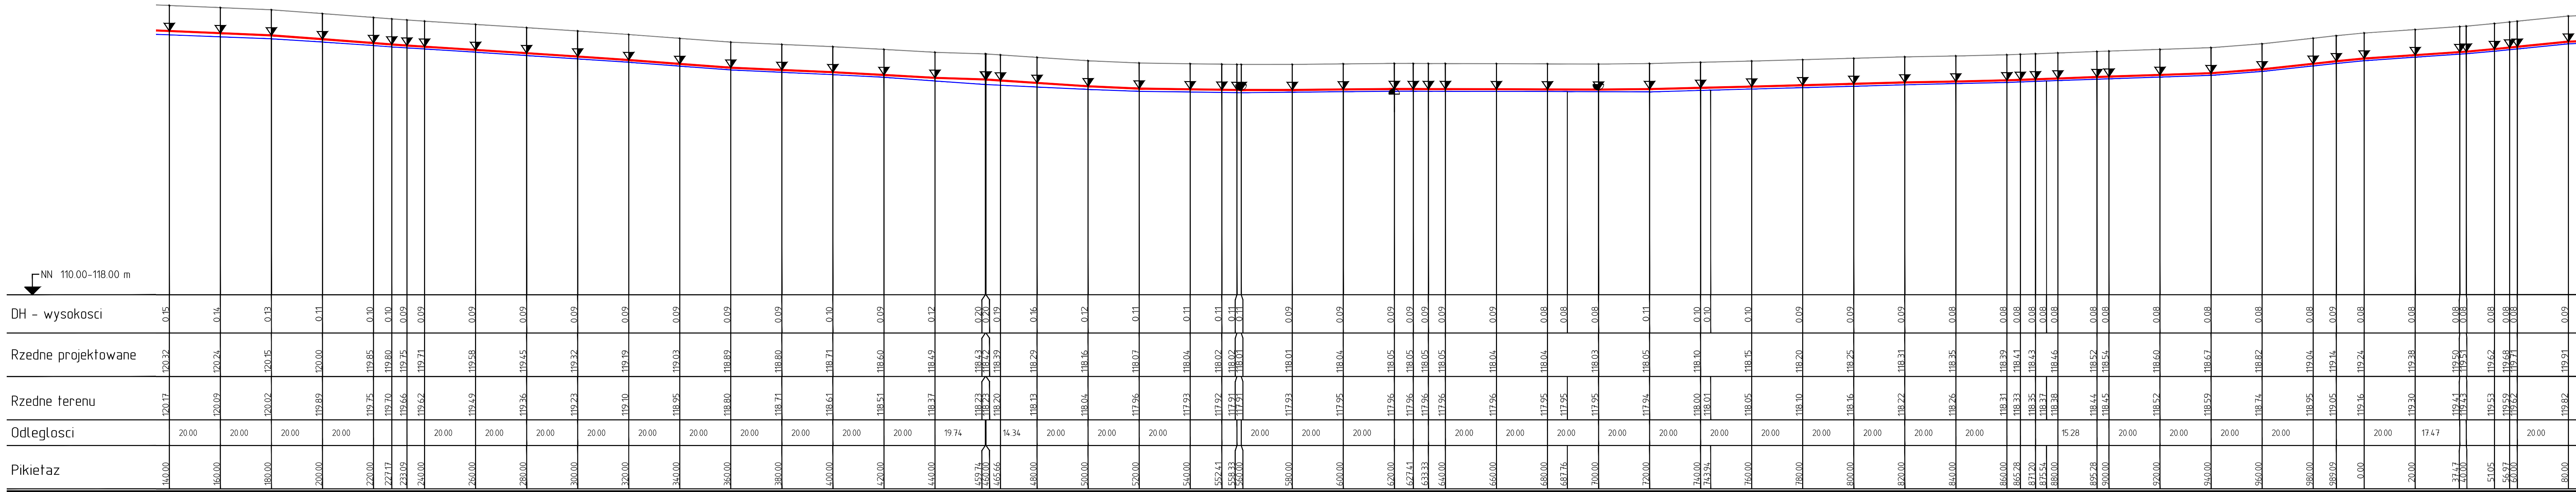


DH - wysokości			
Rzedne projektowane			
Rzedne terenu			
Odleglosci			
Pikietaz			
8+200			
8+300			
8+400			
8+500			
8+600			
8+700			
8+800			
8+900			
9+000			


ELEMENTY TRASY W PLANIE
100 / R (cm)




INWESTOR	POWIATPRZASNYSKI 06-300 Przasnysz, ul. Św. St. Kostki		
JEDNOSTKA PROJEKTOWA	WILECh Spółka Cywilna 06-400 Ciechanów, ul. Akacjowa 5		
ZAMIERZENIE BUDOWLANE	PRZEBUDOWA CIĄGU DRÓG POWIATOWYCH NR3238WPRZASNYSZ-LESZNO-GOSTKOWO- PRZEMIAROWOORAZNR1208W GOŁYMIN-LUKOWO-MOSAKI-KRASNE DROGAPOWIATOWANR3238W ODCINEKODKM1+708.00DOKM11+440.00		
OBIEKT BUDOWLANY			
TYTUŁ RYSUNKU	PRZEKRÓJ PODŁUŻNY		
STADIUM	PROJEKT BUDOWLANY		
Nr rys. 3-18	skala: 1:1001000	data: wrzesień 2015	
	Imię i nazwisko	Uprawnienia	Podpis
PROJEKTOWAŁ	tech. Wiktor Łysko	w spec konst.-inz. w zakr. dróg 153930s	
SPRAWDZIŁ	mgr inż. Lech Klicki	w specjalności drogowej MAZ0008POOD10	

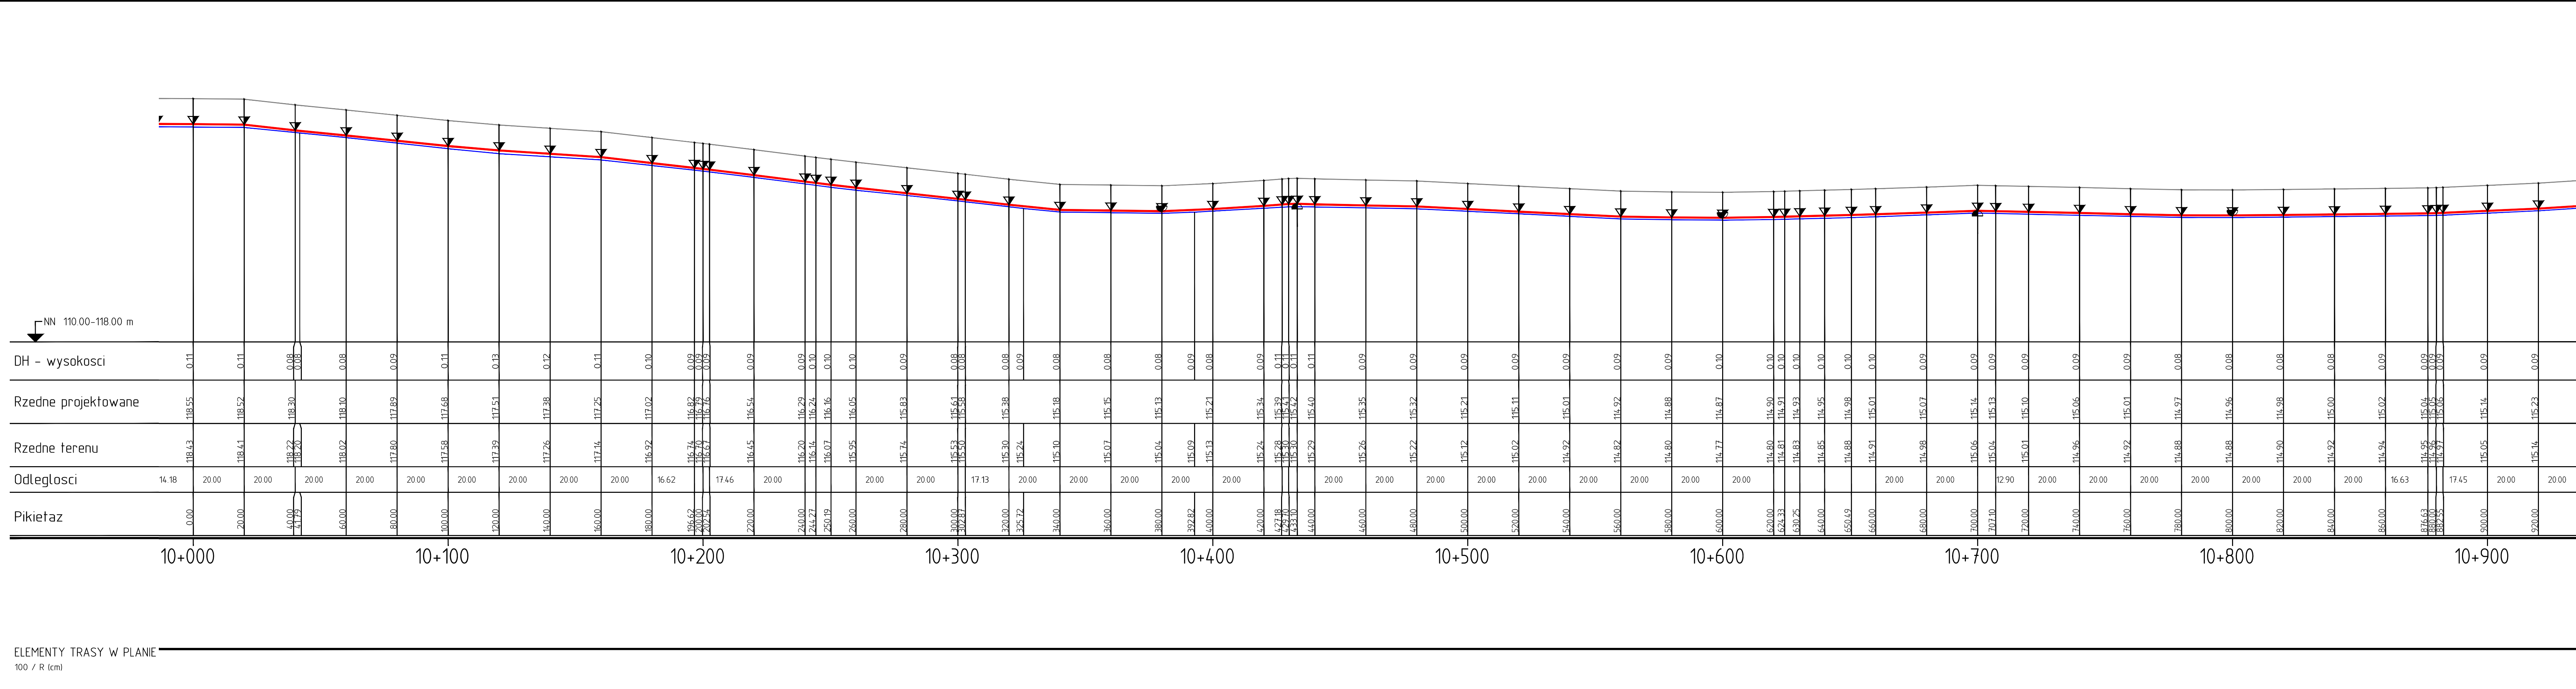


INWESTOR	POWIATPRZASNYSKI 06-300 Przasnysz, ul. Św. St. Kostki		
JEDNOSTKA PROJEKTOWA	WILECh Spółka Cywilna 06-400 Ciechanów, ul. Akacjowa 5		
ZAMIERZENIE BUDOWLANE	PRZEBUDOWA CIĄGU DRÓG POWIATOWYCH NR3238WPRZASNYSZ-LESZNO-GOSTKOWO- PRZEMIAROWOORAZNR1208W GOŁYMIN-LUKOWO-MOSAKI-KRASNE		
OBIEKT BUDOWLANY	DROGAPOWIATOWANR3238W ODCINEKODKM1+708.00DOKM11+440.00		
TYTUŁ RYSUNKU	PRZEKRÓJ PODŁUŻNY		
STADIUM	PROJEKT BUDOWLANY		
Nr rys. 3-110	skala: 1:1001000	data: wrzesień 2015	
	Imię i nazwisko	Uprawnienia	Podpis
PROJEKTOWAŁ	tech. Wiktor Łysko	w spec.konst.-inz. w zakr. dróg 153030s	
SPRAWDZIŁ	mgr inż. Lech Klicki	w specjalności drogowej MAZ0008POOD10	

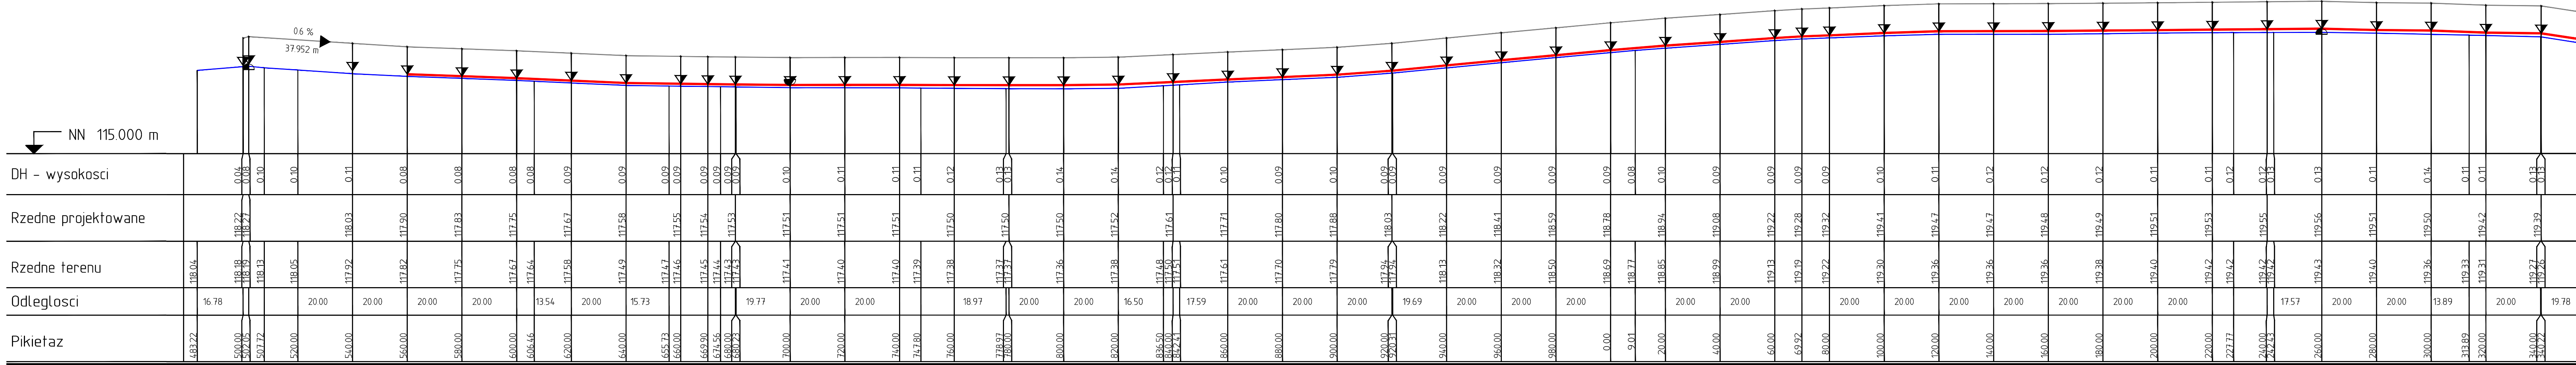


12+000

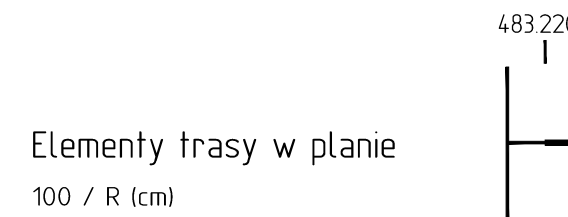

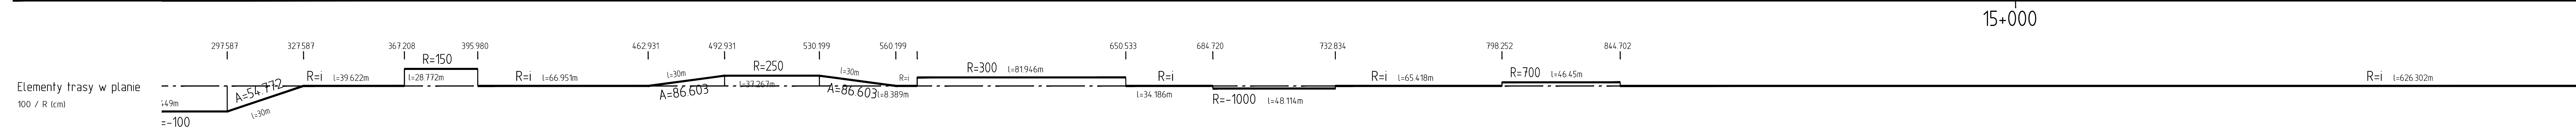

INWESTOR		POWIATPRZASNYSKI 06-300 Przasnysz, ul. Św. St. Kostki	
JEDNOSTKA PROJEKTOWA		WILECh Spółka Cywilna 06-400 Ciechanów, ul. Akacjowa 5	
ZAMIERZENIE BUDOWLANE		PRZEBUDOWA CIĄGU DROG POWIATOWYCH NR3238WPRZASNYSZ-LESZNO-GOSTKOWO- PRZEMIAROWOORAZNR1208W GOLYMIN-LUKOWO-MOSAKI-KRASNE	
OBJEKT BUDOWLANY		DROGAPOWIATOWA NR3238W ODCINEKODKM11+560.00DKM15+722.11	
TYTUŁ RYSUNKU		PRZEKRÓJ PODŁUŻNY	
STADIUM		PROJEKT BUDOWLANY	
Nr rys. 3-115	skala: 1:1001000	data: wrzesień 2015	
	Imię i nazwisko	Uprawnienia	Podpis
PROJEKTOWAŁ	tech. Wiktor Lysko	w spec.konst.-inz. w zakr. drog 153930s	
SPRAWDZIŁ	mgr inż. Lech Klicki	w specjalności drogowej MAZ0008POOD10	

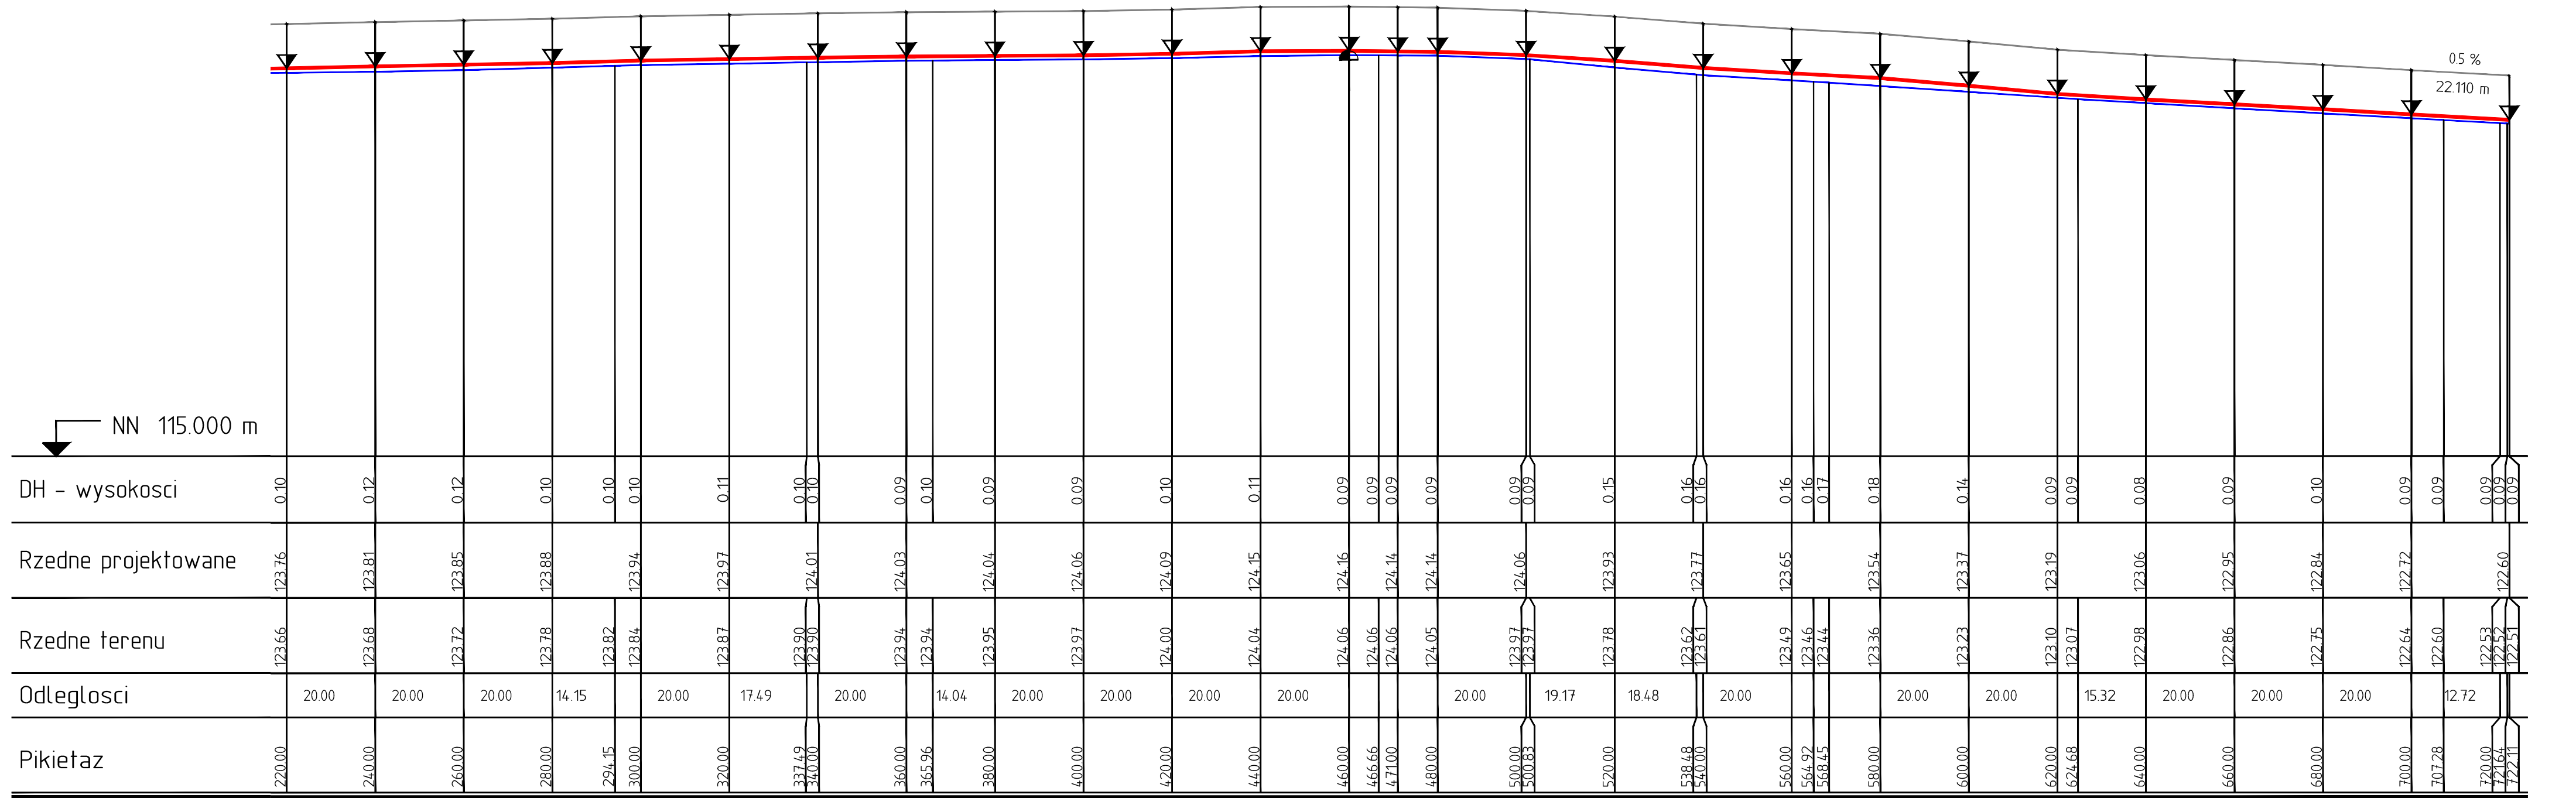

INWESTOR	POWIATPRZASNYSKI 06-300 Przasnysz, ul. Św. St. Kostki		
JEDNOSTKA PROJEKTOWA	WILECh Spółka Cywilna 06-400 Ciechanów, ul. Akacjowa 5		
ZAMIERZENIE BUDOWLANE	PRZEBUDOWA CIĄGU DRÓG POWIATOWYCH NR3238WPRZASNYSZ-LESZNO-GOSTKOWO-PRZEMIAROWOORAZNR1208W GOŁYMIN-LUKOWO-MOSAKI-KRASNE		
OBIEKT BUDOWLANY	DROGAPOWIATOWANR3238W ODCINEKODKM11+560.00DOKM15+722.11		
TYTUŁ RYSUNKU	PRZEKRÓJ PODŁUŻNY		
STADIUM	PROJEKT BUDOWLANY		
Nr rys. 3-116	skala: 1:1001000	data: wrzesień 2015	
	Imię i nazwisko	Uprawnienia	Podpis
PROJEKTOWAŁ	tech. Wiktor Łysko	w spec konst.-inz. w zakr. dróg 153030s	
SPRAWDZIŁ	mgr inz. Lech Klicki	w specjalności drogowej MAZ0008POOD10	

[illegible]

Technical drawing of a circular component, likely a valve or plug, showing dimensions and labels. The drawing includes a top view and a side view.

Top View Dimensions:

- Overall diameter: $(b + 30)$
- Inner diameter: $(D + 2\delta + 10)$
- Radial dimension from center to outer edge: b
- Radial dimension from center to inner edge: δ
- Radial dimension from center to the inner circle: 15

Side View Dimensions:

- Overall height: 30
- Height of the central part: 20
- Height of the top part: 10
- Height of the bottom part: 10
- Height of the central part: 10
- Height of the bottom part: 10

Labels:

- DARNINA**: Label for the top view.
- SZCZEGÓŁ A**: Label for the side view.

D kołekt	beton	korytko	stal Ø 14	darnina
cm	m ³	szt.	kg	m ²
Ø40	0,59	2	2,42	0,4

D/G	h	a	b	c	drug pres nr/sz nr
40/42	78.2	87	58	62	40/3 80

[illegible]

KOTWA ZAWIASOWA SZCZEGÓŁ „A”
 $\varnothing 14 \text{ mm}$
 2 cm
 10
 3
 10
 $\varnothing 14 \text{ mm}$ $L = 50$
 KOTWIENIE W ŚCIANCE
 INWESTOR: POWI
 ul. św. St. K.
 JEDNOSTKA PROJEKTOWA: WILE
 06-4
 ZAMIERZENIE BUDOWLANE:
 PRZEBUDOWA

TYTUŁ RYSUNKU:	WLOTROWUKRYTEGO
----------------	-----------------

STADIUM	PROJEKT BUDOWLANY		
Nr rys. 10	skala: schemat	data: wrzesień 20...	
	Imię i nazwisko	Uprawnienia	P
PROJEKTOWAŁ	tech. Wiktor Łysko	w spec. konst.-inż. w zakr. dróg 153930s	
SPRAWDZIŁ	mgr inż. Lech Klicki	w specjalności drogowej MAZ0008pood10	

