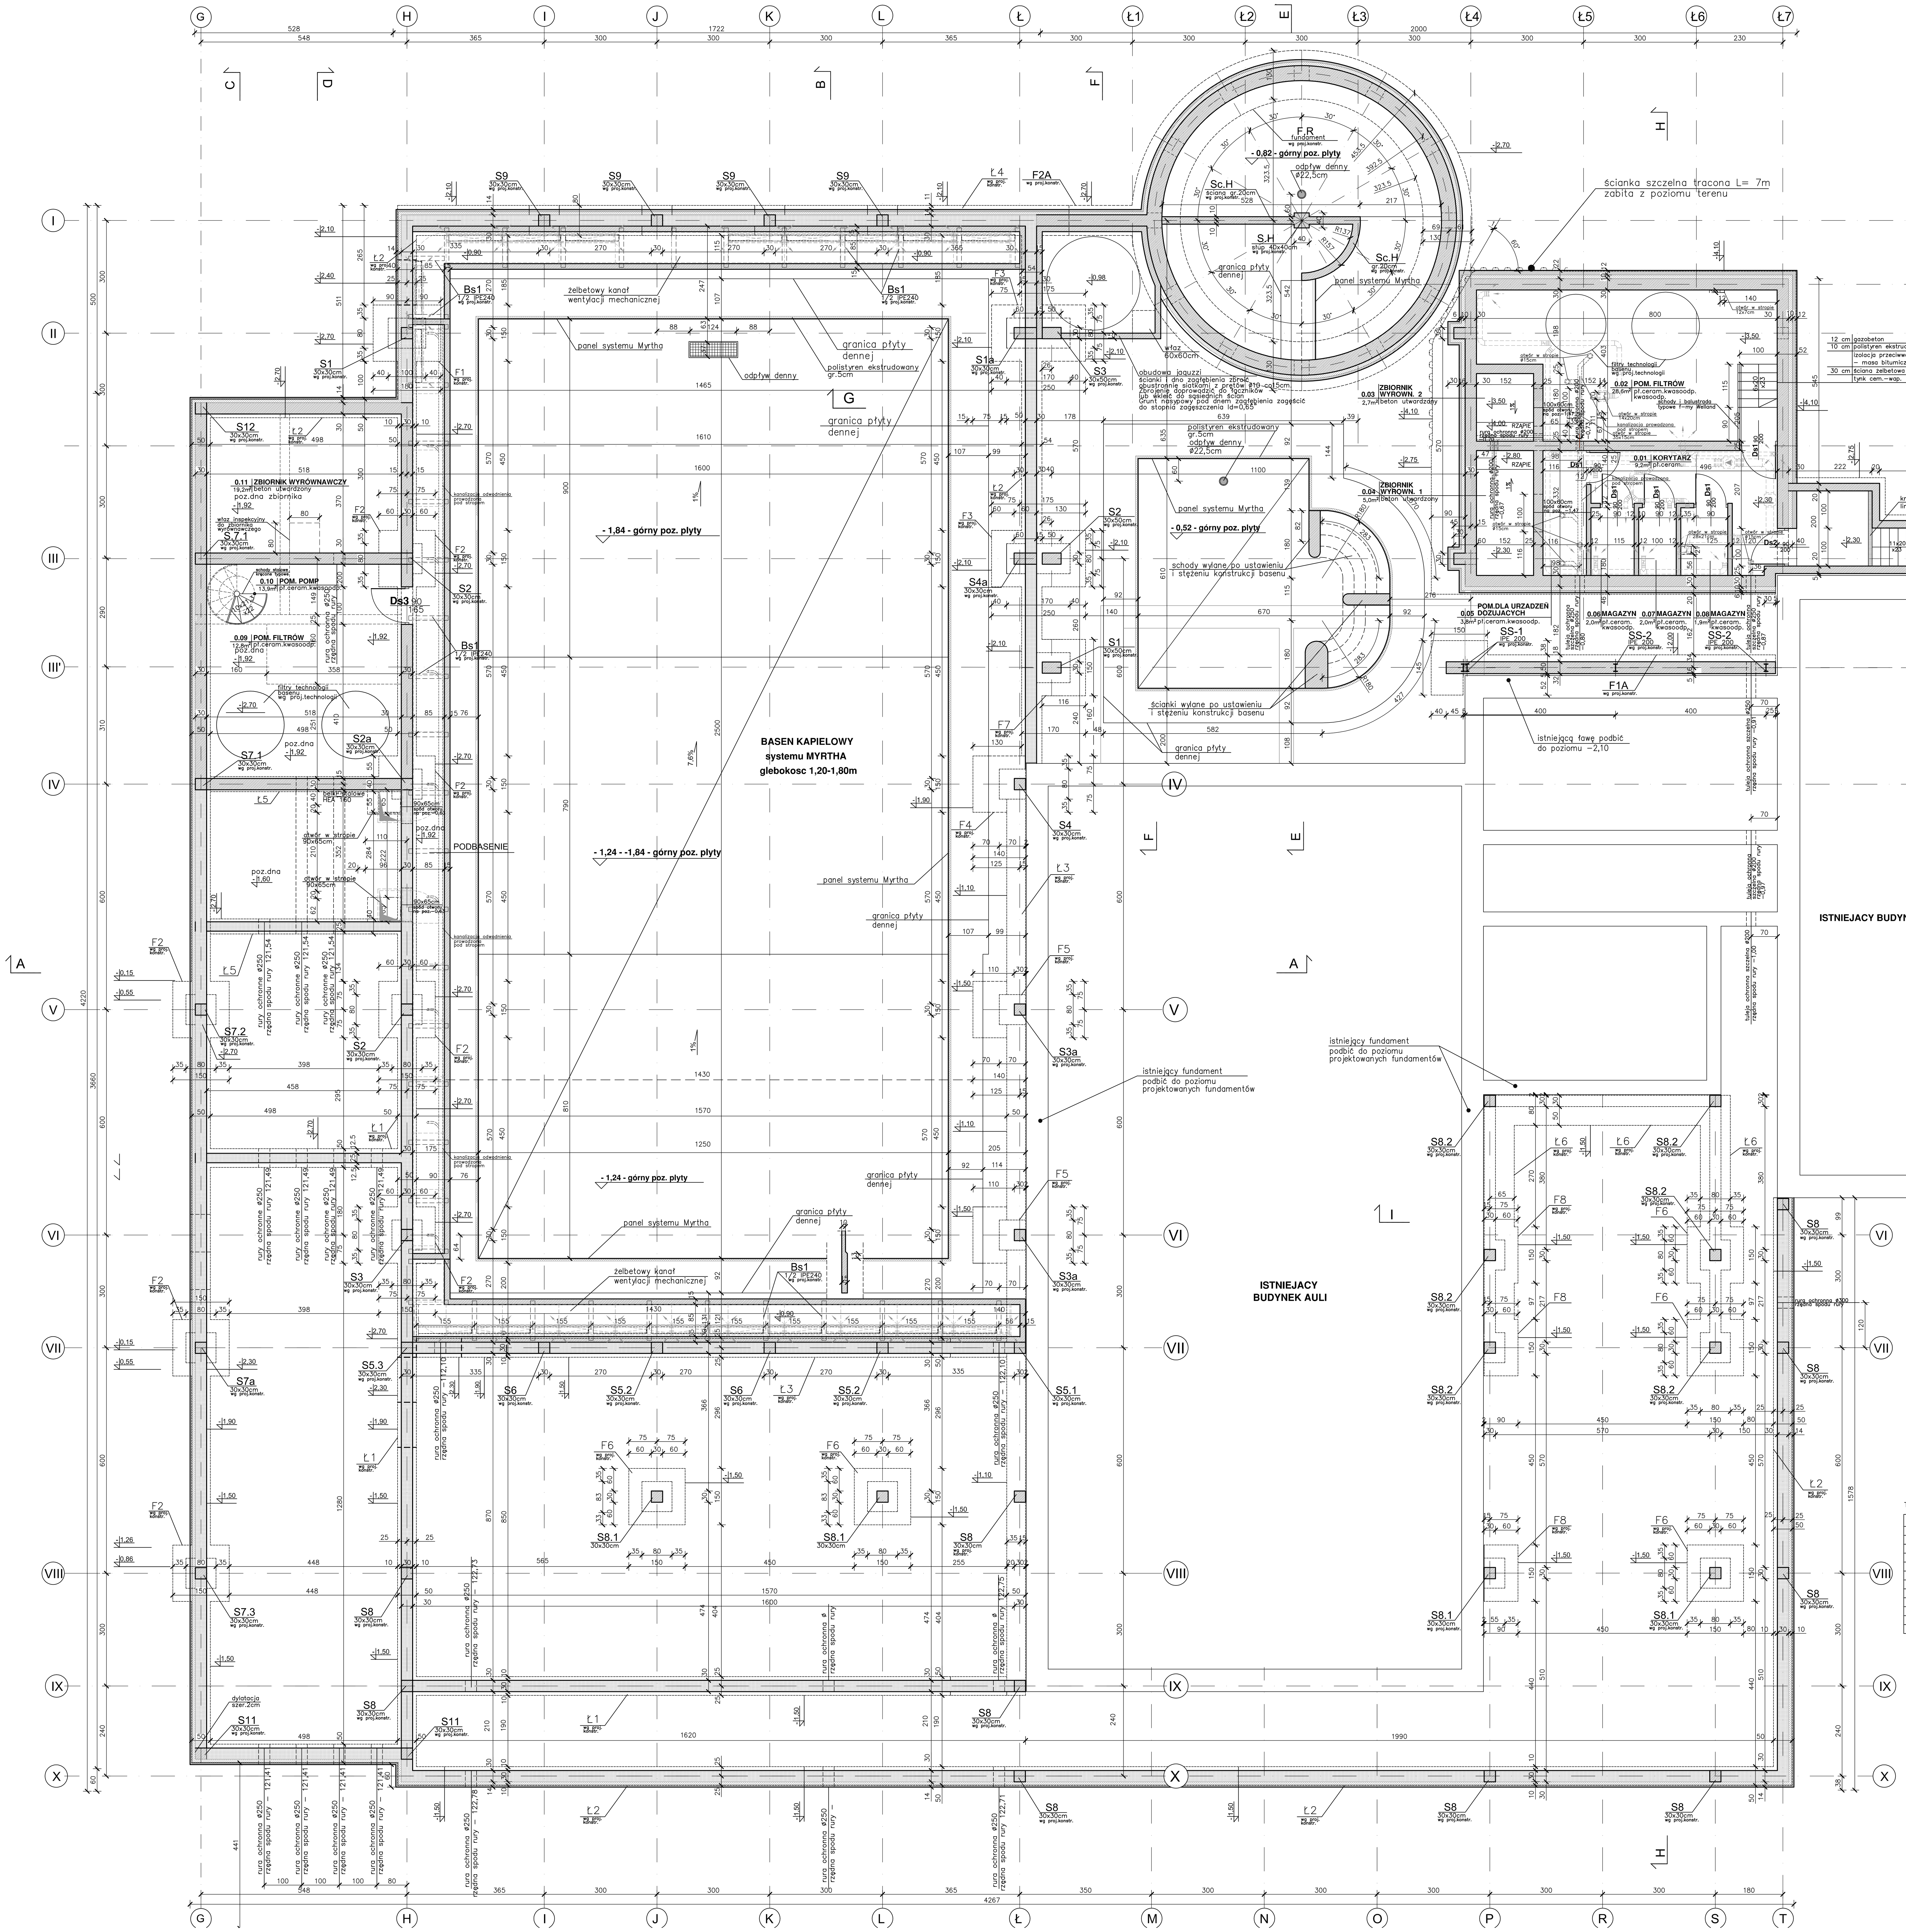

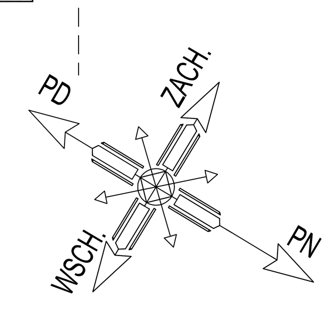

LEGENDA:

- wyburzenia istn. ścian
- ściany istniejące
- projektowane ściany ceramiczne

TABELA POWIERZCHNI DLA POMIESZCZEŃ

numer pom.	nazwa pomieszczenia	rodzaj posadzki	powierzchnia m²
0.01	KORYTARZ	płytki ceramiczne kwasoodp.	9,20
0.02	POM. FILTRÓW	płytki ceramiczne kwasoodp.	2,70
0.03	ZBIORNIK WYRÓWNAWCZY 2	beton utwardzony	84,2
0.04	ZBIORNIK WYRÓWNAWCZY 1	beton utwardzony	5,00
0.05	POM.DLA URZĄDZ. DOZUJĄCYCH	płytki ceramiczne kwasoodp.	3,80
0.06	MAGAZYN CHEMIKALIÓW	płytki ceramiczne kwasoodp.	2,00
0.07	MAGAZYN CHEMIKALIÓW	płytki ceramiczne kwasoodp.	2,00
0.08	MAGAZYN CHEMIKALIÓW	płytki ceramiczne kwasoodp.	1,90
0.09	POM. FILTRÓW	płytki ceramiczne kwasoodp.	12,80
0.10	POM. POMP	płytki ceramiczne kwasoodp.	13,90
0.11	ZBIORNIK WYRÓWNAWCZY	beton utwardzony	19,20
		razem	101,10

UWAGI:

1. PRZED PRZYSTĄPIENIEM DO PRAC WYMIARY BUDYNKU ISTN. SPRAWDZIĆ NA BUDOWIE
2. ELEMENTY KONSTRUKCYJNE ZJEŻDŻALNI (FUNDAMENTY, SCHODY NA PLATFORMĘ STARTOWĄ, PLATFORMA, BRAMKI, SŁUPY, RURY ZJEŻDŻALNI) NALEŻY WYKONAĆ WG WYTYCZNYCH PRODUCENTA I DOSTAWCY ZJEŻDŻALNI PO UZGODNIENIU Z PROJEKTANTEM
3. NA RYSUNKU NIE ZAZNACZONO PRZEBIĆ MNIEJSZYCH NIŻ Ø70

RZUT PIWNIC
skala 1:50

ARCHITEKTONICZNE PRZEDSIĘBIORSTWO USŁUGOWO - HANDLOWE BUDOWNICTWA
AUTORSKA PRACOWNIA PROJEKTOWA – 31–072 KRAKÓW UL. WIELOPOLE 18b TEL. 422–55–70, 422–54–37

INWESTOR: POWIAT PRZASNYSKI, UL. ŚW. ST. KOSTKI 5, 06–300 PRZASNYSZ

OBIEKT: KRYTA PŁYWALNIA Z ZAPLECZEM, BASEN REKREACYJNY Z ZAPLECZEM SOCJALNO–SZATNIOWYM WRAZ Z ZAGOSPODAROWANIEM TERENU W RAMACH MAZOWIECKIEGO CENTRUM SPORTÓW ZIMOWYCH –KOMPLEKS CHORZELE NA DZIAŁCE NR EWID. 1080/3 i 1080/4 PRZY UL. SZKOLNEJ W CHORZELACH

FUNKCJA	NAZWISKO	NR UPRAW.	PODPIS
Gen.projektant	mgr inż.arch. L.MANECKI	97 / 65	
Projektował	mgr inż.arch. J.KULEWICZ	MPOIA 029/2004	
Opracował	mgr inż.arch. A.KASZUBSKA		
	mgr inż.arch. A.KAPINOS		
Sprawdził	mgr inż.arch. M. ŚLEBIODA	MPOIA 019/2003	
Branża	ARCHITEKTURA		

TREŚĆ RYSUNKU			Skala	Nr rysunku
RZUT PIWNIC	Stadium	PROJEKT BUDOWLANY	1:50	A-02
	Nr proj.	CRU/12/09		