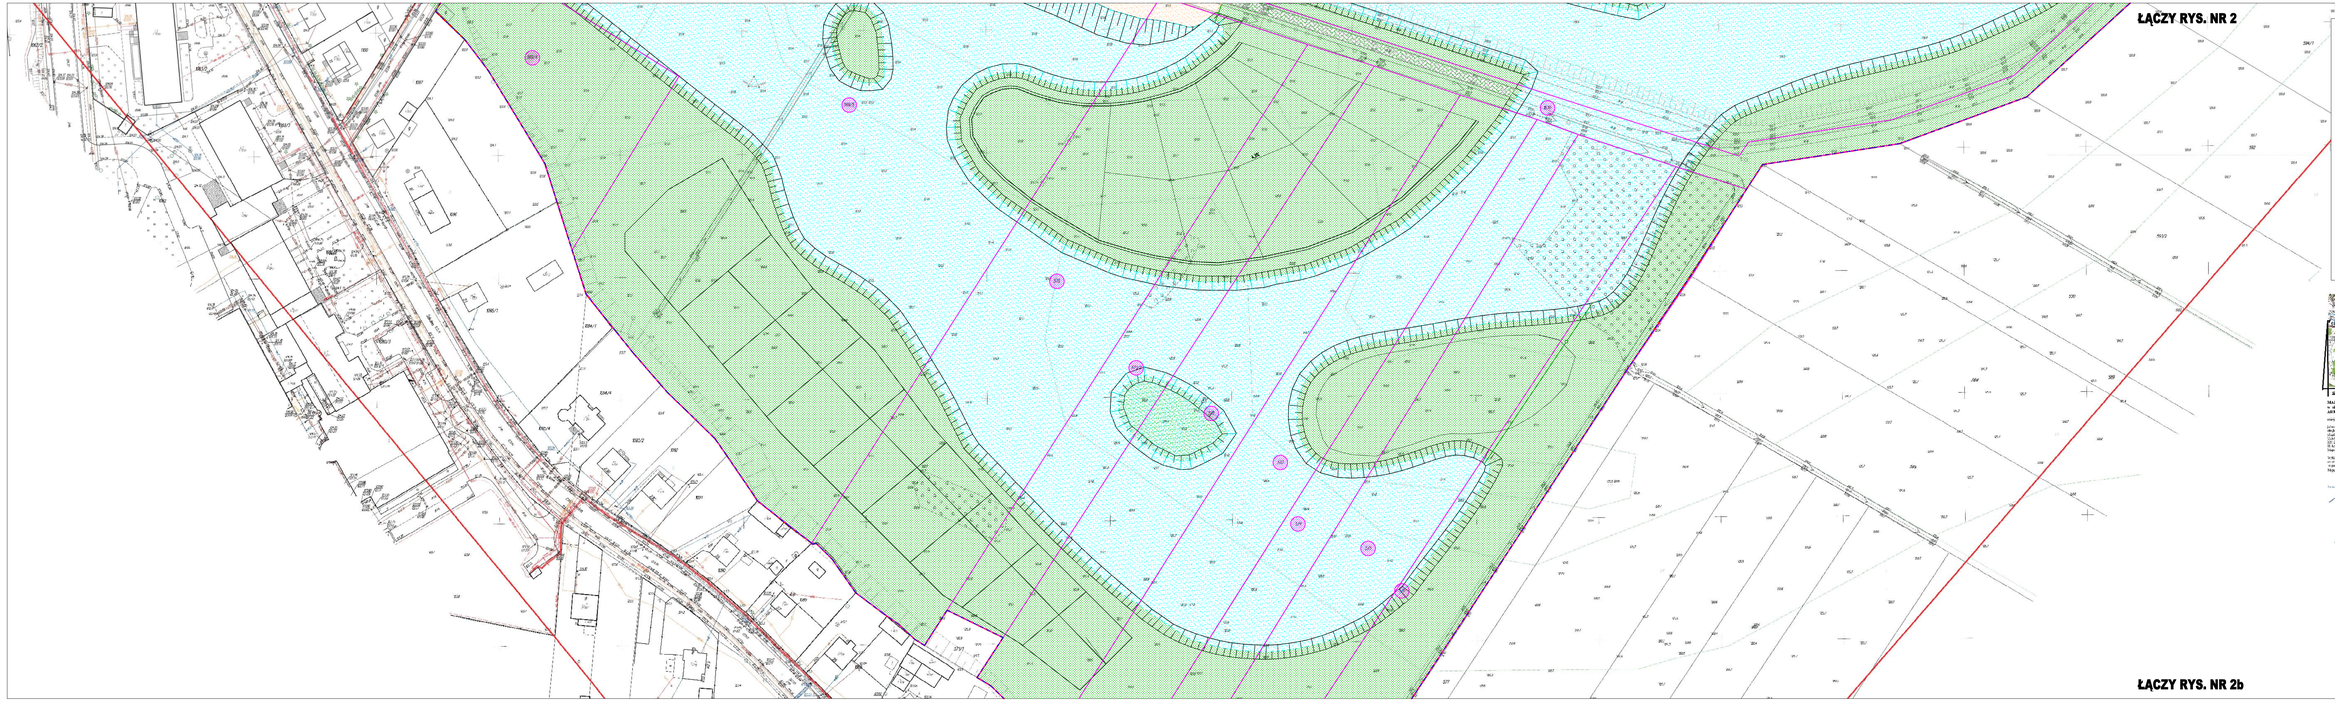

PROJEKT ZAGOSPODAROWANIA TERENU skal 1:500

BILANS POWIERZCHNI TERENU OBJĘTEGO OPRACOWANIEM:


w tym:

- Powierzchnia projektowanego zbiornika z wyspami: 72774,3m2

gdzie:

- Powierzchnia dna zbiornika: 8950,5m2
- Powierzchnia wysp: 434,8m
- Powierzchnia lustra wody przy rzędnej 120,00m.n.p.m: 16362,8m2

LEGENDA:

- PROJEKTOWANA POWIERZCHNIA WODY
- PROJEKTOWANE TERENY ZIELONE
- PROJEKTOWANE PLAŻE
- ISTNIEJĄCA DROGA
- ISTNIEJĄCY CHODNIK
- OBSZAR OGRODZENIA OBIEKTU
- PROJEKTOWANA LINIA WODY
- GRANICE DZIAŁEK EWIDENCYJNYCH NA KTÓRYCH REALIZOWANA JEST INWESTYCJA
- 101 NUMERY DZIAŁEK EWIDENCYJNYCH
- 101/10 NUMERY DZIAŁEK EWIDENCYJNYCH NA KTÓRE (NALEŻOWANA BĘDZIE INWESTYCJA
- ZAKRES OPRACOWANIA
- PROJEKTOWANY KANAŁ PRZEPŁYWU

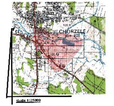











