INWESTOR	POWIAT PRZASNYSKI ul. Św. St. Kostki 5, 06-300 Przasnysz		
NAZWA PROJEKTU	Remont sieci kan. deszczowej od proj. studni S4 do wylotu do rzeki Węglerki na dział. o nr ew. gr. 1655/2, 1655/1, 1656, 1658, 1659/4 przy ul. Św. Wojciecha w Przasnyszu		
TYTUŁ PROJEKTU	PROJEKT WYKONAWCZY		DATA : 10.10.2017r.
TYTUŁ RYSUNKU	PZT - REMONT SIECI KANALIZACJI DESZCZOWEJ		NR RYS. 1
JEDN. PROJEKTOWA	PRACOWNIA PROJEKTOWA "AUTORIS" , ul. Pogodna 9 lok. 19, 15-354 Białystok		SKALA: 1:500
BRANŻA	INSTAL.SANITARNE	UPRAWNIENIA	PODPIS
PROJEKTANT	mgr inż. Marek Pucułowski	BŁ 143/85,144/88	
SPRAWDZIŁ	mgr inż. Dorota Puciłowska	BŁ 191/01	

Szkic orientacji
skala 1 : 25000
MAPA DO CELÓW PROJEKTOWYCH
Skala 1 : 500
Miejscowość Przasnysz
Jedn. Ewid. 142201_1 Przasnysz
Obręb 0002 Przasnysz
id.Zgł. G.6640.3. 688 .2017
Układ współrz. 2000/7
Układ wys. Kronsztad 86

zakres aktualizacji oznaczono kolorem żółtym

Nie wyklucza się istnienia w terenie innych nie wykazanych na niniejszej mapie urządzeń podziemnych, które nie były zgłaszane do inwentaryzacji lub o których brak jest informacji w instytucjach branżowych.
W granicach projektowanej inwestycji nie stwierdzono obciążenia służebnościami gruntowymi ujawnionymi w KW.
Aktualizacji mapy dokonał dnia 29 .08 .2017r.
Rzeczoznawca Majątkowy Usługi
Geodezyjne Cezary Mamiński
06-300 Przasnysz, ul. Sosnowa 4/24

GEODETA UPRAWNIONY
Głównego Geodety Kraju nr 16020
mgr inż. Cezary Mamiński
ul. Sosnowa 4 m.24, 06-300 Przasnysz
tel. 0-84 164 1589

Poświadcza się, że niniejszy dokument został opracowany w wyniku prac geodezyjnych i kartograficznych, których rezultaty zawiera operat techniczny wpisany do ewidencji materiałów państwowego zasobu geodezyjnego i kartograficznego
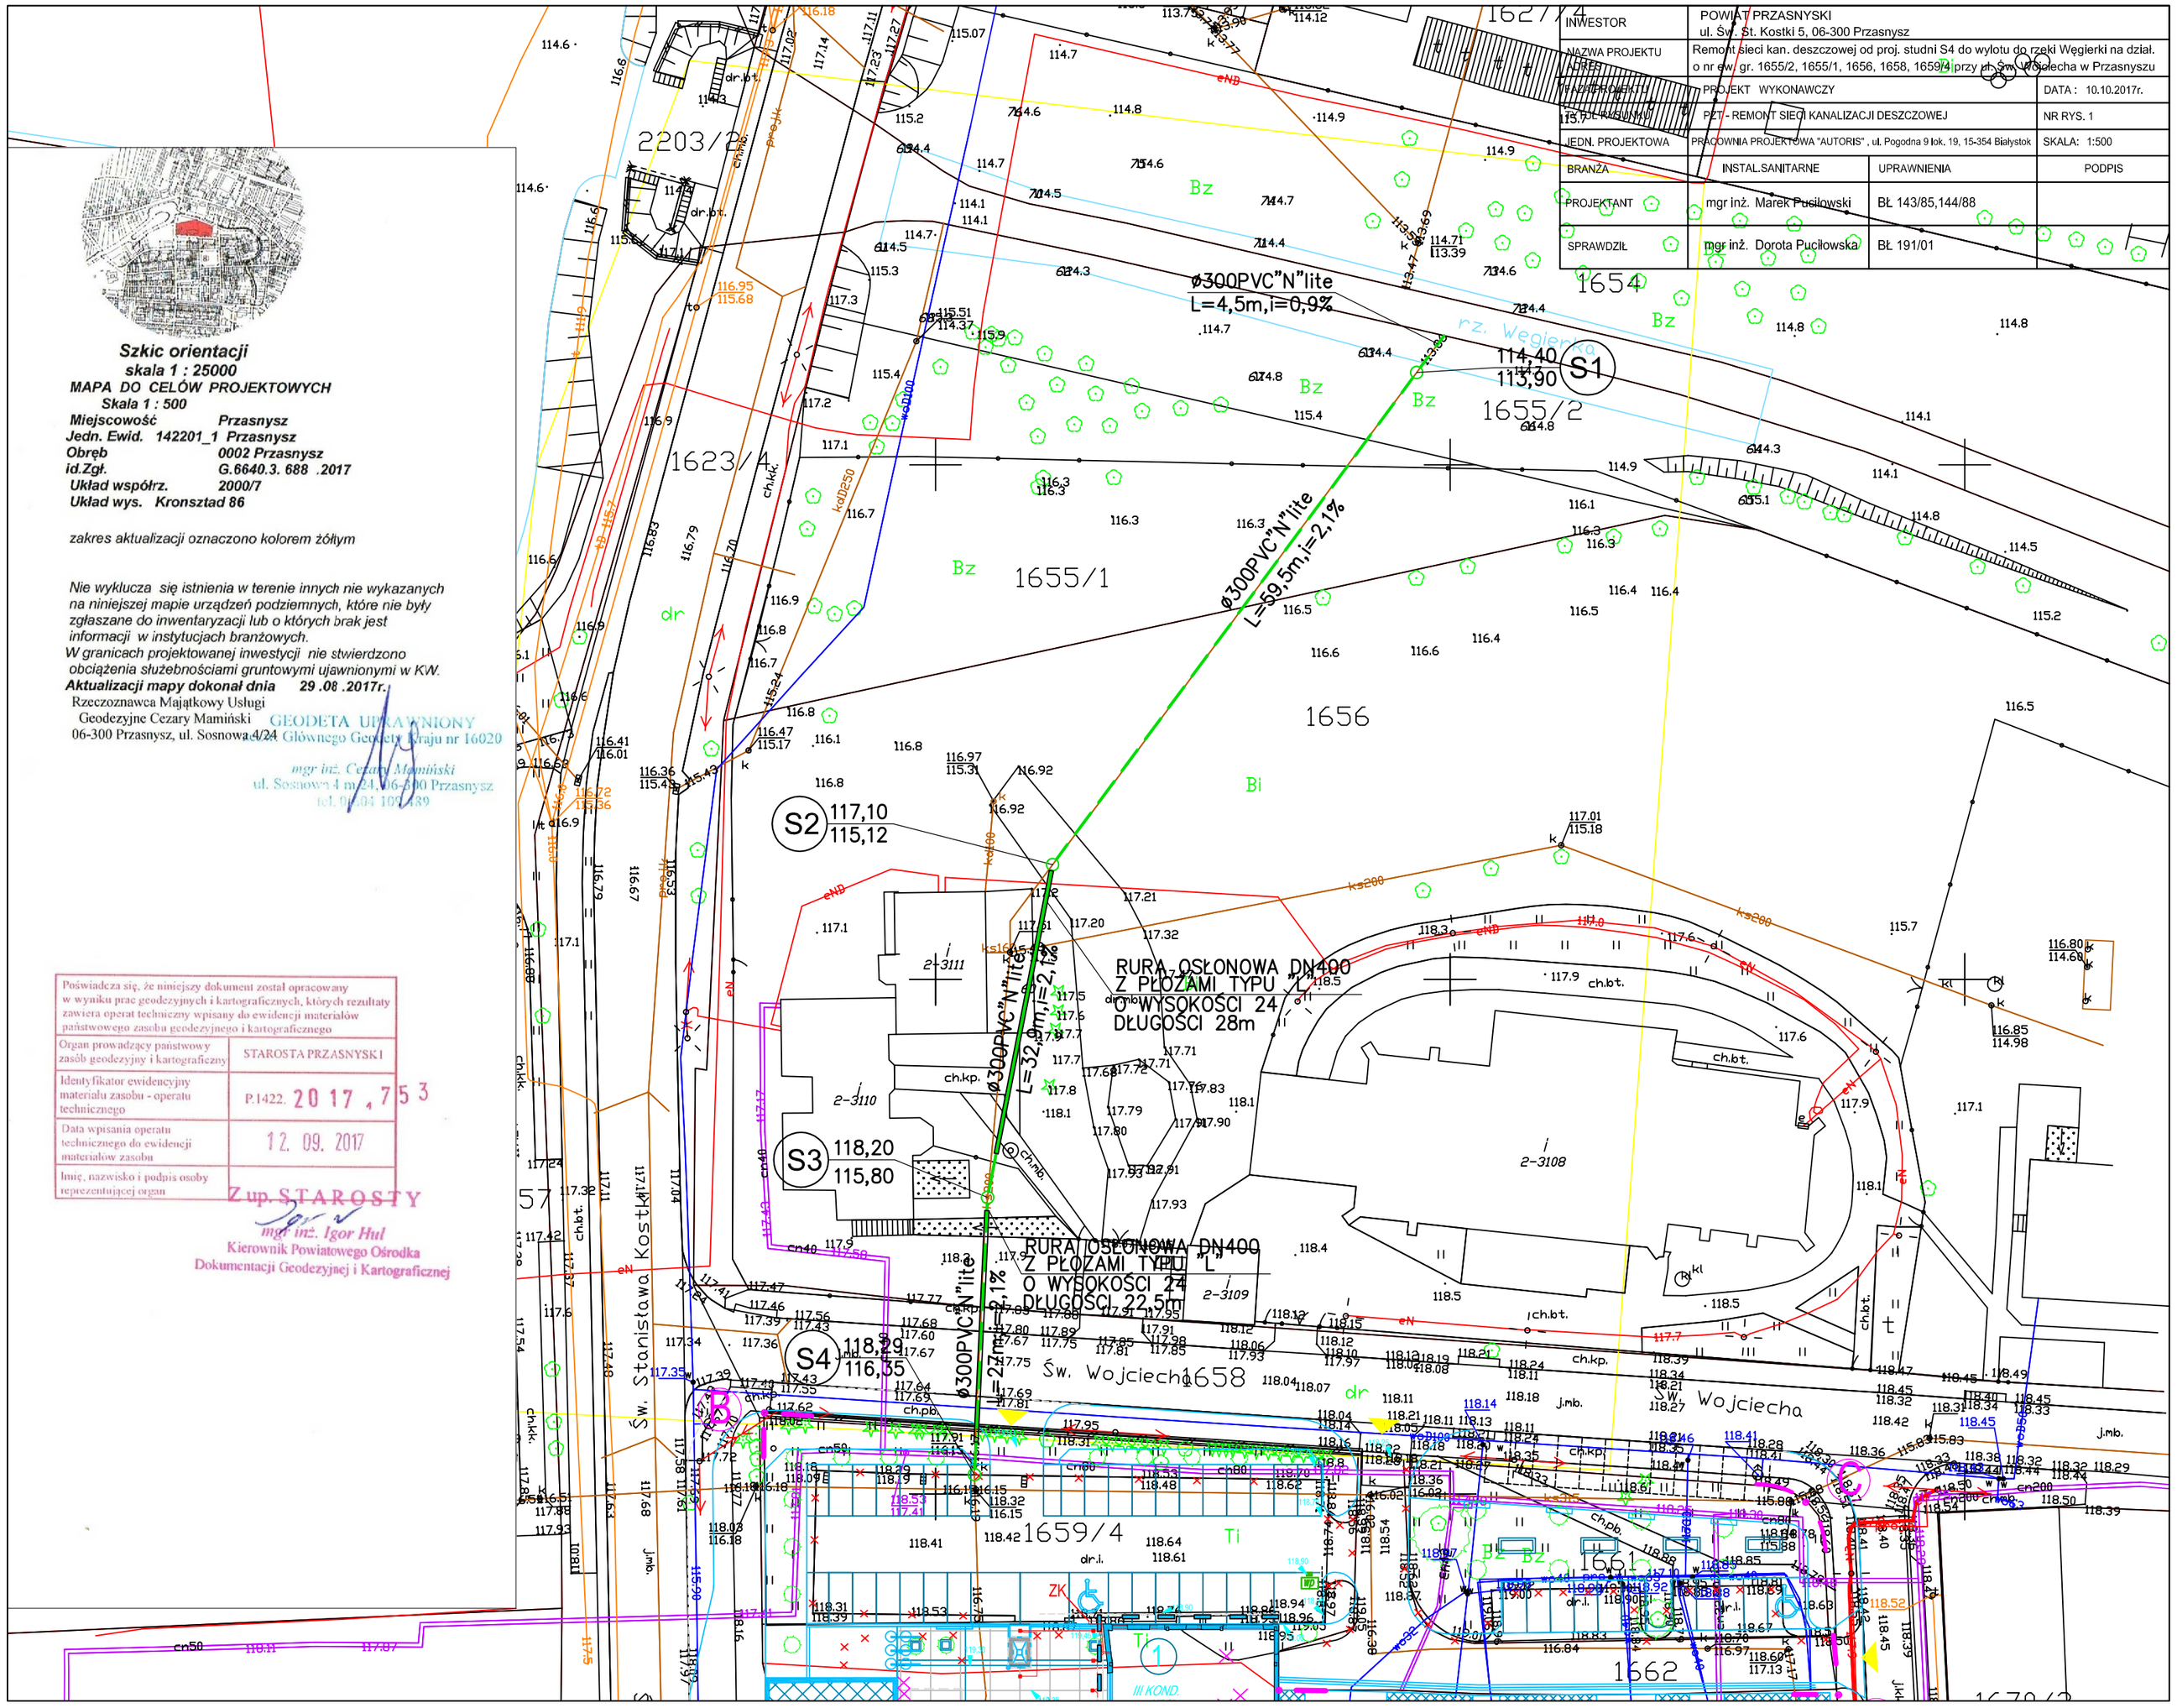
Organ prowadzący państwowy zasób geodezyjny i kartograficzny	STAROSTA PRZASNYSKI
Identyfikator ewidencyjny materiału zasobu - operatu technicznego	P.1422. 2017 . 753
Data wpisania operatu technicznego do ewidencji materiałów zasobu	12. 09. 2017
Imię, nazwisko i podpis osoby reprezentującej organ	Z up. STAROSTY *mgr inż. Igor Hul* Kierownik Powiatowego Ośrodka Dokumentacji Geodezyjnej i Kartograficznej