


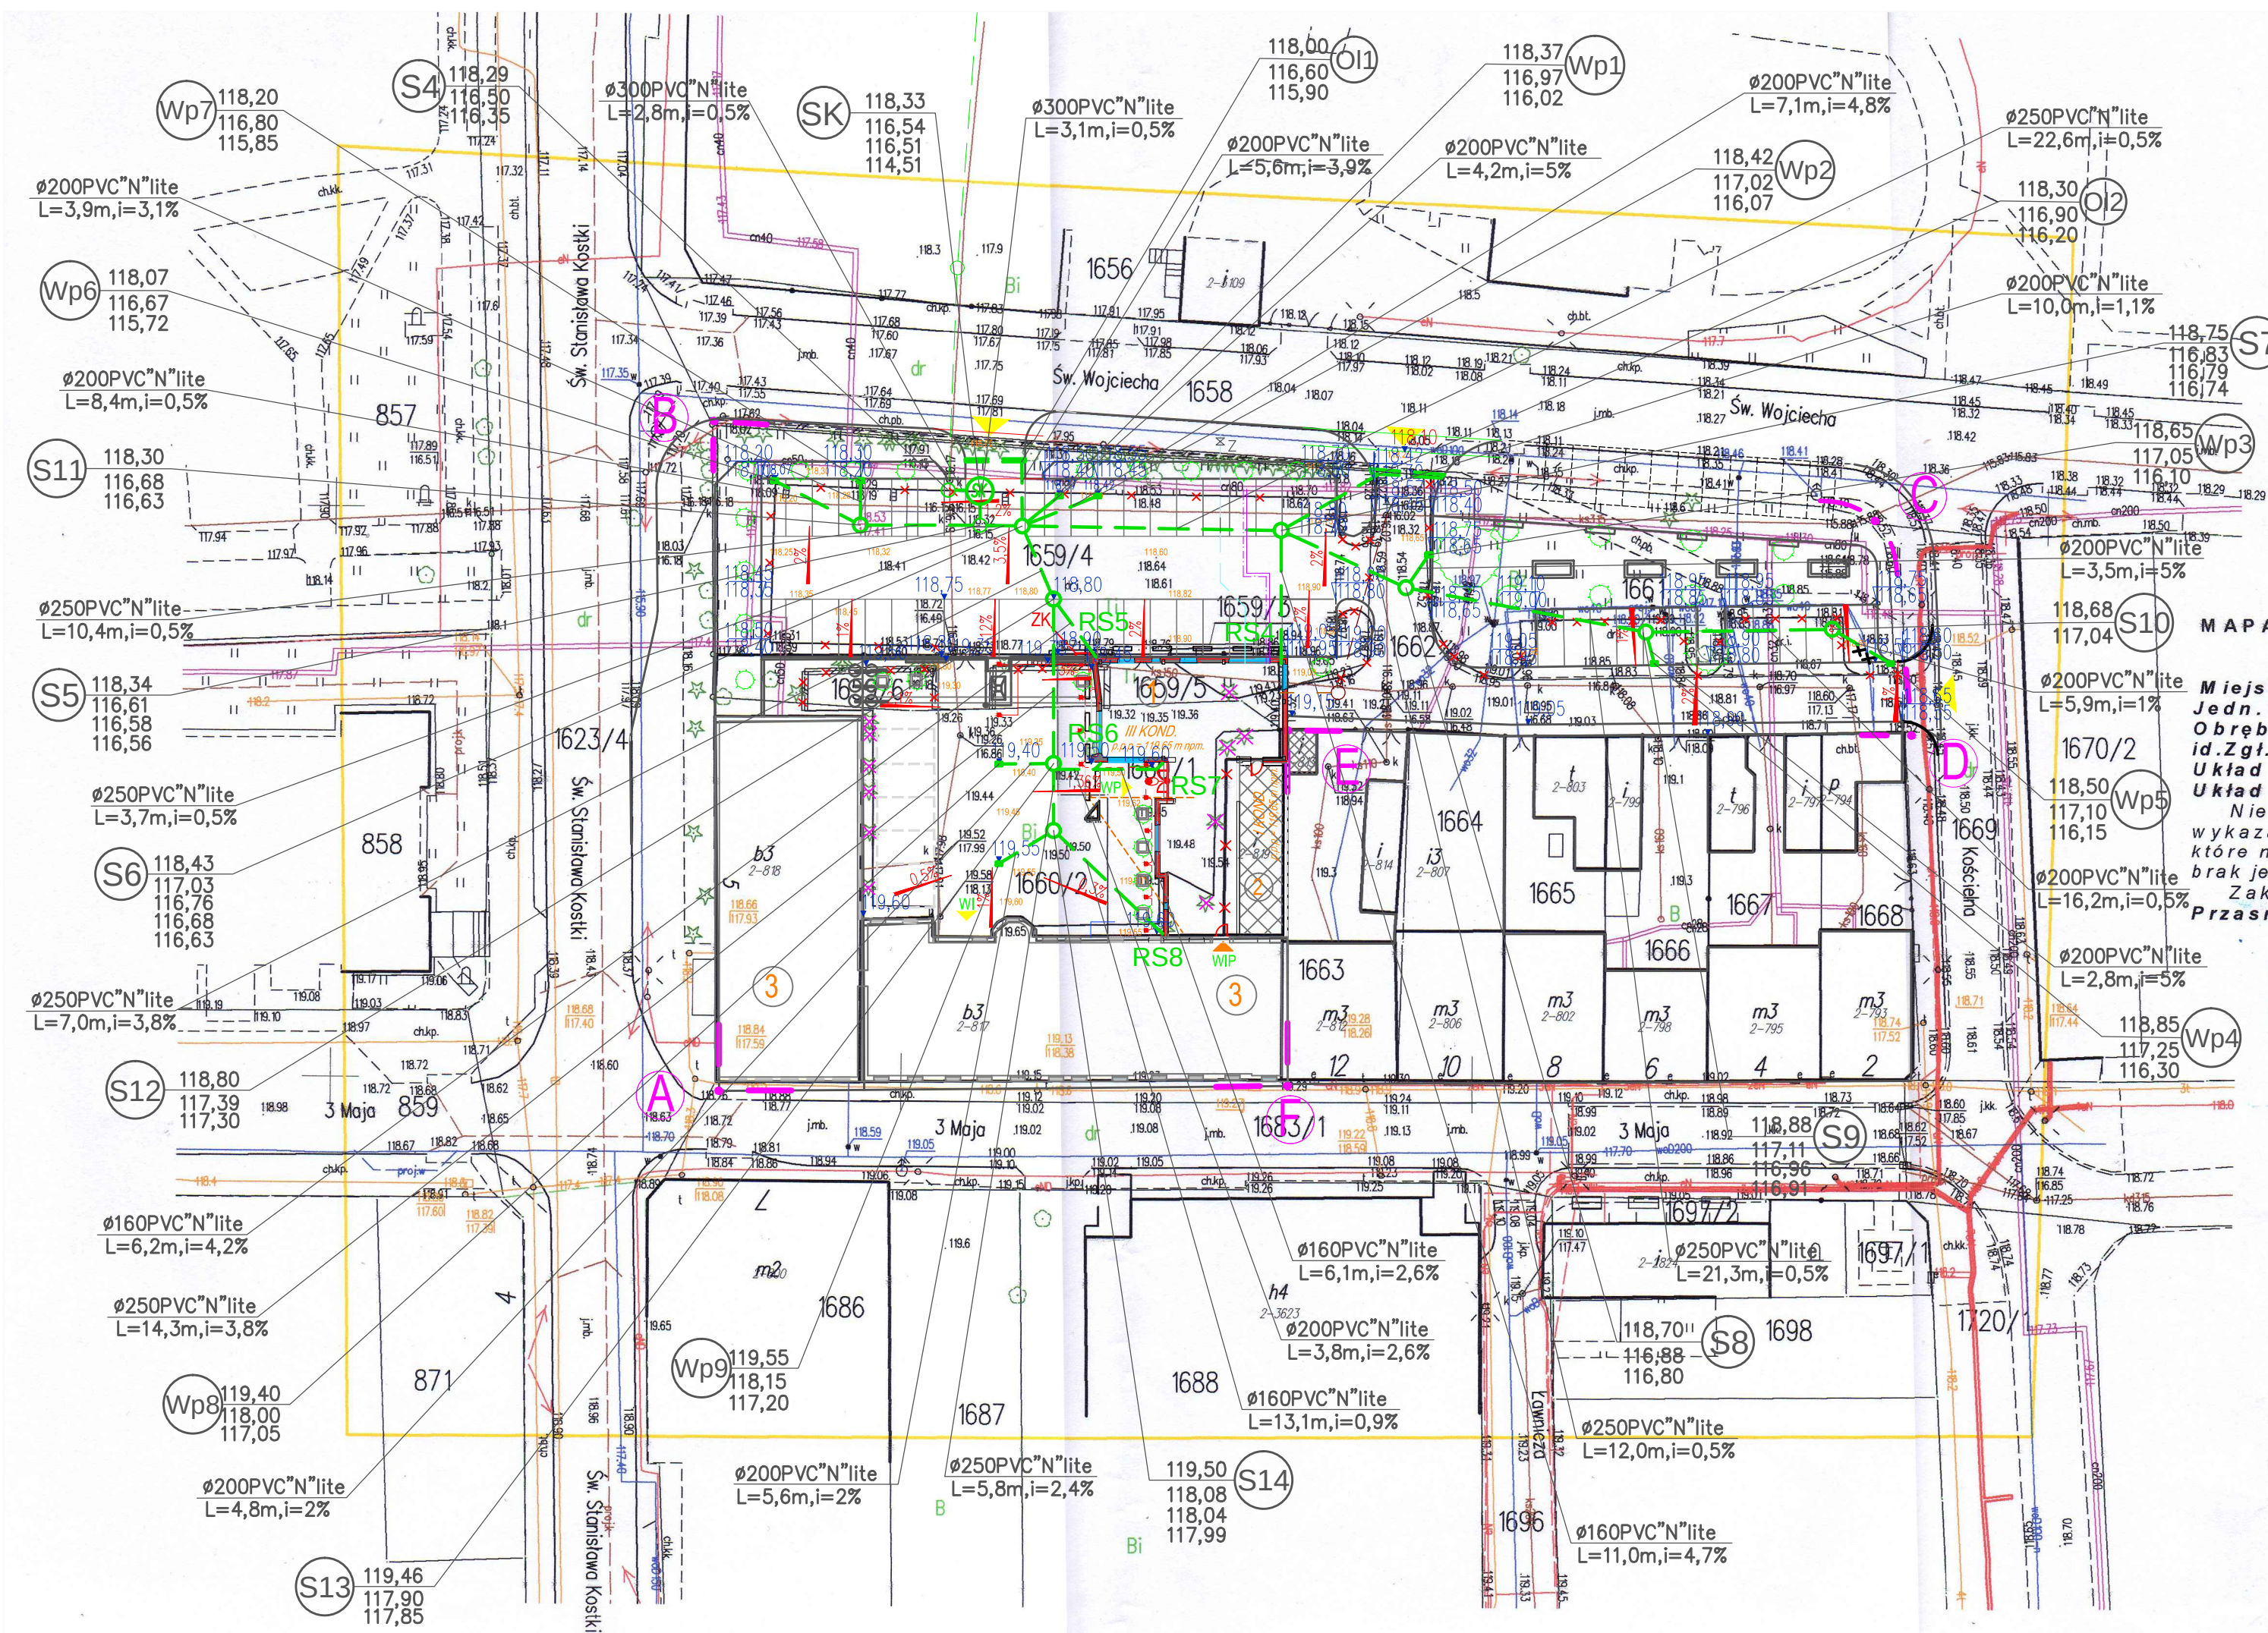

MAPA DO CELÓW PROJEKTOWYCH

Skala 1 : 500
Miejscowość Przasnysz
Jedn. Ewid. 142201_1 Przasnysz
Obręb 0002 Przasnysz
id. Zgł. G.6640.3.384.2017
Układ współrz. 2000/7
Układ wys. Kronsztad 86
Nie wyklucza się istnienia w terenie innych nie wykazanych na niniejszej mapie urządzeń podziemnych które nie były zgłaszane do inwentaryzacji lub o których brak jest informacji w instytucjach branżowych.
Zakres aktualizacji oznaczono kolorem żółtym.
Przasnysz, dnia 25.05.2017r.

RZECZOZNAWCA MAJĄTKOWY
USŁUGI GEODEZYJNE
ul. Sosnowa 4 m 24, 06-300 Przasnysz
NIP 761-103-17-72, Reg. 550653880
tel. 0-604 109 489

GEODETA UPRAWNIONY
zez. Głównego Geodety Kraju nr 16020
mgr inż. Cezary Mamiński
ul. Sosnowa 4 m 24, 06-300 Przasnysz
tel. 0-604 109 489

Poświadczam, że niniejszy dokument został opracowany w wyniku prac geodezyjnych i kartograficznych, których rezultaty zawiera operat techniczny wpisany do ewidencji materiałów państwowego zasobu geodezyjnego i kartograficznego	
Organ prowadzący państwowy zasób geodezyjny i kartograficzny	STAROSTA PRZASNYSKI
Identyfikator ewidencyjny materiału zasobu - operatu technicznego	P.1422. 2017.4.47
Data wpisania operatu technicznego do ewidencji materiałów zasobu	07.06.2017
Imię, nazwisko i podpis osoby reprezentującej organ	Zup. S. STAROSTY

mgr inż. Igor Hul
Kierownik Powiatowego Ośrodka Dokumentacji Geodezyjnej i Kartograficznej

INWESTOR	POWIAT PRZASNYSKI ul. Św. St. Koski 5, 06-300 Przasnysz		
NAZWA PROJEKTU	Doziemna instalacja kanalizacji deszczowej na działkach o nr geodez. 1659/3, 1659/4, 1659/5, 1659/6, 1660/1, 1660/2, 1661, 1662 przy ul. Św. Wojciecha w Przasnyszu.		
ADRES			
FAZA PROJEKTU	PROJEKT WYKONAWCZY	DATA :	wrzesień 2017
TYTUŁ RYSUNKU	P.Z.T. - Doziemna instalacja kanalizacji deszczowej	NR RYS. 1	
JEDNOSTKA PROJEKTOWA	PRACOWNIA PROJEKTOWA "AUTORIS", ul. Pogodna 9 lok. 19, 15-354 Białystok	SKALA :	1:500
BRANŻA	INSTAL.SANITARNE	UPRAWNIENIA	PODPIS
PROJEKTANT	mgr inż. Marek Puciłowski	BŁ. 143/85,144/88	
SPRAWDZIŁ	mgr inż. Dorota Puciłowska	BŁ. 191/01	