


LEGENDA:

- W — proj. instalacja wody zimnej
- WP — proj. instalacja p.poż.
- HP1 hydrant wewnętrzny DN25
- PP1 proj. pion instalacji p.poż.

UWAGI:

1. Dokładną lokalizację włączenia ustalić na montażu
2. Dokładną lokalizację przyborów i urządzeń wg. proj. architektonicznego
3. Wszystkie zainstalowane urządzenia i materiały muszą posiadać odpowiednie atesty i dopuszczenia
4. Na rysunku opisano:
 - średnicę zewnętrzną dla rur z tworzywa (Dz)
5. Przewody powadzone będą:
 - w szachtach/ściankach instalacyjnych
 - pod stropem
 - po ścianach
6. Wszelkie niezgodności i nieścisłości pisemnie uzgodnić z projektantem wymiary i rzędne sprawdzić na budowie
7. Rysunki należy rozpatrywać wraz z opisem technicznym

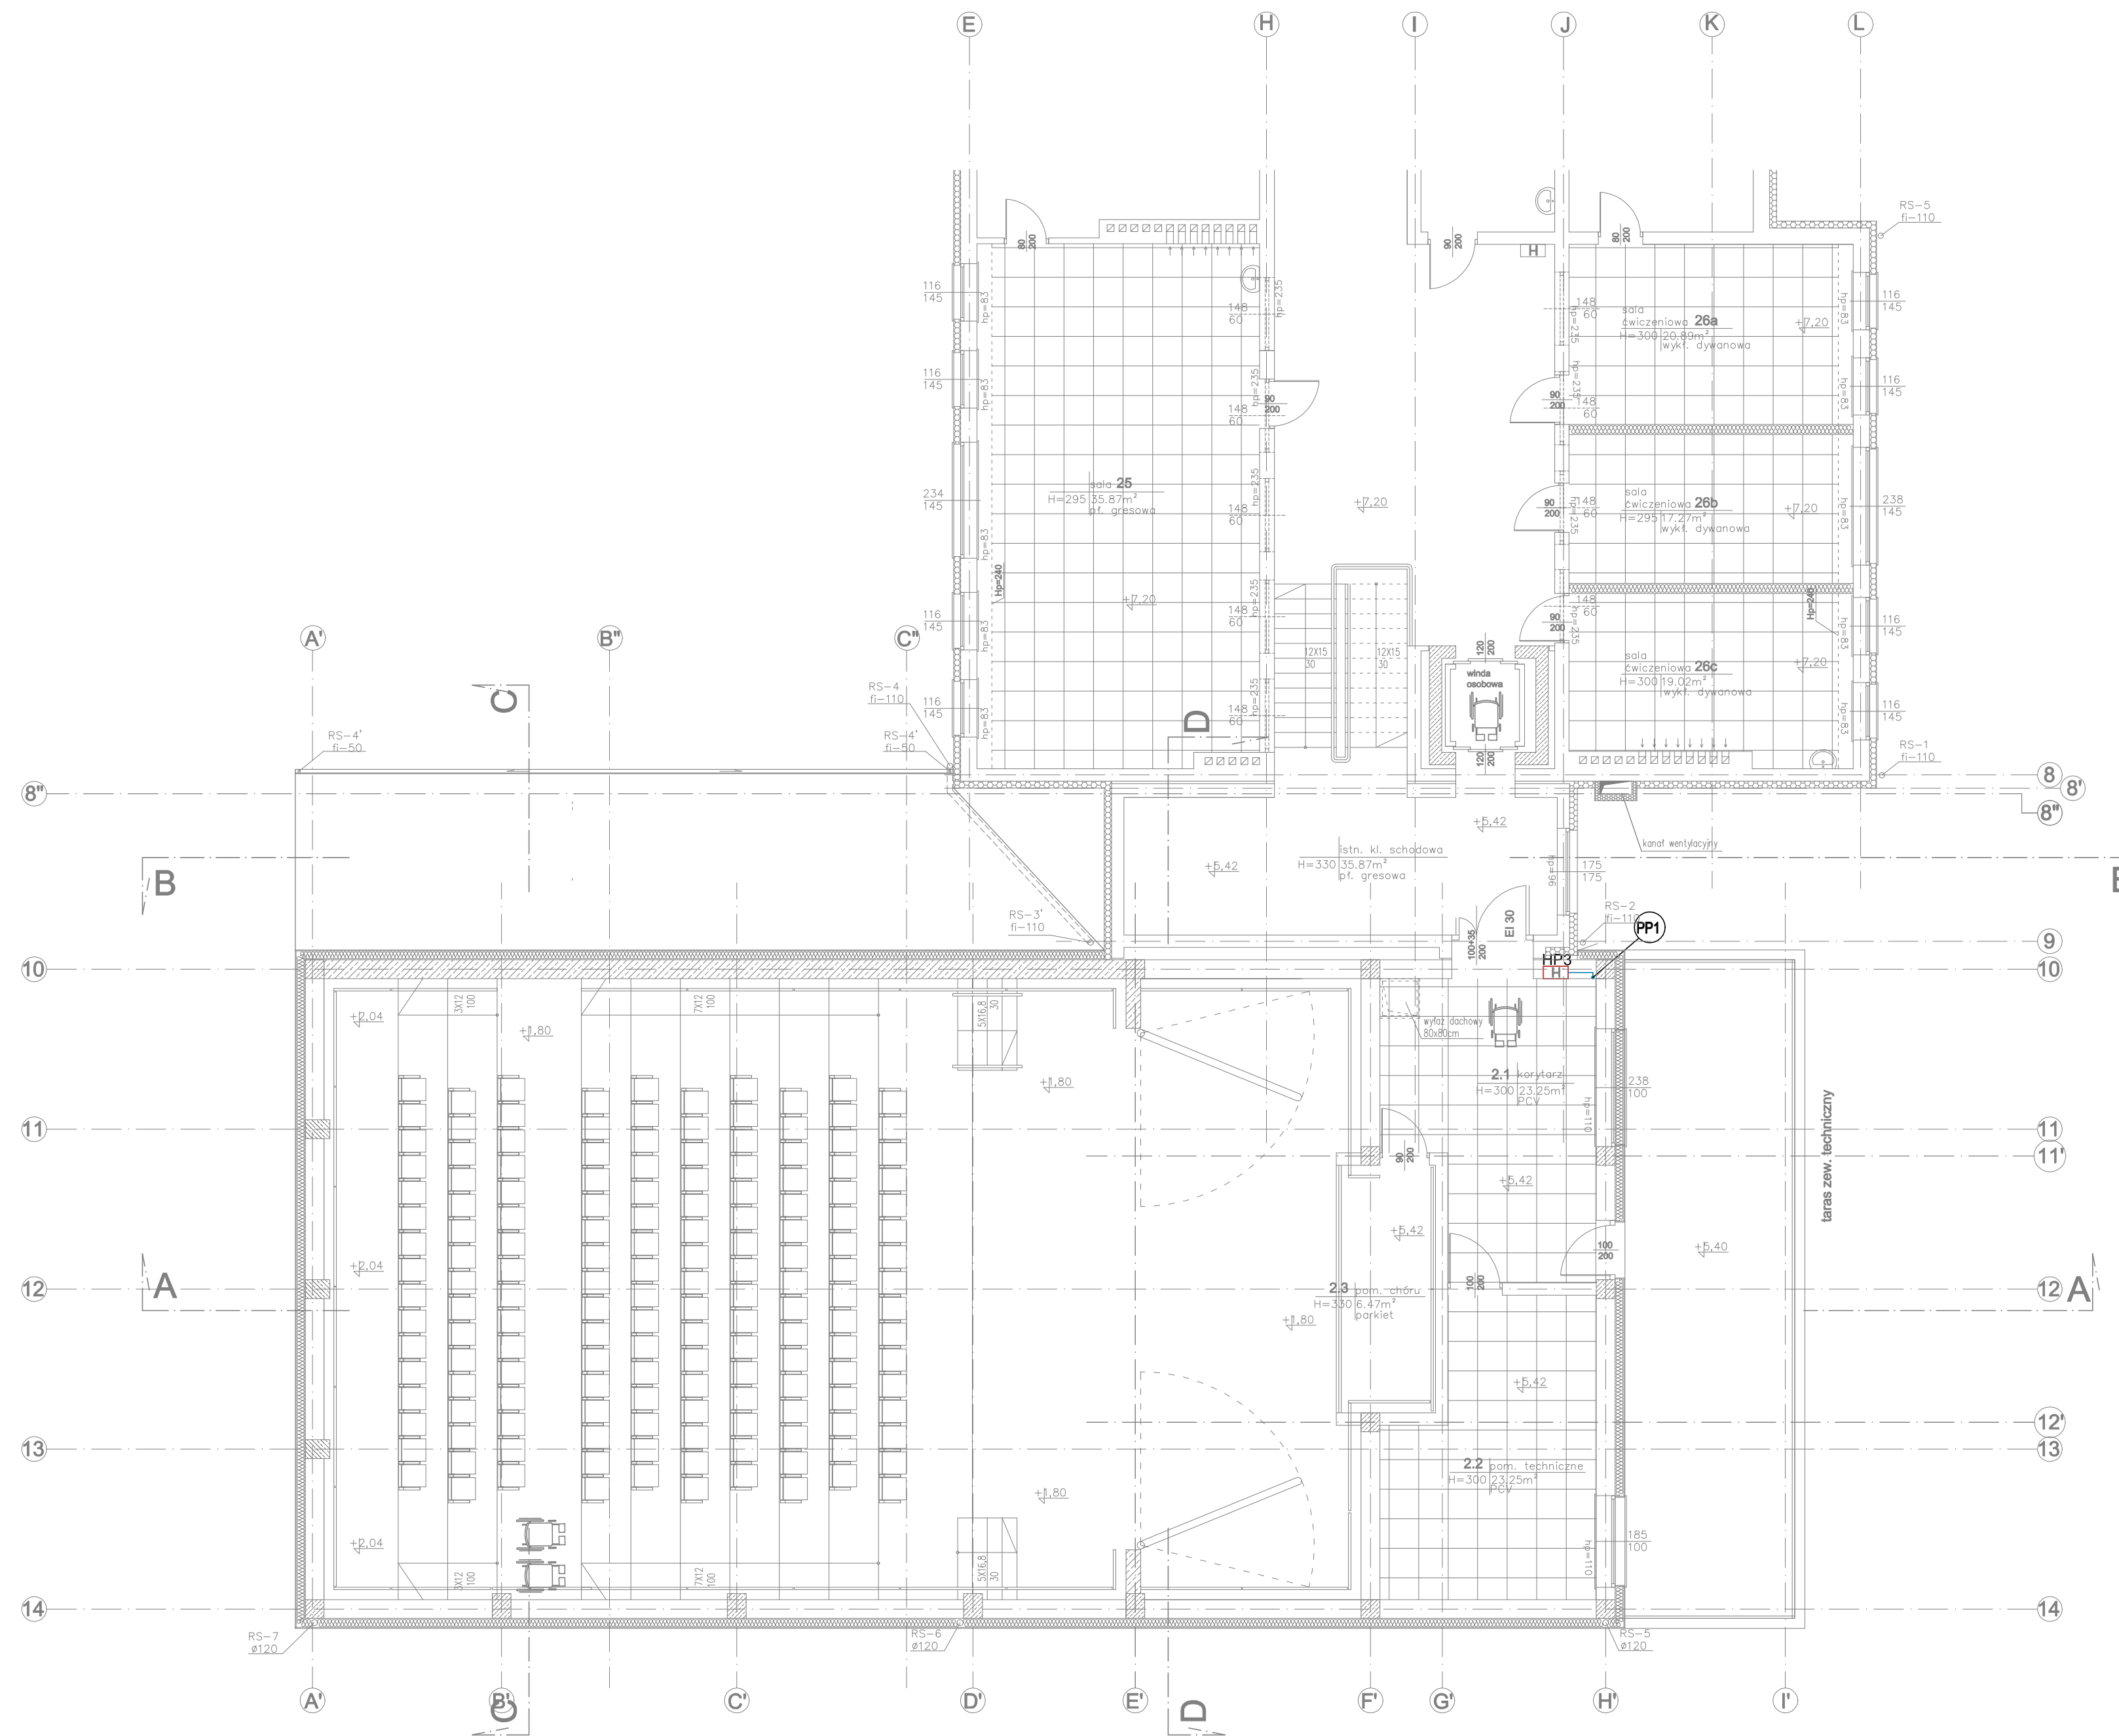

Inwestor: POWIAT PRZASNYSKI UL. ŚW. STANISŁAWA KOSTKI 5 06-300 PRZASNYSZ		Jednostka projektowa: PROFIL STUDIO ARCHTEKTONICZNE REALIZACJA INWESTYCJI						
Temat projektu: „PRZEBUDOWA Z ROZBUDOWĄ (MODERNIZACJA) BUDYNKU SZKOŁY ROLNICZEJ DLA POTRZEB SZKOŁY MUZYCZNEJ I STOPNIA W PRZASNYSZU” - PROJEKT POD NAZWĄ „WZMOCNIENIE POTENCJAŁU KULTURALNEGO POWIATU PRZASNYSKIEGO POPRZECZ DOSTOSOWANIE ISTNIEJĄCEGO OBIEKTU SZKOŁY ROLNICZEJ DO NOWYCH FUNKCJI KULTURALNYCH POWIATU, W TYM SZKOŁY MUZYCZNEJ I STOPNIA W PRZASNYSZU”		Projektował: mgr inż. Mirosław Wyderka upr. bud. SLK/2776/PWOS/09		Specjalność: Sanitarna	Podpis: _____	Data: 05.2016		
Nazwa rysunku: RZUT 2 PIĘTRA - INSTALACJA WODNA		Sprawdził: mgr inż. Lidia Wyderka upr. bud. SLK/4943/POOS/13	Specjalność: Sanitarna	Podpis: _____	Opracował: mgr inż. Marta Buczek	nr rys. S-05	Skala: 1:100	Rew.: 0
		Nazwa rysunku: RZUT 2 PIĘTRA - INSTALACJA WODNA	Stadium: PB	nr rys. S-05	Skala: 1:100	Rew.: 0		