


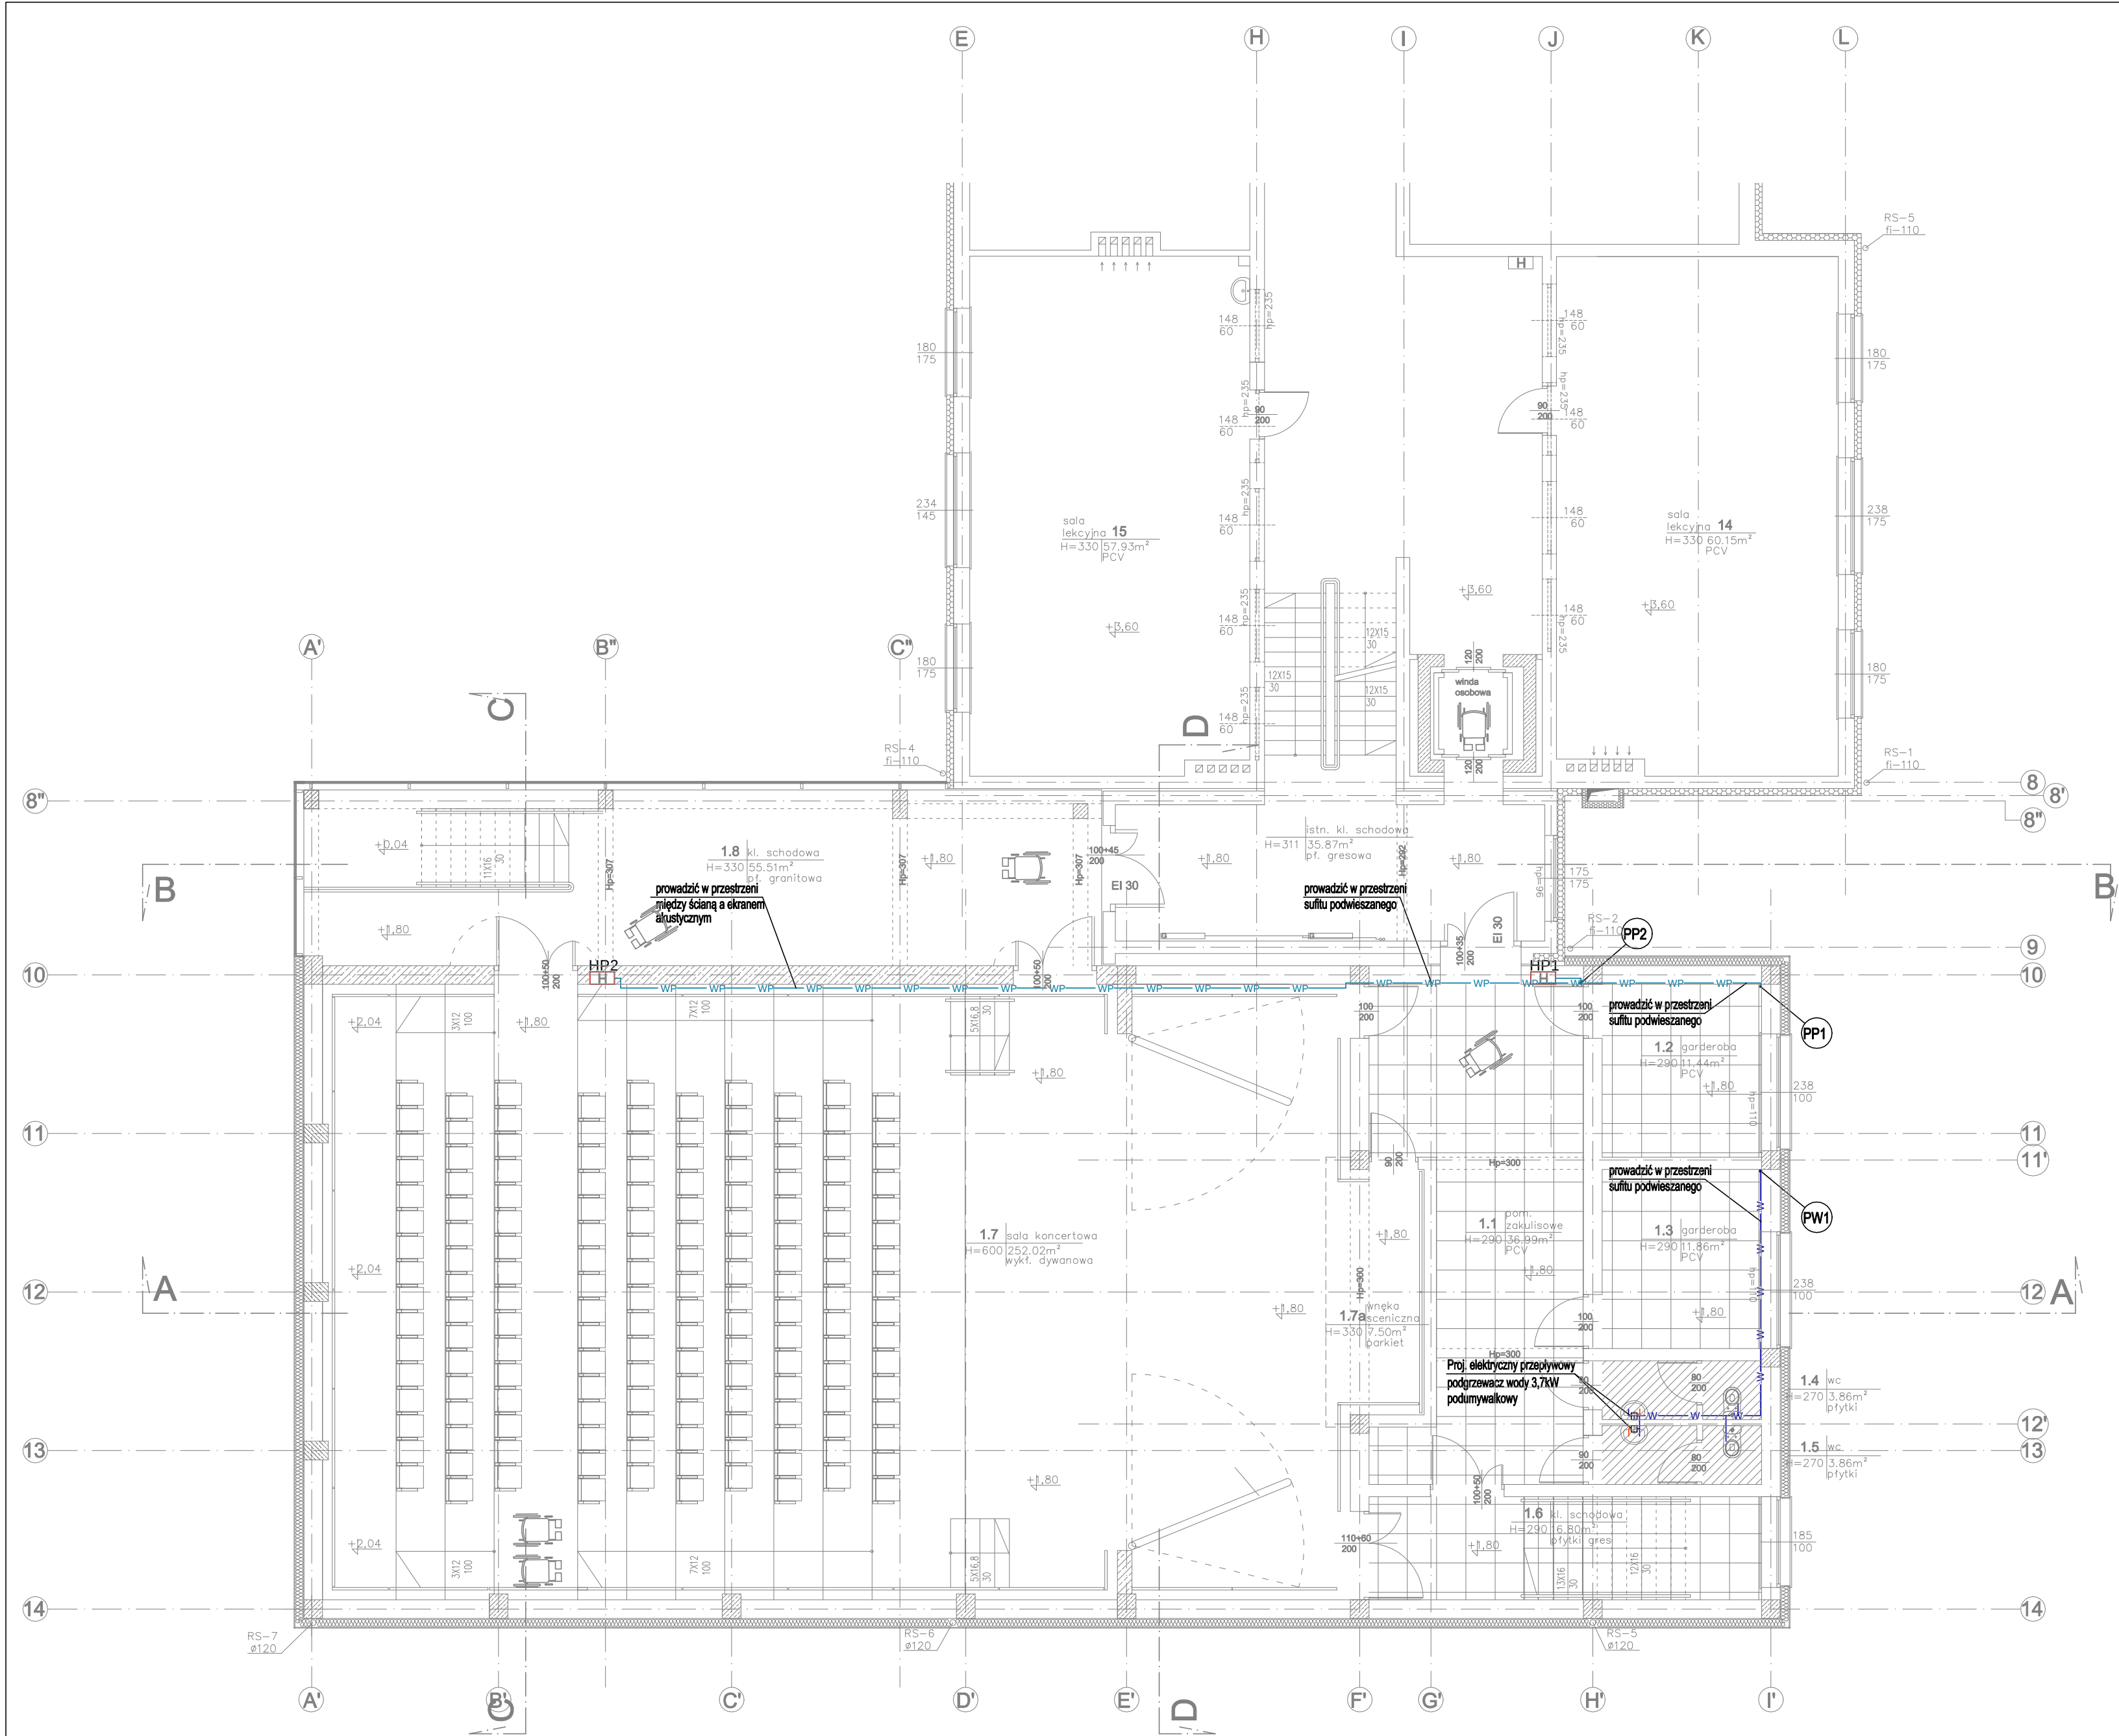

LEGENDA:

- W — proj. instalacja wody zimnej
- WP — proj. instalacja p.poż
- umywalka
- miska ustępowa
- HP1 H — hydrant wewnętrzny DN25
- PW1 — proj. plan instalacji wodnej
- PP1 — proj. plan instalacji p.poż.

UWAGI:

- Dokładną lokalizację włączenia ustalić na montażu
- Dokładną lokalizację przyłączy i urządzeń wg. proj. architektonicznego
- Wszystkie zainstalowane urządzenia i materiały muszą posiadać odpowiednie atesty i dopuszczenia
- Na rysunku opisać:
 - średnicę zewnętrzną dla rur z tworzywa (Dz)
- Przewody prowadzone będą:
 - w bruzdach ściennych
 - w szachtach/ściankach instalacyjnych
 - pod stropem
 - po ścianach
- Wszelkie niezgodności i nieścisłości pisemnie uzgodnić z projektantem wymiary i rzędne sprawdzić na budowie
- Rysunki należy rozpatrywać wraz z opisem technicznym

Inwestor: POWIAT PRZASNYSKI UL. ŚW. STANISŁWA KOSTKI 5 06-300 PRZASNYSZ		Jednostka projektowa: PROFIL STUDIO ARCHTEKTONICZNE REALIZACJA INWESTYCJI 44-100 Gliwice ul. Lipowa 12			
Temat projektu: „PRZEBUDOWA Z ROZBUDOWĄ (MODERNIZACJA) BUDYNKU SZKOŁY ROLNICZEJ DLA POTRZEB SZKOŁY MUZYCZNEJ I STOPNIA W PRZASNYSZU”- PROJEKT POD NAZWĄ „WZMOCNIENIE POTENCJAŁU KULTURALNEGO POWIATU PRZASNYSKIEGO POPRZECZ DOSTOSOWANIE ISTNIEJĄCEGO OBIEKTU SZKOŁY ROLNICZEJ DO NOWYCH FUNKCJI KULTURALNYCH POWIATU, W TYM SZKOŁY MUZYCZNEJ I STOPNIA W PRZASNYSZU”		Projektował: mgr inż. Mirosław Wyderka upr. bud. SLK/2776/PWOS/09	Specjalność: Sanitarna	Podpis:	05.2016
		Sprawił: mgr inż. Lidia Wyderka upr. bud. SLK/4943/POOS/13	Specjalność: Sanitarna	Podpis:	
Nazwa rysunku: RZUT 1 PIĘTRA - INSTALACJA WODNA		Opracował: mgr inż. Maria Buczek	nr rys:	Skala:	Rew.:
		stadium	PB	S-04	1:100 0