


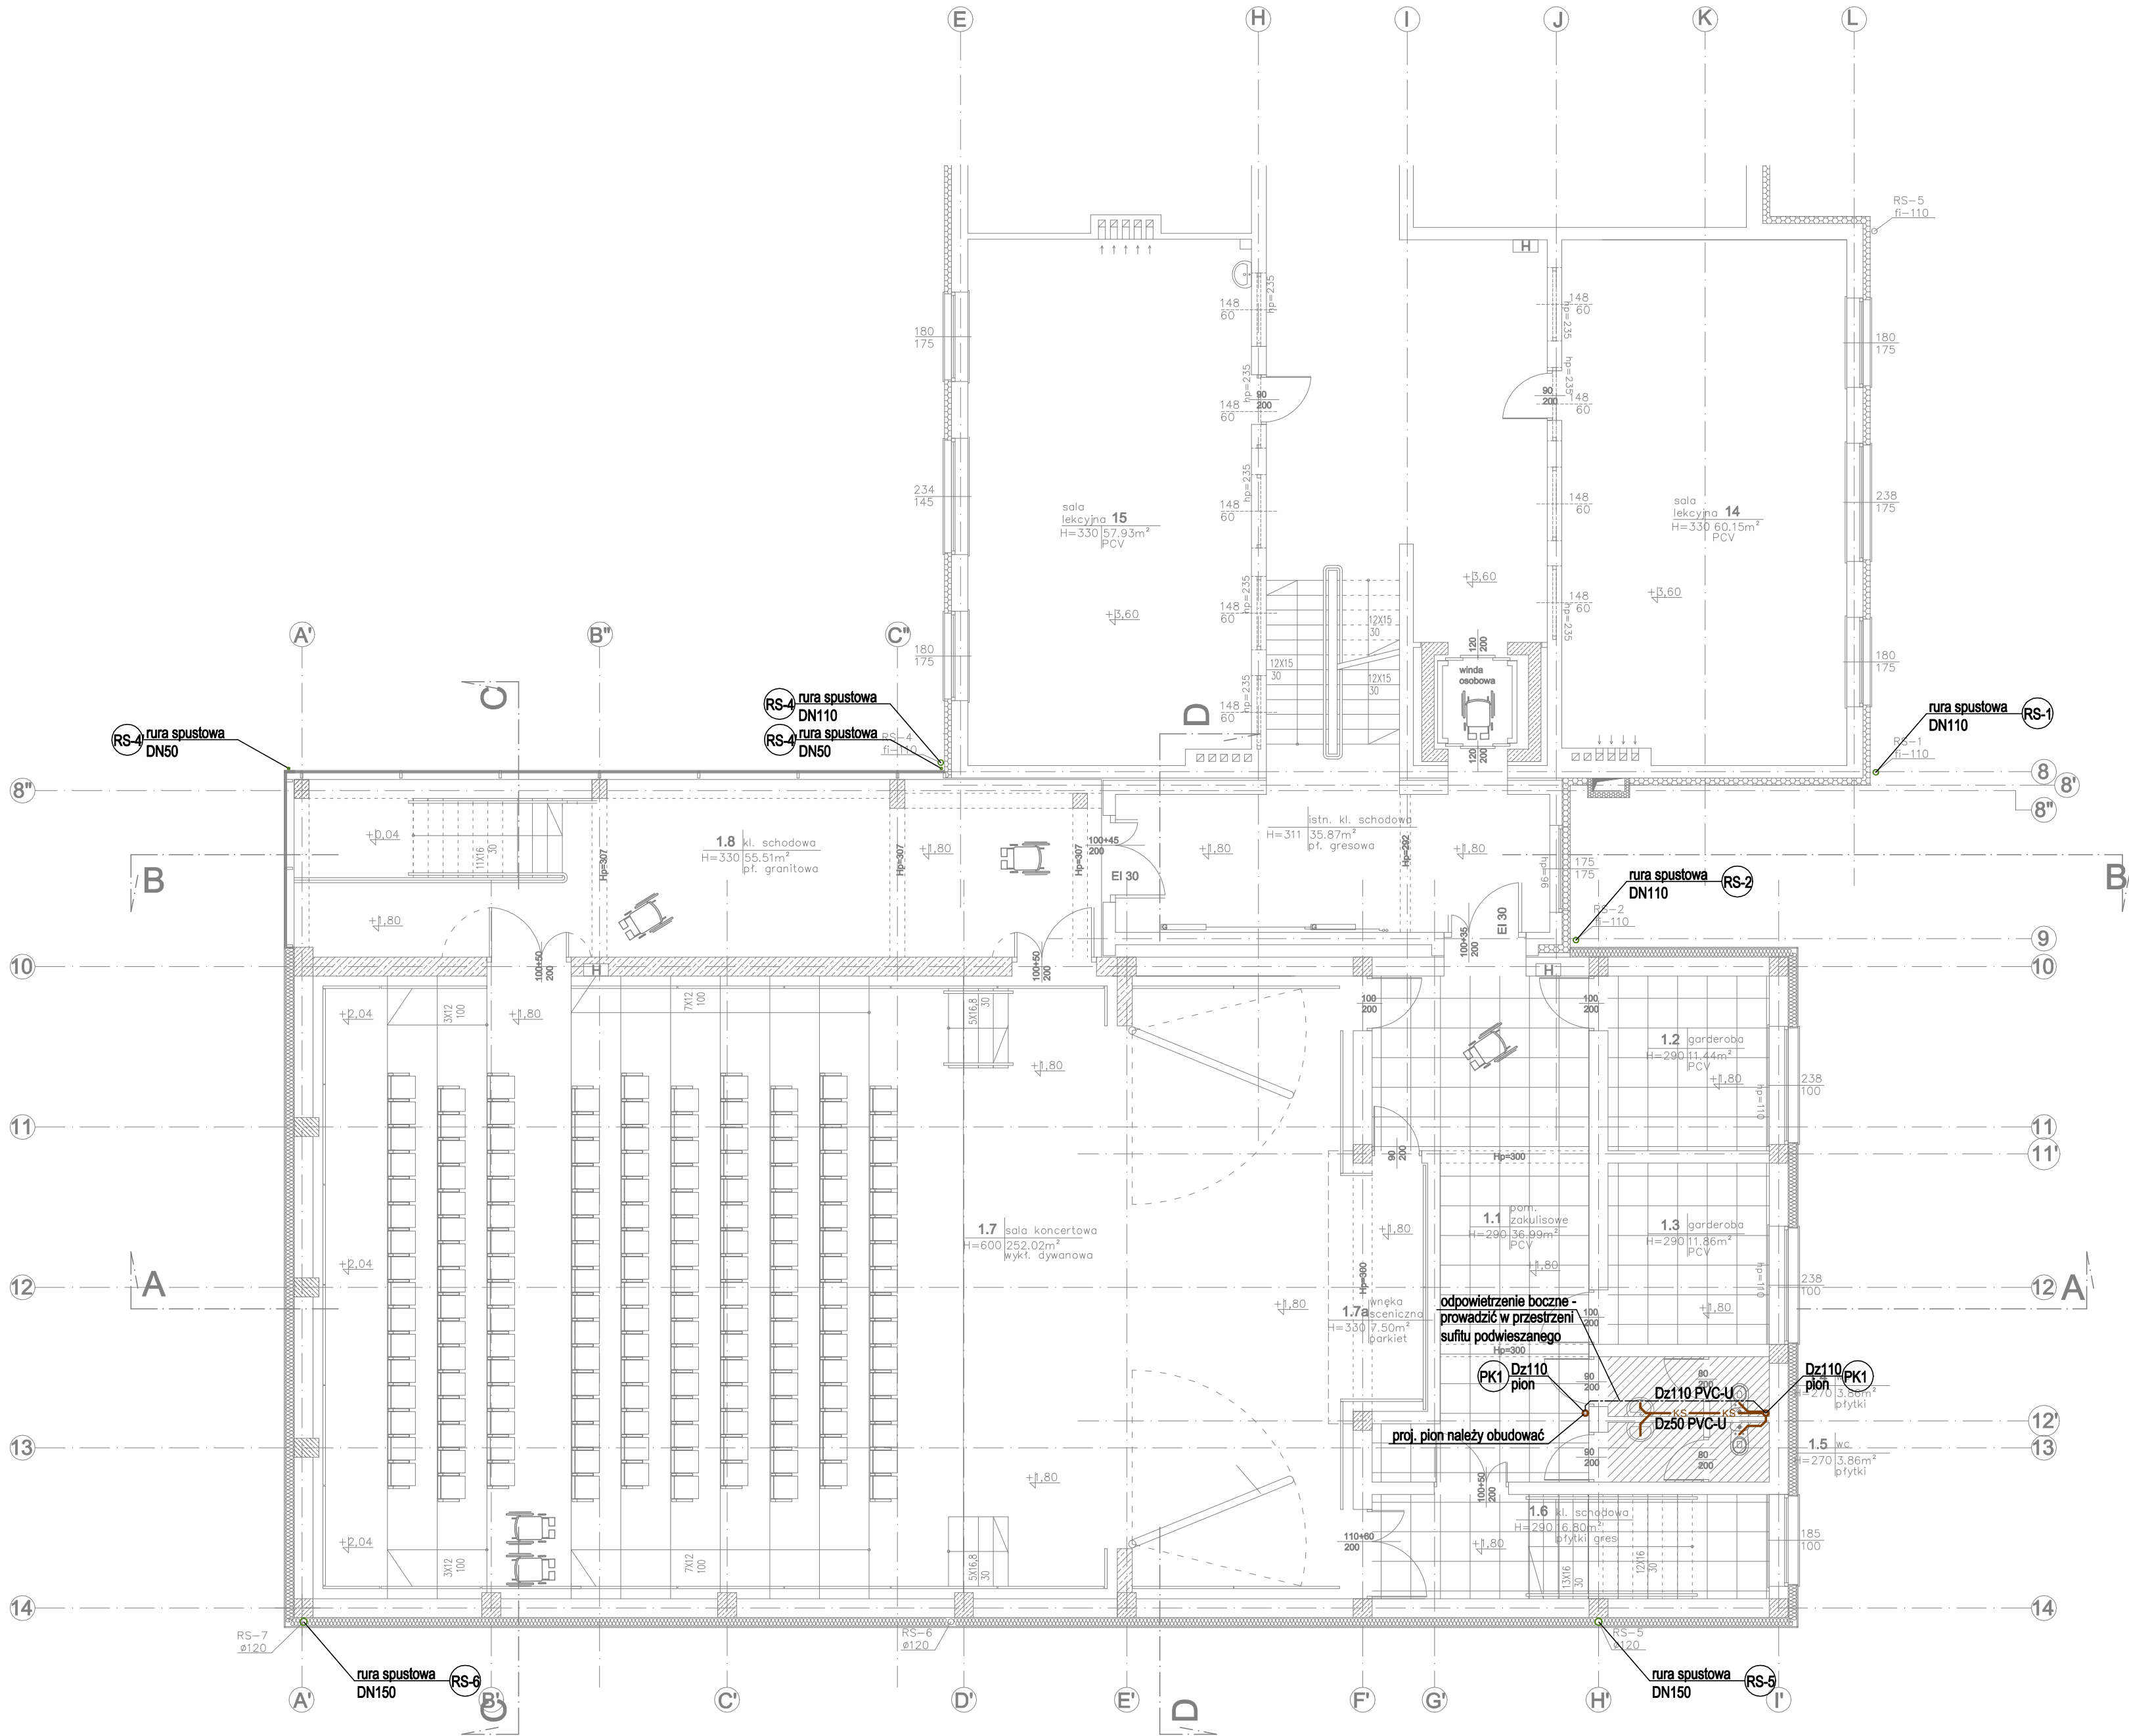

LEGENDA:

- KS - proj. kanalizacja sanitarna
- KD - proj. kanalizacja sanitarna - pod posadzką
- KD - proj. kanalizacja sanitarna
- - proj. odpowietrzenie boczne
- RS-1, RS-2, RS-4 - istn. rury spustowe
- RS-3', RS-4', RS-5, RS-6 - proj. rury spustowe
- PK1 - proj. pion kanalizacji sanitarnej
- umywalka
- miska ustępowa

UWAGI:

- Dokładną lokalizację włączenia ustalić na montażu
- Dokładną lokalizację przyborów i urządzeń wg. proj. architektonicznego
- Wszystkie zainstalowane urządzenia i materiały muszą posiadać odpowiednie atesty i dopuszczenia
- Na rysunku opisano:
 - średnicę zewnętrzną dla rur z tworzywa (Dz)
- Przewody prowadzone będą:
 - pod posadzką
 - w szachtach/ściankach instalacyjnych
 - w bruzdach ściennych
 - w przestrzeni sufitu podwieszanego
 - po ścianach
 - pod stropem
- Wszelkie niezgodności i nieścisłości pisemnie uzgodnić z projektantem wymiary i rzędne sprawdzić na budowie
- Rysunki należy rozpatrywać wraz z opisem technicznym

Inwestor: POWIAT PRZASNYSKI UL. ŚW. STANISŁWA KOSTKI 5 06-300 PRZASNYSZ		Jednostka projektowa: PROFIL STUDIO ARCHTEKTONICZNE REALIZACJA INWESTYCJI 44-100 Gliwice ul. Lipowa 12			
Temat projektu: „PRZEBUDOWA Z ROZBUDOWĄ (MODERNIZACJA) BUDYNKU SZKOŁY ROLNICZEJ DLA POTRZEB SZKOŁY MUZYCZNEJ I STOPNIA W PRZASNYSZU” - PROJEKT POD NAZWĄ „WZMOCNIENIE POTENCJAŁU KULTURALNEGO POWIATU PRZASNYSKIEGO POPRZECZ DOSTOSOWANIE ISTNIEJĄCEGO OBIEKTU SZKOŁY ROLNICZEJ DO NOWYCH FUNKCJI KULTURALNYCH POWIATU, W TYM SZKOŁY MUZYCZNEJ I STOPNIA W PRZASNYSZU”		Projektował: mgr inż. Mirosław Wyderka upr. bud. SLK/2776/PWOS/09	Specjalność: Sanitarna	Podpis:	Data: 05.2016
Sprawdził: mgr inż. Lidia Wyderka upr. bud. SLK/4943/POOS/13		Specjalność: Sanitarna		Podpis:	
Nazwa rysunku: RZUT 1 PIĘTRA - INSTALACJA KANALIZACYJNA		Opracował: mgr inż. Marta Buczek	nr rys: S-07	Skala: 1:100	Rew.: 0
PB					