


— KS — proj. kanalizacja sanitarna
— KD — proj. kanalizacja sanitarna - pod posadzką
— KD — proj. kanalizacja sanitarna

-----	proj. odpowietrzenie boczne
RS-1, RS-2, RS-4	istn. rury spustowe
RS-3', RS-4', RS-5, RS-6	proj. rury spustowe

PK1 proj. pion kanalizaciji sanitarnj

1. Dokładną lokalizację włączenia urządzeń na montażu
2. Dokładną lokalizację przyborów i ustalić:
 - wg. proj. architektonicznego
3. Wszystkie niezbędne urządzenia i materiały muszą posiadać odpowiednie atesty i dopuszczenia
4. Na rysunku opisać:
 - średnicę i wymiary dla rur z tworzywa (Dz)
5. Przewody prowadzone będą:
 - pod posadzką
 - w szachtach/sięciakach instalacyjnych
 - w brzdach ściennych
 - w przestrzeni sufitu podwieszanego
 - po ścianach
 - pod strómem
6. Wszelkie niezgodności i nieścisłości pisemnie zgłosić z projekantom wykonawcy i zgodnie sprawdzić na budowie
7. Rysunki należy rozpatrywać wraz z opisem technicznym

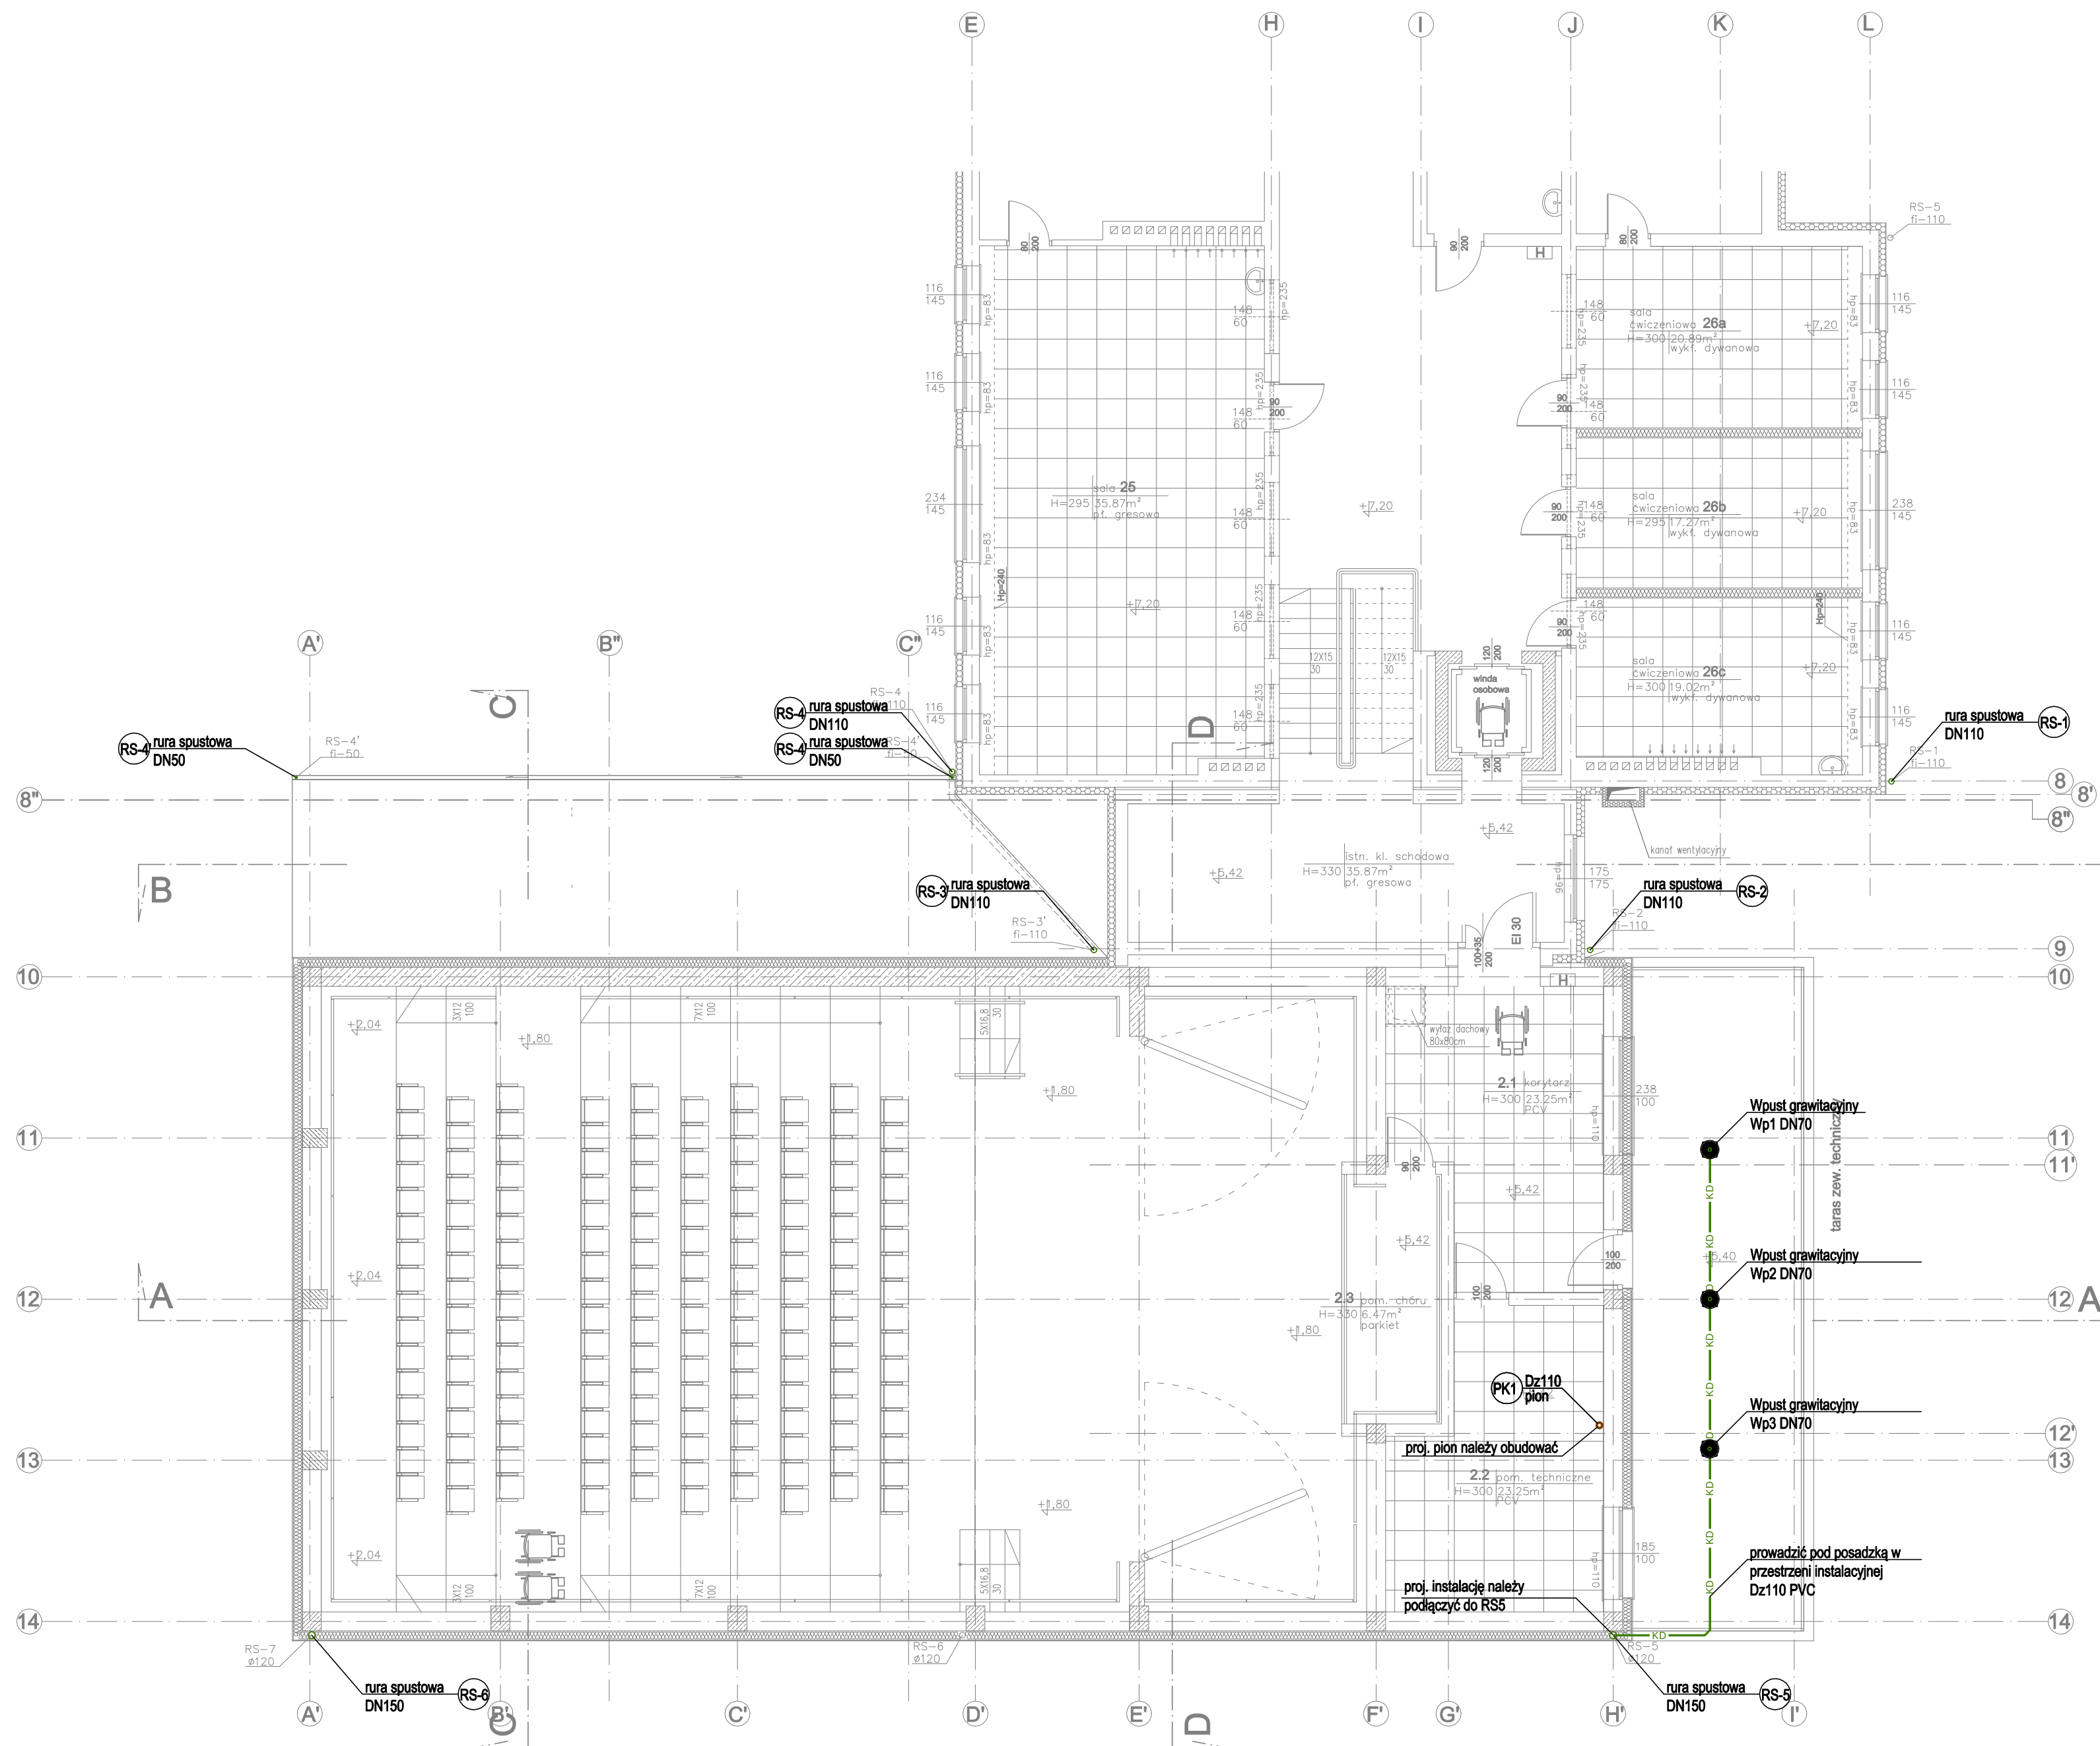

Inwestor: POWIAT PRZASNYSKI UL. ŚW. STANISŁAWA KOSTKI 5 06-300 PRZASNYSZ		Jednostka projektowa: PROFIL STUDIO ARCHYTEKTONICZNE REALIZACJA INWESTYCJI				44-100 Gliwice ul. Lipowa 12
Temat projektu: „PRZEBUDOWA Z ROZBUDOWĄ (MODERNIZACJA) BUDYNKU SZKOŁY ROZLICZNEJ DLA POTRZEB SZKOŁY MUZYCZNEJ I STOPNIA W PRZASNYSZU” - PROJEKT POD NAZWĄ „WZMOCNIENIE POTENCJAŁU KULTURALNEGO POWIATU PRZASNYSKIEGO PRZEZ DOSTOSOWANIE ISTNIEJĄCEGO OBIEKTU SZKOŁY ROZLICZNEJ DO NOWYCH FUNKCJI KULTURALNO-EDUKACYJNYCH POWIATU, W TYM SZKOŁY MUZYCZNEJ I STOPNIA W PRZASNYSZU”		Projektował: mgr inż. Mirosław Wyderka upr. bud. SLK/2776/PWOS/09	Specjalność: Sanitarna	Podpis: 	Data: 05.2016	
Nazwa rysunku: RZUT 2 PIĘTRA - INSTALACJA KANALIZACYJNA		Sprawił: mgr inż. Lidia Wyderka upr. bud. SLK/4943/POOS/13	Specjalność: Sanitarna	Podpis: 		
		Opracował: mgr inż. Maria Buczek studium	nr rys. PB	Skala: 1:100	Rew.: 0	