


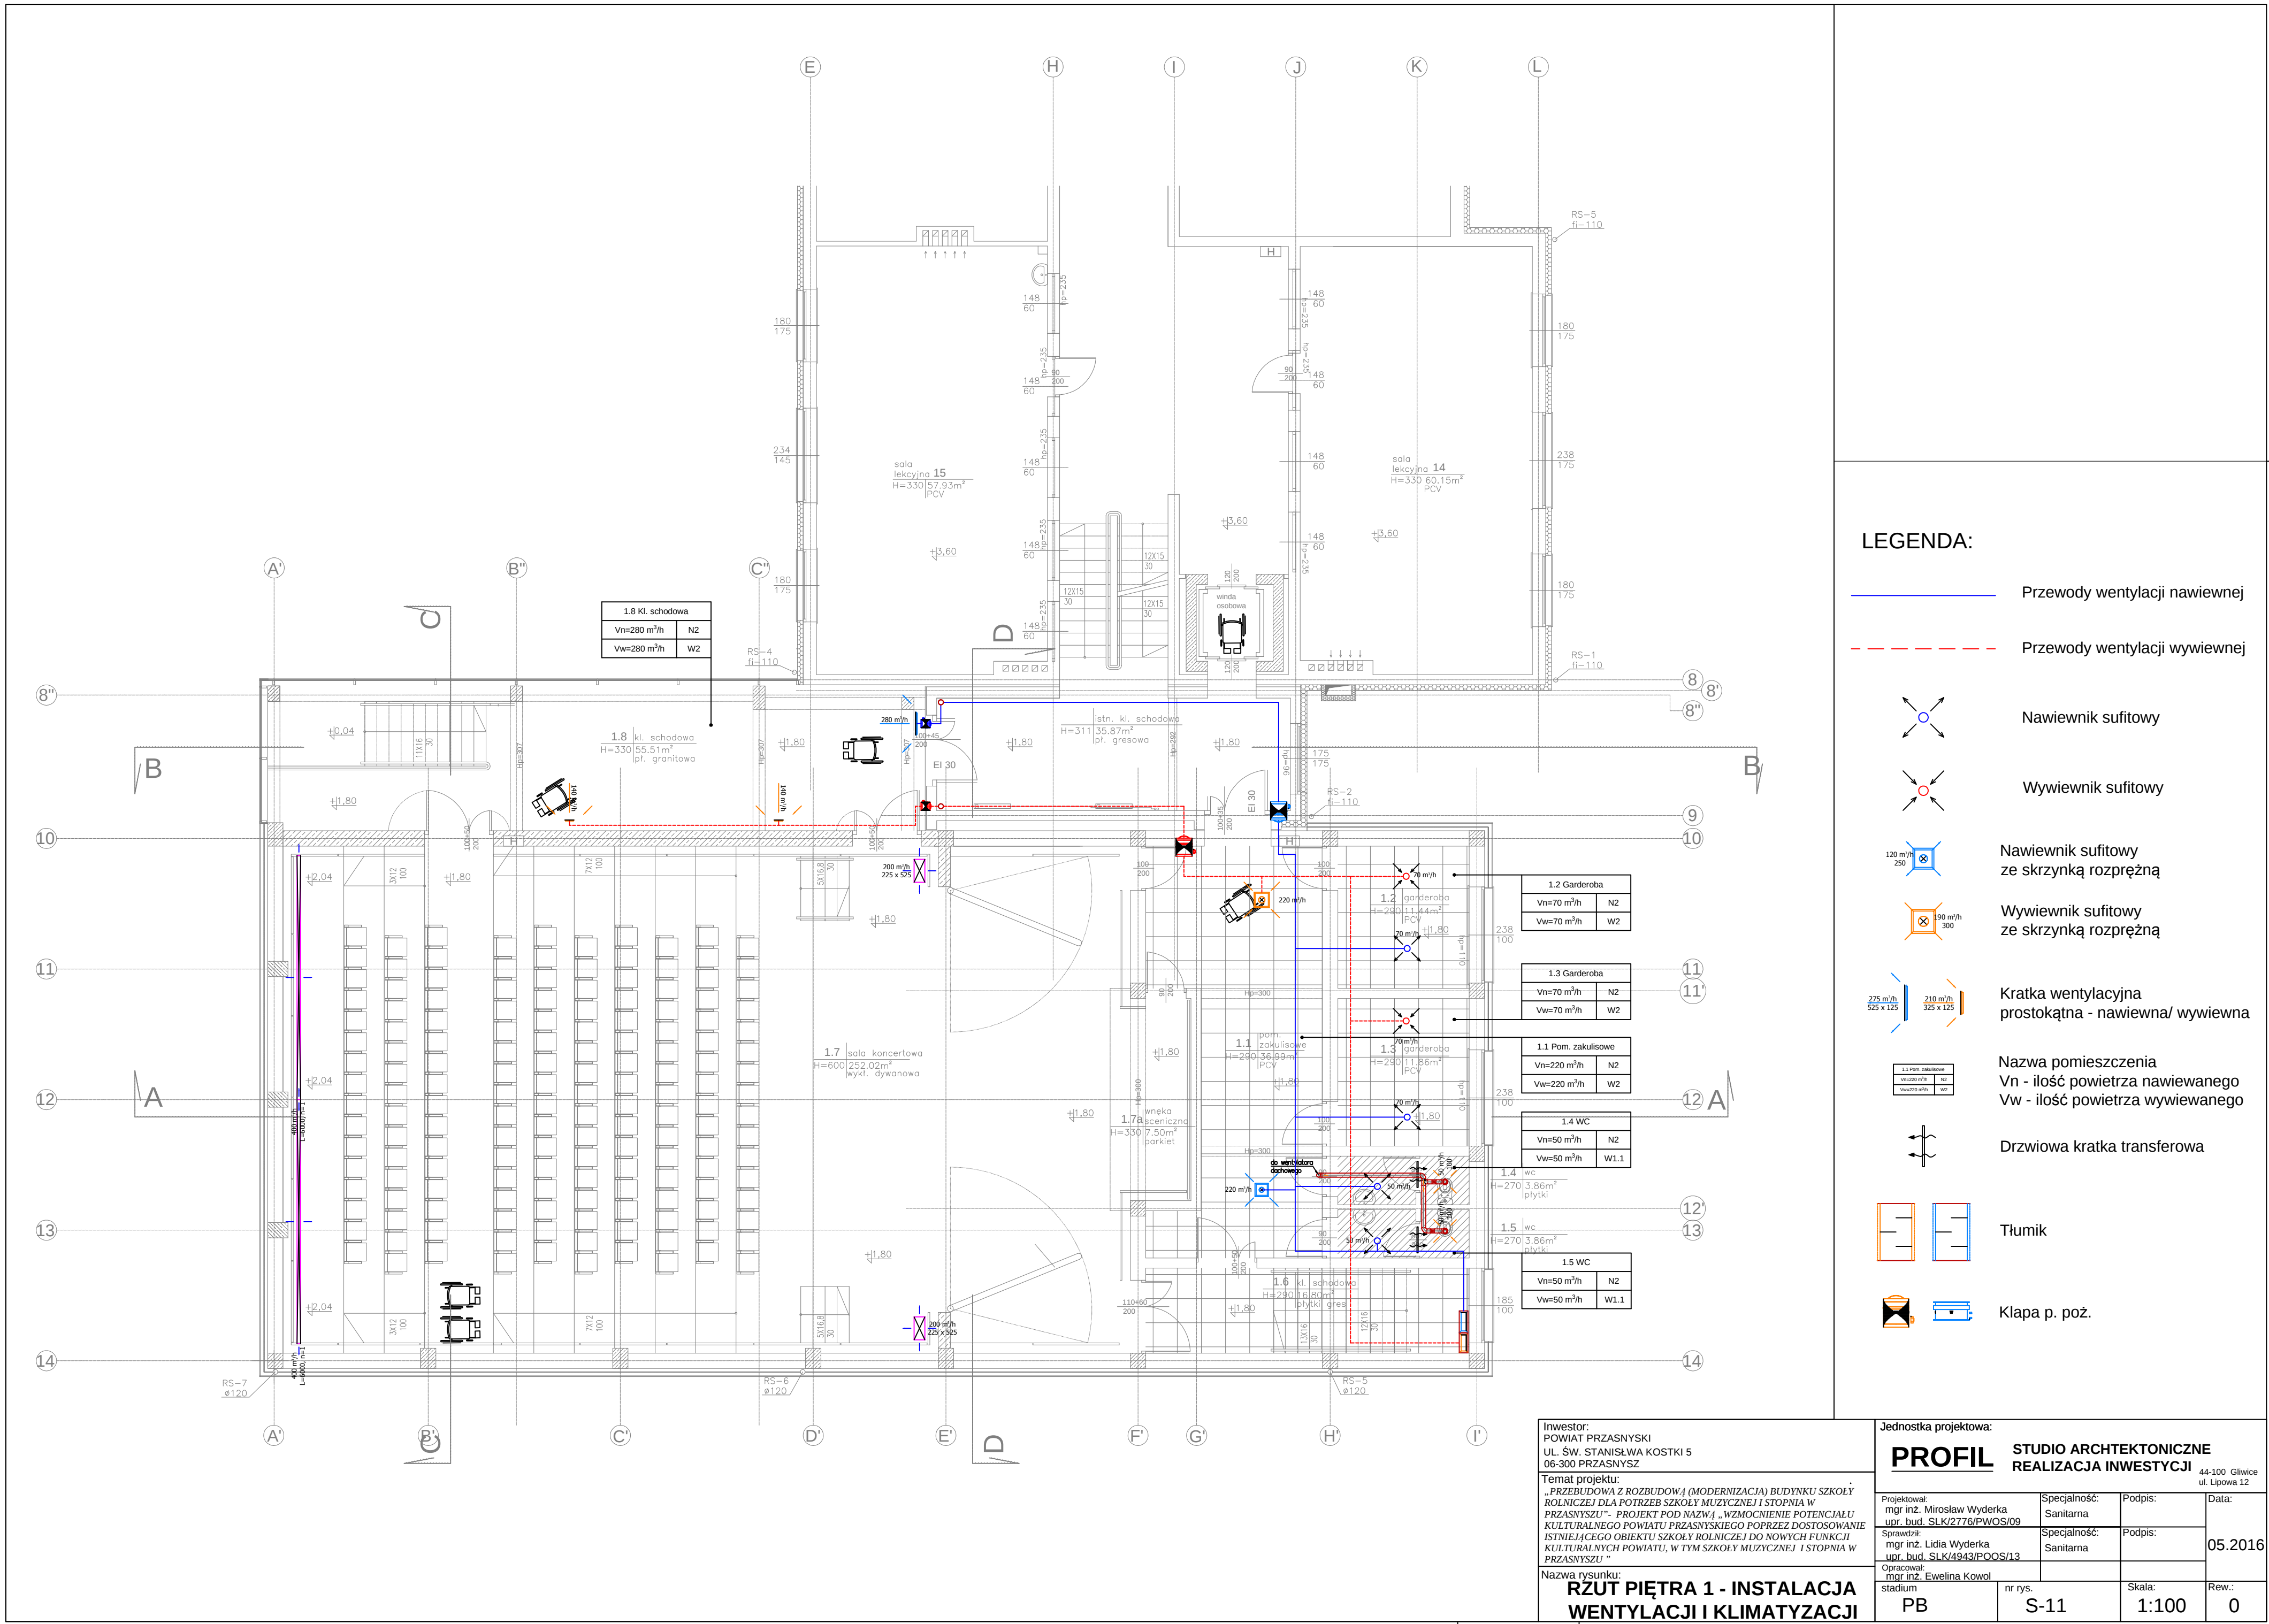

- LEGENDA:
- Przewody wentylacji nawiewnej
 - Przewody wentylacji wywiewnej
 - Nawiewnik sufitowy
 - Wywiewnik sufitowy
 - Nawiewnik sufitowy ze skrzynką rozprężną
 - Wywiewnik sufitowy ze skrzynką rozprężną
 - Kratka wentylacyjna prostokątna - nawiewna/ wywiewna
 - Nazwa pomieszczenia
Vn - ilość powietrza nawiewanego
Vw - ilość powietrza wywiewanego
 - Drzwiowa kratka transferowa
 - Tłumik
 - Kłapa p. poż.

Inwestor: POWIAT PRZASNYSKI UL. ŚW. STANISŁWA KOSTKI 5 06-300 PRZASNYSZ		Jednostka projektowa: PROFIL STUDIO ARCHTEKTONICZNE REALIZACJA INWESTYCJI		44-100 Gliwice ul. Lipowa 12	
Temat projektu: „PRZEBUDOWA Z ROZBUDOWĄ (MODERNIZACJĄ) BUDYNKU SZKOŁY ROLNICZEJ DLA POTRZEB SZKOŁY MUZYCZNEJ I STOPNIA W PRZASNYSZU”- PROJEKT POD NAZWĄ „WZMOCNIENIE POTENCJAŁU KULTURALNEGO POWIATU PRZASNYSKIEGO POPRZĘDZ DOSTOSOWANIE ISTNIEJĄCEGO OBIEKTU SZKOŁY ROLNICZEJ DO NOWYCH FUNKCJI KULTURALNYCH POWIATU, W TYM SZKOŁY MUZYCZNEJ I STOPNIA W PRZASNYSZU”		Projektował: mgr inż. Mirosław Wyderka upr. bud. SLK/2776/PWOS/09		Specjalność: Sanitarna	Podpis:
Nazwa rysunku: RZUT PIĘTRA 1 - INSTALACJA WENTYLACJI I KLIMATYZACJI		Sprawdził: mgr inż. Lidia Wyderka upr. bud. SLK/4943/PQOS/13		Specjalność: Sanitarna	Podpis:
Opracował: mgr inż. Ewelina Kowol		nr rys.		Skala:	Rew.:
PB		S-11		1:100	0
Data:		05.2016			