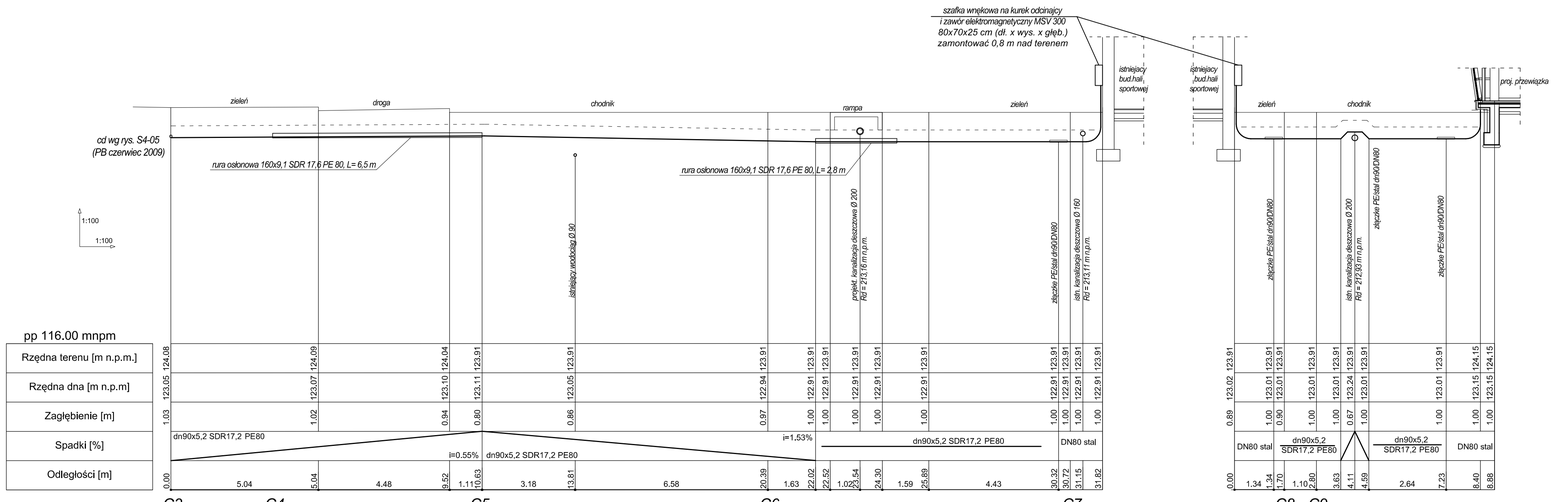

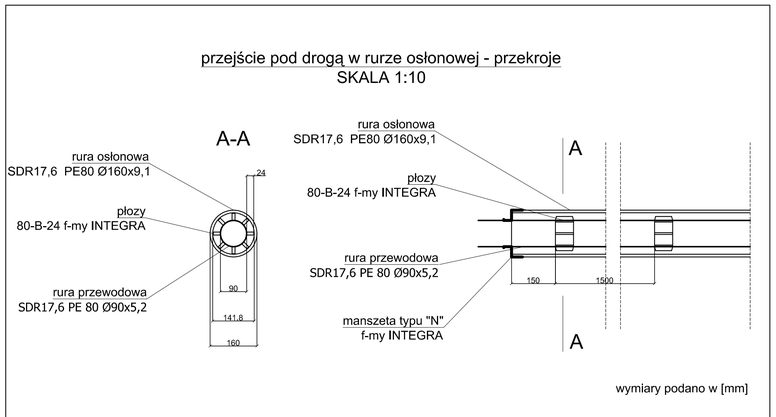

LEGENDA:

projektowany gaz

taśma ostrzegawcza koloru żółtego

ARCHITEKTONICZNE PRZEDSIĘBIORSTWO USŁUGOWO - HANDLOWE BUDOWNICTWA
AUTORSKA PRACOWNIA PROJEKTOWA – 31-072 KRAKÓW UL. WIELOPOLE 18b TEL. 422-55-70, 422-54-37

	FUNKCJA	NAZWISKO	NR UPRAW.	PODPIS
INWESTOR: POWIAT PRZASNYSKI UL. ŚW. ST. KOSTKI 5 06-300 PRZASNYSZ	Gen.projektant	T.MARCIN	97 / 85	
	Opracował	A.GROCHAL		
