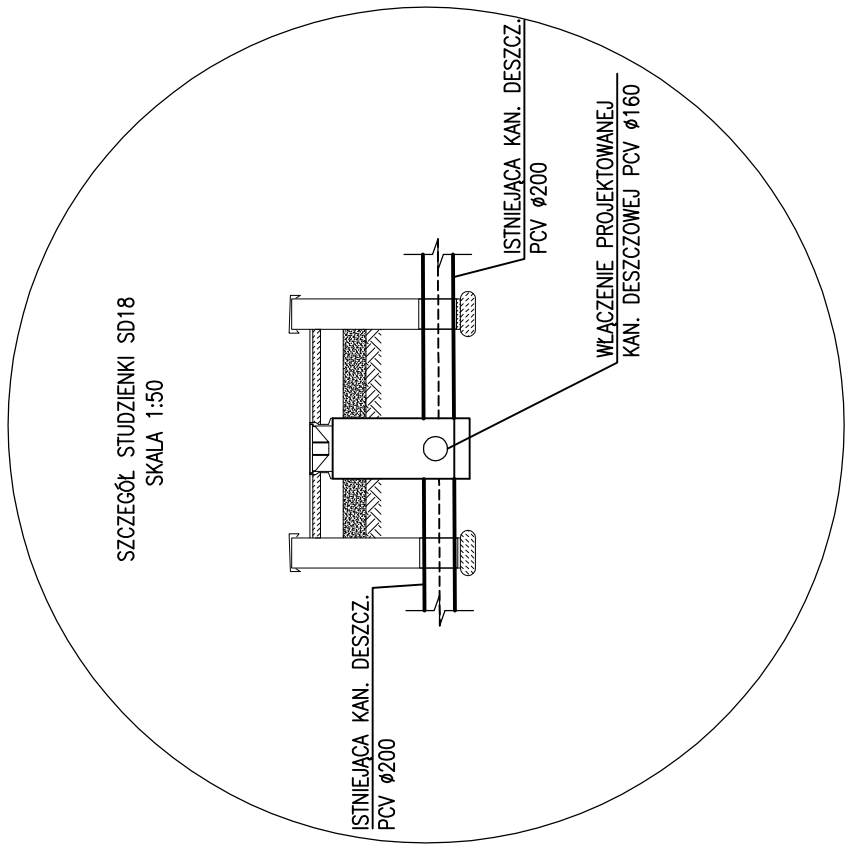
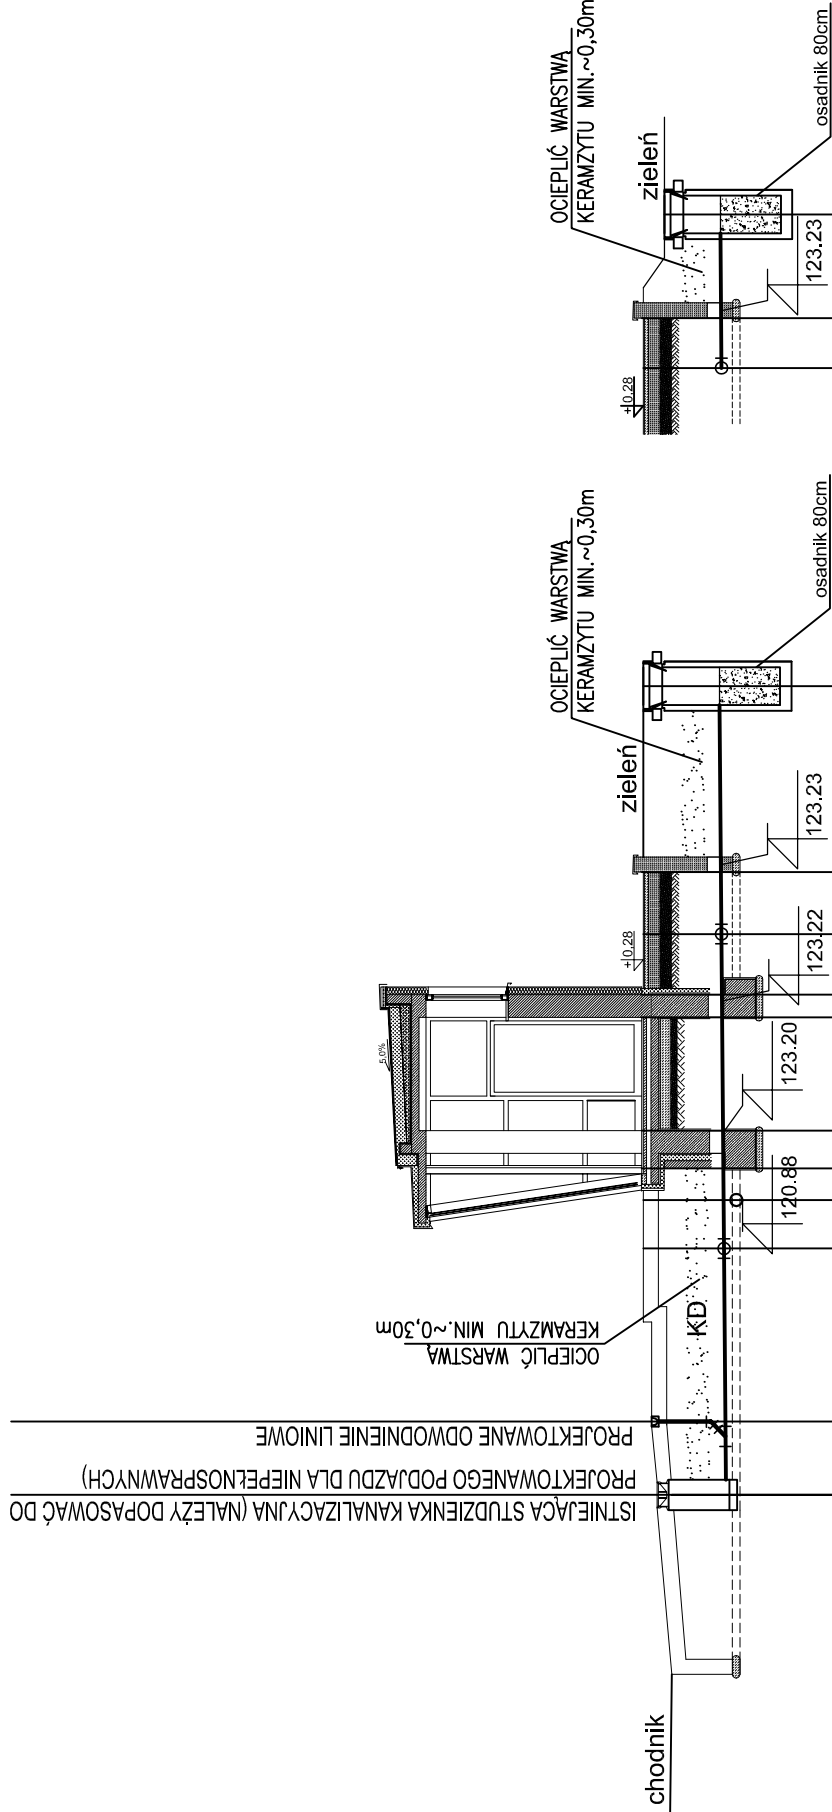


LEGENDA

Kanalizacja deszczowa

[illegible]


3 WP2

ARCHITEKTONICZNE PRZEDSIĘBIORSTWO USŁUGOWO – HANDLOWE BUDOWNICTWA AUTORSKA PRACOWNIA PROJEKTOWA – 31–072 KRAKÓW UL. WIELOPOLE 18b TEL. 422–55–70, 422–54–37					
INWESTOR	POWIAT PRZASNYSKI UL. ŚW. ST. KOSTKI 5 06–300 PRZASNYSZ	FUNKCJA	NAZWISKO	NR UPRAW.	PODPIS

		Projektował		MAP/0231/PODS/11	
		Opracował		M. ZŁOCHOWSKA	
		Sprawił		Inż. E. PILICH	
		Branża		182/98	
				SANITARNIA	
TREŚĆ RYSUNKU Profil kan. deszcz. od WP1 do SD18	Stadium	PROJEKT BUDOWANY	Skala		Nr rysunku
	Nr proj.	CRN/172/2012	1:100		S–KD–04
	Data	STYCZEŃ 2012			