


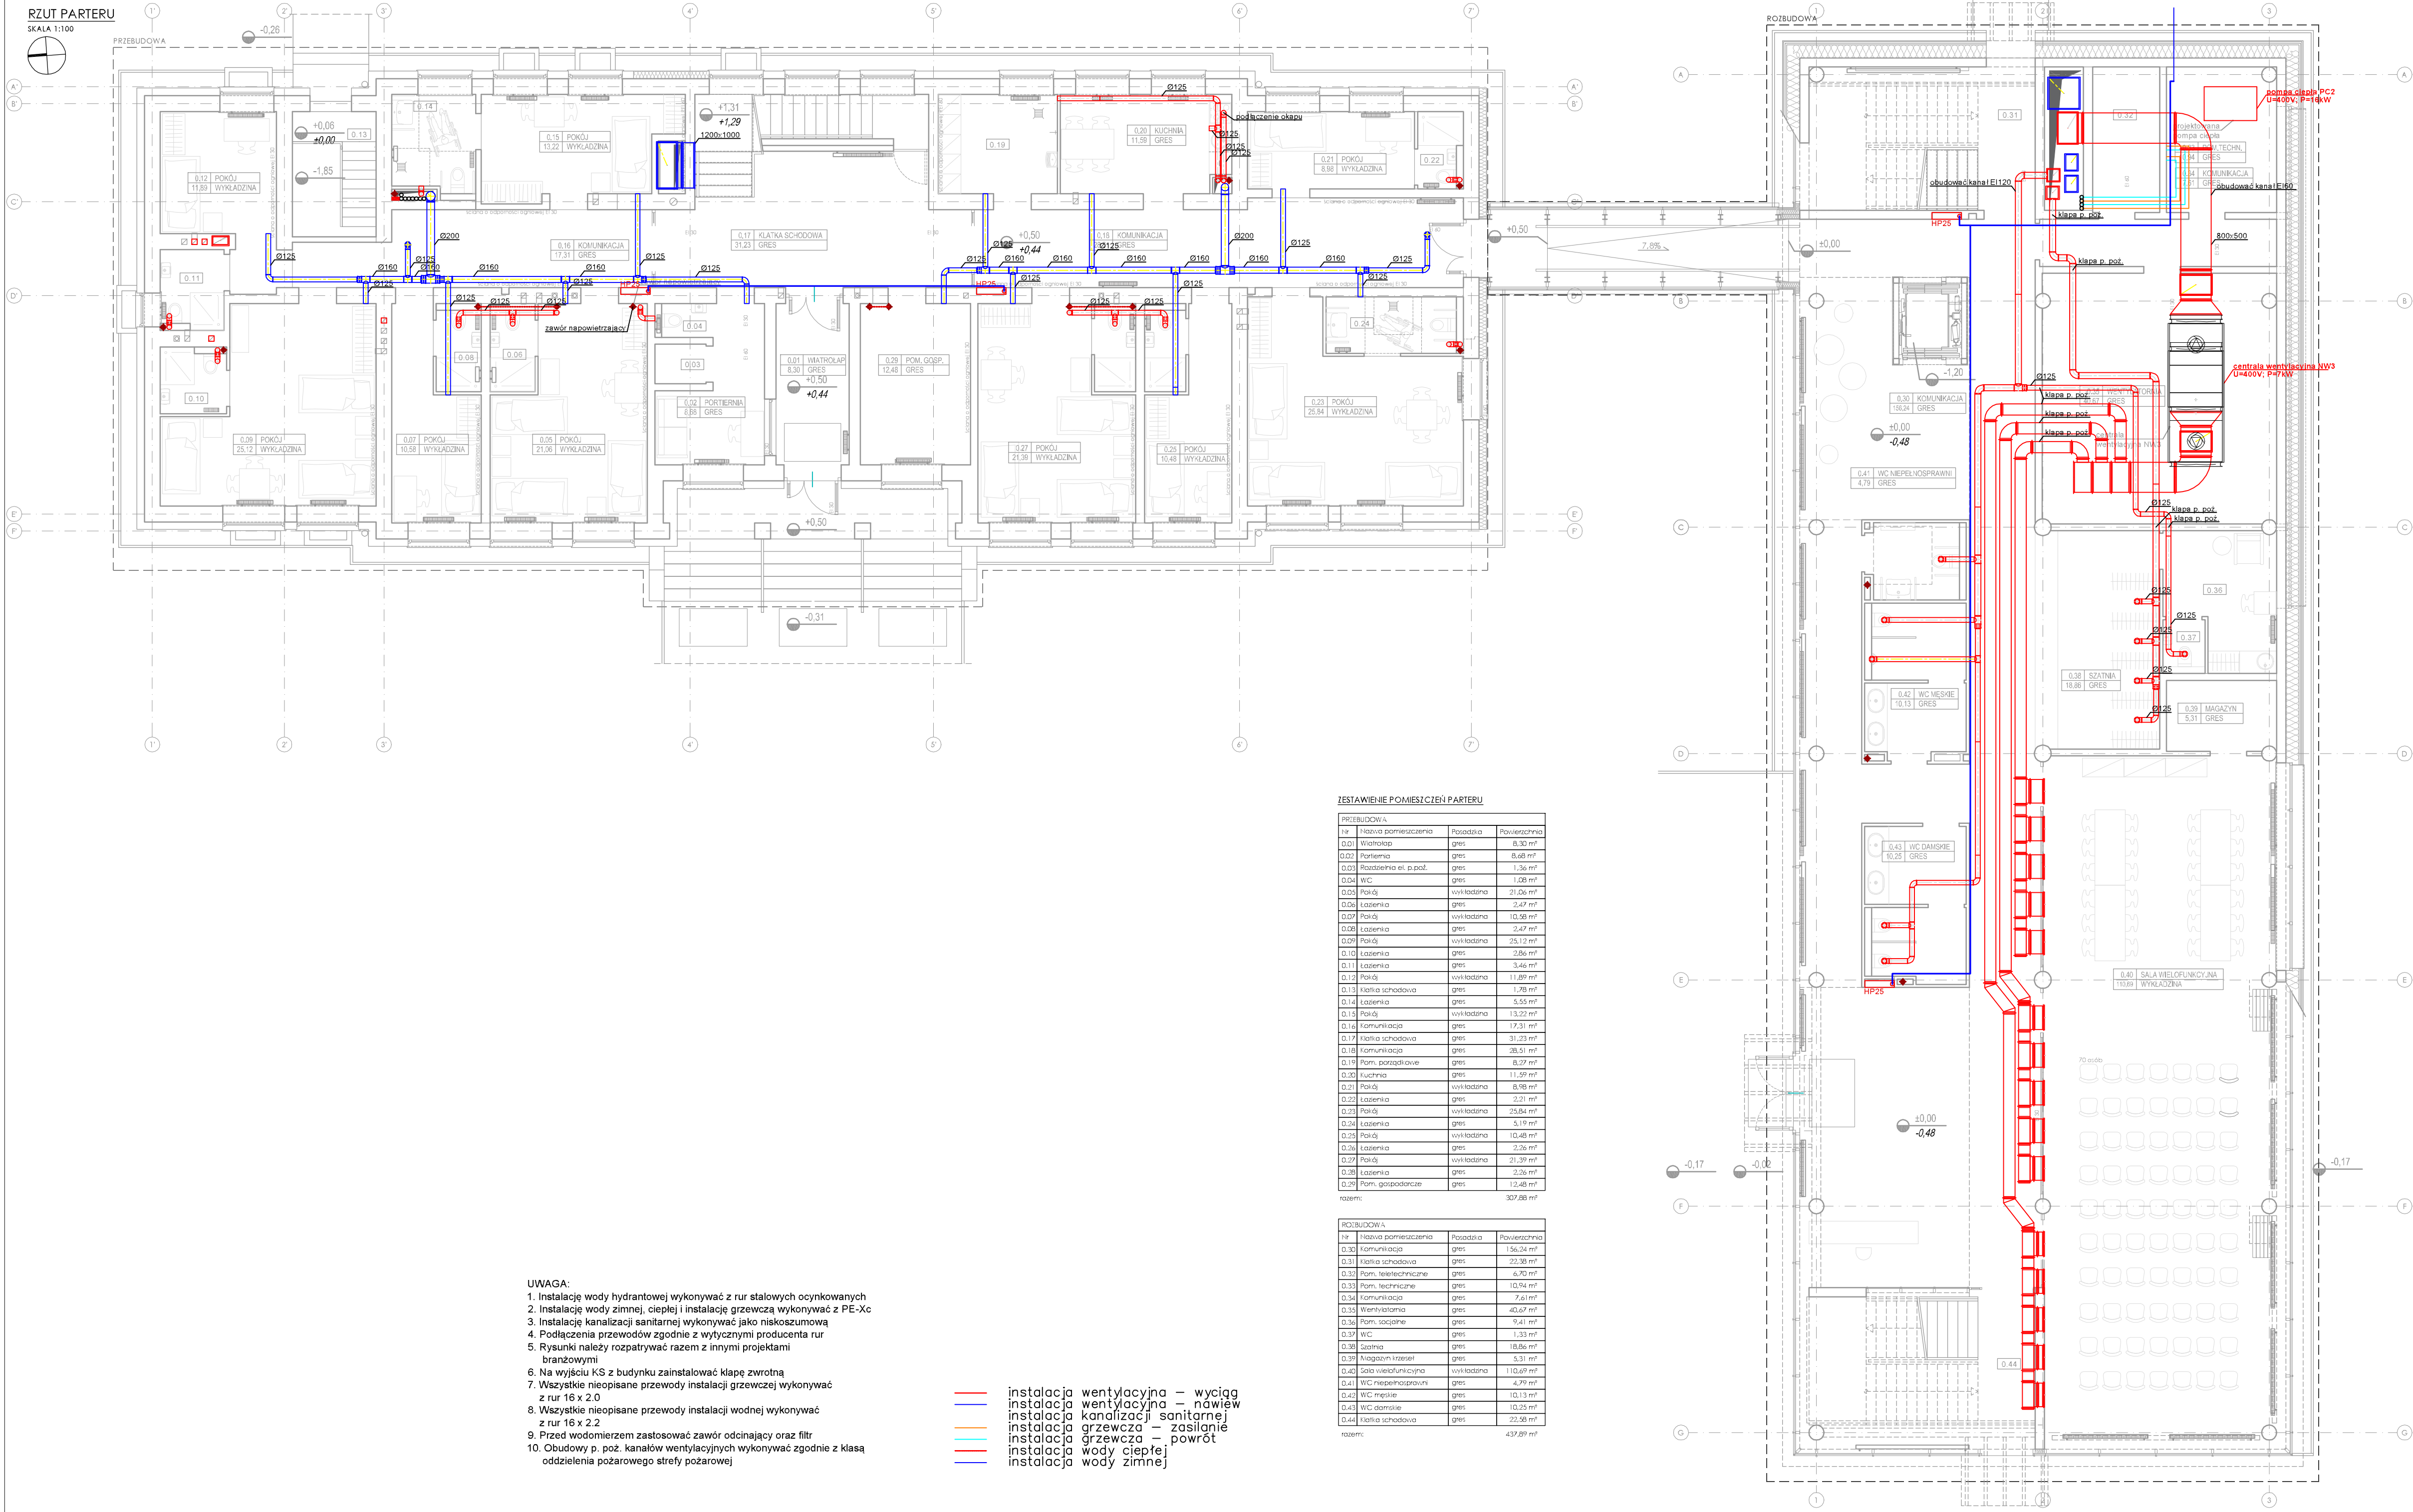

ZESTAWIENIE POMIĘSZCZEŃ PARTERU

Nr	Nazwa pomieszczenia	Pozadział	Powierzchnia
0.01	Wiatrołap	gres	8,30 m ²
0.02	Portiernia	gres	8,88 m ²
0.03	Rozdzielnia el. p.poż.	gres	1,36 m ²
0.04	WC	gres	1,08 m ²
0.05	Pokój	wykładana	21,06 m ²
0.06	Łazienka	gres	2,47 m ²
0.07	Pokój	wykładana	10,98 m ²
0.08	Łazienka	gres	2,47 m ²
0.09	Pokój	wykładana	25,12 m ²
0.10	Łazienka	gres	2,86 m ²
0.11	Łazienka	gres	3,46 m ²
0.12	Pokój	wykładana	11,89 m ²
0.13	Klatka schodowa	gres	1,78 m ²
0.14	Łazienka	gres	5,55 m ²
0.15	Pokój	wykładana	13,23 m ²
0.16	Komunikacja	gres	17,31 m ²
0.17	Klatka schodowa	gres	31,23 m ²
0.18	Komunikacja	gres	28,51 m ²
0.19	Pom. gospod.	gres	8,27 m ²
0.20	Kuchnia	gres	11,59 m ²
0.21	Pokój	wykładana	8,98 m ²
0.22	Łazienka	gres	2,21 m ²
0.23	Pokój	wykładana	25,84 m ²
0.24	Łazienka	gres	3,19 m ²
0.25	Pokój	wykładana	10,48 m ²
0.26	Łazienka	gres	2,26 m ²
0.27	Pokój	wykładana	21,39 m ²
0.28	Łazienka	gres	2,26 m ²
0.29	Pom. gospod.	gres	12,48 m ²
razem:			307,68 m ²

Nr	Nazwa pomieszczenia	Pozadział	Powierzchnia
0.30	Komunikacja	gres	156,24 m ²
0.31	Klatka schodowa	gres	22,38 m ²
0.32	Pom. techniczne	gres	6,70 m ²
0.33	Pom. techniczne	gres	10,94 m ²
0.34	Komunikacja	gres	7,61 m ²
0.35	Wentylacja	gres	42,67 m ²
0.36	Pom. socjalne	gres	9,41 m ²
0.37	WC	gres	1,33 m ²
0.38	Szafka	gres	18,86 m ²
0.39	Magazyn	gres	5,31 m ²
0.40	Sala wielofunkcyjna	wykładana	110,67 m ²
0.41	WC niepelnOSPRAWNI	gres	4,79 m ²
0.42	WC niepelnOSPRAWNI	gres	10,13 m ²
0.43	WC damskie	gres	10,25 m ²
0.44	Klatka schodowa	gres	22,38 m ²
razem:			437,89 m ²

UWAGA:
-WYKONAWCA ZOBOWIĄZANY JEST
DOKŁADNIE ZAPOZNAC SIĘ Z
PROJEKTEM I WARUNKAMI ISTNIEJĄCYMI
NA PLACU BUDOWY A TAKŻE
SPRAWDZIĆ WYMIARY NA BUDOWIE I
ROZBIEŻNOŚCIACH JEDNOSTEC
PROJEKTOWEJ.
-WSZYSTKIE ROBOTY MAJĄ BYĆ
WYKONANE ZGODNIE Z WYMAGANIAM
OKREŚLONYMI PRZEZ PRAWO
BUDOWLANE I WSZELKIE
UWARUNKOWANIA PRAWNE I
TECHNICZNE DOTYCZĄCE SZTUKI
BUDOWLANEJ.
-RYSUNKI NALEŻY ROZPATRYWAĆ
ŁĄCZNIE Z CZĘŚCIĄ OPISOWĄ
DOKUMENTACJI ARCHITEKTONICZNEJ
ORAZ Z OPRACOWANIAM BRANŻOWYMI
(RYSUNKAMI, OBLICZENIAMI, OPISAMI).
-WSZELKIE ZASTOSOWANIE
ROZWIĄZANIA I MATERIAŁY WINNY MIEĆ
WYMAGANE CERTYFIKATY I APROBATY
DOPUSZCZAJĄCE DO STOSOWANIA W
BUDOWNICTWIE W TYM ITB I STRĄZY
POŻARNEJ.
-WSZYSTKIE WYMIARY SPRAWDZIĆ NA
BUDOWIE