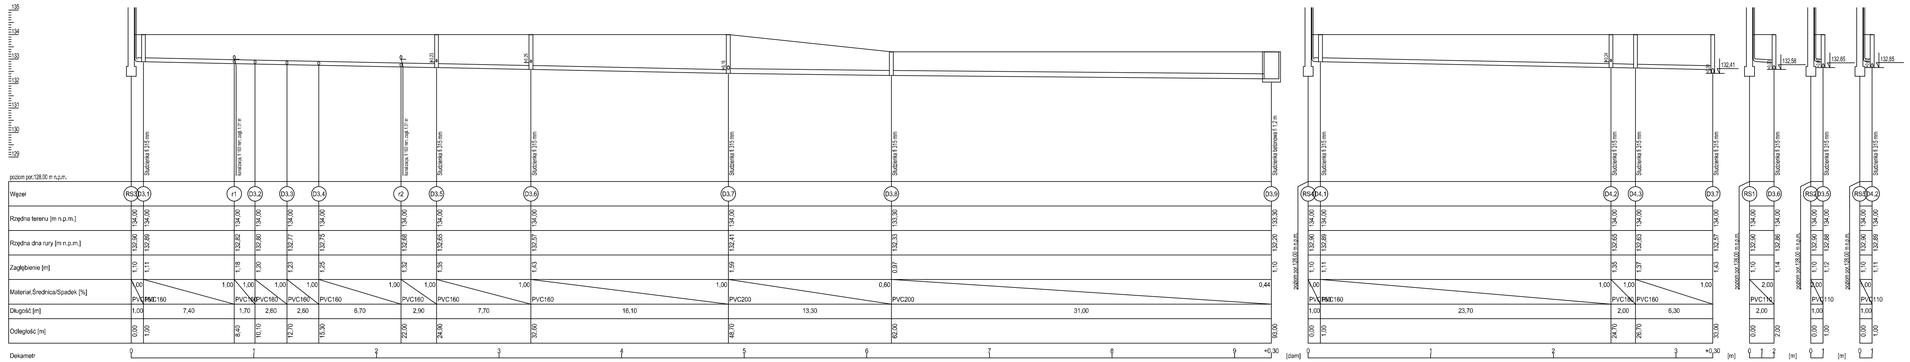
poziom por.128,00 m n.p.m.
Węzeł
Rzędna terenu [m n.p.m.]
Rzędna dna rury [m n.p.m.]
Zagłębienie [m]
Materiał,Średnica/Spadek [%]
Długość [m]
Odległość [m]
Dekametr
