RZUT I PIĘTRA - CZĘŚĆ BUDYNKU B

SKALA 1:50

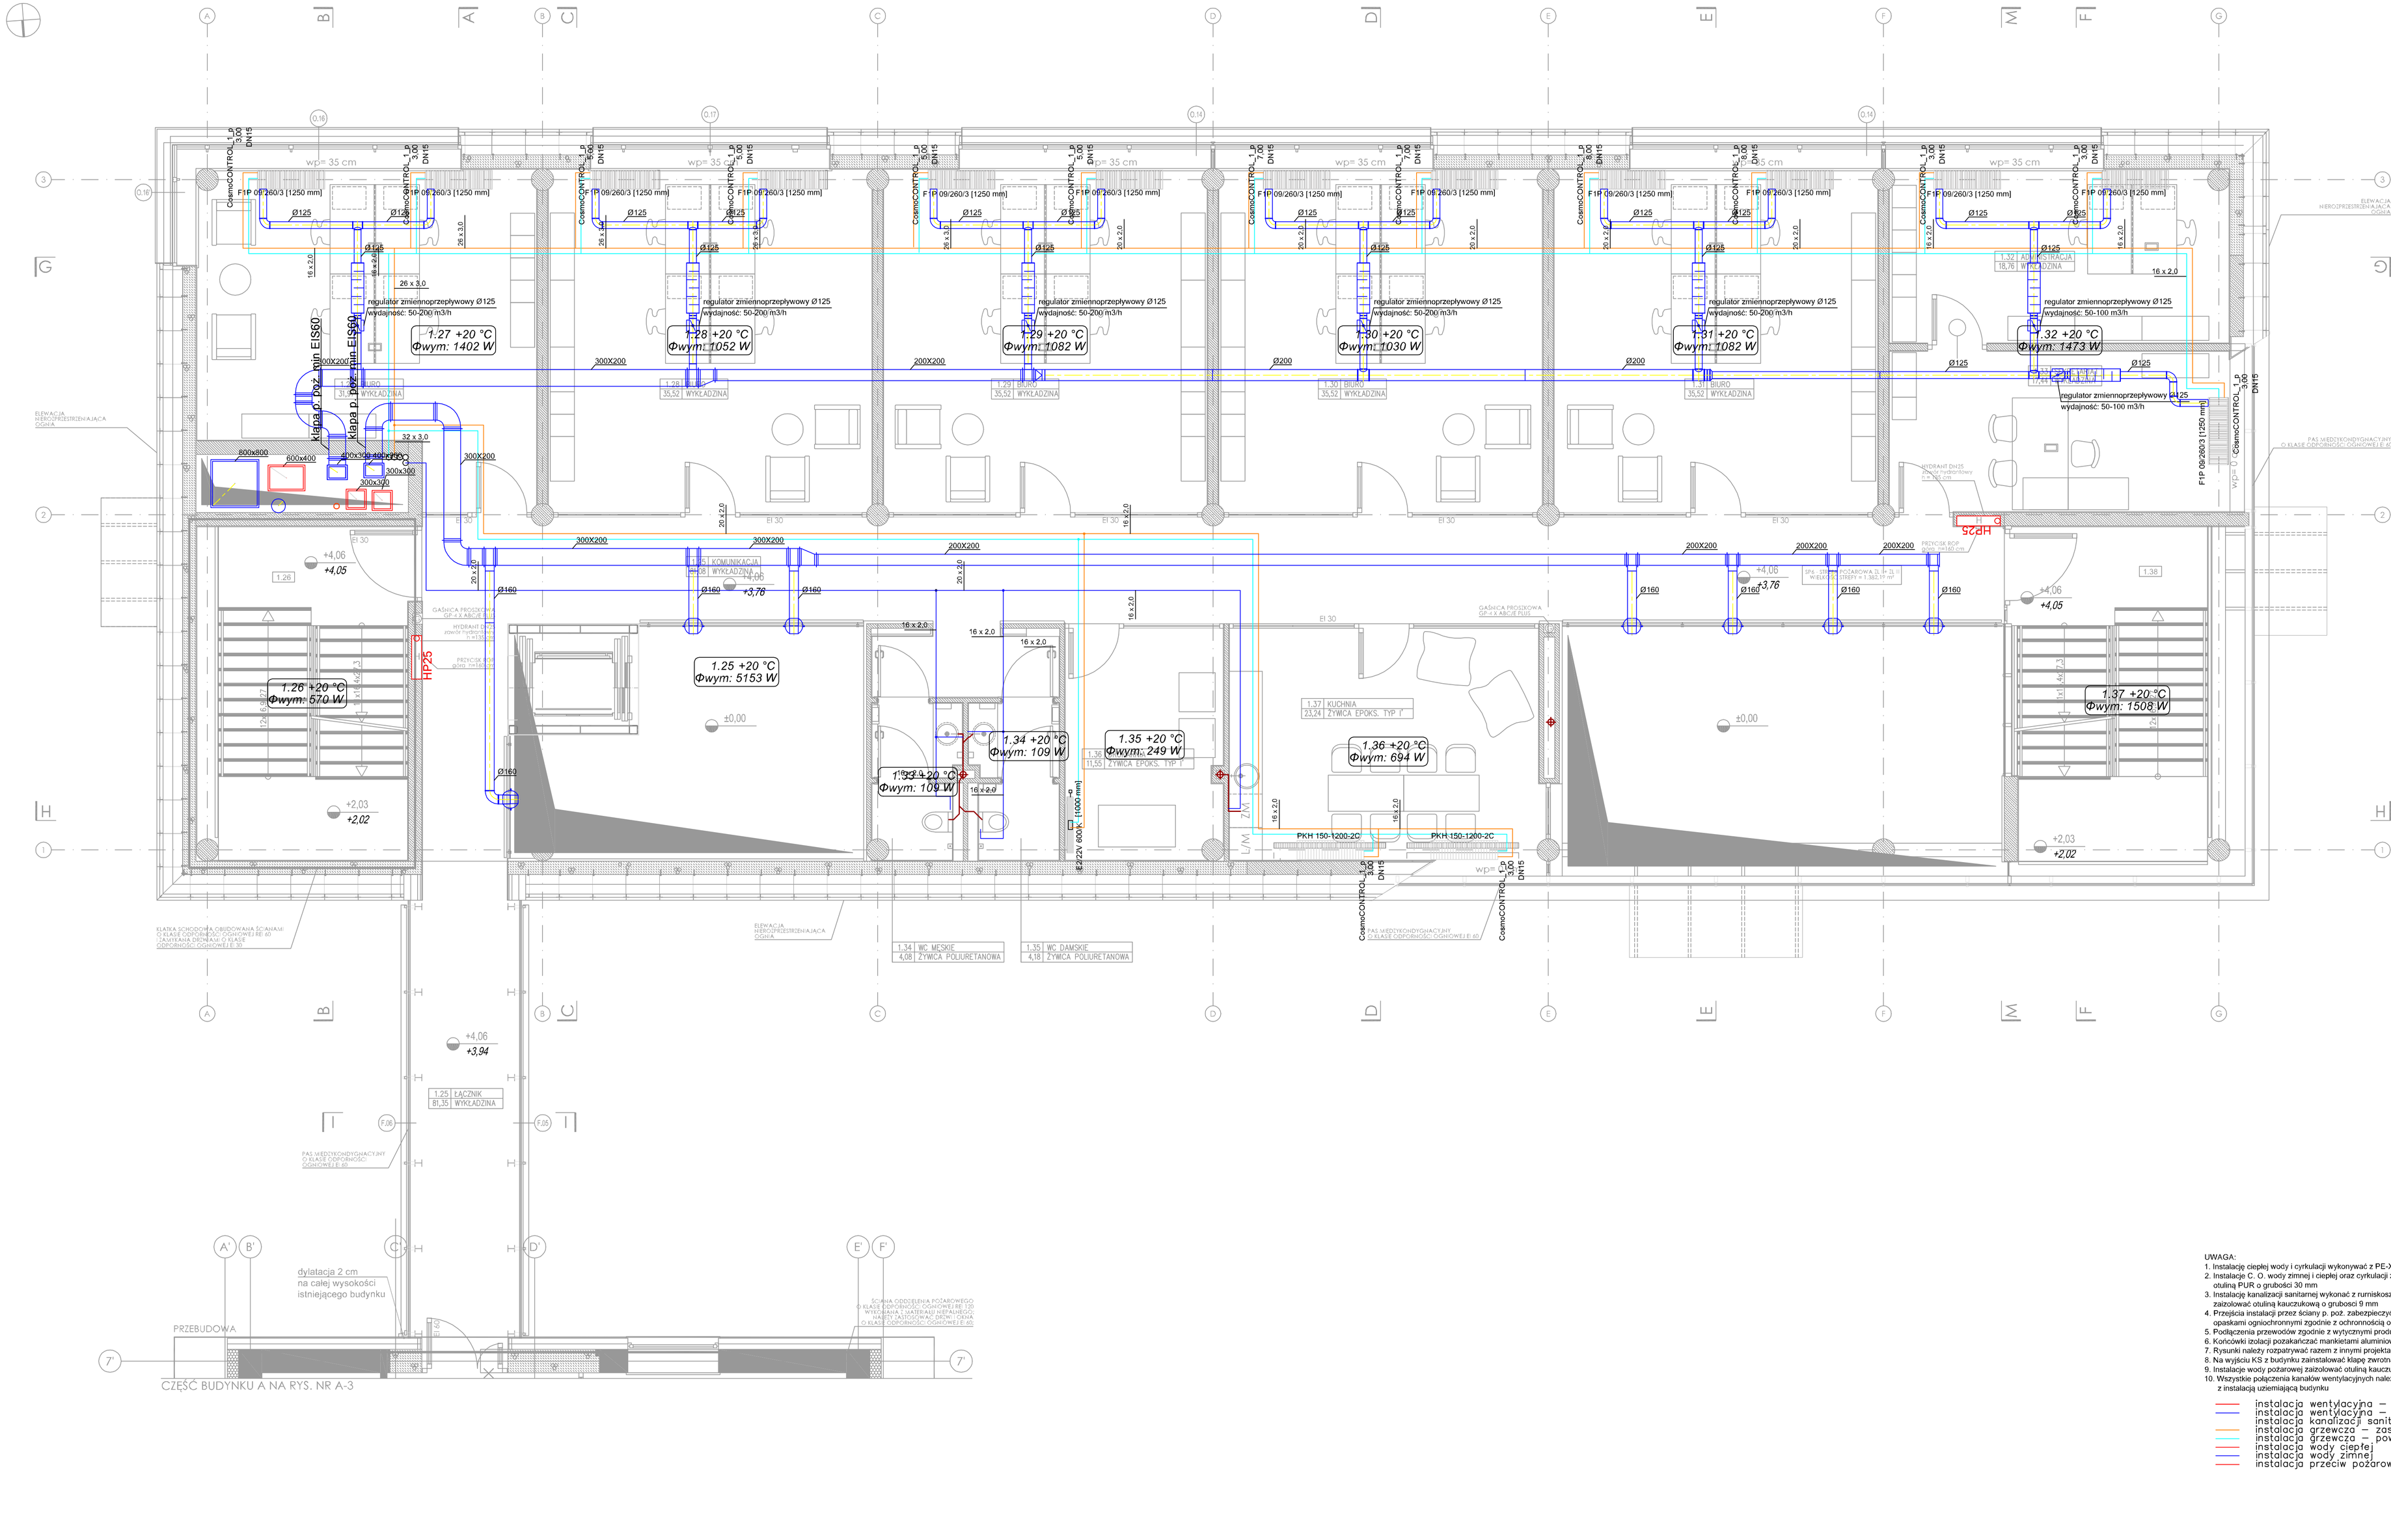

UWAGI OGÓLNE:
- jako nadrzędną należy traktować branżę architektoniczną,
- rysunki rozpatrywać łącznie,
- projekt należy rozpatrywać całościowo wraz z opisem technicznym i rysunkami branżowymi; wszystkie elementy ujęte w opisie technicznym, a nie ujęte na rysunkach lub odwrotnie należy traktować tak jakby były ujęte w obu częściach dokumentacji projektowej,
- przed przystąpieniem do robót sprawdzić w odpowiednich projektach roboty związane; ewentualne wady koordynacji przedstawić nadzorowi autorskiemu przed przystąpieniem do robót; prowadzenie robót w przypadku stwierdzenia wad koordynacji projektu jest zabronione; w szczególności zabronione jest prowadzenie robót w oparciu o dokumentację jednej branży bez sprawdzenia ich odniesień do architektury,
- do wykonania należy zastosować materiały i wyroby dopuszczone do obrotu i stosowania w budownictwie na terenie RP i EU,
- całość prac należy wykonać zgodnie z zasadami sztuki budowlanej, obowiązującymi przepisami sanitarnymi, BHP i p.poż., obowiązującymi polskimi normami branżowymi, instrukcjami producentów oraz obowiązującymi warunkami wykonania i odbioru robót,
- roboty nieujęte w dokumentacji, a wynikające z technologii budowy, zastosowania materiałów lub montażu urządzeń winny być uwzględnione w kosztorysie ofertowym Wykonawcy; brak ich wyszczególnienia w dokumentacji nie może stanowić podstawy do roszczeń finansowych Wykonawcy w stosunku do Inwestora lub Biura Projektów,
- wykonawca jest zobowiązany do dokonania obmiaru robót, na podstawie którego dokonywany będzie zakup określonych ilości materiałów,
- wszystkie materiały i systemy są produktami sugerowanymi i może nastąpić ich zamiana na produkt inny pod warunkiem, że będzie równoważny; równoważny oznacza: taki sam lub lepszy pod względem technicznym, ilościowym, jakościowym i estetycznym,
- wszystkie wymiary, posiomy i specyfikacje należy sprawdzić przed rozpoczęciem budowy, dokonaniem zamówień,
- elementy wykańczające obiekt, w tym elewacje, należy przedstawić w formie próbnej kolorystyczno - materiałowych do akceptacji Głównego Projektanta w trakcie nadzoru autorskiego,
- jakiekolwiek wątpliwości lub niejasności należy wyjaśnić z Głównym Projektantem.

UWAGA:
1. Instalację ciepłej wody i cyrkulacji wykonywać z PE-X
2. Instalacje C. O. wody zimnej i ciepłej oraz cyrkulacji zaizolować otuliną PUR o grubości 30 mm
3. Instalację kanalizacji sanitarnej wykonać z rurnioskoszumowych oraz zaizolować otuliną kauczukową o grubości 9 mm
4. Przejścia instalacji przez ściany p. poż. zabezpieczyć masami oraz opaskami ogniochronnymi zgodnie z ochronnością ogniową przegrody
5. Podłączenia przewodów zgodnie z wytycznymi producenta rur
6. Końcówki izolacji pozakańczać mankietami aluminiowymi
7. Rysunki należy rozpatrywać razem z innymi projektami branżowymi
8. Na wyjściu KS z budynku zainstalować klapę zwrotną
9. Instalację wody pożarowej zaizolować otuliną kauczukową o grubości 9 mm
10. Wszystkie połączenia kanałów wentylacyjnych należy połączyć z instalacją uziemiającą budynku

- instalacja wentylacyjna – wyciąg
- instalacja wentylacyjna – nawiew
- instalacja kanalizacji sanitarnej
- instalacja grzewcza – zasilanie
- instalacja grzewcza – powrót
- instalacja wody ciepłej
- instalacja wody zimnej
- instalacja przeciw pożarowa

R3D3 PRACOWNIA PROJEKTOWA
PROJEKT WYKONAWCZY

Projekt stanowi własność Pracowni R3D3 s.c.
R3D3 Pracownia Architektoniczna Grzegorz Zalas
Wszelkie prawa, w tym prawa autorskie, zastrzeżone.
Opracowywanie, kopiowanie i wykorzystywanie bez pisemnej zgody zabronione!

PROJEKTANT: mgr inż. Jan Walewski, upr. bud. nr POM/0249/PBS/15

SPRAWDZAJĄCY: mgr inż. Andrzej Markiewicz, upr. bud. nr POM/0699/PWOS/07

OPRACOWANIE: inż. Kamil Piepiel

OBIEKT: ROZBUDOWA, PRZEBUDOWA WRAZ ZE ZMIANĄ SPOSOBU UŻYTKOWANIA BUDYNKU BYŁEJ SZKOŁY PRZEZNACZONEGO NA TZW.ACZKOWY INKUBATOR PRZEDSIĘBIORCZOŚCI W ZDZIWÓJU NOWYM I ZDZIWÓJU STARYM JAKO SPOSÓB NA REWITALIZACJĘ TERENÓW WYSIEDLANYCH PRZEZ NIEMIECKIEGO OKUPANTA W CZASIE II WOJNY ŚWIATOWEJ

LOKALIZACJA: dz. nr 129/4, 130; obr. 0051 Zdziwój Nowy dz. nr 10; obr. 0052 Zdziwój Stary gm. Chorzele, powiat Pisarzowski

PRZEDMIOT RYSUNKU: CZĘŚĆ BUDYNKU B PIĘTRO 1 INSTALACJE SANITARNE POSADZKOWE

BRANŻA: SANITARNA | SKALA: 1:50

DATA: styczeń 2018 | NR RYSUNKU: S.34