RZUT I PIĘTRA - CZĘŚĆ BUDYNKU B

SKALA 1:50

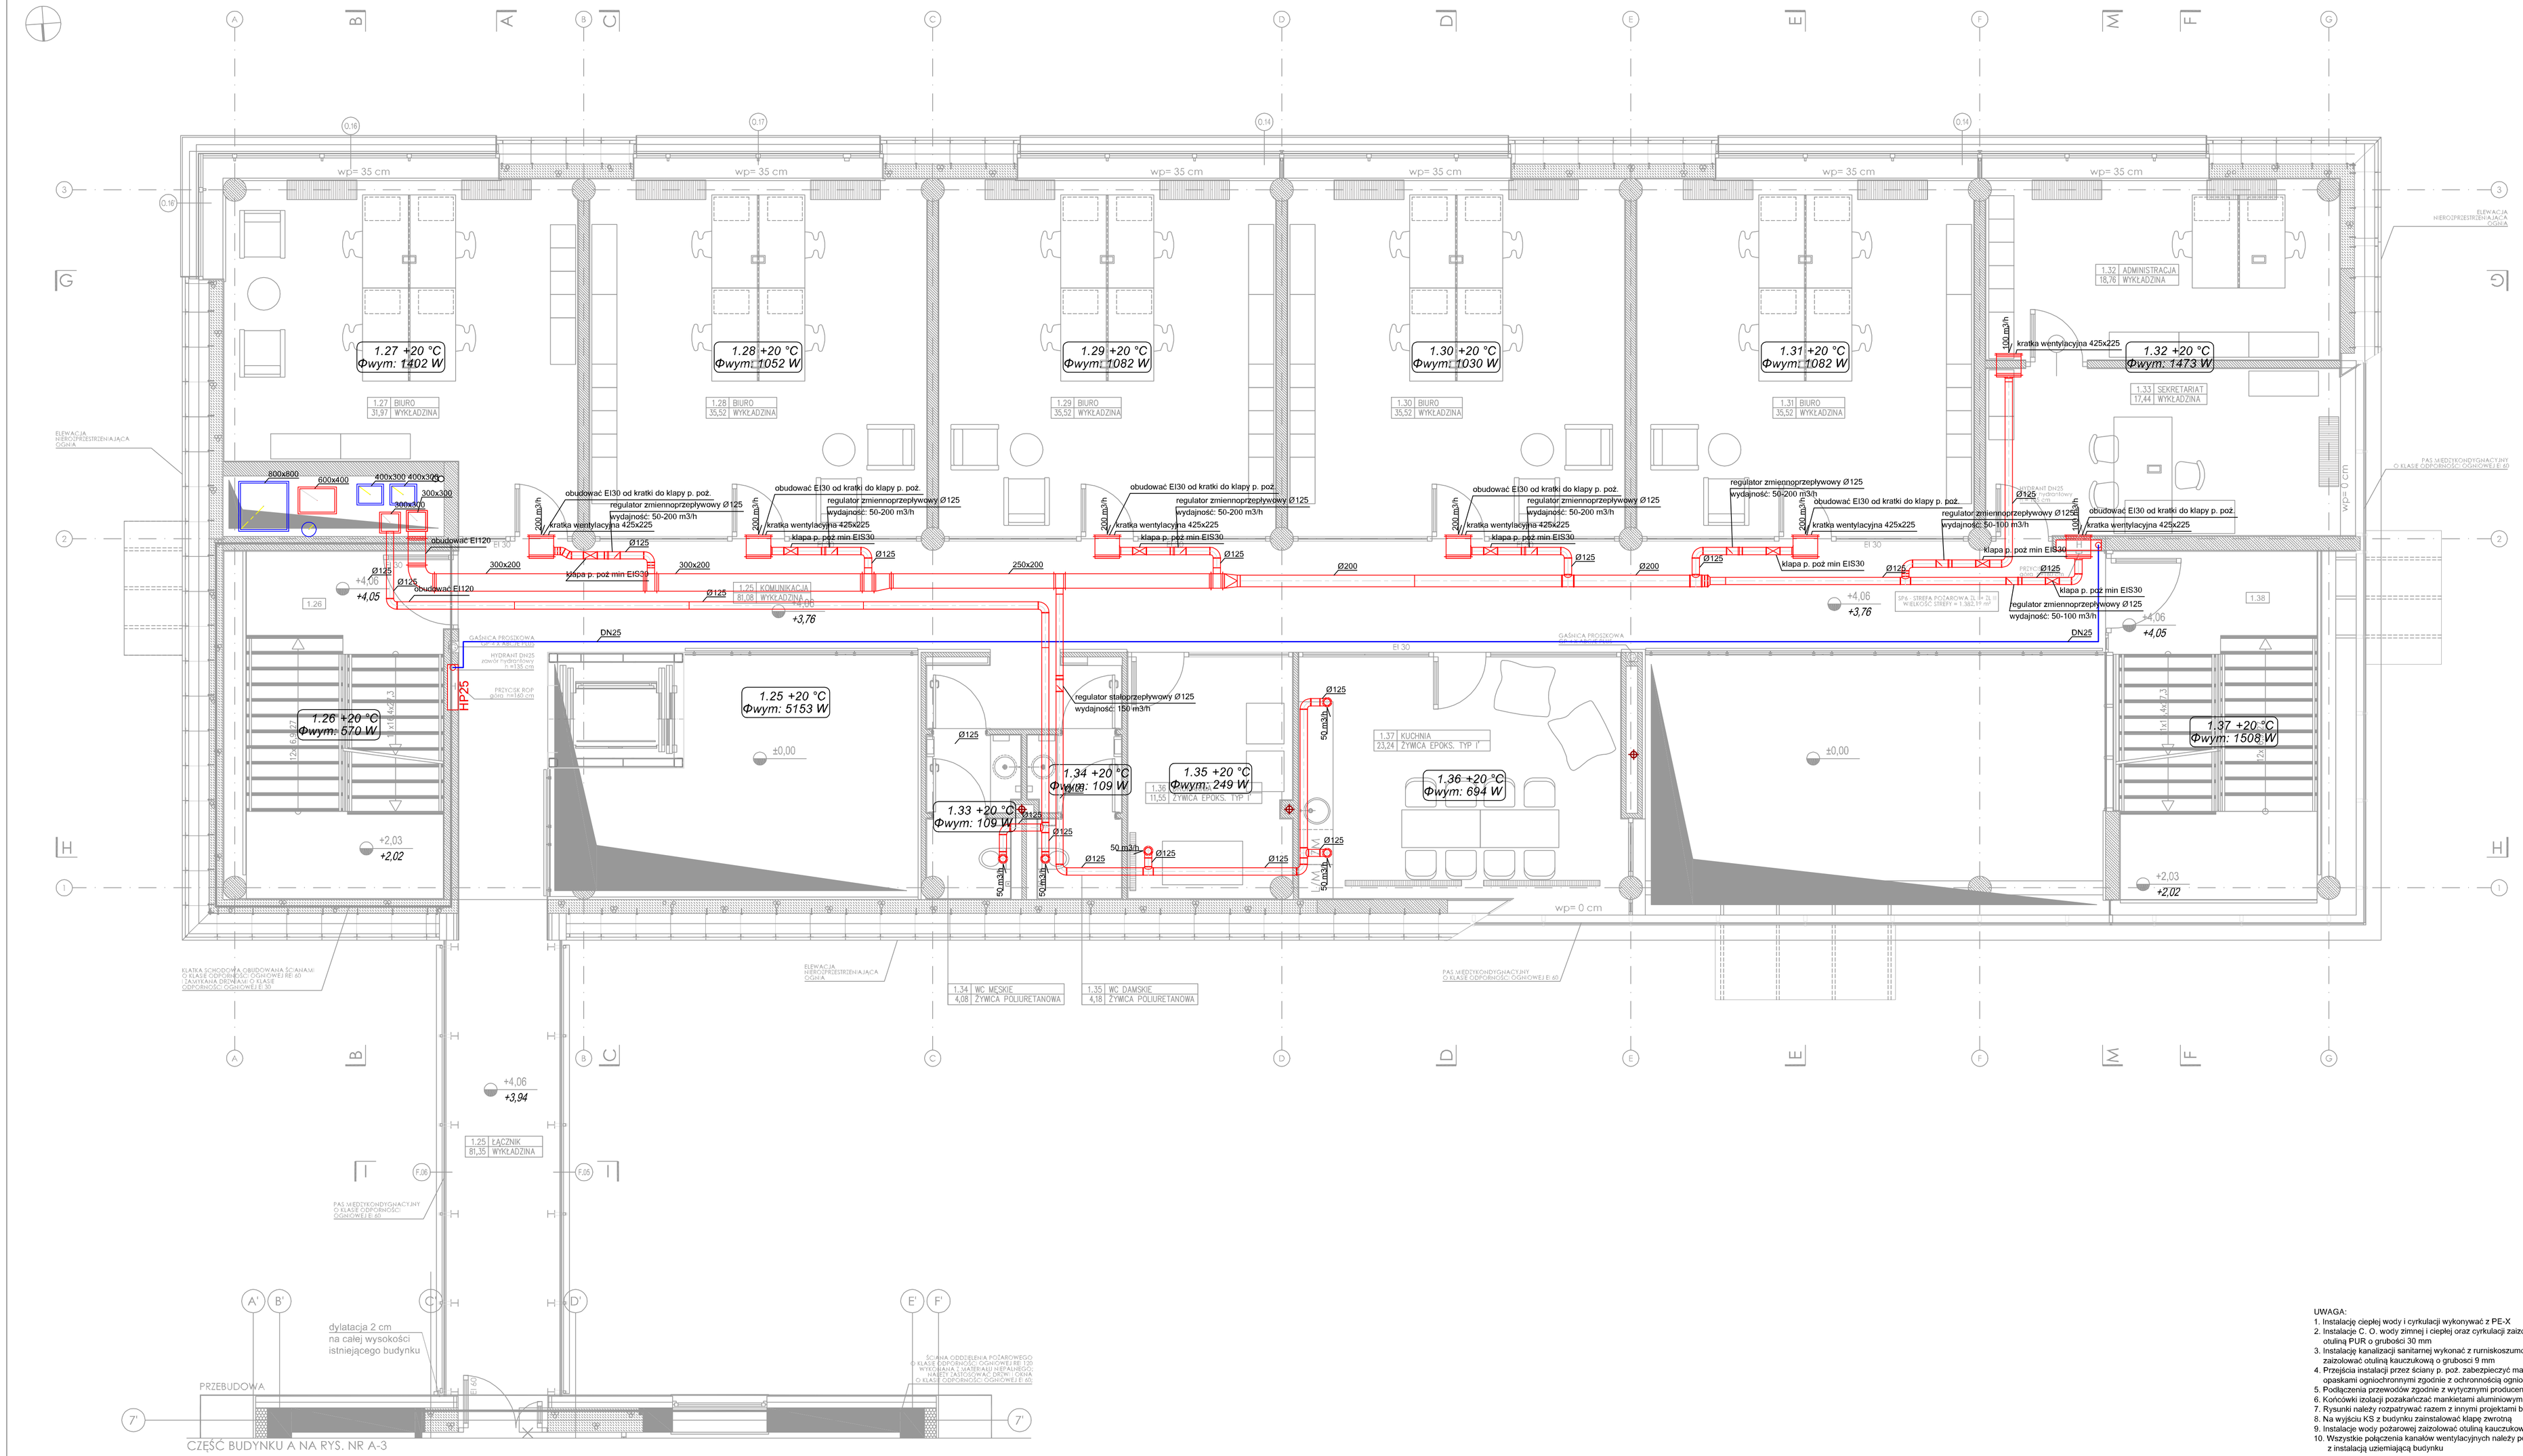

UWAGI OGÓLNE:
-jako nadrzędną należy traktować branżę architektoniczną,
- rysunki rozpatrywać łącznie,
-projekt należy rozpatrywać całościowo wraz z opisem technicznym i rysunkami branżowymi: wszystkie elementy ujęte w opisie technicznym, a nie ujęte na rysunkach lub odwrotnie należy traktować tak jakby były ujęte w obu częściach dokumentacji projektowej,
-przed przystąpieniem do robót sprawdzić w odpowiednich projektach roboty związane; ewentualne wady koordynacji przedstawić nadzorowi autorskiemu przed przystąpieniem do robót; prowadzenie robót w przypadku stwierdzenia wad koordynacji projektu jest zabronione; w szczególności zabronione jest prowadzenie robót w oparciu o dokumentację jednej branży bez sprawdzenia ich odniesień do architektury,
-do wykonania należy zastosować materiały i wyroby dopuszczone do obrotu i stosowania w budownictwie na terenie RP i EU,
-całość prac należy wykonać zgodnie z zasadami sztuki budowlanej, obowiązującymi przepisami sanitarnymi, BHP i p.poż., obowiązującymi polskimi normami, normami branżowymi, instrukcjami producentów oraz obowiązującymi warunkami wykonania i odbioru robót,
-roboty nieujęte w dokumentacji, a wynikające z technologii budowy, zastosowania materiałów lub montażu urządzeń winny być uwzględnione w kosztorysie ofertowym Wykonawcy; brak ich wyszczególnienia w dokumentacji nie może stanowić podstawy do roszczeń finansowych Wykonawcy w stosunku do Inwestora lub Biura Projektów,
-wykonawca jest zobowiązany do dokonania obmiaru robót, na podstawie którego dokonywany będzie zakup określonych ilości materiałów,
- wszystkie materiały i systemy są produktami sugerowanymi i mogą nastąpić ich zamiana na produkt inny pod warunkiem, że będzie równoważny; równoważny oznacza: taki sam lub lepszy pod względem technicznym, ilościowym, jakościowym i estetycznym,
-wszystkie wymiary, poziomy i specyfikacje należy sprawdzić przed rozpoczęciem budowy, dokonaniem zamówień,
-elementy wykańczające obiekt, w tym elewację, należy przedstawić w formie prób kolorystyczne - materiałowych do akceptacji Głównego Projektanta w trakcie nadzoru autorskiego,
-jakichkolwiek wątpliwości lub niejasności należy wyjaśnić z Głównym Projektantem.

UWAGA:
1. Instalację ciepłej wody i cyrkulacji wykonywać z PE-X
2. Instalację C. O. wody zimnej i ciepłej oraz cyrkulacji zaizolować otuliną PUR o grubości 30 mm
3. Instalację kanalizacji sanitarnej wykonać z rurniskoszumowych oraz zaizolować otuliną kauczukową o grubości 9 mm
4. Przejścia instalacji przez ściany p. poż. zabezpieczyć masami oraz opaskami ogniochronnymi zgodnie z ochronnością ogniową przegrody
5. Podłączenia przewodów zgodnie z wytycznymi producenta rur
6. Kołnierzki izolacji pozakaliczaz mankietami aluminiowymi
7. Rysunki należy rozpatrywać razem z innymi projektami branżowymi
8. Na wyjściu KS z budynku zainstalować klapę zwrotną
9. Instalacje wody pożarowej zaizolować otuliną kauczukową o grubości 9 mm
10. Wszystkie połączenia kanałów wentylacyjnych należy połączyć z instalacją uziemiającą budynku

- instalacja wentylacyjna – wyciąg
- instalacja wentylacyjna – nawiew
- instalacja kanalizacji sanitarnej
- instalacja grzewcza – zasilanie
- instalacja grzewcza – powrót
- instalacja wody ciepłej
- instalacja wody zimnej
- instalacja przeciw pożarowa

PRACOWNIA ARCHITEKTONICZNA 3D3
PROJEKT WYKONAWCZY

Projekt stanowi własność Projektanta, firmy 3D3 Pracownia Architektoniczna Grażyna Dzika, Wojciech Dzik spółka cywilna, Kraków. Odpowiedzialność za wykorzystanie niekompletnego bez pisemnej zgody pisemnej zabroniona.

PROJEKTANT: mgr inż. Jan Walewski upr. bud. nr POM/0249/PBS/15

SPRAWDZAJĄCY: mgr inż. Andrzej Markiewicz upr. bud. nr POM/0699/PWOS/07

OPRACOWANIE: inż. Kamil Pieper

OBIEKT: ROZBUDOWA, PRZEBUDOWA WRAZ ZE ZMIANĄ SPOSOBU UŻYTKOWANIA BUDYNKU BYŁEJ SZKOŁY PRZEZNACZONEGO NA "EDUKACYJNY INKUBATOR PRZEDSIĘBIORCZOŚCI W ZDZIWÓJU NOWYM I ZDZIWÓJU STARYM" JAKO SPOSÓB NA REWITALIZACJĘ TERENÓW WYSIEDLANYCH PRZEZ NIEMIECKIEGO OKUPANTA W CZASIE II WOJNY ŚWIATOWEJ

LOKALIZACJA: dz. nr 129/4, k.130; obr. 0051 Zdziwój Nowy
dz. nr 10; obr. 0052 Zdziwój Stary
gm. Chorzelów, powiat Przarnyski

PRZEDMIOT RYSUNKU: CZĘŚĆ BUDYNKU B
PIĘTRO
INSTALACJE SANITARNE
PODSTROPOWE

BRANŻA: SANITARNA SKALA: 1:50

DATA: styczeń 2018 NR RYSUNKU: S.35