RZUT DACHU - CZĘŚĆ BUDYNKU B

SKALA 1:50

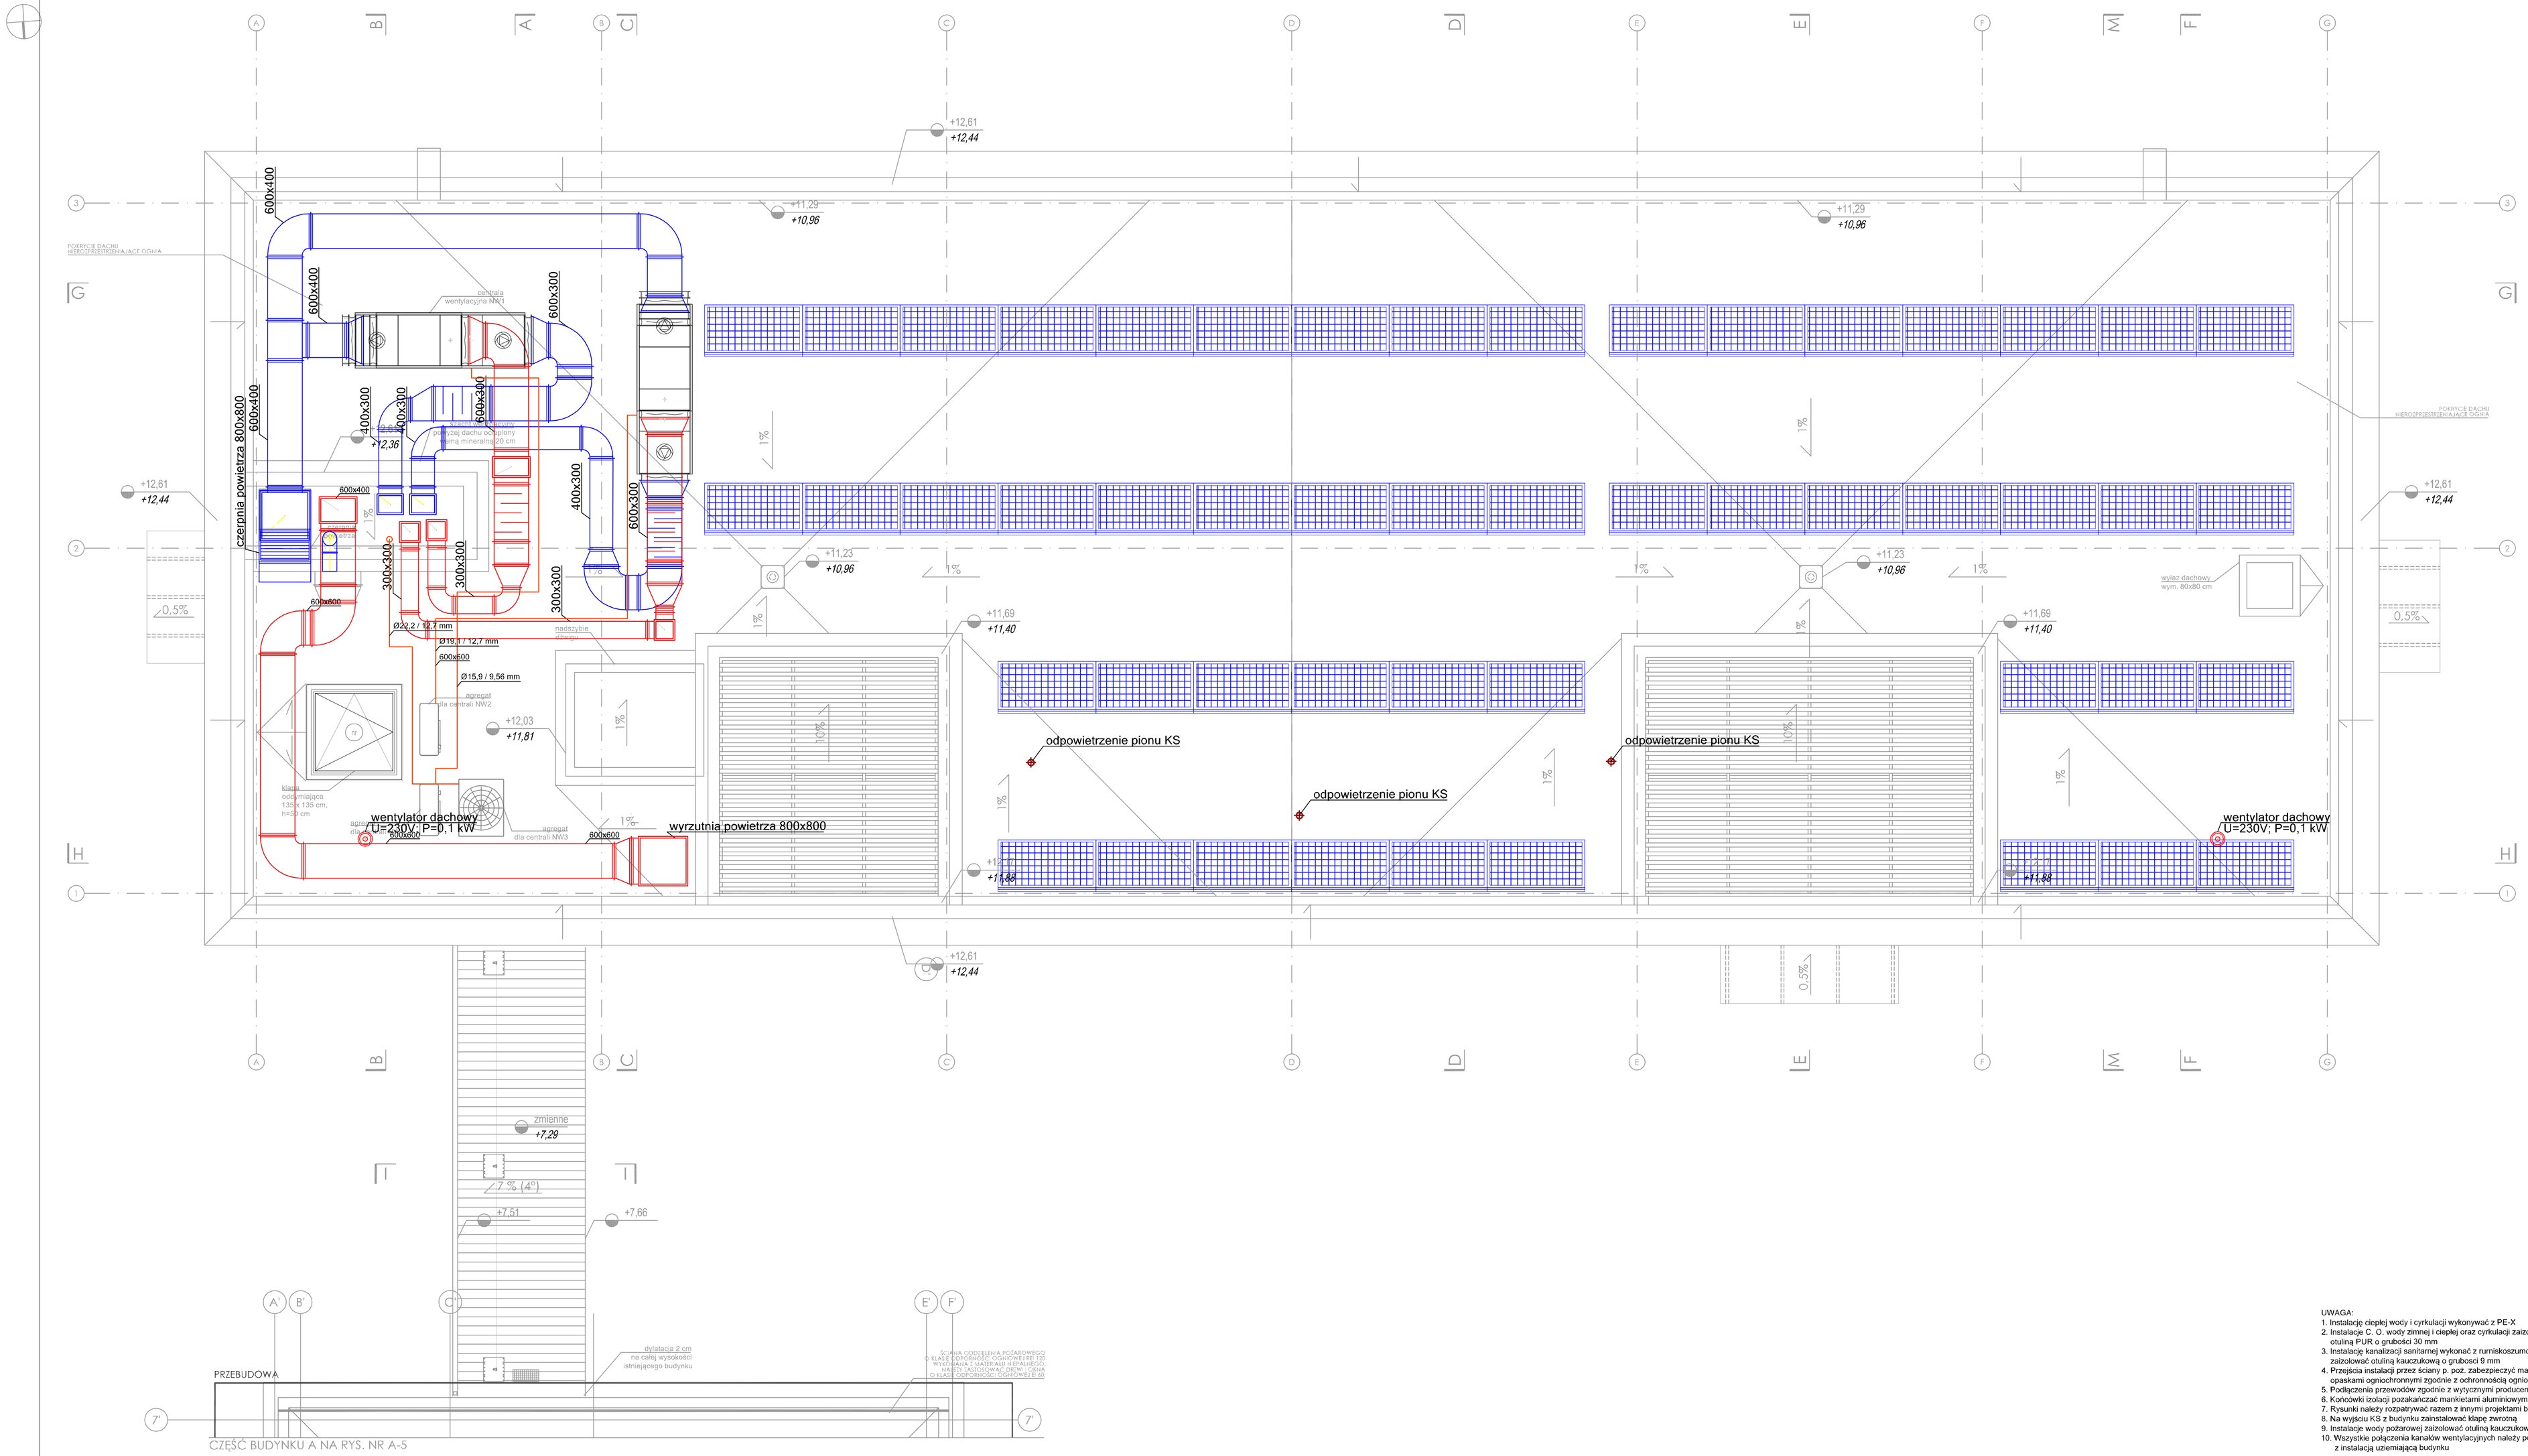

UWAGI:
1. Instalację ciepłej wody i cyrkulacji wykonywać z PE-X.
2. Instalację C. O. wody zimnej i ciepłej oraz cyrkulacji zaizolować otuliną PUR o grubości 30 mm
3. Instalację kanalizacji sanitarnej wykonać z rurniskoszumowych oraz zaizolować otuliną kauczukową o grubości 9 mm
4. Przejścia instalacji przez ściany p. poż. zabezpieczyć masami oraz opaskami ogniochronnymi zgodnie z ochronnością ogniową przegrody
5. Podłączenia przewodów zgodnie z wytycznymi producenta rur
6. Kołnierzki izolacji pozakańczać mankietami aluminiowymi
7. Rysunki należy rozpatrywać razem z innymi projektami branżowymi
8. Na wyjściu KS z budynku zainstalować klapę zwrotną
9. Instalacje wody pożarowej zaizolować otuliną kauczukową o grubości 9 mm
10. Wszystkie połączenia kanałów wentylacyjnych należy połączyć z instalacją uziemiającą budynku

- instalacja wentylacyjna – wyciąg
- instalacja wentylacyjna – nawiew
- instalacja kanalizacji sanitarnej
- instalacja grzewcza – zasilanie
- instalacja grzewcza – powrót
- instalacja wody ciepłej
- instalacja wody zimnej
- instalacja przeciw pożarowa

UWAGI OGÓLNE:
-jako nadrzędną należy traktować branżę architektoniczną,
- rysunki rozpatrywać łącznie,
-projekt należy rozpatrywać całościowo wraz z opisem technicznym i rysunkami branżowymi: wszystkie elementy ujęte w opisie technicznym, a nie ujęte na rysunkach lub odwrotnie należy traktować tak jakby były ujęte w obu częściach dokumentacji projektowej,
-przed przystąpieniem do robót sprawdzić: w odpowiednich projektach roboty związane; ewentualne wady koordynacji przedstawić nadzorowi autorskiemu przed przystąpieniem do robót; prowadzenie robót w przypadku stwierdzenia wad koordynacji projektu jest zabronione; w szczególności zabronione jest prowadzenie robót w oparciu o dokumentację jednej branży bez sprawdzenia ich odniesień do architektury,
-do wykonania należy zastosować materiały i wyroby dopuszczone do obrotu i stosowania w budownictwie na terenie RP i EU,
-całość prac należy wykonać zgodnie z zasadami sztuki budowlanej, obowiązującymi przepisami sanitarnymi, BHP i p.poż., obowiązującymi polskimi normami, normami branżowymi, instrukcjami producentów oraz obowiązującymi warunkami wykonania i odbioru robót,
-roboty nieujęte w dokumentacji, a wynikające z technologii budowy, zastosowania materiałów lub montażu urządzeń winny być uwzględnione w kosztorysie ofertowym Wykonawcy; brak ich wyszczególnienia w dokumentacji nie może stanowić podstawy do roszczeń finansowych Wykonawcy w stosunku do Inwestora lub Biura Projektów,
-wykonawca jest zobowiązany do dokonania obmiaru robót, na podstawie którego dokonywany będzie zakup określonych ilości materiałów,
- wszystkie materiały i systemy są produktami sugerowanymi i może nastąpić ich zamiana na produkt inny pod warunkiem, że będzie równoważny; równoważny oznacza: taki sam lub lepszy pod względem technicznym, ilościowym, jakościowym i estetycznym,
-wszystkie wymiary, poziomy i specyfikacje należy sprawdzić przed rozpoczęciem budowy, dokonaniem zamówień,
-elementy wykańczające obiekt, w tym elewacje, należy przedstawić w formie prób kolorystyczne - materiałowych do akceptacji Głównego Projektanta w trakcie nadzoru autorskiego,
-jakiekolwiek wątpliwości lub niejasności należy wyjaśnić z Głównym Projektantem.

PROJEKT WYKONAWCZY

Projekt stanowi własność Przedsiębiorstwa Branżowego R3D3 Pracownia Architektoniczna Grażyna Dzierża, Wojciech Dzierża Spółka Jawna z siedzibą w Gdańsku. Odpowiedzialność, kopiowanie i rozpowszechnianie bez pisemnej zgody pisemnej zabraniamy.

PROJEKTANT: mgr inż. Jan Walewski upr. bud. nr POM/0249/PBB/15
SPRAWDZAJĄCY: mgr inż. Andrzej Markiewicz upr. bud. nr POM/0699/PWOS/07
OPRACOWANIE: inż. Kamil Pieper

OBIEKT: ROZBUDOWA, PRZEBUDOWA WRAZ ZE ZMIANĄ SPOSOBU UŻYTKOWANIA BUDYNKU BYŁEJ SZKOŁY PRZEZNACZONEGO NA "EDUKACYJNY INKUBATOR PRZEDSIĘBIORCZOŚCI W ZDZIEWÓJGU NOWYM I ZDZIEWÓJGU STARYM" JAKO SPOSÓB NA REWITALIZACJĘ TERENÓW WYSIEDLANYCH PRZEZ NIEMIECKIEGO OKUPANTA W CZASIE II WOJNY ŚWIATOWEJ

LOKALIZACJA: dz. nr 129/4, 130; obr. 0051 Zdziewój Nowy dz. nr 10; obr. 0052 Zdziewój Stary gm. Chorzelo, powiat Przasnyski

PRZEDMIOT RYSUNKU: CZĘŚĆ BUDYNKU B
DACH
INSTALACJE SANITARNE

BRANŻA: SANITARNA SKALA: 1:50

DATA: styczeń 2018 NR RYSUNKU: S.38