


LEGENDA:

otwory geotechniczne
trasa projektowanego odcinka
obwodnicy

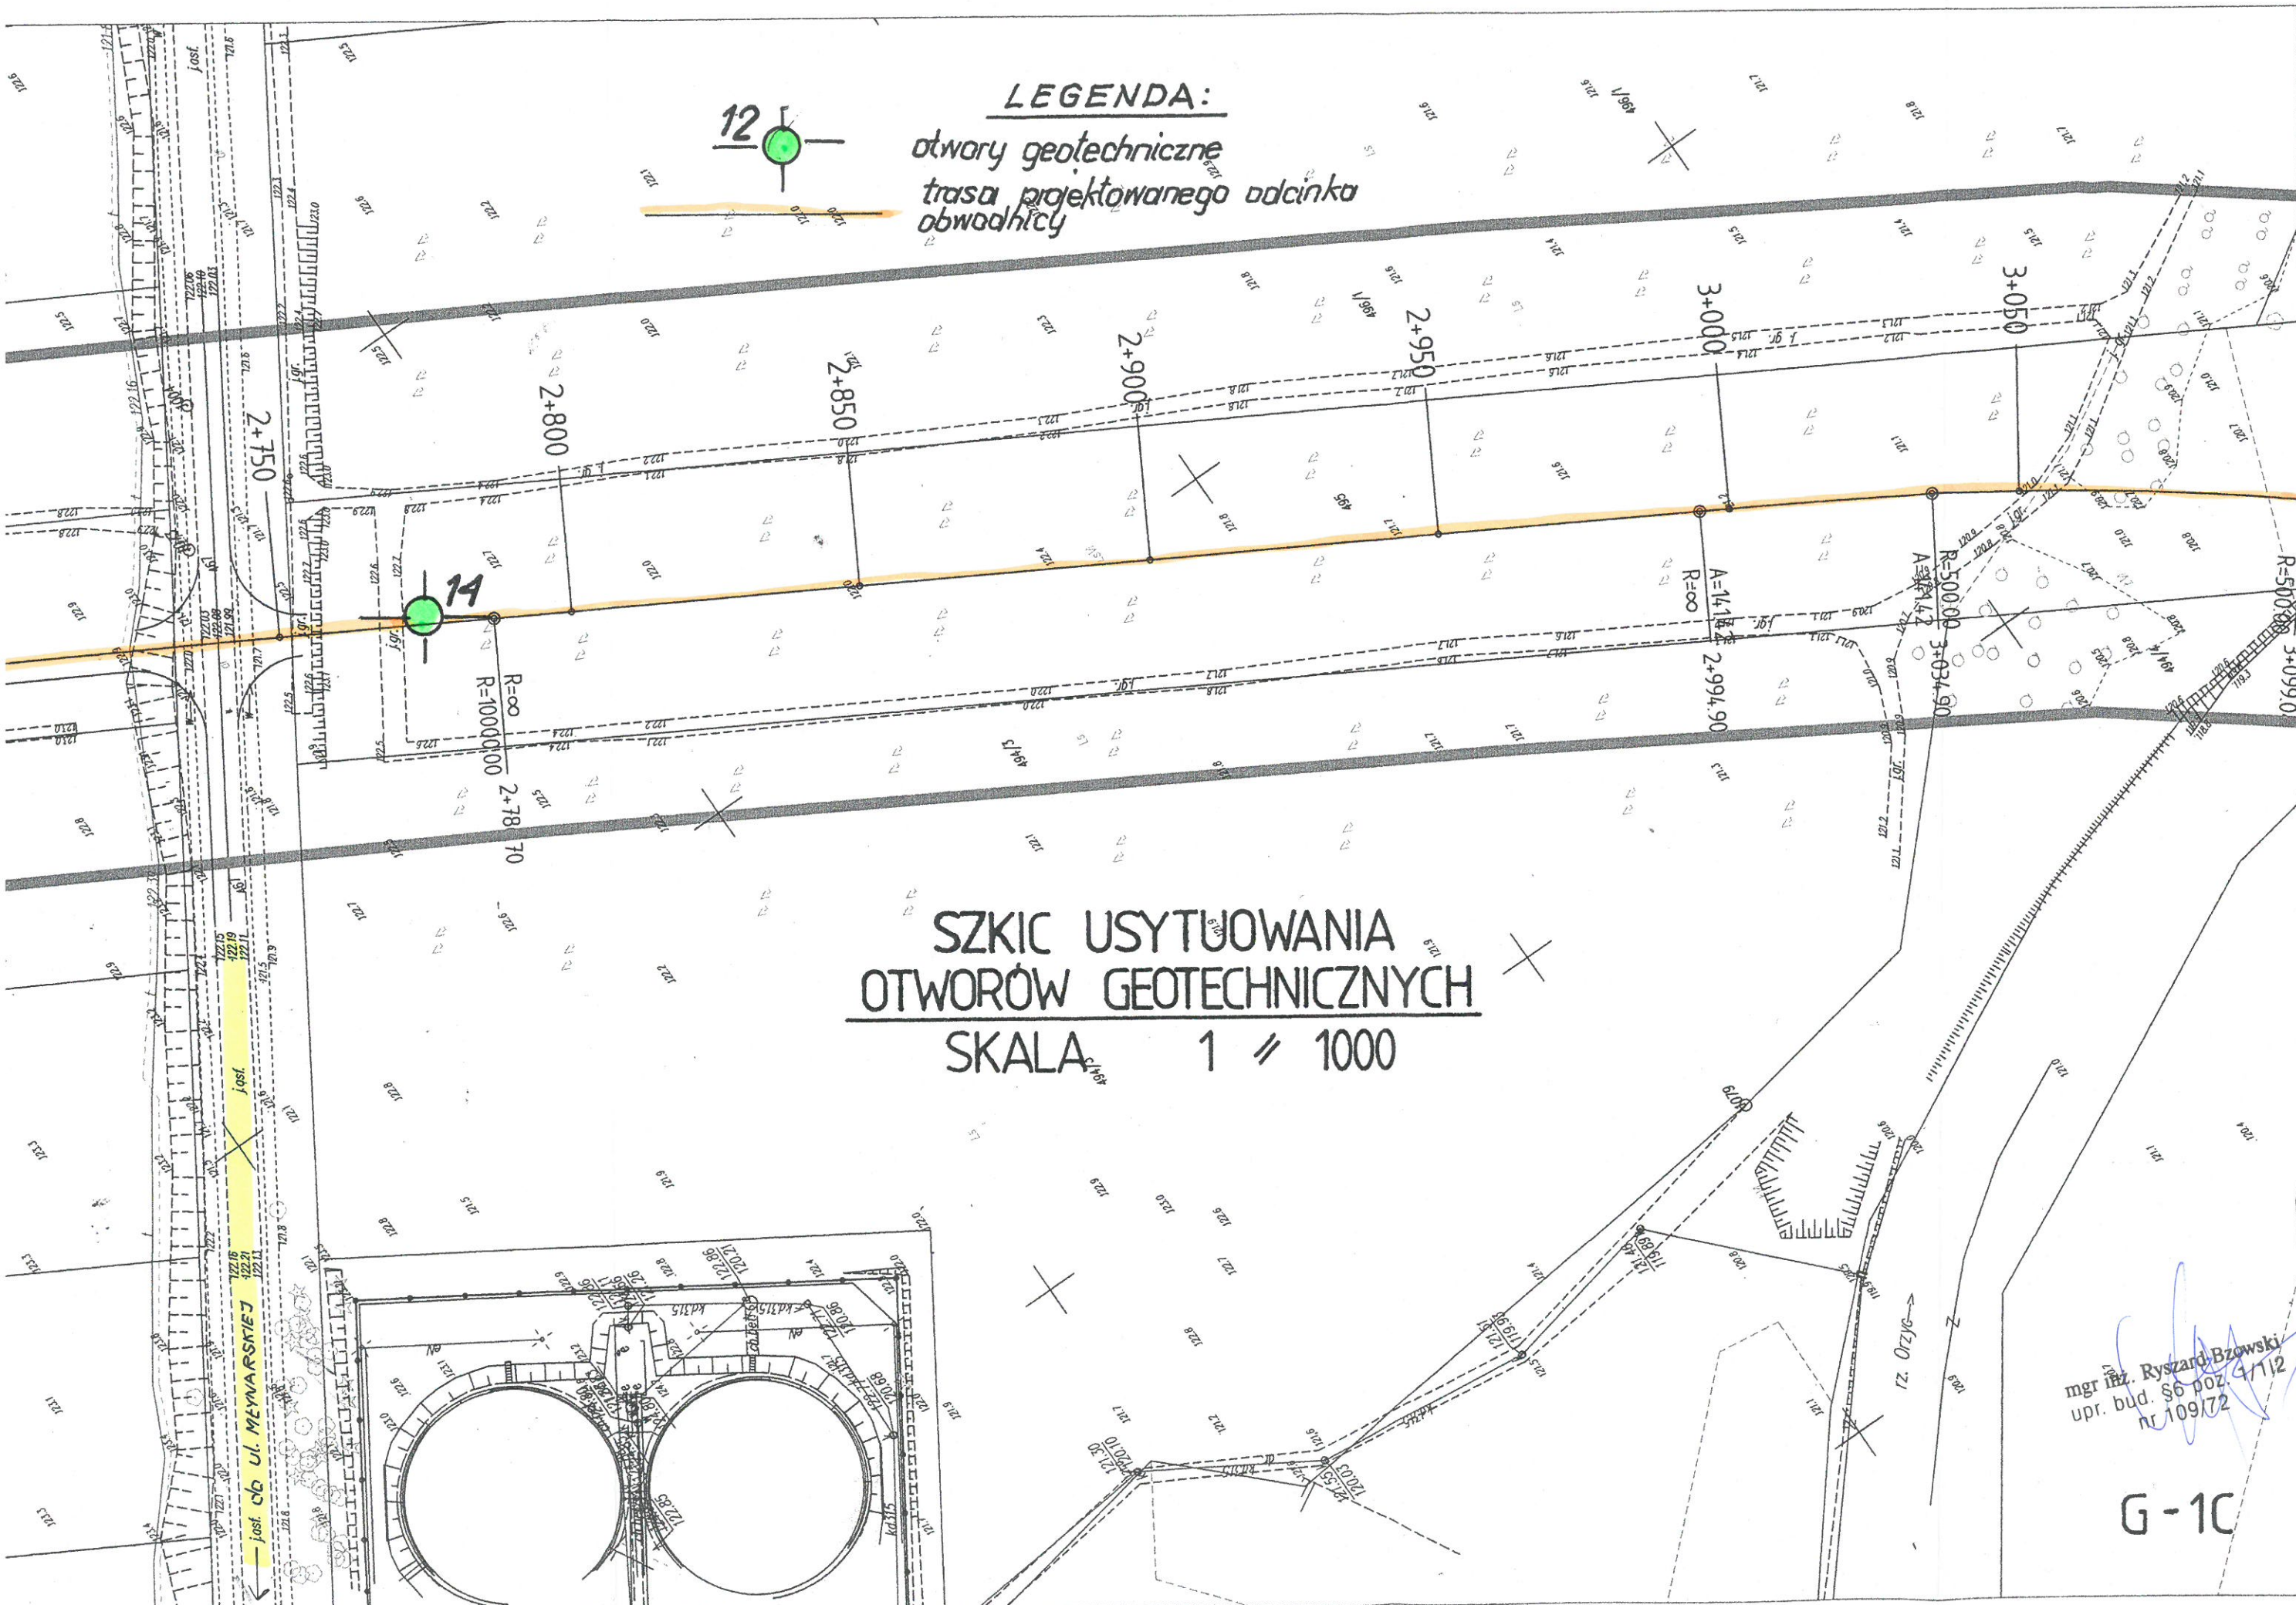

mgr inż. Ryszard Bzowski
upr. bud. 56 poz 4/1/12
nr 109/72

G-1C