
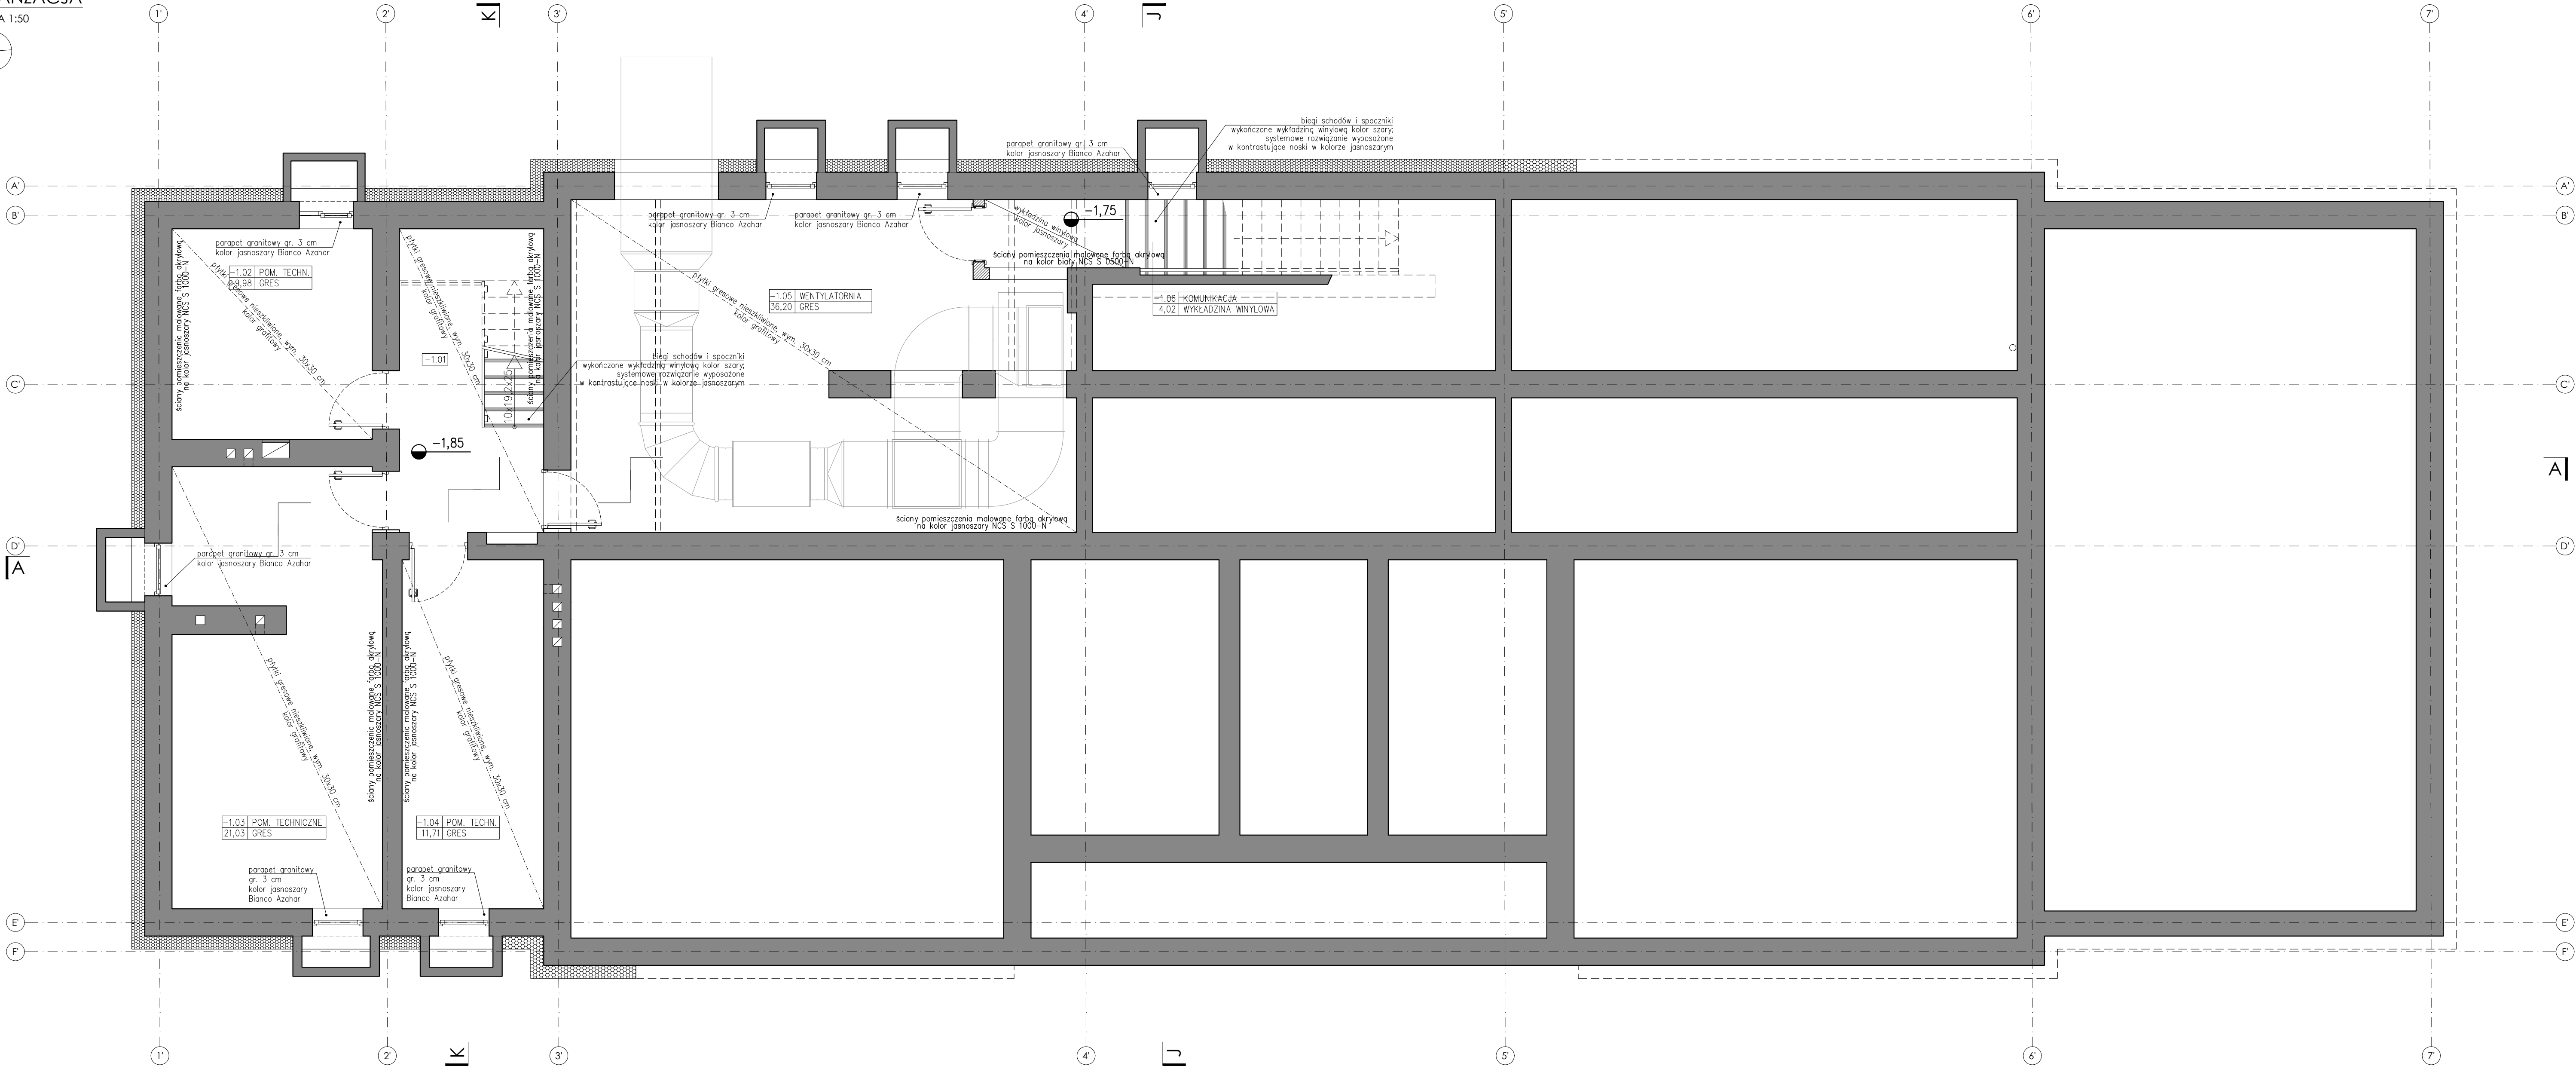


CZĘŚĆ BUDYNKU A - RZUT PODZIEMIA
ARANŻACJA

SKALA 1:50

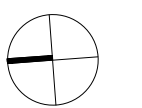

CZĘŚĆ BUDYNKU A
PODZIEMIE - ZESTAWIENIE MATERIAŁÓW

Nr	Nazwa pomieszczenia	Powierzchnia	Posadzka	Ściany	Listwa cokółowa
-1.01	Komunikacja	10,37 m²	płytki gresowe nieszkliwione wym. 30x30 cm kolor grafitowy	farba akrylowa kolor jasnoszary NCS S 1000-N	listwa cokółowa alumiiniowa anodowana h=70 mm
-1.02	Pom. techniczne	9,98 m²	płytki gresowe nieszkliwione wym. 30x30 cm kolor grafitowy	farba akrylowa kolor jasnoszary NCS S 1000-N	listwa cokółowa alumiiniowa anodowana h=70 mm
-1.03	Pom. techniczne	21,03 m²	płytki gresowe nieszkliwione wym. 30x30 cm kolor grafitowy	farba akrylowa kolor jasnoszary NCS S 1000-N	listwa cokółowa alumiiniowa anodowana h=70 mm
-1.04	Pom. techniczne	11,71 m²	płytki gresowe nieszkliwione wym. 30x30 cm kolor grafitowy	farba akrylowa kolor jasnoszary NCS S 1000-N	listwa cokółowa alumiiniowa anodowana h=70 mm
-1.05	Wentylatornia	36,20 m²	płytki gresowe nieszkliwione wym. 30x30 cm kolor grafitowy	farba akrylowa kolor jasnoszary NCS S 1000-N	listwa cokółowa alumiiniowa anodowana h=70 mm
-1.06	Komunikacja	4,02 m²	wykładzina winyłowa kolor jasnoszary	farba akrylowa kolor biały NCS S 0500-N	listwa cokółowa alumiiniowa anodowana h=70 mm


OZNACZENIA MATERIAŁÓW

- ŚCIANY ISTNIEJĄCE
- WYBURZENIA
- ŻELBET
- BLOCKI GAZOBETONOWE
- BLOCKI SILIKATOWE
- STYROPIAN / STYROPUR
- WEŁNA MINERALNA

UWAGI SZCZEGÓLNE:
- wszystkie elementy wyposażenia wnętrz oraz wykończenia w kolorach skal szarości od bieli do czerni - chyba, że w dokumentacji wskazano inny kolor danego elementu.
- obudowy gaśnic i hydrantów w kolorze zgodnym z sąsiadującym kolorem i materiałem na ścianie: dla ścian białych - biały RAL 9003
- listwy odcinające w progach pomieszczeń o różnych materiałach posadzkowych należy wykonać z kątownika L8x20mm, gr. 3 mm, ze stali nierdzewnej, listwy montowane w osi skrzydeł drzwi.
- we wszystkich pomieszczeniach na ścianach malowanych farbą akrylową barwną (inna niż biała) należy wykonać poziomy pas odcinający pod sufitem, malowany w kolorze białym NCS S 0500-N, szer. 3 cm.
- w pomieszczeniach higieniczno-sanitarnych należy stosować farby i żywice przeznaczone do takich pomieszczeń, tj. o podwyższonej odporności na wilgoć.

UWAGI OGÓLNE:
- jako nadzórca należy traktować branżę architektoniczną.
- rysunki rozpatrywać łącznie.
- projekt należy rozpatrywać całościowo wraz z opisem technicznym i rysunkami branżowymi; wszystkie elementy ujęte w opisie technicznym, a nie ujęte na rysunkach lub odwrotnie należy traktować tak jakby były ujęte w obu częściach dokumentacji projektowej.
- przed przystąpieniem do robót sprawdzić w odpowiednich projektach roboty związane; ewentualne wady koordynacji przedstawić nadzorowi autorskiemu przed przystąpieniem do robót; prowadzenie robót w przypadku stwierdzenia wad koordynacji projektu jest zabronione; w szczególności zabronione jest prostowanie robót w w oparciu o dokumentację jednej branży bez sprawdzenia ich odniesień do architektury.
- do wykonania należy zastosować materiały i wyroby dopuszczone do obrotu i stosowania w budownictwie na terenie RP i EU.
- całość prac należy wykonać zgodnie z zasadami sztuki budowlanej, obowiązującymi przepisami sanitarnymi, BHP i p.poż., obowiązującymi polskimi normami, normami branżowymi, instrukcjami producentów oraz obowiązującymi warunkami wykonania i odbioru robót.
- roboty nieujęte w dokumentacji, a wynikające z technologii budowy, zastosowania materiałów lub montaż urządzeń winny być uwzględnione w kosztorysie ofertowym Wykonawcy; brak ich wyszczególnienia w dokumentacji nie może stanowić podstawy do rozstrzeń finansowych Wykonawcy w stosunku do Inwestora lub Biura Projektów.
- wykonawca jest zobowiązany do dokonania obrotu robót na podstawie którego dokonywany będzie zakup określonych ilości materiałów.
- wszystkie materiały i systemy są produktami sugerowanymi i może nastąpić ich zamiana na produkt inny pod warunkiem, że będzie równoważny; równoważny oznacza: taki sam lub lepszy pod względem technicznym, ilościowym, jakościowym i estetycznym.
- wszystkie wymiary, poziomy i specyfikacje należy sprawdzić przed rozpoczęciem budowy, dokonaniem zamówień.
- elementy wykańczające obiekt, w tym elewacje, należy przedstawić w formie prób kolorystyczno-materiałowych do akceptacji Głównego Projektanta w trakcie nadzoru autorskiego.
- jakiegokolwiek wątpliwości lub niejasności należy wyjaśnić z Głównym Projektantem.

SCHEMAT PODZIAŁU BUDYNKU

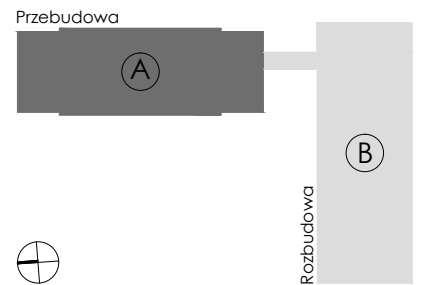

PROJEKT WYKONAWCZY
Projekt stanowi własność Inwestora (Firma).
R303 Pracownia Architektoniczna Grzegorz Żeleńki.
Wszystkie prawa w tym prawa autorskie, zastrzeżone.
Opracowanie, kopiowanie i wykorzystywanie bez pisemnej zgody pracowni zabronione.

PROJEKTANT:
mgr inż. arch. Grzegorz Żeleńki
nr upr. PO/KK/423/2011

SPRAWDZAJĄCY:
mgr inż. arch. Patryk Pniewski
nr upr. PO/KK/287/2009

OPRACOWUJĄCY:
mgr inż. arch. Anna Sokalska
mgr inż. arch. Joanna Rago - Dobrowska
inż. arch. Michał Malewicz
mgr inż. arch. Agnieszka Ziolkowska

OBIĘT:
ROZBUDOWA, PRZEBUDOWA WRAZ ZE ZMIANĄ SPOSOBU UŻYTKOWANIA BUDYNKU BYŁEJ SZKOŁY PRZEZNACZONEGO NA TĘDOKACJĘ I INKUBATOR PRZEDSIĘBIORCZOŚCI W ZDZIWOJU NOWYM I ZDZIWOJU STARYM JAKO SPOŚÓB NA REWITALIZACJĘ TERENÓW WYSIEDLANYCH PRZEZ NIEMIECKIEGO OKUPANTA W CZASIE II WOJNY ŚWIATOWEJ

LOKALIZACJA:
dz. nr 129/4, 130; obr. 0051 Zdziwój Nowy
dz. nr 10; obr. 0052 Zdziwój Stary
gm. Chorzelski, powiat Przasnyski

PRZEDMIOT WYSTUDNIU:
**CZĘŚĆ BUDYNKU A
RZUT PODZIEMIA
ARANŻACJA**

BRANŻA: ARCHITEKTURA
SKALA: 1:50
DATA: styczeń 2018
AR. PRZEBUD.

W-1