
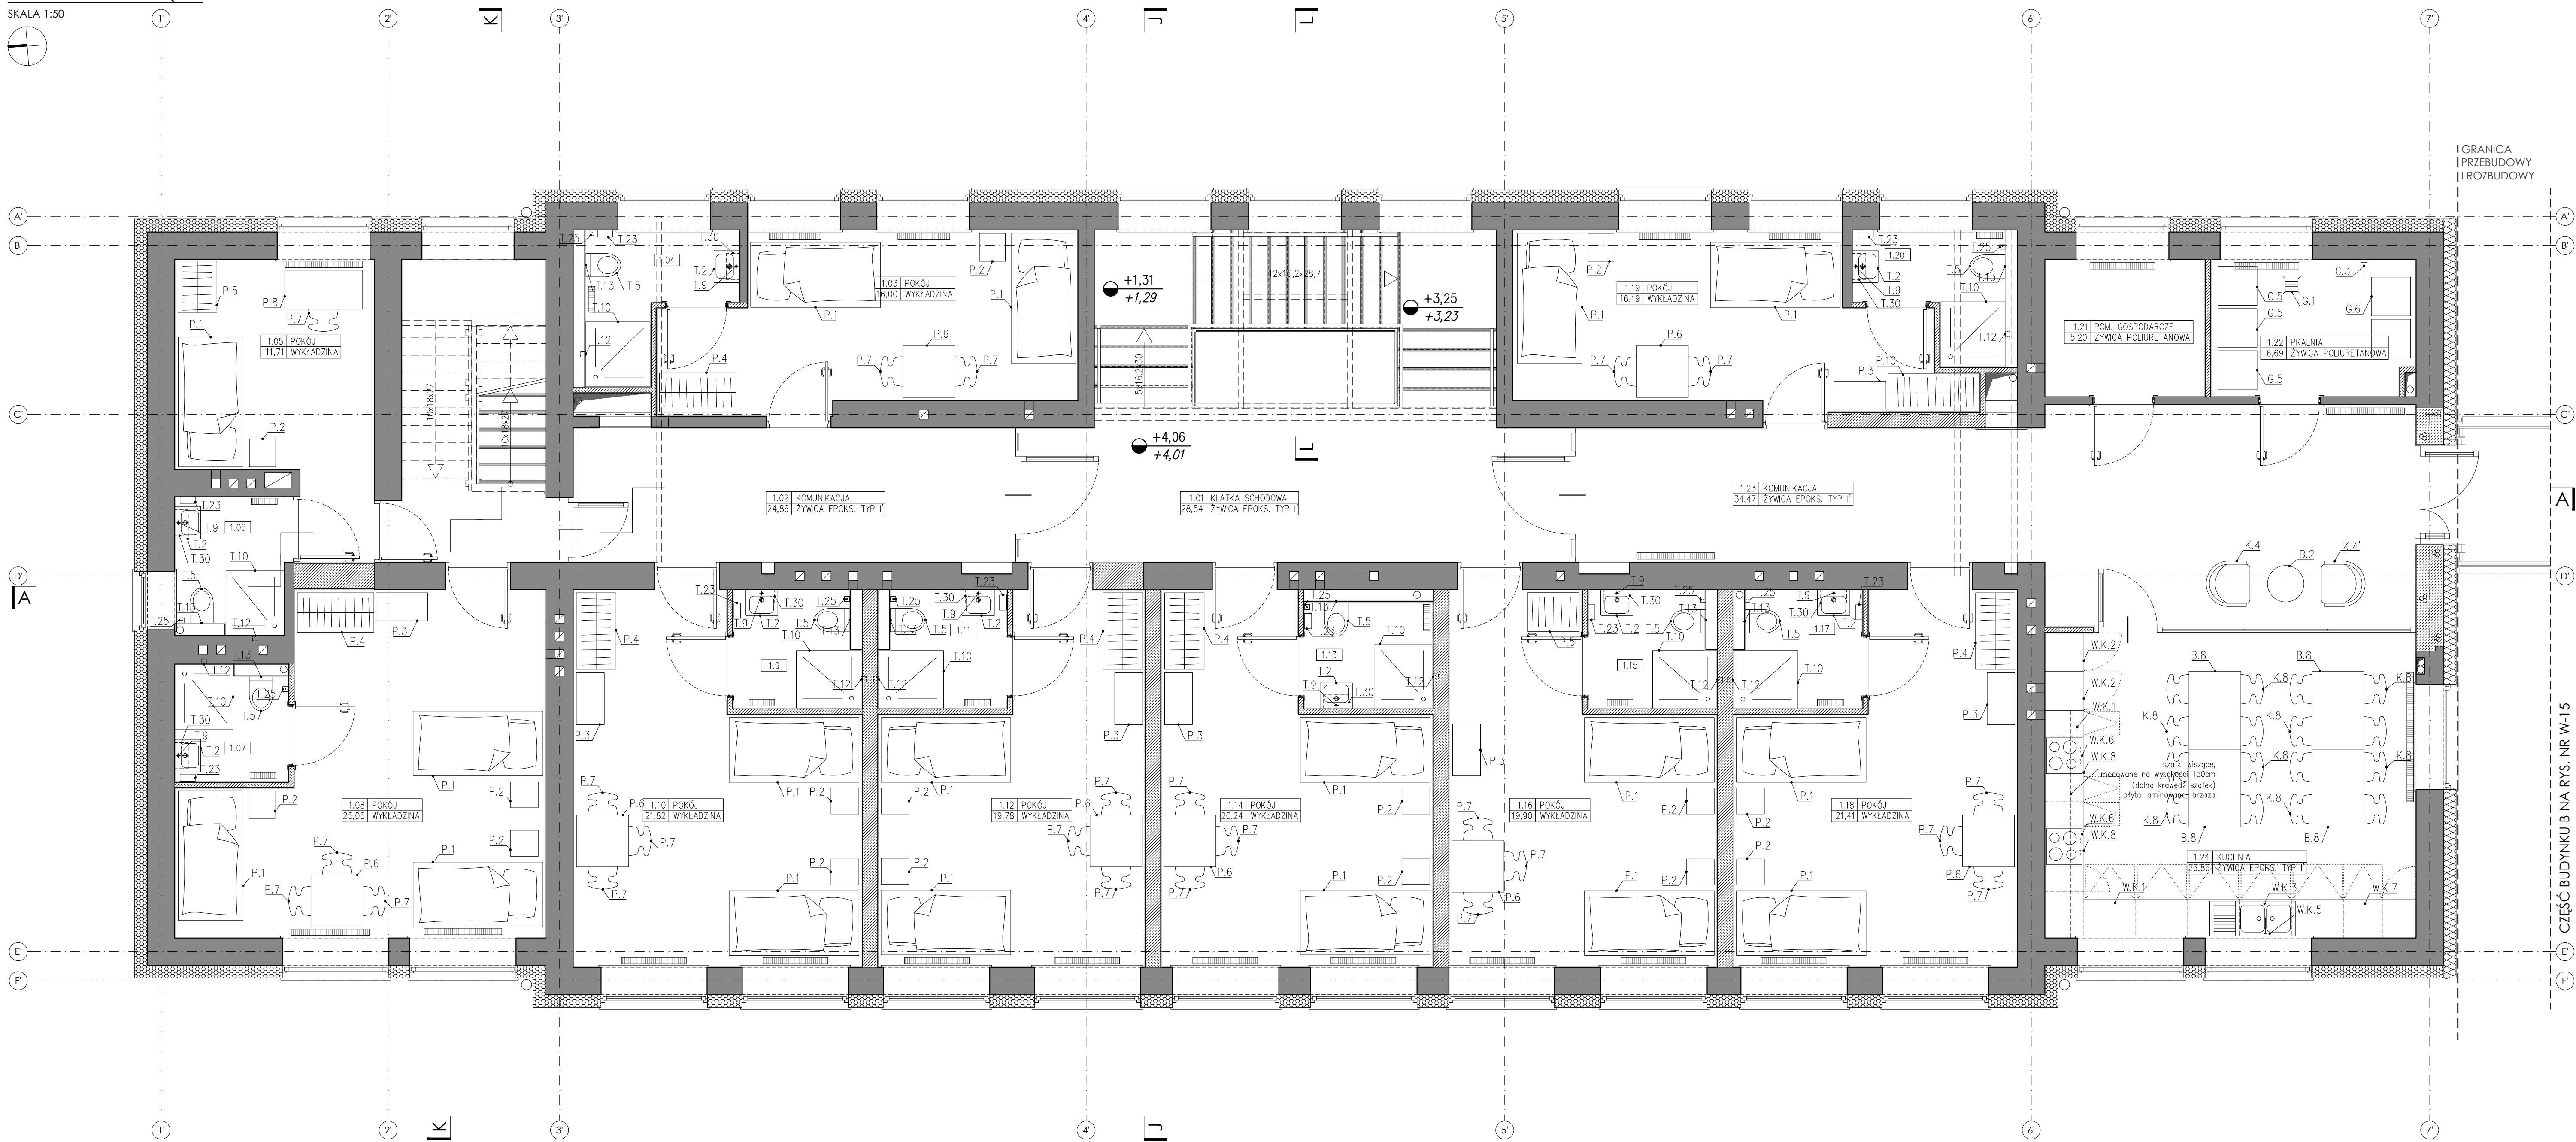


SKALA 1:50

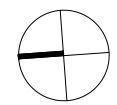

oznaczenie na rysunku	Opis	ilość, części
KRZESŁA, FOTELE I SOFY		
K.2.S.4	fotel tapicerowany; konstrukcja nóg metalowa, malowana proszkowo na kolor grafitowy RAL 7024; obicie połostrowe huderzopadze; gestkość 260g/m ² , kolor jasnolazary	1
K.4	fotel tapicerowany; konstrukcja nóg metalowa, malowana proszkowo na kolor grafitowy RAL 7024; obicie połostrowe huderzopadze; gestkość 260g/m ² , kolor grafitowy	1
K.8	krzesło, wym. 49,5x42 cm, h=84 cm, wysokość siedziska h=43 cm; nogi z illego drewna, jesion; siedzisko ze sklejki PCL, kolor biały	16
BIURKA I STOLY		
B.2	stolik kawowy, fr. 56 cm, h=44 cm; nogi drewniane, jesion, bejcowany i lakierowany na czarno; blat HPL gr. 10 mm, biały z czarnym rantem	1
B.8	stół, wym. 80x120 cm, h=74,0 cm; nogi z illego drewna, jesion; blat z płyty melaminowej gr. 25 mm, kolor grafitowy, matowy	1
WYPOSAŻENIE KUCHENNE, SOCJALNE		
W.K.1	zabudowa meblowa h=85 cm, korpus i fronty z laminowanej płyty HDF, broza; blat z laminowanej płyty HDF, gr. 3,8 cm, szer. 60 cm, kolor grafitowy	1
W.K.2	zabudowa meblowa ładości, kucharki mikrofalowej, pełna wysokość pomieszczenia; blat i fronty z laminowanej płyty HDF, broza; chłodziarko-zamrażarka max. h=49 cm, kuchenka mikrofalowa, kolor czarny, montowana na wysokości max. h=120 cm	2
W.K.3	zlewomywak stalowy, dwukomorowy z ociekaczem; wym. 120x60 cm	1
W.K.5	wywleka zlewomywakowa, h=35,5 cm, kolor czarny	1
W.K.6	płyta grzejna indukcyjna, kolor czarny; 4 pola	2
W.K.7	zmywarka w zabudowie, płyt HDF	1
W.K.8	piekarnik w zabudowie, kolor czarny	2
WYPOSAŻENIE POM. GOSPODARCZYCH		
G.1	wpusł podłogowy, wym. 10x10 cm, stal nierdzewna	1
G.3	zawór ze złączką do węzła	1
G.5	prafka, max. wym. (szer.x gł.x wys.) 60x60x85 cm; kolor biały; ładowność: min. 8 kg	3
G.6	szusznarka, wym. (szer.x gł.x wys.) 60x60x85 cm; kolor biały; ładowność: min. 8 kg	2
WYPOSAŻENIE TOALET I ŁAZIENEK		
T.2	toilet z otworem na baterię umywalkową, mocowana do ściany, z szafką podumywalkową; wym. (dł.x szer.x wys.) 40x30x15,5 cm; góra umywalki na wys. 85 cm od podłogi; ceramika, kolor biały; szafka mocowana do ściany, z szafki; wym. (dł.x szer.x wys.) 39,5x49x55 cm, kolor biały; szafka wykonana z płyty wiłgociepłodowej	9

oznaczenie na rysunku	Opis	ilość czer. w m
T.9	miska utwardzona, podwieszana, wym. (dł x szer x wys): 56x37x44 cm; ceramizacja, kolor biały	9
T.15	balustrada ujętkowa jednochwytowa z mieszaczem ceramicznym oraz perforatorem; h=19,2 cm, chromowana	9
T.10	blatki przyszywane, akrylowe; wysokość 30 mm, odpływ 8, 90 mm; kolor biały; kabina przyszywana; wysokość barierki, wys. 19,5 cm; kształt barierki, skłódka chromowana	9
T.12	zestaw przyszywało ścienny; szafka przyszywana 8, 125 mm, chrom; możliwa zmiana strumienia przysięk na słuchawce; wąż przyszywany z powierzchnią metaliczną; drążek przyszywany dł. 90 cm, chrom; balustrada przyszywana podtylnikowa, jednochwytowa; wym. rozetły 8, 143 mm; chrom	9
T.13	pracyk spłukujący wym. 15x20x15 cm 2 zakrepy spłukujące; chrom	9
T.23	kość na ściany, wym. 23,4x28,5x10,7 mm; 7 gat. stal nierdzewna szatfkowana; mocowany do ściany na wys. 45 cm (dłina krawędź śmiełaka)	9
T.25	szatfkota do WC; wym. 8,5x8,53x9 cm; stal nierdzewna szatfkowana; mocowana do ściany na wys. 15 cm (dłina krawędź obudowy szatfki)	9
T.30	szafka wisząca z lustrem, wym. 40x6x421 cm; 2 regulowane półki; korpus i drzwi z płyty wiórowej laminowanej, kolor biały; półki: skłódka harlowana	9
WYPOSAŻENIE POKÓJ MIESZKAŁYCH		
P.1	kółko, wym. [szer x gł x wys]: 19,5x207x81 cm; z pojemnikiem na pościel (podnoszony stółek), korpus z płyty laminowanej, kolor biały; pod kąłem szatfkowym, [szer x gł x wys]: 197x67x17,5 cm; wyposażona w 4 kółka do powierzchni laminowanej; korpus szatfkowy z płyty laminowanej, kolor biały; front szatfki z płyty laminowanej, dąb; materac, wym. 90x200 cm, h=19 cm	18
P.2	stół nocny, wym. [szer x gł x wys]: 40x48x52 cm; szatfkota z płyty wiórowej, malowanej farbą akrylową; fronty szatfki - wodoodporna płyta pilśniowa, malowana farbą akrylową, kolor biały	16
P.3	komoda, wym. [szer x gł x wys]: 80x43x97 cm; 8 szatfk; korpus z płyty wiórowej, malowanej farbą akrylową; fronty szatfki - wodoodporną płytę pilśniową, malowaną farbą akrylową, kolor biały	7
P.4	szafa [szer x gł x wys]: 118x61x202 cm; 2x drzwi przesuwne, 4 szatfki; korpus z płyty wiórowej laminowanej, kolor biały	6
P.5	szafa [szer x gł x wys]: 79x61x202 cm; 2x drzwi przesuwne; korpus z płyty wiórowej laminowanej, kolor biały; wyposażona w lustro na zewnątrz	2
P.6	stół stylk, 80,0x80,0 cm; h=74,0 cm; nogi z litego drewna, jeson; blat z płyty melaminowej h=32 mm, kolor biały, matowy	3
P.7	kzeseł, wym. 48,5x 42 cm, h=84 cm; szatfkota h=43 cm; nogi z litego drewna, jeson; siedzisko ze skłójki PCL, kolor biały	23
P.8	biurko, wym. 120,0x60,0 cm, h=74 cm; konstrukcja nogi - rama z profili 60x20 mm, stalowa, kolorRAL 901; korpus z płyty melaminowej gr. 38 mm, kolor biały, matowy	1
P.10	zabudowa meblowa; gł. 38 cm, szer. 140 cm; h=28 cm; wyposażenie: pomieszczenie (wymiary średnich budowlanych średnic stolarnicowych); korpus i drzwi z płyty MDF, kolor biały	1

ŚCIANY ISTNIEJĄCE




- wszystkie elementy wyposażenia wnętrza oraz wykończenia w kolorach skali szarości - od bieli do czerni - chyba, że w dokumentacji wskazano inny kolor danego elementu.

- jako nadrzędną należy traktować branżę

[illegible]

Przebudowa

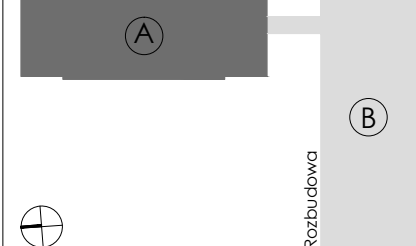

222

 PRACOWNIA ARCHITEKTURA I INTERIERY	PROJEKT WYKONAWCZ
Projekt stanowi własność intelektualną firmy R3D3 Pracownia Architektoniczna Grzegorz Zieliński Wszelkie prawa, w tym prawa autorskie, zastrzeżone Opracowywanie, kopiowanie i wykorzystywanie bez pisemnej zgody pracowni zabronione	

mgr inż. arch. Grzegorz Zięte
nr upr. PO/KK/423/20

mgr inż. arch. Patryk Pniowski
nr upr. PO/KK/287/2010

OPRACOWANIE:
mgr inż. arch. Anna Sokalska
mgr inż. arch. Joanna Tłaga - Dąbrowska

mgr inż. arch. Michał Malewicz
mgr inż. arch. Agnieszka Ziolkowska

ROZBUDOWA, PRZEBUDOWA WRA
ZE ZMIANĄ SPOSOBU UŻYTKOWANI

BUDYNKU BYŁEJ SZKOŁY PRZEZNACZONEGO
NA "EDUKACYJNY INKUBATOR
PRZEDSIĘBIORCZOŚCI W ZDZIWÓJU NOWY

I ZDZIWOJU STARYM[®] JAKO SPOŚĆ
NA REWITALIZACJĘ TERENÓW
WYSIEDLANYCH PRZEZ NIEMIECKIEG

LOKALIZACJA:

dz. nr 10; obr. 0052 Żdziwój Stary
gm. Chorzele, powiat Przasnyski

PRZEDMIOT RYSUNKU: CZĘŚĆ BUDYNKU, BŁOT I RIETR

WYPOSAŻENIE WNĘTR

BRANŻA: ARCHITEKTURA	SKALA: 1:50
----------------------	-------------

DATA:	styczeń 2018	NR RYSUNKU:	W-13
-------	--------------	-------------	------