


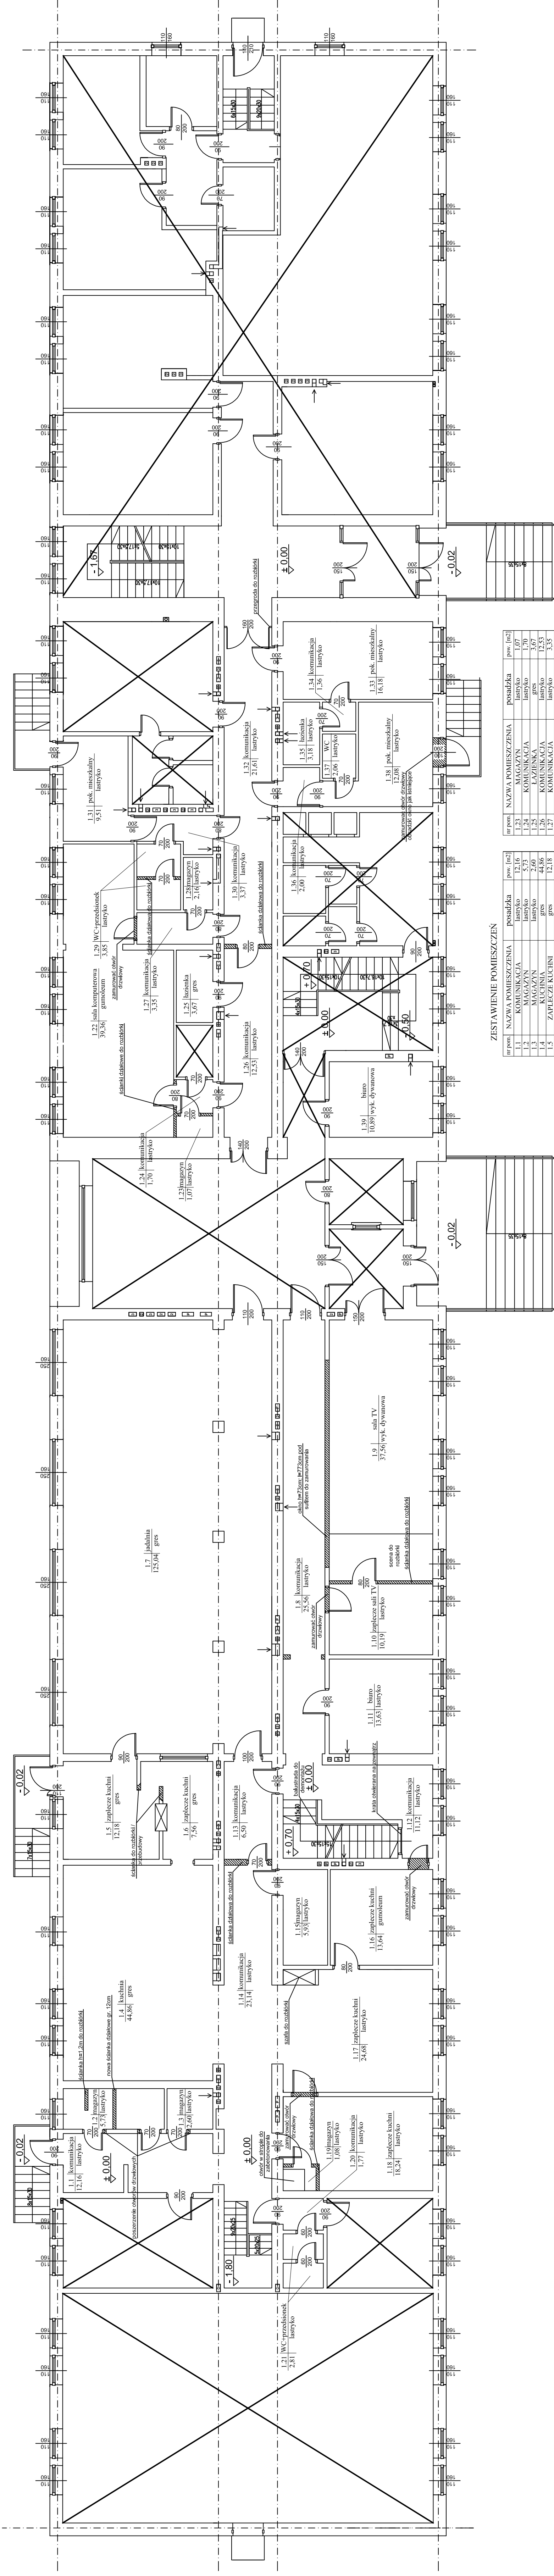

ZESTAWIENIE POMIESZCZEŃ

nr pom.	NAZWA POMIESZCZENIA	pow. [m ²]	posadzka	pow. [m ²]
1.1	KOMUNIKACJA	12,16	łazienko	1,07
1.2	MAGAZYN	5,73	łazienko	1,70
1.3	MAGAZYN	2,60	łazienko	3,67
1.4	KUCHNIA	44,86	gres	12,53
1.5	ZAPLECZE KUCHNI	12,18	gres	3,35
1.6	ZAPLECZE KUCHNI	7,56	gres	2,16
1.7	ZAPLECZE KUCHNI	7,56	gres	3,37
1.8	KOMUNIKACJA	25,56	łazienko	9,51
1.9	SALA TV	37,56	wyk. dywanowa	21,61
1.10	ZAPLECZE Sali TV	10,19	łazienko	16,18
1.11	BIURO	13,63	łazienko	3,36
1.12	KOMUNIKACJA	11,12	łazienko	3,18
1.13	KOMUNIKACJA	23,40	łazienko	2,06
1.14	MAGAZYN	5,93	łazienko	12,08
1.15	ZAPLECZE KUCHNI	13,64	łazienko	10,89
1.16	ZAPLECZE KUCHNI	24,68	łazienko	RAZEM
1.17	ZAPLECZE KUCHNI	18,24	łazienko	555,91
1.18	ZAPLECZE KUCHNI	1,08	łazienko	
1.19	MAGAZYN	2,81	łazienko	
1.20	KOMUNIKACJA	39,36	łazienko	
1.21	WC-przedsionek		łazienko	
1.22	SALA KOMPUTEROWA		łazienko	

BPI SZCZYTNO Biuro Projektowo Inwestycyjne Adam Wardecki 06-330 CHORZELE ul. Padewskiego 31 tel./fax 89 623 18 61	Mazowieckie Centrum Sportów Zimowych "Kompleks Przasnysz"		Ref. typ.
	Zadanie 1 - Remont interaktywnego Szkoła Podstawowa		W-1
	w Przasnyszu przy ul. Mazowieckiej 25		skala:
	Przedmiot rysunku:		1:100
Stanowisko Właściciel/projektant Asystent projektanta	Inwestor:		data:
	Powiat Przasnyski, 06-300 Przasnysz, ul. Św. St. Kostki 5		25.02.2014
mgr inż. Adam Wardecki		numer uprawnień	podpis
mgr inż. Kamil Kiryński		WAW/0046/PWOS/06	
		WAW/0092/OWOK/10	