


CZĘŚĆ BUDYNKU A - PODZIEMIE
ODWRÓCONY RZUT SUFITU

SKALA 1:50

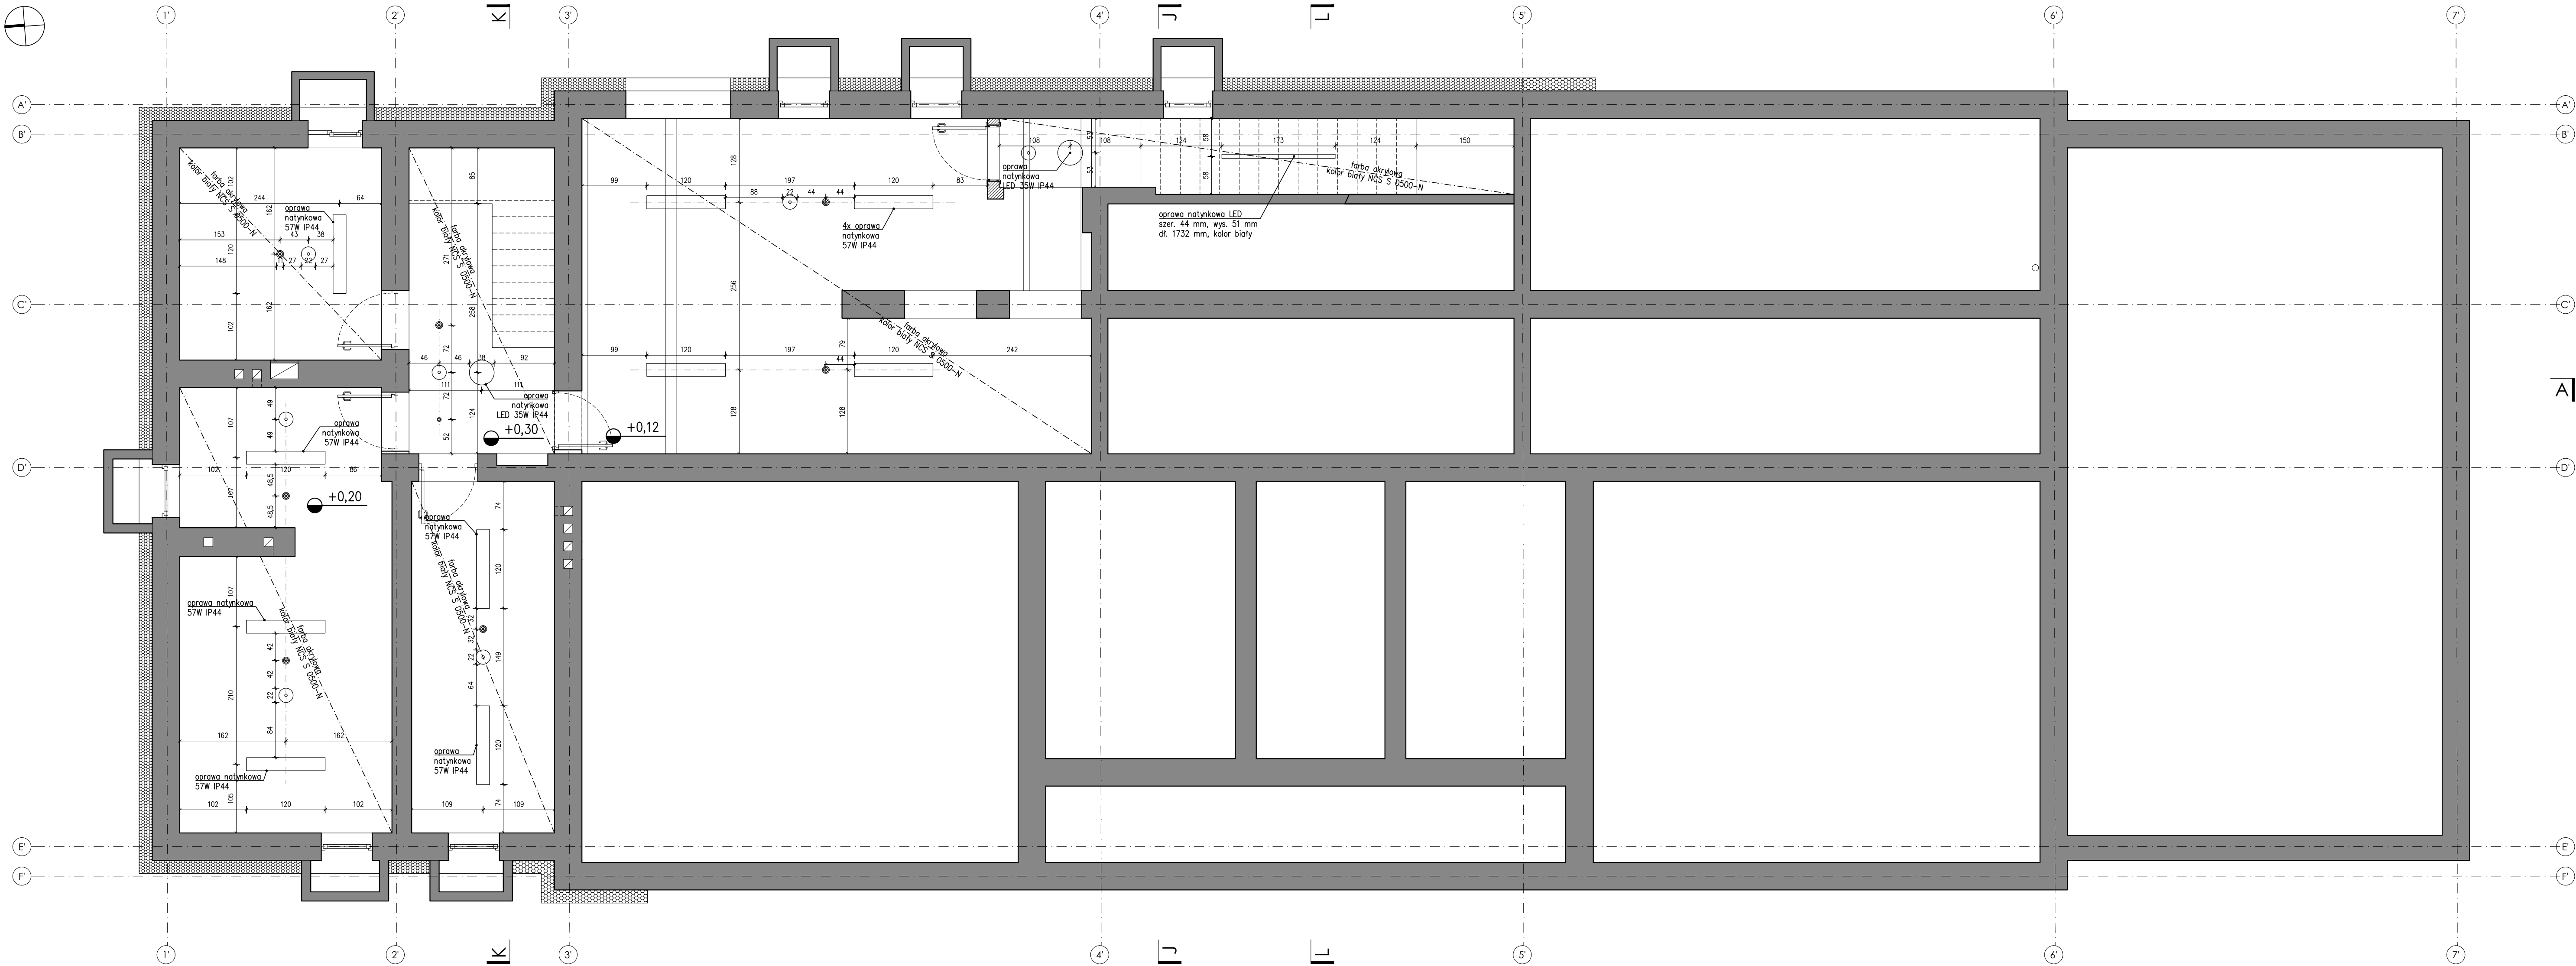

OZNACZENIA GRAFICZNE

- czujka optyczną dymu, kolor identyczny z kolorem wykończonej powierzchni sufitu
- oświetlenie awaryjne, śr. 202 mm;
- czujnik obecności 360°, kolor identyczny z kolorem wykończonej powierzchni sufitu
- router Wi-Fi dostępowy, kolor identyczny z kolorem wykończonej powierzchni sufitu
- anemostat, z blachy nierdzewnej lub stalowej ocynkowanej, kolor biały RAL 9003
- oświetlenie ewakuacyjne; obudowa z poliwęglanu, z kłosem opalizowanym; wym. 325x250x41 mm
- kinkiet tażienkowy IP 44, śr. 6cm, h=70cm; oprawa chromowana, szkło matowe wys. montażu 150 cm (środek oprawy)

OZNACZENIA MATERIAŁÓW

- ŚCIANY ISTNIEJĄCE
- ▨ STYROPIAN / STYROPUR
- ▨ WELNA MINERALNA

UWAGI SZCZEGÓLNE:


- wszystkie elementy sufitowe wyposażenia wnętrz oraz wykończenia w kolorach skali szarości - od bieli do czerni - chyba, że w dokumentacji wskazano inny kolor danego elementu,
- zastosowane elementy sufitowe (czujki, oprawy oświetlenia podstawowego i awaryjnego, routery Wi-Fi, anemostaty etc.) w kolorze identycznym z kolorem wykończonej powierzchni sufitu,
- średnice anemostatów dobrać do średnic odpowiadających kanałów wentylacyjnych (zgodnie z projektem instalacji sanitarnych),
- wymiarowanie elementów od powierzchni ścian w stanie wykończonym,
- wymiarowanie podano w centymetrach.

UWAGI OGÓLNE:

- jako nadrzędna należy traktować branżę architektoniczną,
- rysunki rozpatrywać łącznie,
- projekt należy rozpatrywać całościowo wraz z opisem technicznym i rysunkami branżowymi; wszystkie elementy ujęte w opisie technicznym, a nie ujęte na rysunkach lub odwrotnie należy traktować tak jakby były ujęte w obu częściach dokumentacji projektowej,
- przed przystąpieniem do robót sprawdzić w odpowiednich projektach roboty związane; ewentualne wady koordynacji przedstawić nadzorcowi autorskiemu przed przystąpieniem do robót; prowadzenie robót w przypadku stwierdzenia wad koordynacji projektu jest zabronione;
- w szczególności zabronione jest prowadzenie robót w oparciu o dokumentację jednej branży bez sprawdzenia ich odniesień do architektury,
- do wykonania należy zastosować materiały i wyroby dopuszczone do obrotu i stosowania w budownictwie na terenie RP i EU,
- całość prac należy wykonać zgodnie z zasadami sztuki budowlanej, obowiązującymi przepisami sanitarnymi, BHP i p.poż., obowiązującymi polskimi normami, normami branżowymi, instrukcjami producentów oraz obowiązującymi warunkami wykonania i odbioru robót,
- roboty nieujęte w dokumentacji, a wynikające z technologii budowy, zastosowania materiałów lub montażu urządzeń winny być uwzględnione w kosztorysie ofertowym Wykonawcy; brak ich wyszczególnienia w dokumentacji nie może stanowić podstawy do roszczeń finansowych Wykonawcy w stosunku do Inwestora lub Biura Projektów,
- wykonawca jest zobowiązany do dokonania obmiaru robót, na podstawie którego dokonywany będzie zakup określonych ilości materiałów,
- wszystkie materiały i systemy są produktami sugerowanymi i może nastąpić ich zamiana na produkt inny pod warunkiem, że będzie równoważny; równoważny oznacza: taki sam lub lepszy pod względem technicznym, ilościowym, jakościowym i estetycznym,
- wszystkie wymiary, poziomy i specyfikacje należy sprawdzić przed rozpoczęciem budowy, dokonaniem zamówień,
- elementy wykańczające obiekt, w tym elewacje, należy przedstawić w formie prób kolorystyczno-materiałowych do akceptacji Głównego Projektanta w trakcie nadzoru autorskiego,
- jakiegokolwiek wątpliwości lub niejasności należy wyjaśnić z Głównym Projektantem.

SCHEMAT PODZIAŁU BUDYNKU

Przebudowa

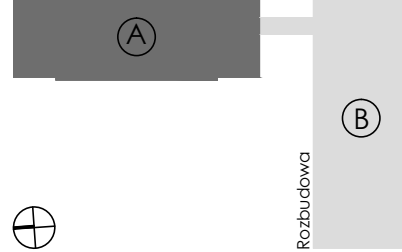

PROJEKT
WYKONAWCZY

Projekt stanowi własność intelektualną firmy:
R3D3 Pracownia Architektoniczna Grzegorz Zieliński
Wszelkie prawa, w tym prawa autorskie, zastrzeżone.
Opracowywanie, kopiowanie i wykorzystywanie
bez pisemnej zgody pracowni zabronione.

PROJEKTANT: mgr inż. arch. Grzegorz Zieliński
nr upr. PO/YK/423/2011

SPRAWDZAJĄCY: mgr inż. arch. Patryk Pniowski
nr upr. PO/YK/287/2009

OPRACOWUJĄCY: mgr inż. arch. Anna Sokalska
mgr inż. arch. Joanna Tłaga - Dąbrowska
inż. arch. Michał Małewczyk
mgr inż. arch. Agnieszka Zielińska

OBJEKT: ROZBUDOWA, PRZEBUDOWA WRAZ
ZE ZMIANĄ SPOSOBU UŻYTKOWANIA
BUDYNKU BYŁEJ SZKOŁY PRZEMACZONEGO
NA "EDUKACYJNY INKUBATOR
PRZEDSIĘBIORCZOŚCI W ZDZIWIUJĄCYM
I ZDZIWIUJĄCYM STARYM" JAKO SPOSOB
NA REWITALIZACJĘ TERENÓW
WYSIEDLANYCH PRZEZ NIEMIECKIEGO
OKUPANTA W CZASIE II WOJNY ŚWIATOWEJ

LOKALIZACJA: dz. nr 129/4, 130; obr. 0051 Zdzisław Nowy
dz. nr 10; obr. 0052 Zdzisław Stary
gm. Choroziel, powiat Przasnyski

PRZEDMIOT RYSUNKU: CZĘŚĆ BUDYNKU A
PODZIEMIE

ODWRÓCONY RZUT SUFITU

BRANŻA: ARCHITEKTURA SKALA: 1:50

DATA: styczeń 2018 NR RYSUNKU: W-24