
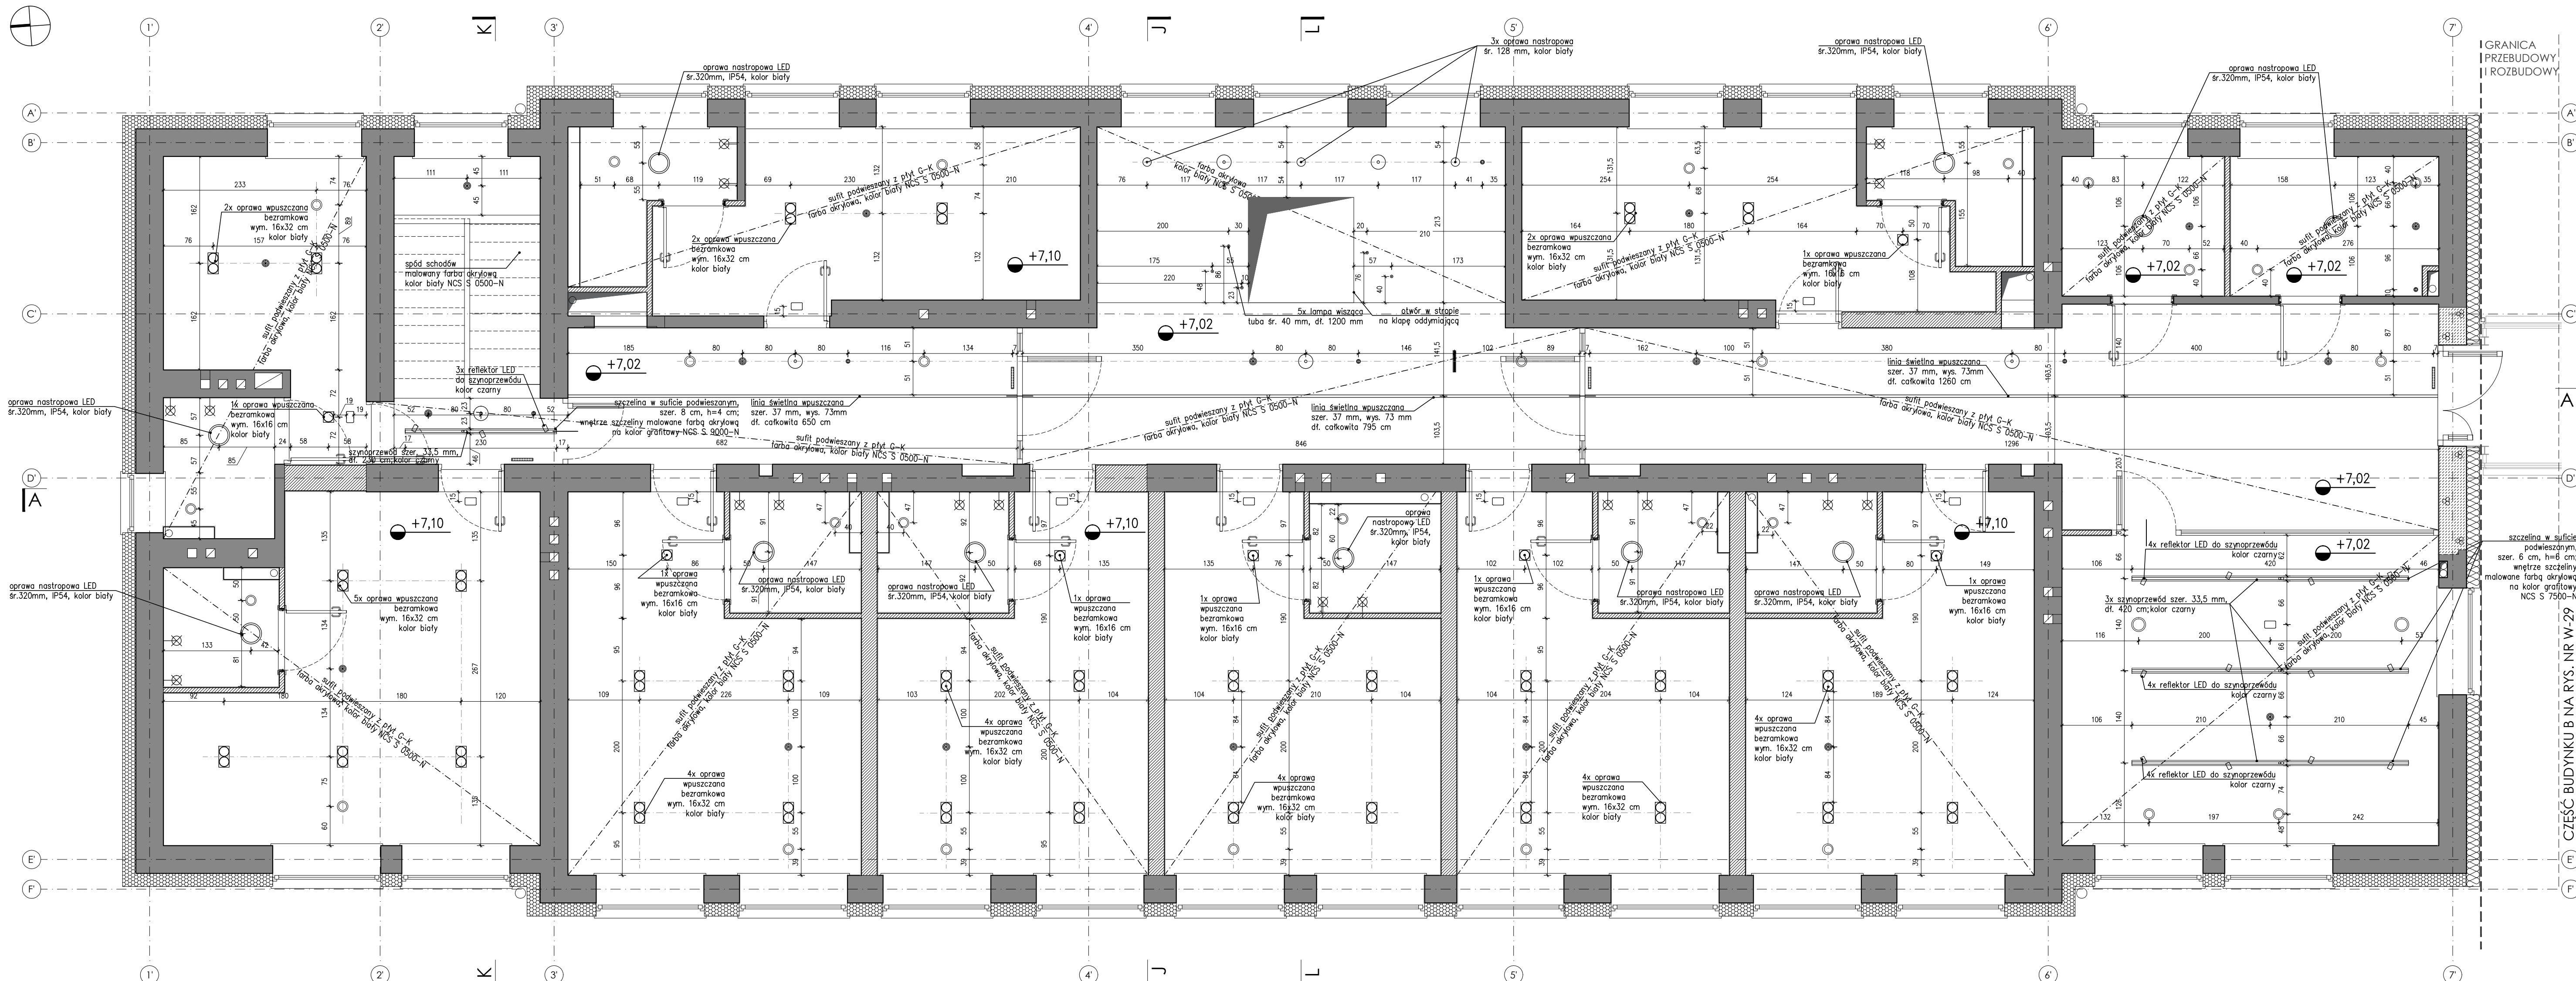


SKALA 1:50

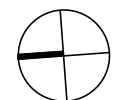

- czujka optyczna dymu, koloru identyczny z kolorem wykończonej powierzchni sufitu
- oświetlenie awaryjne, 9, 202 mm; obudowa z poliwęglanu w kolorze białym
- czujnik obecności 360°, kolor identyczny z kolorem wykończonej powierzchni sufitu
- router Wi-Fi dostępowy, kolor identyczny z kolorem wykończonej powierzchni sufitu
- anemostat, z blachy nierdzewnej lub stalowej ocynkowanej, kolor białeRAL 9003
- oświetlenie ewakuacyjne; obudowa z poliwęglanu, z kloszem opalizującym; rozmiar: 328x204x11mm
- ⊗ kinkiety zewnętrzne IP 44, 8, 6cm, h=70cm; z krawca chromowanego, kolor białeRAL 9003; wys. montażu 150 cm (środek aparatu)

	ŚCIANY ISTNIEJĄCE
	BLOCZKI GAZOBETONOWE
	BLOCZKI SILIKATOWE
	STYROPIAN / STYRODUR
	WEŁNA MINERALNA

- wykryczenia w kolorach skłó zaróci i do bñi do czerni - chyba, że w dokumentacji wskazano inny kolor danego elementu,
- zastosowane elementy sufitowe [czujki, oprawy oświetlenia podstawowego i awaryjnego, routery Wi-Fi, anemostaty etc.] w kolorze identycznym z koloro wykonywanej powierzchni sufitu,
- średnice anemostatów dobrac do średnic odpowiadających otworów wentylacyjnych (zgodnie z projektem instalacji sanitarnych),
- wymiarowanie elementów od powierzchni ścian w stanie wykonywania,
- wymiarowanie podano w centymetrach,

- projekt należy rozpatrywać jako całość
- projekt należy rozpatrywać całościowo wraz z opisem technicznym i rysunkami branżowymi; wszystkie elementy ujęte w opisie technicznym nie należy uwzględniać na rysunkach lub odwrotnie; należy traktować tak jakby były ujęte w obu częściach dokumentacji projektowej;
- przed wyłonieniem wykonawcy, w sprawie w odpowiednich projektach, robót, związane; ewentualne wady koordynacji przedstawić nadzoru autorskiemu przed przystąpieniem do robót; nie należy w tym przypadku stwierdzać wad koordynacji projektu; jest zabronione; jest prowadzenie robót w oparciu o dokumentację jednej z branż;
- sprawdzenia ich odniesień do architektury;
- do wykonania należy zastosować materiały i wyrobki dopuszczone do obrotu i stosowania w budownictwie na terenie RP i UE;
- całość prac należy wykonać zgodnie z zasadami sztuki budowlanej, ogólnymi przepisami, przepisami sanitarnymi, BHP i p.p.oż., obowiązującymi polskimi normami, normami branżowymi, instrukcjami producentów oraz obowiązującymi warunkami wykonania i odbioru robót;
- roboty nieujęte w dokumentacji, a wynikające z technologii budowy, materiałów, metod, sposobu montażu urządzeń winny być uwzględnione w kosztorysie ofertowym Wykonawcy; brak ich wyszczególnienia w dokumentacji nie może stanowić podstawy do roszczeń finansowych Wykonawcy; w stosunku do Inwestora lub Biura Projektów,
- wykonawca jest zobowiązany do dokonania odbioru robót, na podstawie którego dokonywany będzie zakup określonych ilości materiałów;
- wszystkie materiały i systemy są produktami sugerowanymi i może nastąpić ich zmiana; w przypadku zmiany, kosztorys ten będzie równowarzą; równowarzą złączem: taki sam lub lepszy pod względem technicznym, ilościowym, jakościowym i estetycznym; w tym celu wszystkie wymiary, poziomy i specyfikacje należy sprawdzić przed rozpoczęciem budowy, dokonaniem zamówień, elementami wykańczającymi obiekty, a także materiały i systemy w tym celu należy sprawdzić w formie prób korysnyżczo-materiałowych do akceptacji Głównego Projektanta w trakcie nadzoru autorskiego; projektant nie jest odpowiedzialny za niejasności należy wyjśnić z Głównym Projektantem.

R3D3
PRACOWNIA
ARCHITEKTONICZNA

**PROJEKT
WYKONAWCZY**

Projekt stanowi własność intelektualną firmy:
R3D3 Pracownia Architektoniczna Grzegorz Ziętek.
Wszelkie prawa, w tym prawa autorskie, zastrzeżone.
Opracowywanie, kopiowanie i wykorzystywanie
bez pisemnej zgody pracowni zabronione.

mgr inż. arch. Grzegorz Ziętek
nr upr. PO/KK/423/2011

mgr inż. arch. Patryk Pniewski
nr upr. PO/KK/287/2009

OPRACOWANIE:

mgr inż. arch. Anna Sokalska
mgr inż. arch. Joanna Tłaga - Dąbrowska
inż. arch. Michał Malewczyk
mgr inż. arch. Agnieszka Ziółkowska

OBJEKT:

ROZBUDOWA, PRZEBUDOWA WRAZ
ZE ZMIANĄ SPOSOBU UŻYTKOWANIA
BUDYNKU BYŁEJ SZKOŁY PRZEZNACZONEGO
NA "EDUKACYJNY INKUBATOR
PRZEDSIĘBIORCZOŚCI W ZDZIWOJU NOWYM
I ZDZIWOJU STARYM" JAKO SPOŚÓB
NA REWITALIZACJĘ TERENÓW
WYSIEDLANYCH PRZEZ NIEMIECKIEJ
OKUPANTY W CZASIE II WOJNY ŚWIATOWEJ

LOKALIZACJA:
dz. nr 129/4, 130; obr. 0051 Zdziwów Nowy
dz. nr 10; obr. 0052 Zdziwów Stary
gm. Chorzele, powiat Przasnyski

PRZEDMIOT RYSUNKU: CZĘŚĆ BUDYNKU A
I PIĘTRO

ODWROCONY RZUT SUFITU	
PRACOWNIA: ARCHITEKTURA	1:50

BRANŻA: ARCHITEKTURA	SKALA: 1:50
DATA: styczeń 2018	NR RYSUNKU: W-26