
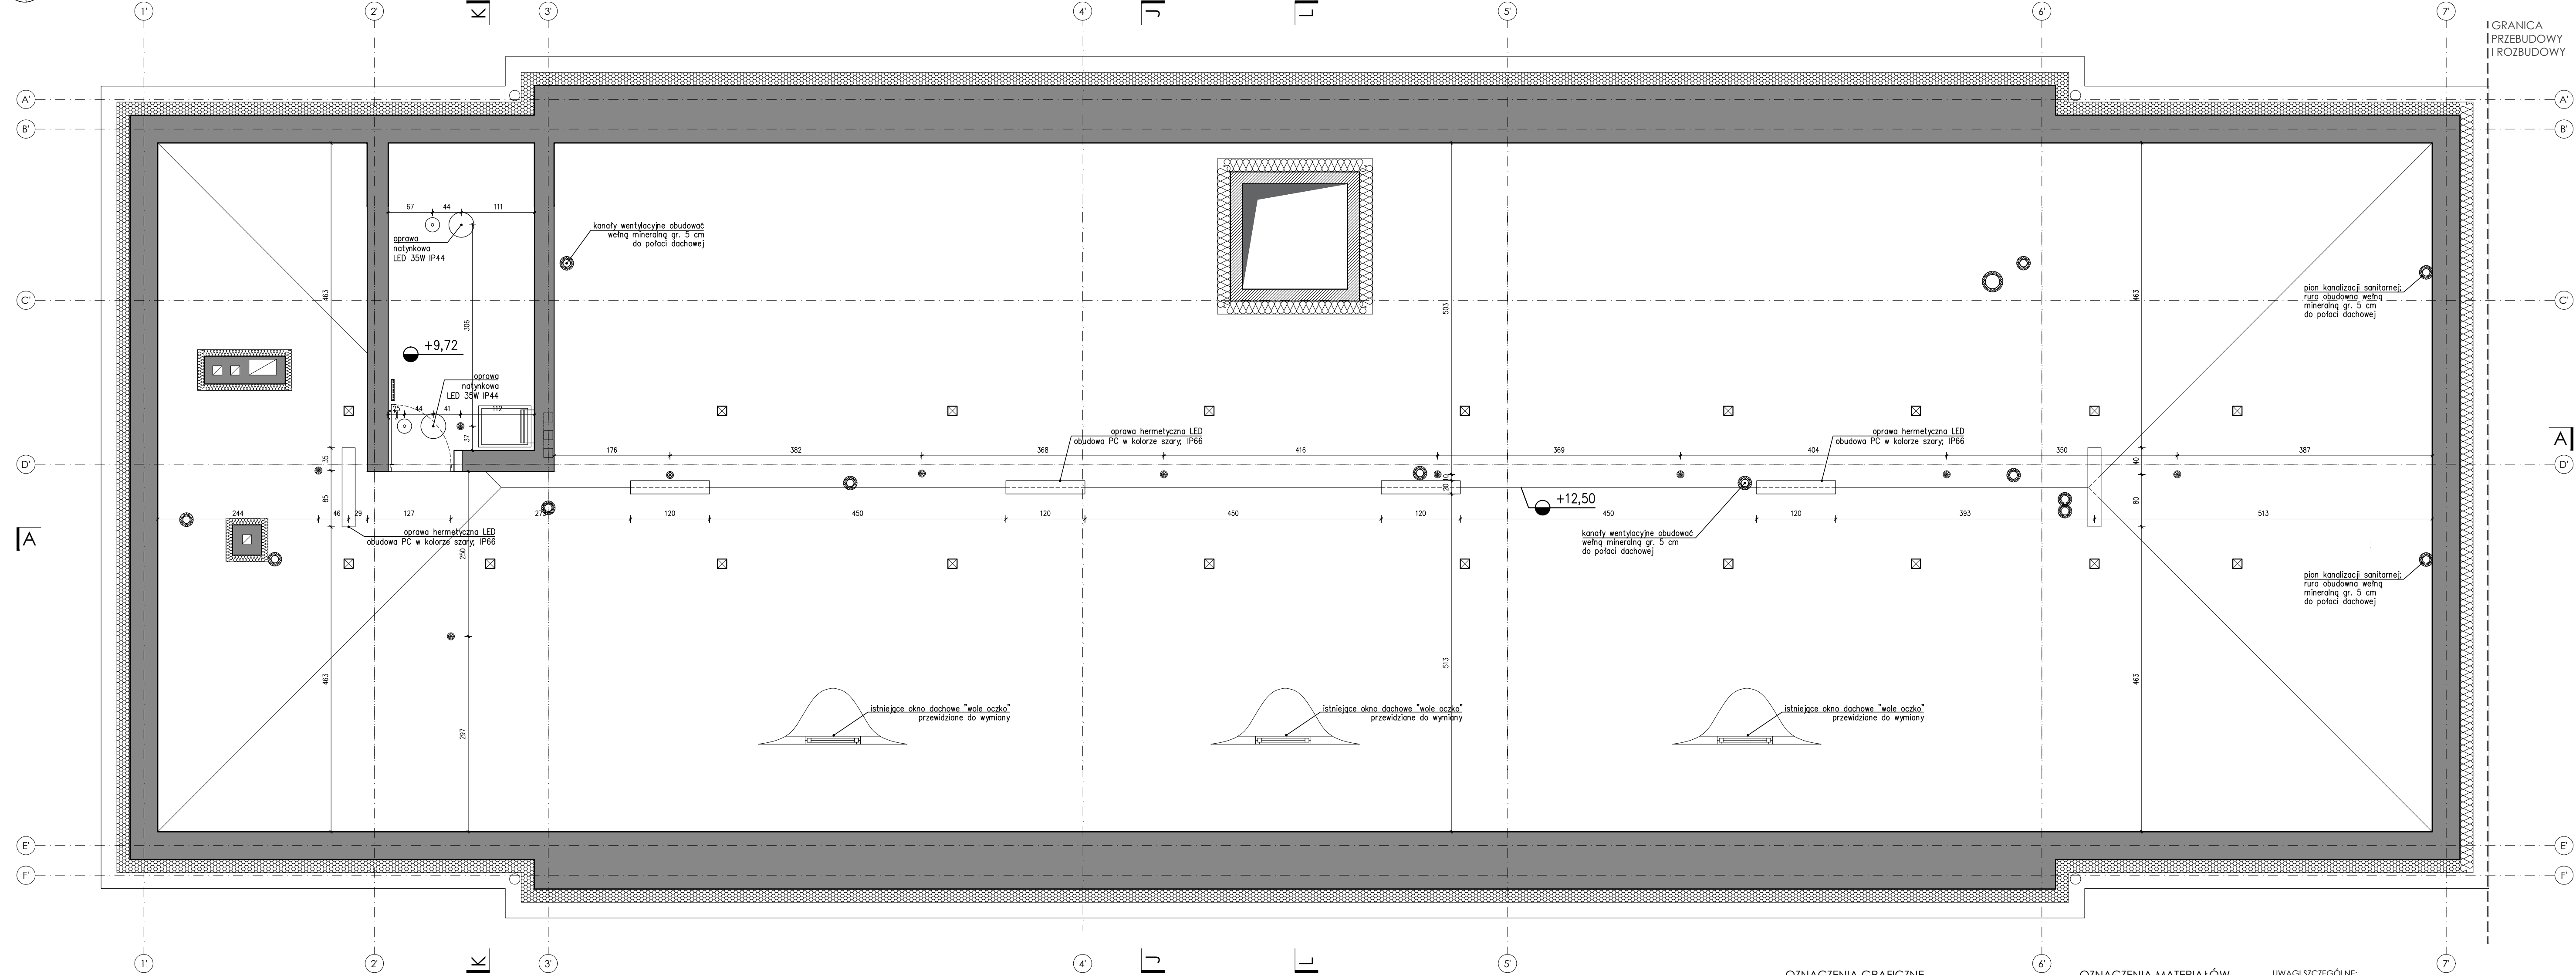


CZĘŚĆ BUDYNKU A - PODDASZE
ODWROCONY RZUT SUFITU

SKALA 1:50

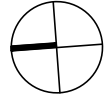

OZNACZENIA GRAFICZNE

- czujka optyczna dymu, kolor identyczny z kolorem wykończonej powierzchni sufitu
- oświetlenie awaryjne, 8r. 202 mm; obudowa z poliwęglanu w kolorze białym
- czujnik obecności 360°, kolor identyczny z kolorem wykończonej powierzchni sufitu
- router Wi-Fi dostępowy, kolor identyczny z kolorem wykończonej powierzchni sufitu
- anemostat, z blachy nierdzewnej lub stalowej ocynkowanej, kolor biały RAL 9003
- oświetlenie ewakuacyjne; obudowa z poliwęglanu, z kloszem opalizującym; wym. 325x250x11 mm
- kinkiet tażenkowy IP 44, 8r. 6 cm, h=70 cm; oprawa chromowana, szkło matowe wys. montażu 150 cm (środek oprawy)

OZNACZENIA MATERIAŁÓW


- ŚCIANY ISTNIEJĄCE
- BLODKI GAZOBETONOWE
- BLODKI SILIKATOWE
- STYROPIAN / STYRODUR
- WĘŁNA MINERALNA

UWAGI SZCZEGÓLNE:

- wszystkie elementy sufitowe wyposażenia wnętrz oraz wykończenia w kolorach skali szarości - od bieli do czerni - chyba, że w dokumentacji wskazano inny kolor danego elementu,
- zastosowane elementy sufitowe (czujki, oprawy oświetlenia podstawowego i awaryjnego, routery Wi-Fi, anemostaty, etc.) w kolorze identycznym z kolorem wykończonej powierzchni sufitu,
- średnice anemostatów dobierać do średnic odpowiadających kanałów wentylacyjnych (zgodnie z projektem instalacji sanitarnych,
- w przestrzeni szachtów na poziomie strupu na I piętrze zastosować przepływy w klasie odporności ogniowej REI 120,
- wymiarowanie elementów od powierzchni ścian w stanie wykończonym,
- wymiarowanie podano w centymetrach.

- UWAGI OGÓLNE:
- jako nadzór należy traktować branż architektoniczną,
 - rysunki rozpatrywać łącznie,
 - projekt należy rozpatrywać całościowo wraz z opisem technicznym i rysunkami branżowymi; wszystkie elementy ujęte w opisie technicznym, a nie ujęte na rysunkach lub odwrotnie należy traktować; fakty były ujęte w obu częściach dokumentacji projektowej,
 - przed przystąpieniem do robót sprawdzić w odpowiednich projektach roboty związane; ewentualne wady koordynacji przedstawić nadzór autorskiemu przed przystąpieniem do robót; prowadzenie robót w przypadku stwierdzenia wad koordynacji projektu jest zabronione;
 - w szczególności zabronione jest prowadzenie robót w oparciu o dokumentację jednej branży bez sprawdzenia ich odniesień do architektury,
 - do wykonania należy zastosować materiały i wyroby dopuszczone do obrotu i stosowania w budownictwie na terenie RP i EU,
 - całość prac należy wykonać zgodnie z zasadami sztuki budowlanej, obowiązującymi przepisami sanitarnymi, BHP i p.p.o., obowiązującymi polskimi normami, normami branżowymi, instrukcjami producentów oraz obowiązującymi warunkami wykonania i odbioru robót,
 - roboty nieujęte w dokumentacji, a wynikające z technologii budowy, zastosowania materiałów lub montażu urządzeń winny być uwzględnione w kosztorysie ofertowym Wykonawcy; brak ich wyszczególnienia w dokumentacji nie może stanowić podstawy do rozszerzeń finansowych Wykonawcy w stosunku do Inwestora lub Biura Projektów,
 - wykonawca jest zobowiązany do dokonania obmiaru robót, na podstawie którego dokonywany będzie zakup określonych ilości materiałów,
 - wszystkie materiały i systemy są produktami sugerowanymi i może nastąpić ich zamiana na produkt inny pod warunkiem, że będzie równoważny; równoważny oznacza: taki sam lub lepszy pod względem technicznym, ilościowym, jakościowym i estetycznym,
 - wszystkie wymiary, poziomy i specyfikacje należy sprawdzić przed rozpoczęciem budowy, dokonaniem zamówień,
 - elementy wykończające obiekt, w tym elewacje, należy przedstawić w formie prób kolorystyczno-materiałowych do akceptacji Głównego Projektanta w trakcie nadzoru autorskiego,
 - jakiegokolwiek wątpliwości lub niejasności należy wyjaśnić z Głównym Projektantem.

SCHEMAT PODZIAŁU BUDYNKU

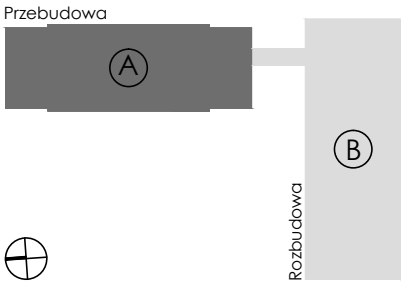

PROJEKT
WYKONAWCZY

Projekt stanowi własność intelektualną firmy: R303 Pracownia Architektoniczna Grzegorz Zieliński. Wszelkie prawa, w tym prawa autorskie, zastrzeżone. Opracowywanie, kopiowanie i wykorzystywanie bez pisemnej zgody pracowni zabronione.

PROJEKTANT: mgr inż. arch. Grzegorz Zieliński
nr upr. PO/KK/423/2011
SPRAWDZAJĄCY: mgr inż. arch. Patryk Pniwski
nr upr. PO/KK/287/2009

OPRACOWUJĄCY: mgr inż. arch. Anna Sokalska
mgr inż. arch. Joanna Tłaga - Dąbrowska
inż. arch. Michał Małewczyk
mgr inż. arch. Agnieszka Ziolkowska

OBJEKT: ROZBUDOWA, PRZEBUDOWA WRAZ Z ZMIANĄ SPOSOBU UŻYTKOWANIA BUDYNKU BYŁEJ SZKOŁY PRZEZNACZONEGO NA "EDUKACYJNY INKUBATOR PRZEDSIĘBIORCZOŚCI W ZDZIWOJU NOWYM I ZDZIWOJU STARYM" JAKO SPOSOB NA RENITAUJACJĘ TERENÓW WYSIEDLANYCH PRZEZ NIEMIECKIEGO OKUPANTA W CZASIE II WOJNY ŚWIATOWEJ

LOKALIZACJA: dz. nr 129/4, 130; obr. 0051 Zdzisław Nowy
dz. nr 10; obr. 0052 Zdzisław Stary
gm. Chorzelski, powiat Przasnyski

PRZEDMIOT RYSUNKU:

CZĘŚĆ BUDYNKU A
ODWROCONY RZUT SUFITU

BRANŻA: ARCHITEKTURA
SKALA: 1:50
DATA: styczeń 2018
NR RYSUNKU: W-27