


CZEŚĆ BUDYNKU A - RZUT PODDASZZA
ARANŻACJA

SKALA 1:50

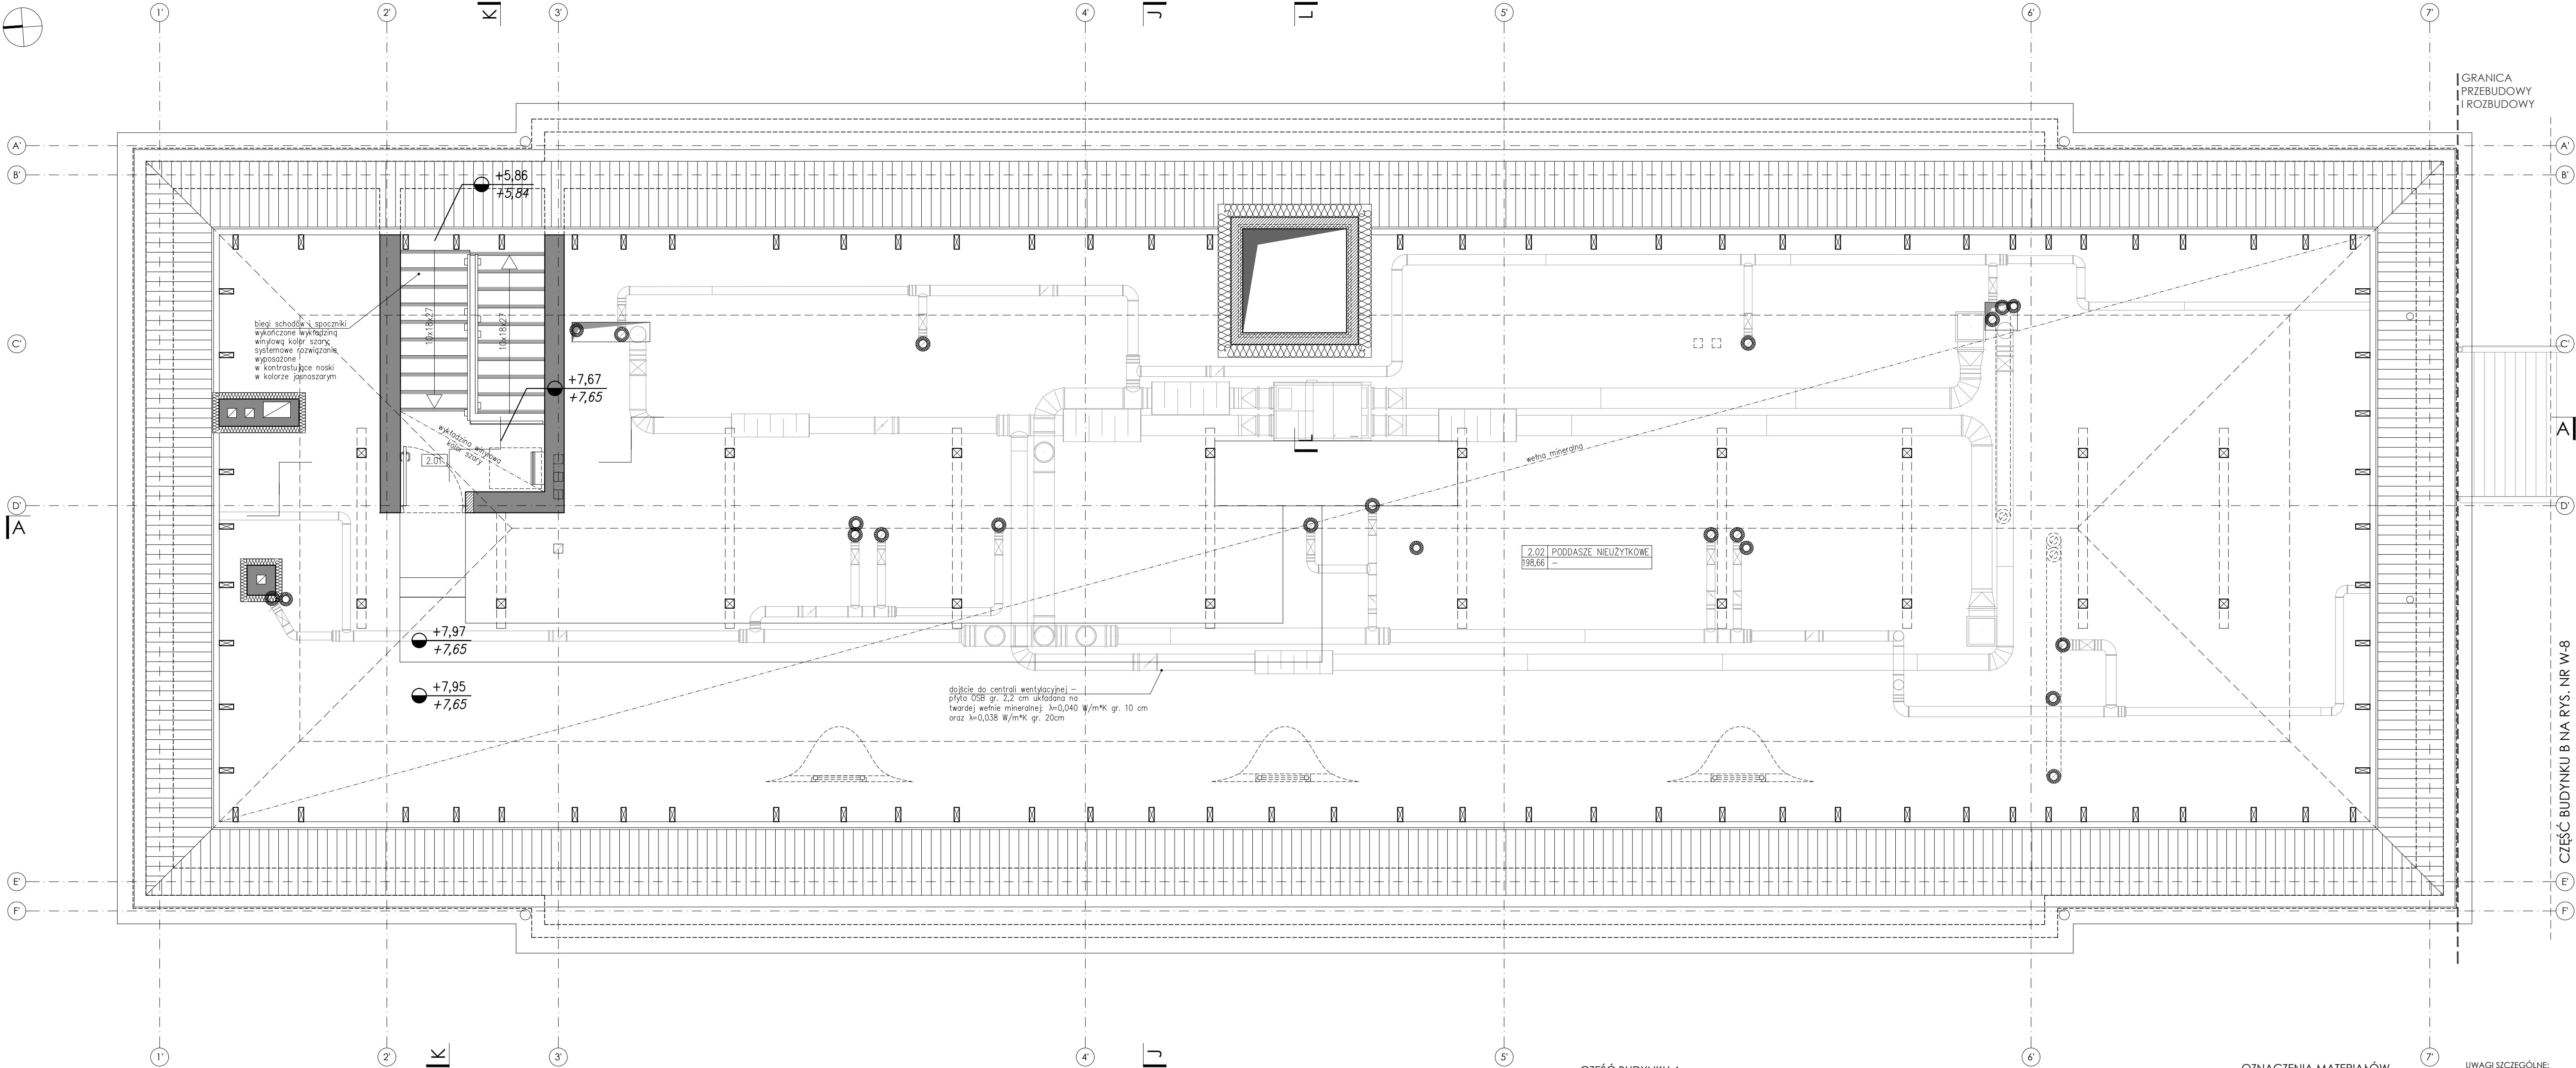

CZEŚĆ BUDYNKU A
II PIĘTRO - ZESTAWIENIE POMIESZCZEŃ

Nr	Nazwa pomieszczenia	Powierzchnia	Posadzka	Ściany	Łistwa cokolowa
2.01	Komunikacja	6,05 m²	wykładzina winylowa, kolor szary; rozwiązanie systemowe wyposażone w noski, kolor jasnoszary	farba akrylowa kolor biały NCS S 0500-N	listwa cokolowa aluminiowa anodowana h=70 mm
2.02	Poddasze nieużytkowe	198,66 m²	twarda wełna mineralna	farba akrylowa kolor jasnoszary NCS S 1000-N	listwa cokolowa aluminiowa anodowana h=70 mm

OZNACZENIA MATERIAŁÓW

- ŚCIANY ISTNIEJĄCE
- WYBURZENIA
- ŻELBET
- BŁOCKI GAZOBETONOWE
- BŁOCKI SILIKATOWE
- STYROPIAN / STYRODUR
- WEŁNA MINERALNA


UWAGI SZCZEGÓLNE:

- wszystkie elementy wyposażenia wnętrz oraz wykończenia w kolorach skal szarości - od białej do czarnej - chyba, że w dokumentacji wskazano inny kolor danego elementu.
- listwy odcinające w progach pomieszczeń o różnych materiałach posadzkowych należy wykonać z kątownika 18x20mm, gr. 3 mm, ze stali nierdzewnej, listwy montowane w osi skrzydeł drzwi.
- we wszystkich pomieszczeniach na ścianach malowanych farbą akrylową barwną (inną niż białą) należy wykonać poziomy pas odcinający pod sufitem, malowany w kolorze białym NCS S 0500-N, szer. 3 cm.
- w pomieszczeniach higieniczno-sanitarnych należy stosować farby i zwywie przeznaczone do takich pomieszczeń, tj. o podwyższonej odporności na wilgoć.

UWAGI OGÓLNE:

- jako nadrzędną należy traktować branżę architektoniczną,
- rysunki rozpatrywać łącznie,
- projekt należy rozpatrywać całościowo wraz z opisem technicznym i rysunkami branżowymi; wszystkie elementy ujęte w opisie technicznym pod nie ujęte na rysunkach lub odwrotnie należy traktować tak jakby były ujęte w obu częściach dokumentacji projektowej,
- przed przystąpieniem do robót sprawdzić w odpowiednich projektach roboty związane; ewentualne wady koordynacji przedstawić nadzorowi autorskiemu przed przystąpieniem do robót; prowadzenie robót w przypadku stwierdzenia wad koordynacji projektu jest zabronione;
- w szczególności zabronione jest prowadzenie robót w oparciu o dokumentację jednej branży bez sprawdzenia ich odniesień do architektury, do wykonania należy zastosować materiały i wyroby dopuszczane do obrotu i stosowania w budownictwie na terenie RP i EU,
- całość prac należy wykonać zgodnie z zasadami sztuki budowlanej, obowiązującymi przepisami sanitarnymi, BHP, i p.poż., obowiązującymi polskimi normami, normami branżowymi, instrukcjami producentów oraz obowiązującymi warunkami wykonania i odbioru robót,
- roboty nieujęte w dokumentacji, a wynikające z technologii budowy, zastosowania materiałów lub montażu urządzeń winny być uwzględnione w kosztorysie ofertowym Wykonawcy; brak ich wyszczególnienia w dokumentacji nie może stanowić podstawy do rozszerzeń finansowych Wykonawcy w stosunku do Inwestora lub Biura Projektów,
- wykonawca jest zobowiązany do dokonania obmiaru robót, na podstawie którego dokonywany będzie zakup określonych ilości materiałów,
- wszystkie materiały i systemy są produktami sugerowanymi i może nastąpić ich zamiana na produkt inny pod warunkiem, że będzie równoważny; równoważny oznacza: taki sam lub lepszy pod względem technicznym, ilościowym, jakościowym i estetycznym,
- wszystkie wymiary, poziomy i specyfikacje należy sprawdzić przed rozpoczęciem budowy, dokonaniem zamówień,
- elementy wykańczające obiekt, w tym elewacje, należy przedstawić w formie prób kolorystycznych-materiałowych do akceptacji Głównego Projektanta w trakcie nadzoru autorskiego,
- jakiegokolwiek wątpliwości lub niejasności należy wyjaśnić z Głównym Projektantem.

SCHEMAT PODZIAŁU BUDYNKU

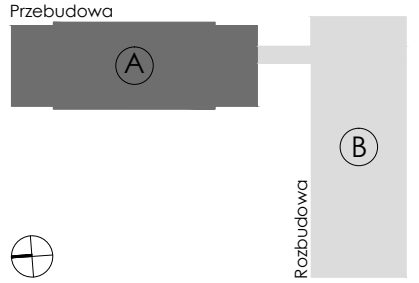

PROJEKT WYKONAWCZY
Projekt stanowi własność Inwestitora. Wszelkie prawa, w tym prawa autorskie, zastrzeżone. Cennikowanie, kopiowanie i wykorzystywanie bez pisemnej zgody pracowni zabronione.

PROJEKTANT:
mgr inż. arch. Grzegorz Ziłek
nr upr. PO/KK/423/2011

SPRAWDZAJĄCY:
mgr inż. arch. Patryk Pilewski
nr upr. PO/KK/287/2009

OPRACOWUJĄCY:
mgr inż. arch. Anna Sokalska
mgr inż. arch. Joanna Tłaga - Dąbrowska
inż. arch. Michał Malewicz
mgr inż. arch. Agnieszka Żółkowska

OBJEKT:
ROZBUDOWA, PRZEBUDOWA WRAZ Z ZMIANĄ SPOSOBU UŻYTKOWANIA BUDYNKU BYŁEJ SZKOŁY PRZEDSIĘBIORCZOŚCI W ZDZIWOJU NOWYM NA "EDUKACYJNY INKUBATOR I ZDZIWOJU STARYM" JAKO SPOŚÓB NA REWITALIZACJĘ TERENÓW WYSIDLANYCH PRZEZ NIEMIECKIEGO OKUPANTA W CZASIE II WOJNY ŚWIATOWEJ

LOKALIZACJA:
dz. nr 129/4, 130; obr. 0051 Zdzisław Nowy
dz. nr 10; obr. 0052 Zdzisław Stary
gm. Charszelo, powiat Przasnyski

PRZEBUDOWA I ROZBUDOWA
CZEŚĆ BUDYNKU A
RZUT PODDASZA
ARANŻACJA

BRANŻA: ARCHITEKTURA
SKALA: 1:50
DATA: styczeń 2018
NR WYSIADKI: W-4