
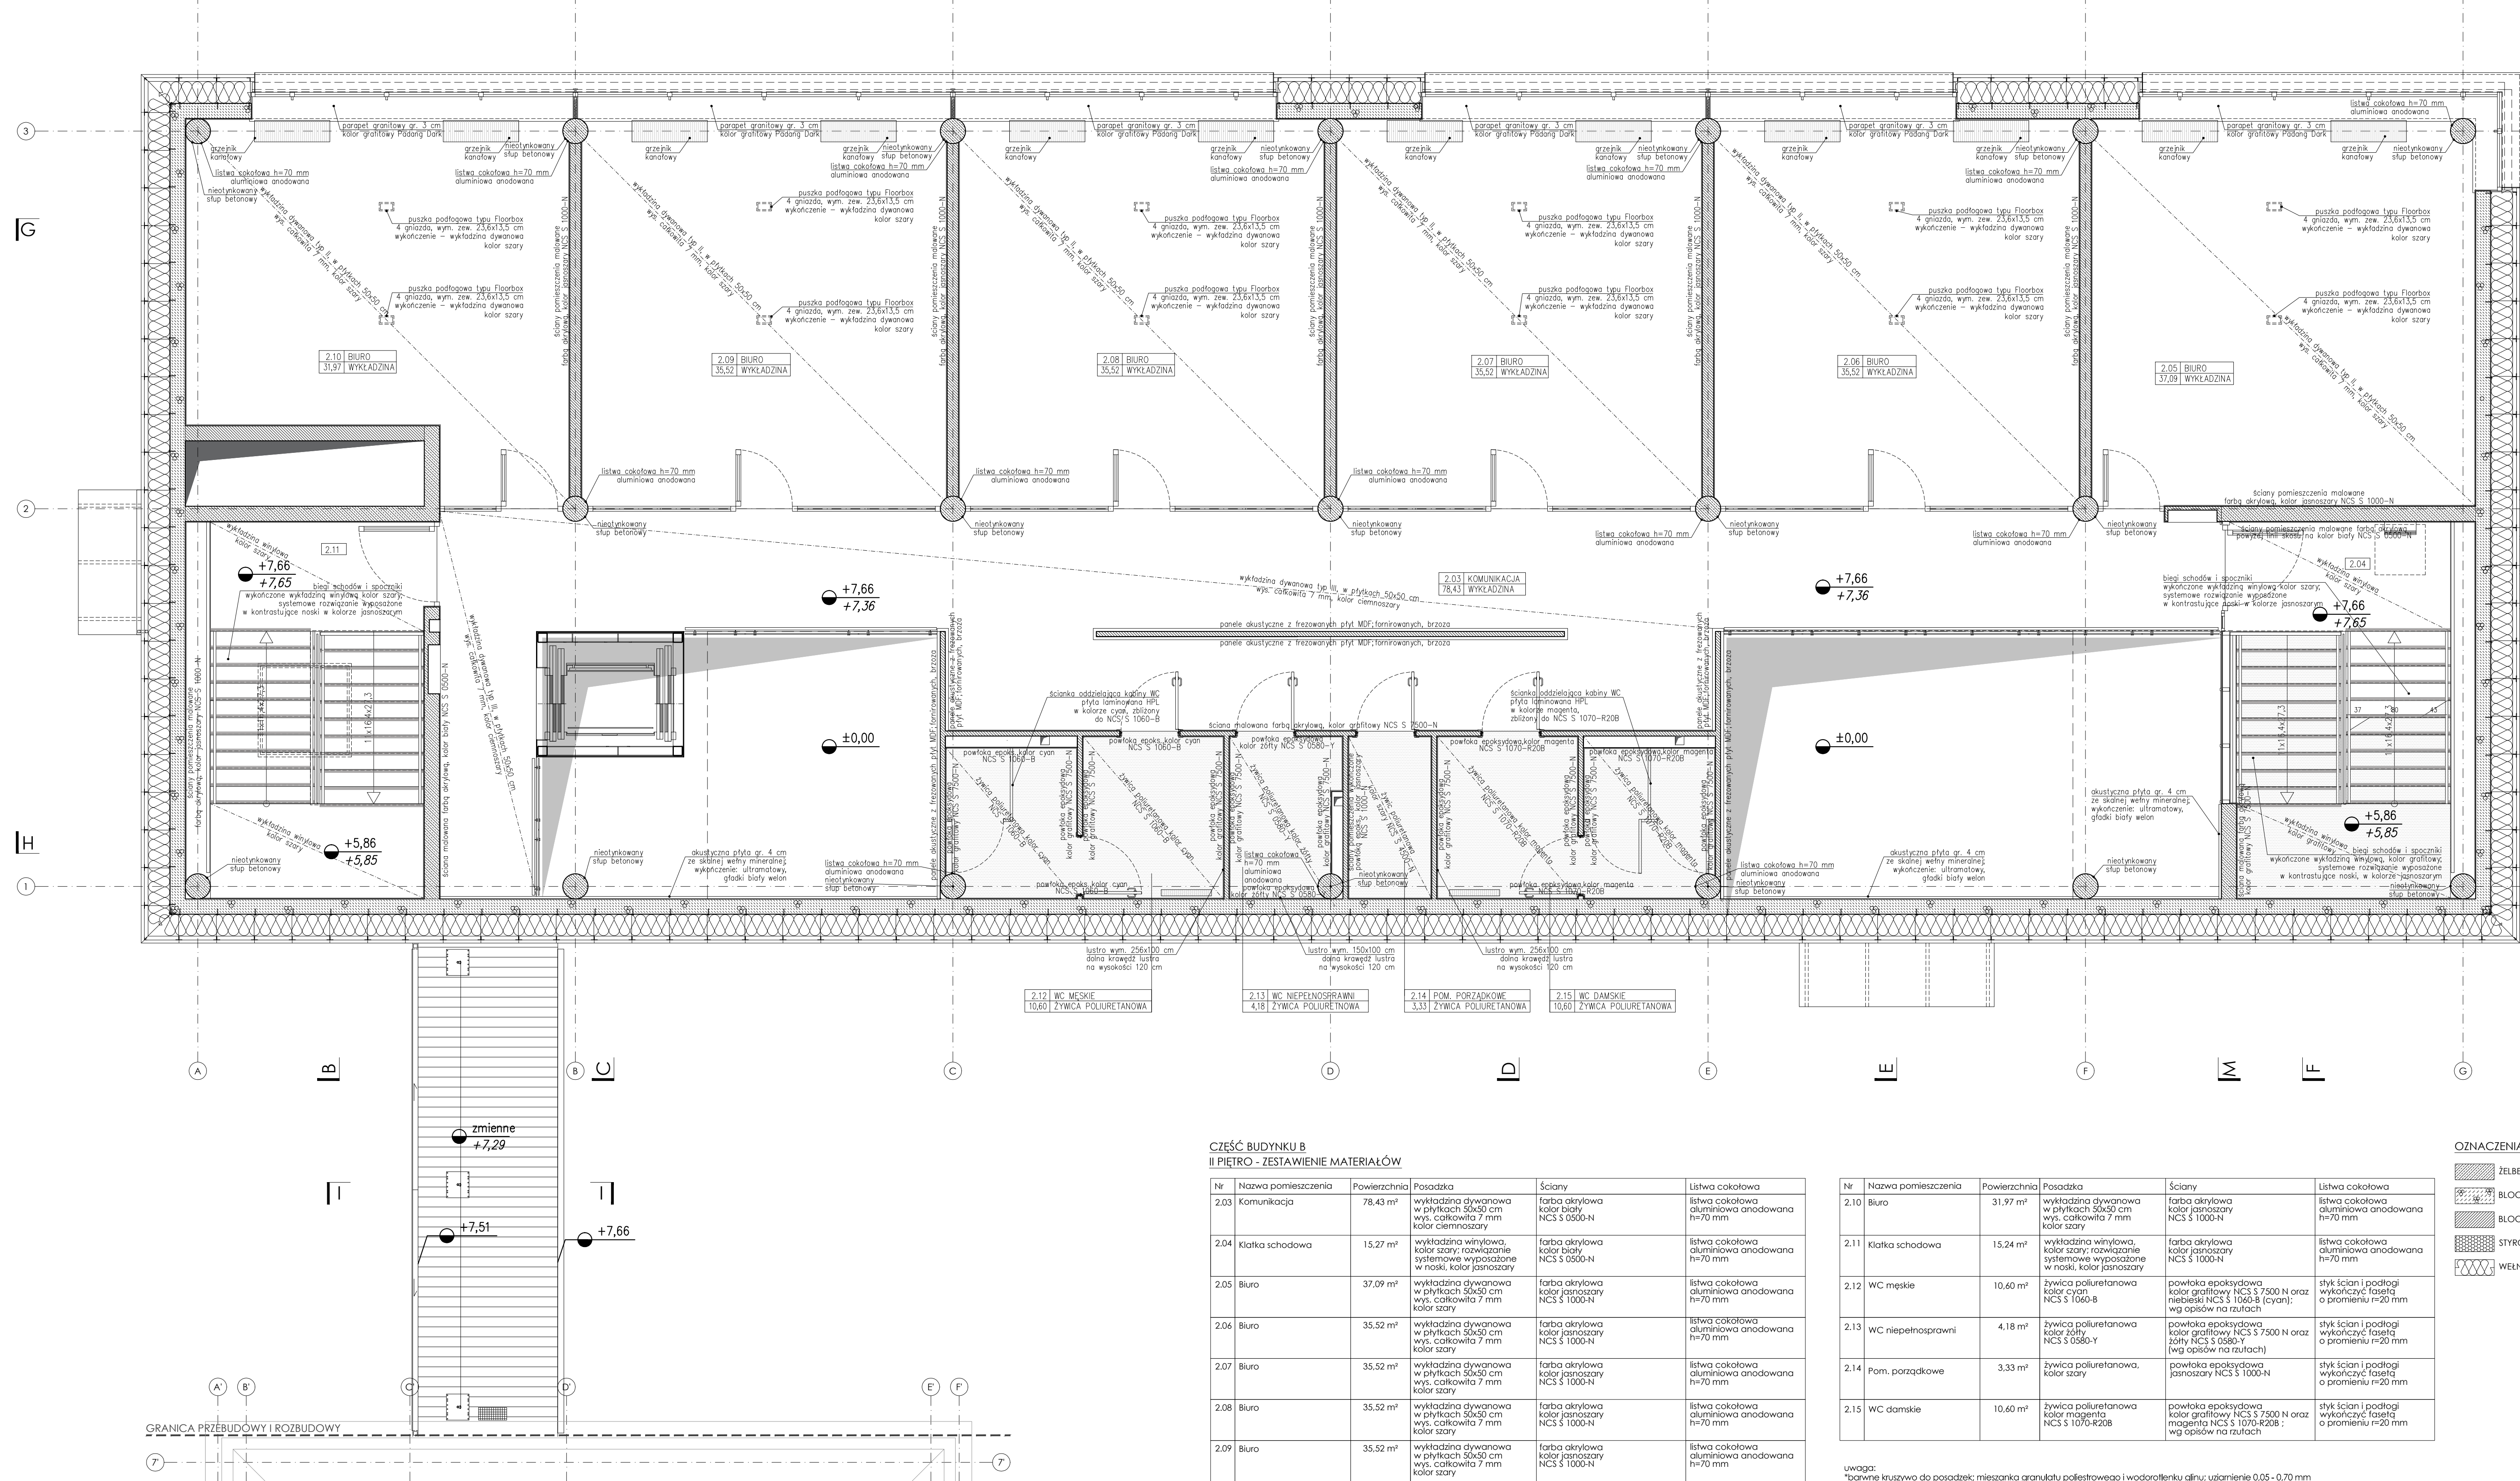


SKALA 1:50

[illegible][illegible]

SCHEMAT PODZIAŁU BUDYNKU

Przebudowa	Wzrost
1	2

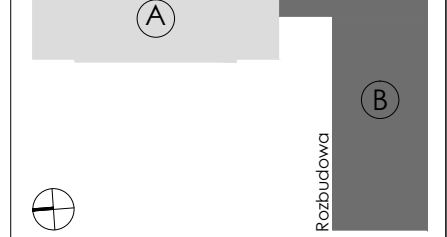

A3D3 PRACOWNIA ARCHITEKTONICZNA

Projekt stanowi własność intelektualną firmy:
R3D3 Pracownia Architektoniczna Grzegorz Żyłek.
Wszelkie prawa, w tym prawa autorskie, zastrzeżone.
Opracowywanie, kopiowanie i wykorzystywanie
bez pisemnej zgody pracowni zabronione.

mgr inż. arch. Grzegorz Ziętek
mgr inż. BOJKO / 22 / 2011

SPRAWDZAJĄCY: mgr inż. arch. Ryszard Rejzowski

nr upr. PO/KK/287/2009

mgr inż. arch. Anna Sokalska

inż. arch. Michał Malewczyk

mgr inż. arch. Agnieszka Ziolkowska

ROZBUDOWA, PRZEBUDOWA WRAZ
ZE ZMIANĄ SPOSOBU UŻYTKOWANIA.

BUDYNKU BYŁEJ SZKOŁY PRZEZNACZONEGO
NA "EDUKACYJNY INKUBATOR"

PRZEDSIĘBIORCZOŚCI W ZDZIWÓJU NOWYM
I ZDZIWÓJU STARYM" JAKO SPOSÓBNA REWITALIZACJĘ TERENÓW
WYSIEDLANYCH PRZEZ NIEMIECKIEGO

OKUPANTA W CZASIE II WOJNY ŚWIATOWEJ

dz. nr 129/4, 130; obr. 0051 Zdziwój Nowy
dz. nr 10; obr. 0052 Zdziwój Stary

gł. Chorz. 10, 001. 0052 zaziwój stary
gm. Chorz. powiat Przasnyski

CZĘŚĆ BUDYNKU B

RZUT II PIĘTRA

	ARANŻACJA

BRANŢA: ARHITECTURA	SKALA: 1:50
---------------------	-------------

DATA:	styczeń 2018	NR RYSUNKU:	W-8
-------	--------------	-------------	-----