


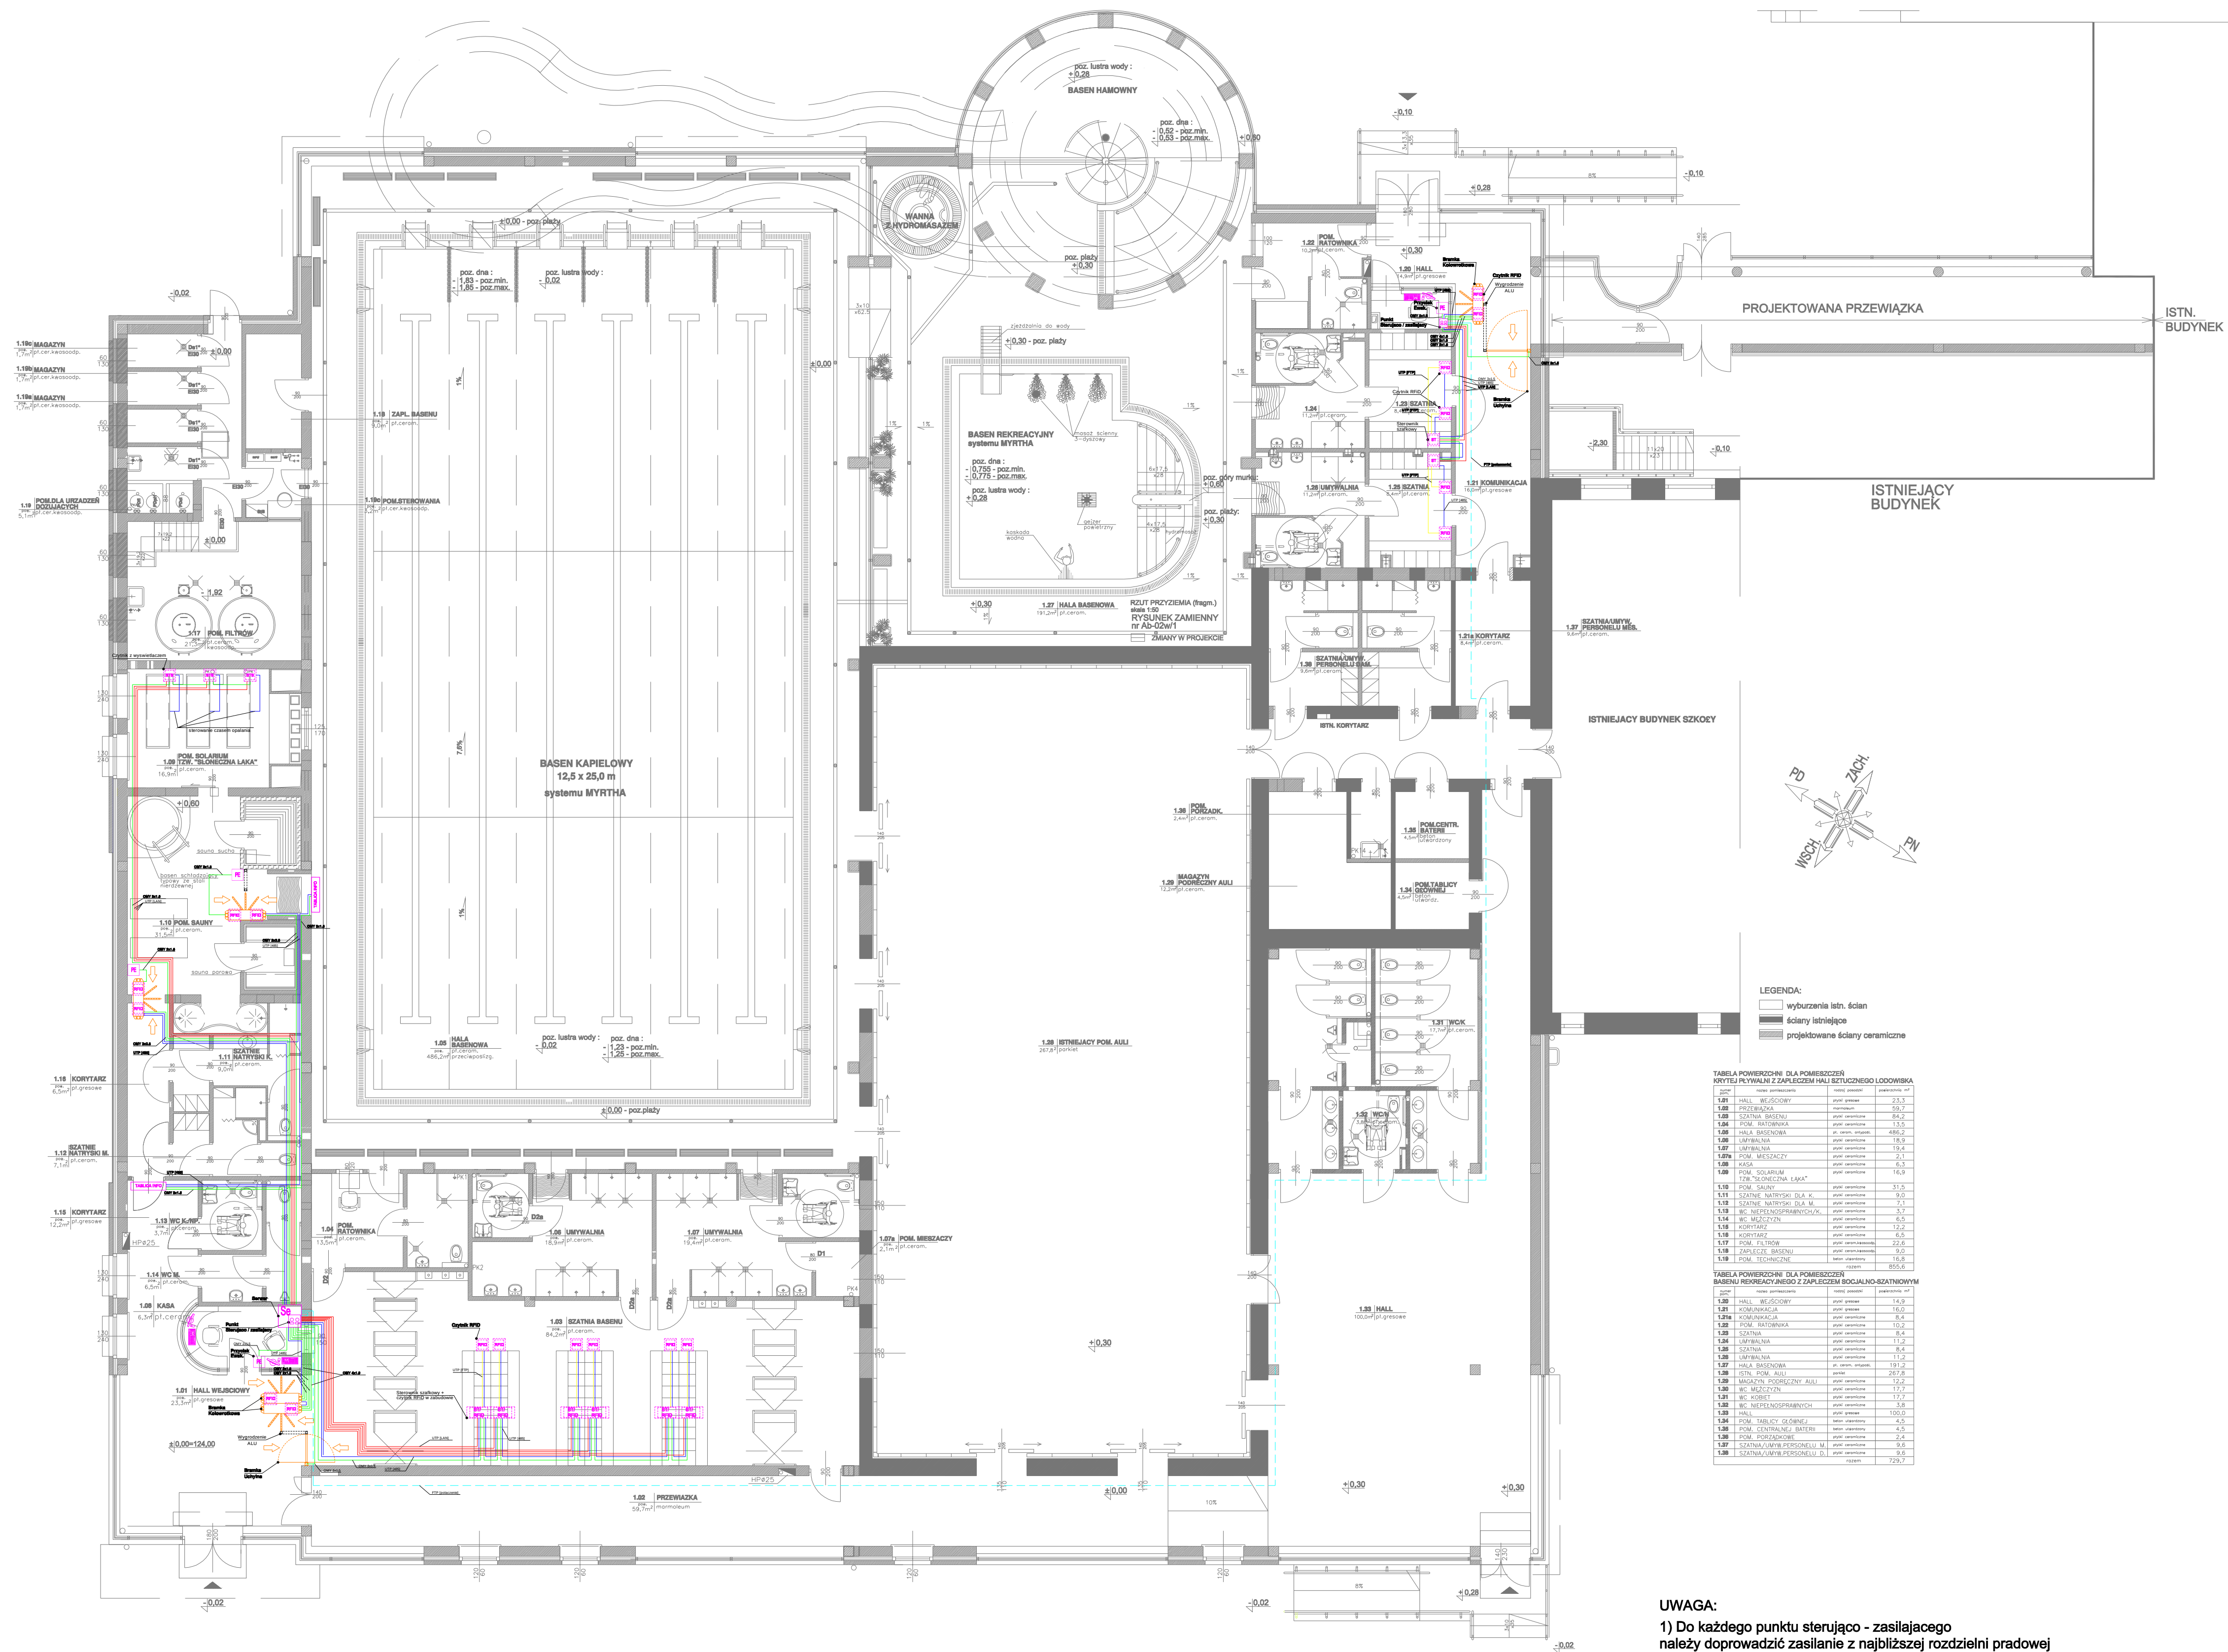

UWAGA:
1) Do każdego punktu sterująco - zasilającego należy doprowadzić zasilanie z najbliższej rozdzielni prądowej
2) W projekcie określono proponowanego producenta urządzeń, dopuszcza się zastosowanie zamienników, nie gorszych niż zaproponowano w projekcie, po akceptacji Projektanta i Inwestora.

- LEGENDA:
- Se Server
 - PSK Punkt sterująco - zasilający
 - PE Przycisk ewakuacji
 - RFID Czytnik RFID
 - ST Sterownik szafkowy
 - ST/RFID Sterownik szafkowy + czytnik RFID w zabudowie
 - TABLICA INFO Tablica informacyjna
 - STIS Czytnik z wyświetlaczem - obsługa solarium
 - Bramka kołowodowa
 - Bramka uchylna

- OKABLOWANIE:
- okablowanie łączące punkty kasowe z serwerem typu FTP
 - okablowanie zasilające typu OMV
 - okablowanie sterujące typu UTP [485]
 - okablowanie sterujące typu UTP [1an]
 - okablowanie sterujące typu UTP [ftp]

- LEGENDA:
- wyburzenie ścian
 - ściany istniejące
 - projektowane ściany ceramiczne

nr	nazwa pomieszczenia	rodzaj pomieszczenia	powierzchnia m ²
0 1m 2m 3m 4m 5m

PROJEKT NIE MOŻE BYĆ WYKORZYSTYWANY BEZ ZGODY AUTORA
ODPOWIEDZIALNOŚĆ INŻ. TY. SOFT SP. Z O.O.

TT SOFT SP. Z O.O.
35-105 RZESZÓW, UL. PRZEMYSŁOWA 9A
TEL. 171 854 78 87, FAX. 171 854 78 75

BUDOWA: KRYTA RYŻNALNA Z ZAPLECEM
BĄSEK REKREACYJNY Z ZAPLECEM
SOLARIUM-SPALNIA WRAZ Z ZAGRODOWANIEM
TERENU W RAMACH MAZOWIECKIEGO CENTRUM
SPORTU ŻWIWOTY-KOMPLEKS CHORZELE

INWESTOR: POWIAT PRZASNYSKI
UL. ŚW. ST. KOSTKI 5
06-300 PRZASNYSZ

OPRACOWAŁ I KONSTRUKTOR	PROJEKTOWAŁ I AUTOR

RYBUNEK
REZULTATY INSTALACJI WYKONAWCZO

NK RYB.	DATA	SKALA
EBOK_00	STYCZEŃ 2012	