



Chorzele
Zbiornik retencyjny 4300 m3

Rzut

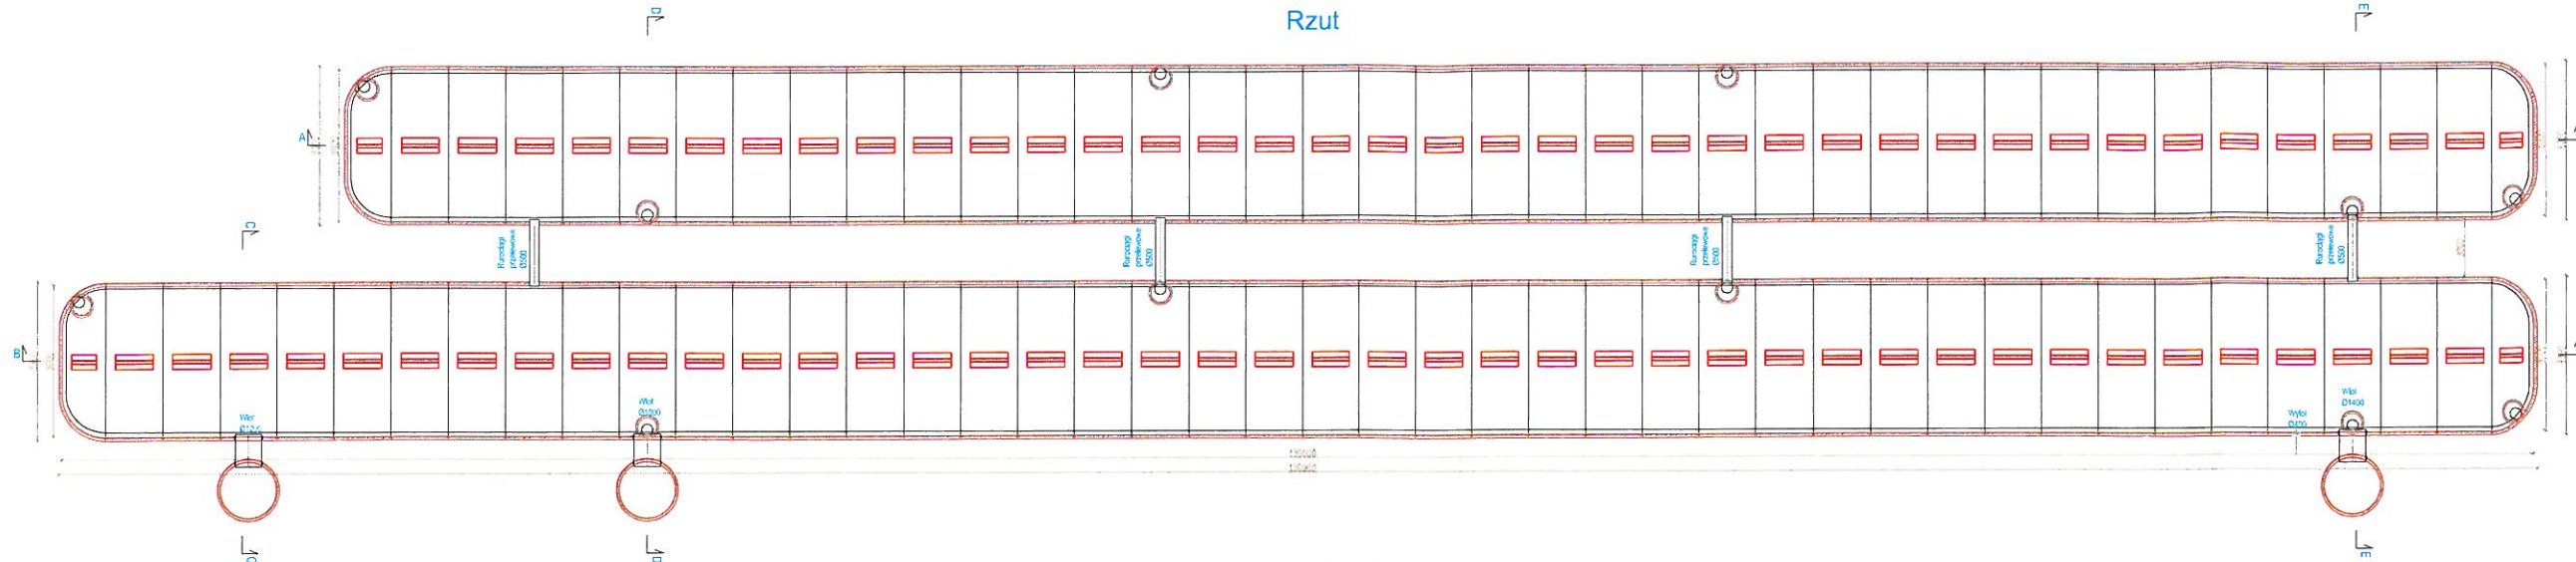


Przekrój A-A

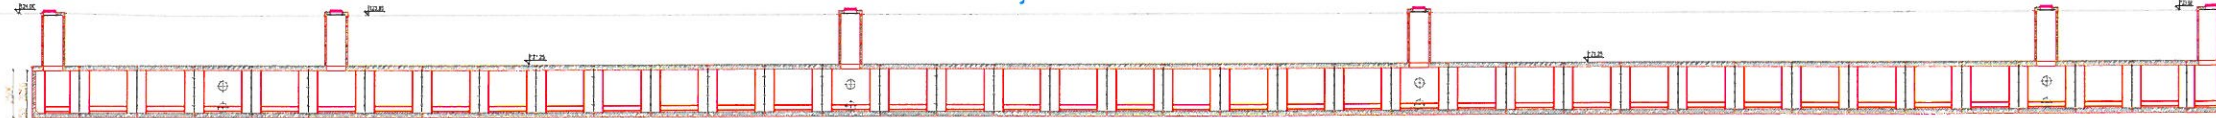

Przekrój B-B




Sytuacja

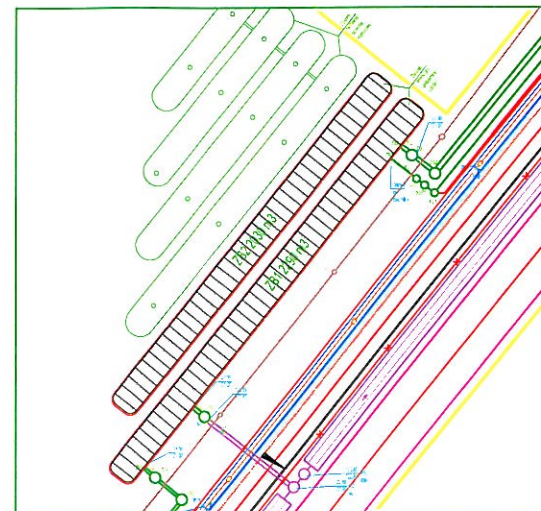


Przekrój C-C



Przekrój D-D

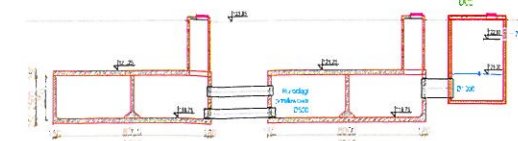

Przekrój E-E

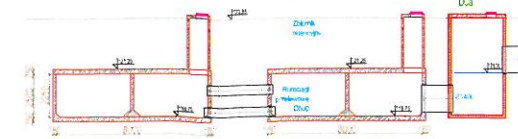

Uwaga!
Przewody wlotowe do elementów "U" należy wprowadzić prostopadle do ściany zbiornika oraz w miarę możliwości w osi tych elementów (nie dopuszcza się wprowadzenia rur w łączeniach elementów).
Zbiorniki posadzić na 20 cm warstwie chudego betonu C8

Beton: klasa C35/45;
szczelność min W8,
mrozoodporność F-150

JEDYNA STRONA					
DATA WYKONANIA:					
TITUL STRONY: Schemat zbiornika retencyjnego					
DATA	01-03-2015	SCHEMAT	INSTR. PLAN	ALBIS	INSTR. PLAN
D11					