

**PROJEKT ZAGOSPODAROWANIA DZIAŁEK
położonych w obrębie
drogi powiatowej DP3213W
Gmina Miasto Przasnysz**

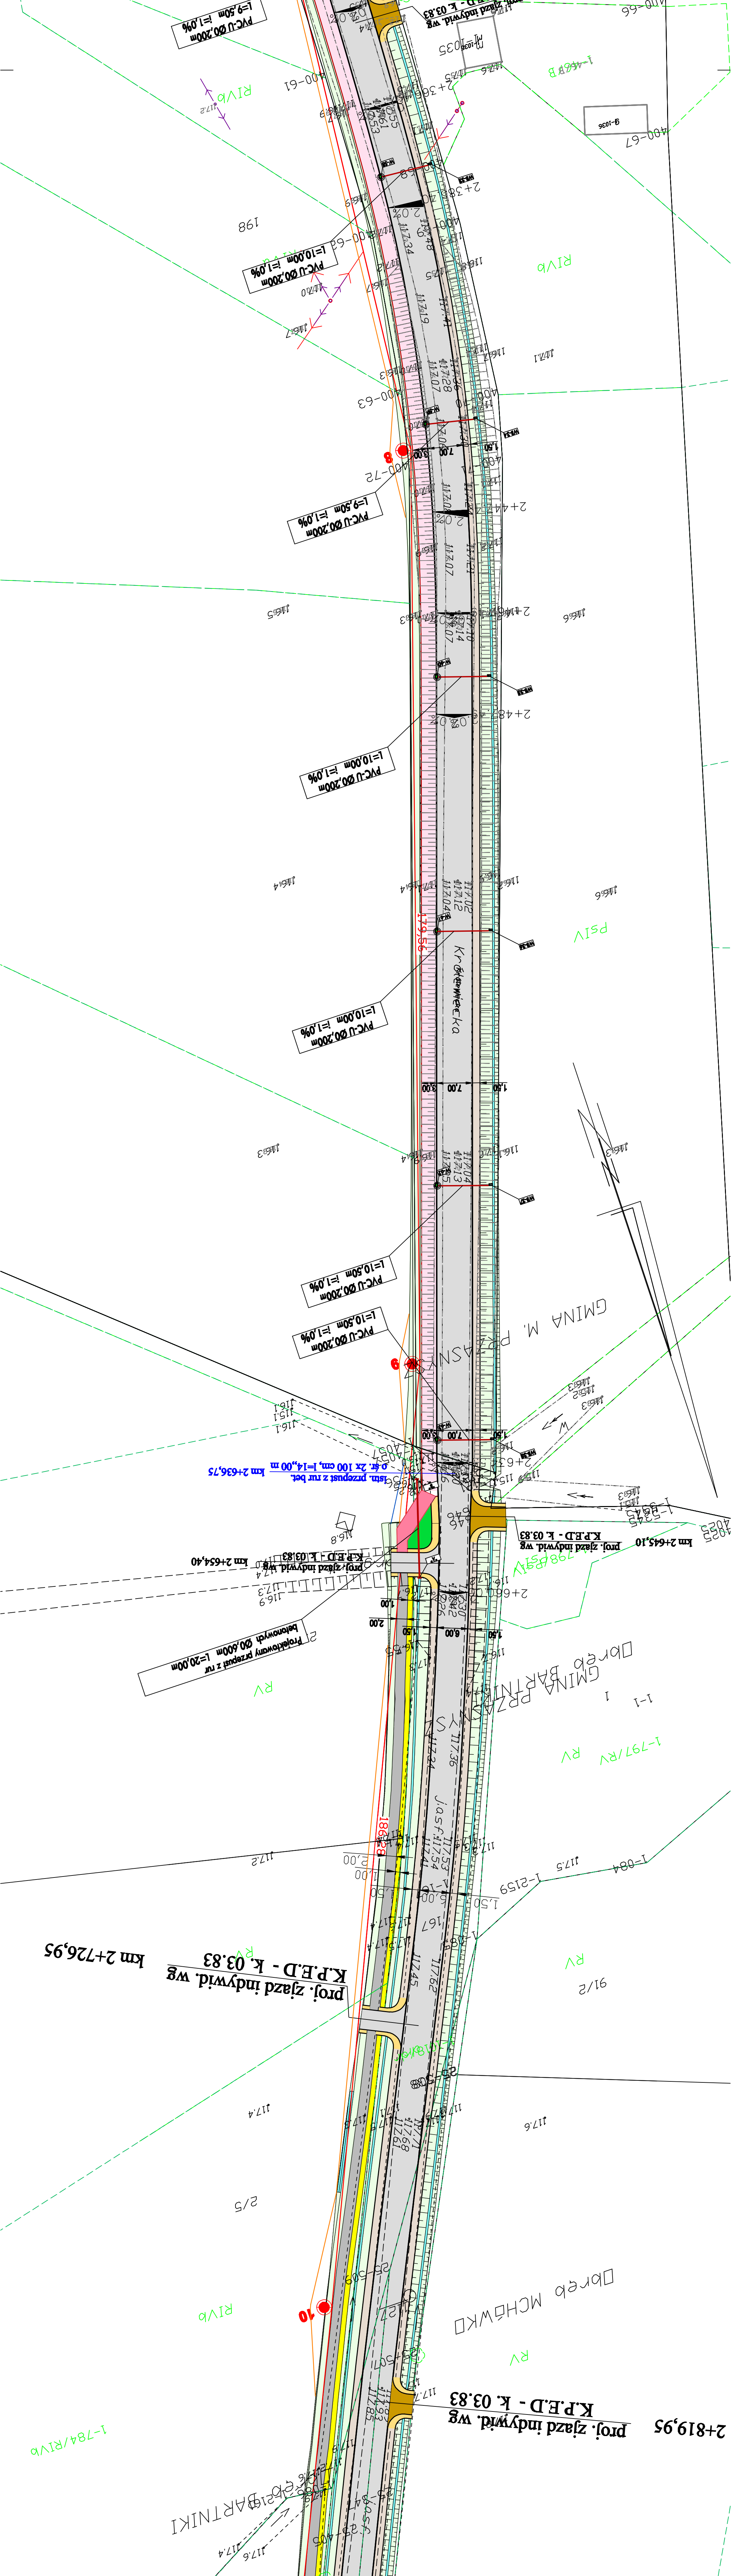
SKALA
1 : 500

LEGENDA:

- [illegible]

OZNACZENIA:

- | | |
|----|--------------------------------------------------------------------------------------------|
| Kd | Projekowane przebiegi sieci kanalizacji deszczowej z rur żelbetonowych Ø0,400/0,500mm |
| Kd | Projekowane rozprowadzenie sieci kanalizacji deszczowej z rur żelbetonowych Ø0,400/0,500mm |
| Kd | Projekowany przekrój kanałizacji deszczowej z rur PVC-U SDR35 Ø200 |
| W | Przebiegi projektowane oraz wykonawczy z rur PCW SDR35 Ø400/500 |

[illegible]