







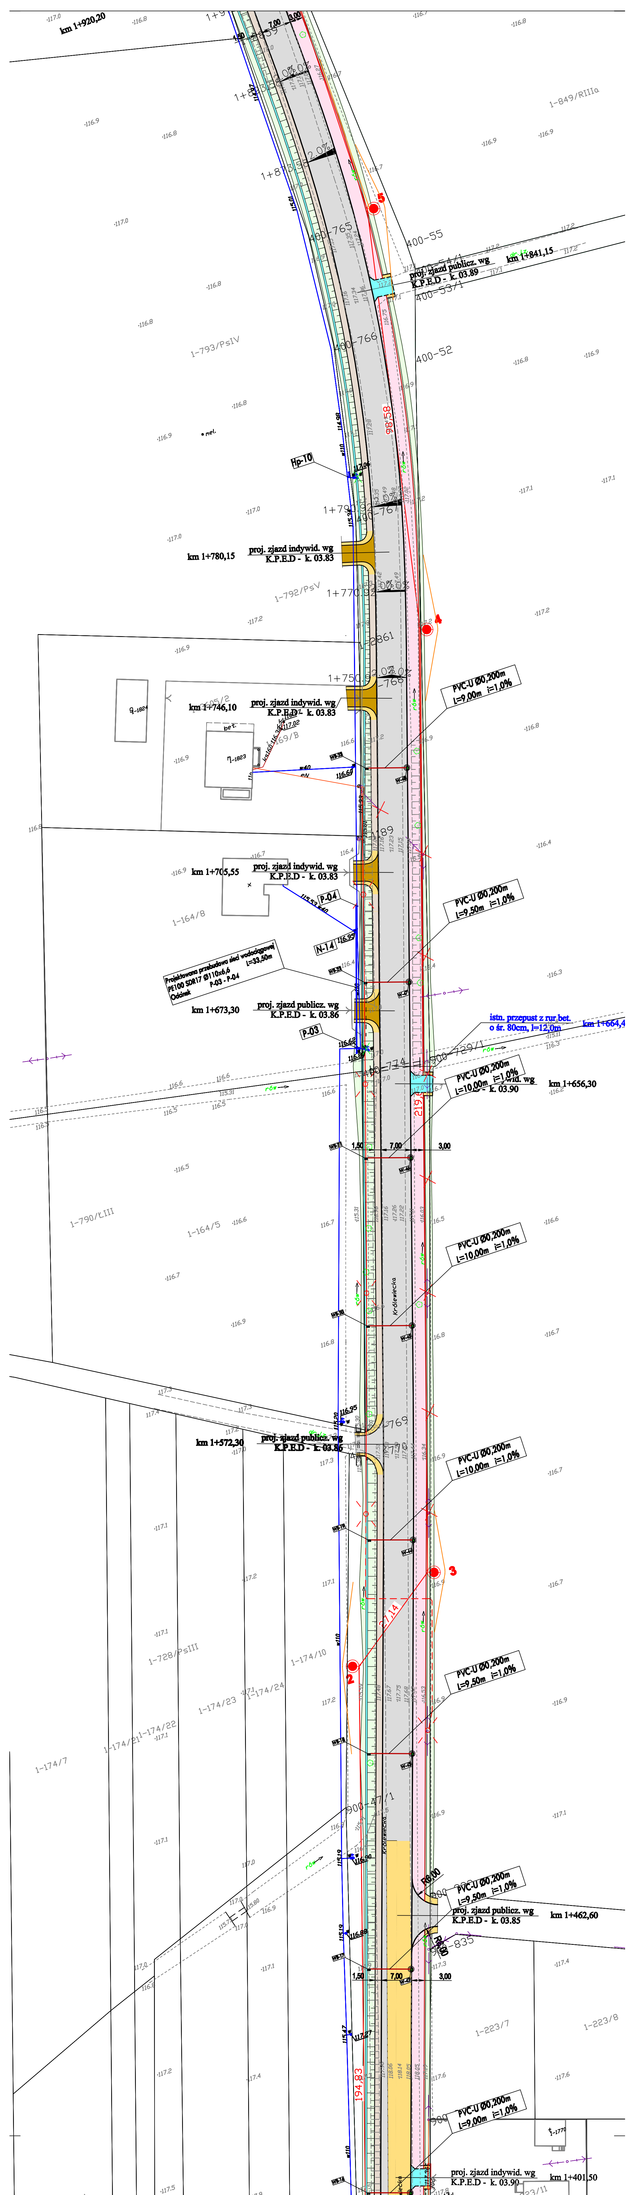
km 1+920,20
km 1+841,15
proj. zjazd publicz. wg K.P.E.D. - k. 03.89
km 1+780,15
proj. zjazd indywid. wg K.P.E.D. - k. 03.83
km 1+746,10
km 1+705,55
km 1+673,30
km 1+656,30
km 1+664,4
km 1+573,30
km 1+462,60
km 1+401,50
proj. zjazd publicz. wg K.P.E.D. - k. 03.86
proj. zjazd indywid. wg K.P.E.D. - k. 03.90
istn. przepust z rur bet. o śr. 80cm, l=12,0m
Projektowana przebudowa sieci wodociągowej PE100 SDR17 Ø110x6,6 l=33,50m
P-03
P-04
N-1.4
Hy-10
PVC-U Ø0.200m l=9,00m i=1,0%
PVC-U Ø0.200m l=10,00m i=1,0%
PVC-U Ø0.200m l=9,50m i=1,0%
1,50
7,00
3,00
2,15
1-S4
1-S5
1-S6
1-793/PS1V
1-792/PS1V
1-790/LIII
1-164/8
1-164/5
1-728/PS1II
1-174/10
1-174/24
1-174/23
1-174/22
1-174/21
1-174/7
1-849/RIIIa
400-55
400-54/1
400-53/1
400-766
400-52
400-765
400-729/1
400-729/2
400-728
400-727
1-223/7
1-223/8
1-223/11
1-223/12
1-1775
