

# OPIS TECHNICZNY

## „Przebudowa chodnika w m. LESZNO w ciągu drogi powiatowej nr 3230W Sierakowo – Cierpigórz – Przasnysz od km 1+851 do km 1+920, strona lewa”

### Stan istniejący:

Odcinek drogi objęty planem robót jest częścią ciągu drogowego drogi powiatowej nr 3230W przebiegający przez wieś Leszno o obustronnej zwartej zabudowie.

### Zakres planowanych prac:

#### **1. Roboty przygotowawcze i wykończeniowe** - polegające na geodezyjnym wyznaczeniu robót w terenie:

- sprawdzenie wyznaczenia sytuacyjnego i wysokościowego w terenie,
- wykonanie geodezyjnej inwentaryzacji wykonanych robót budowlanych.

**2. Roboty ziemne** – polegające na wykonaniu zdjęcia warstwy humusu z pobocza gruntowego na szerokości planowanego ciągu pieszego, miejsc parkingowych i powierzchnię korytek ściekowych oraz zjazdów do posesji, wykonaniu koryta w istniejącym poboczu gruntowym z przemieszczeniem urobku poza teren robót.

#### **3. Wykonanie podbudowy:**

- z **kruszywa łamanego 0/31,5** o grubości warstwy 15 cm pod nawierzchnię zjazdów do posesji; kruszywo rozłożone i zagęszczone przy użyciu zagęszczarek bądź walców.
- z **kruszywa naturalnego** stabilizowanego mechanicznie pod nawierzchnię chodnika o grubości 10 cm..


**4. Nawierzchnia chodnika** wykonana z betonowej kostki brukowej „6”, obramowana od strony jezdni krawężnikiem betonowym 15 x 30 cm „leżącym” posadowionym na ławie betonowej, od strony posesji obrzeżem betonowym 30 x 8 (zgodnie z Katalogiem Powtarzalnych Elementów Drogowych – karta 03.15). Szerokość nawierzchni chodnika wraz z krawężnikiem i obrzeżem 1,5 m.

**5. Nawierzchnia zjazdu** z betonowej kostki brukowej „8” w kolorze paska zdobniczego, ułożonej na podsypce cementowo-piaskowej o grubości 5 cm z wypełnieniem spoin zaprawą cementowo-piaskową.

#### **6. Odwodnienie**

Naturalny spadek poprzeczny w kierunku jezdni dalej spadkiem podłużny w kierunku istniejącej studzienki deszczowej w drodze powiatowej nr 3230W.

**7. Zieleńce:** wyznaczone do tego celu miejsca zagospodarować poprzez nasadzenia roślinnością średnio i nisko pienną.

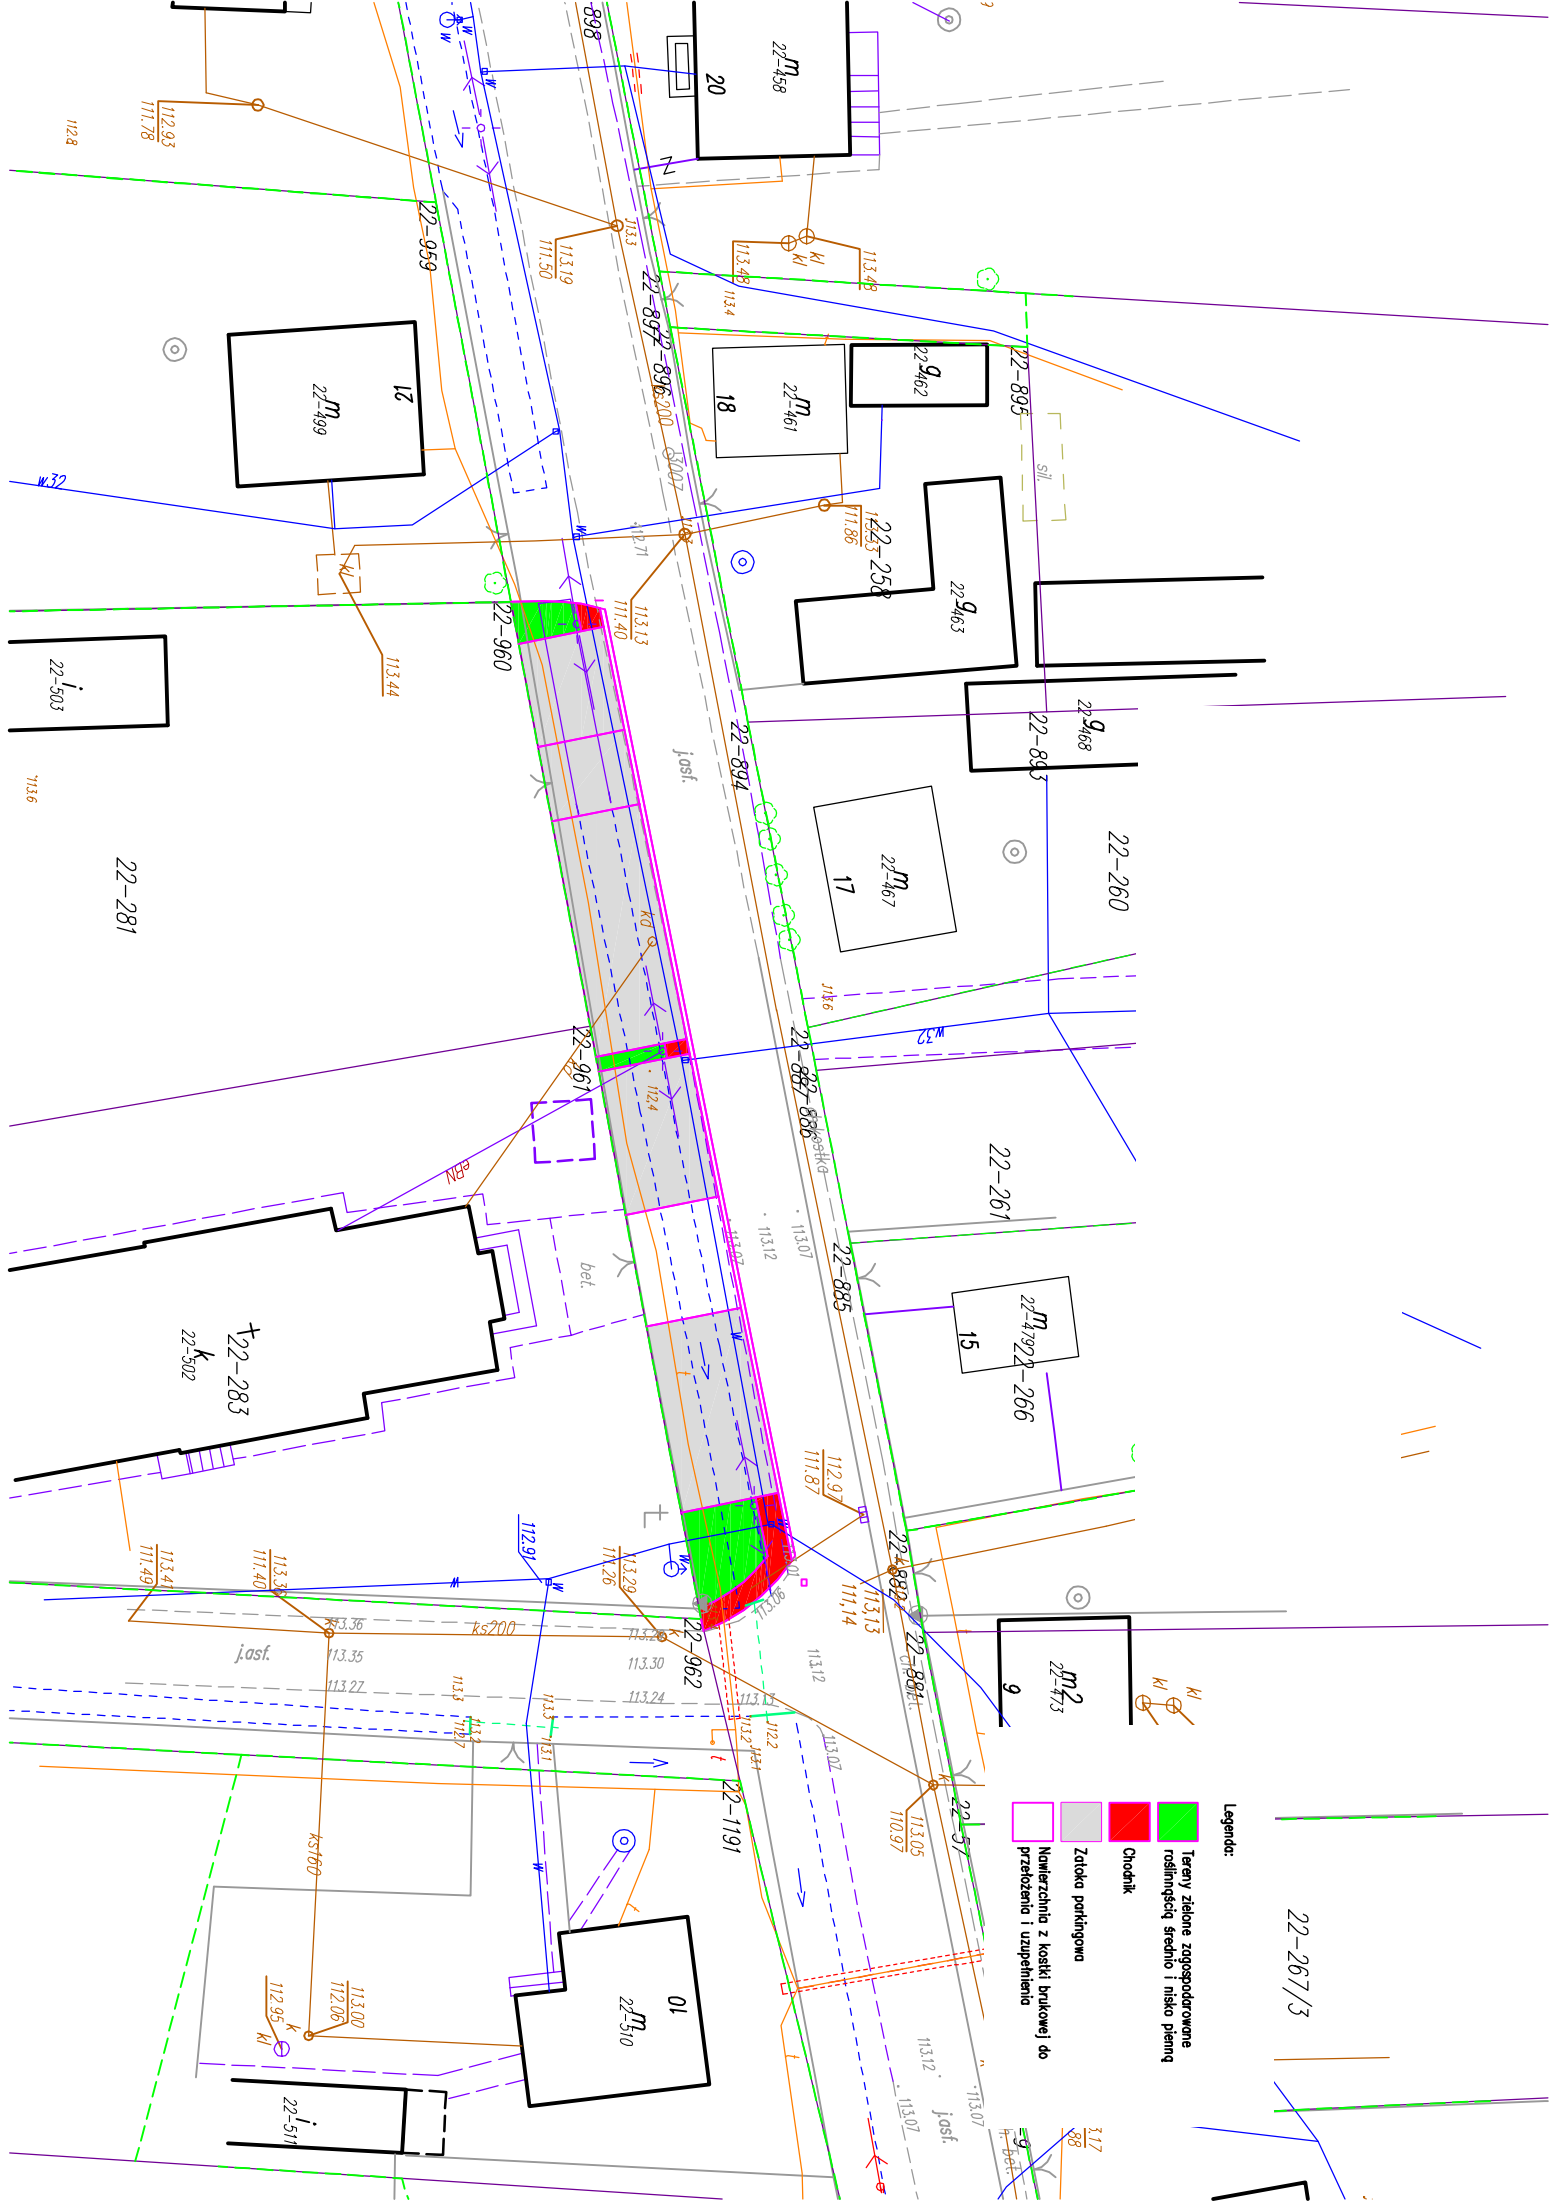

Legenda:

- Tereny zielone zagospodarowane roślinnością średnio i nisko pnącą
- Chodnik

22-267/3

M2  
22-473

9

01  
22-510

22-511

22-283  
22-502

22-281

22-503

12  
22-499

18  
22-461

22-462

22-463  
22-258

17  
22-467

22-468  
22-843

22-260

22-261

22-266  
22-472

22-895

22-887  
22-886

22-894

22-897  
22-896  
200

22-898

22-458  
20

112.93  
111.78  
112.8

113.44  
113.44  
113.44

113.41  
111.49  
113.38

113.00  
112.06  
112.95

113.19  
111.50  
113.3

113.13  
111.40  
113.44

113.12  
113.07  
113.01

113.29  
112.26  
112.91

113.35  
113.27  
113.3

113.02  
113.07  
113.12

113.07  
113.07  
113.07

113.48  
113.4  
113.48

111.86  






# Szczegół skala 1:10

Przekrój poprzeczny zatoka parkingowa

