
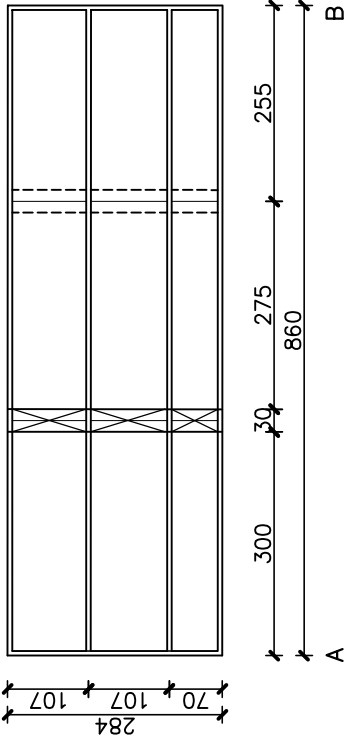
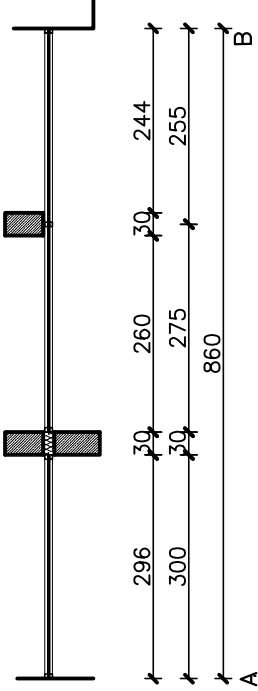
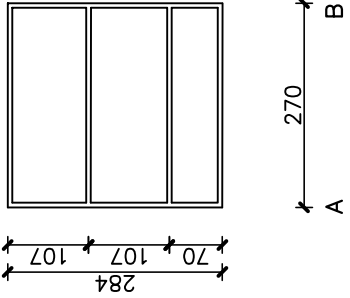
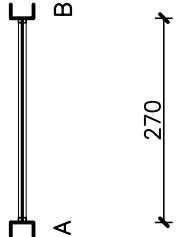
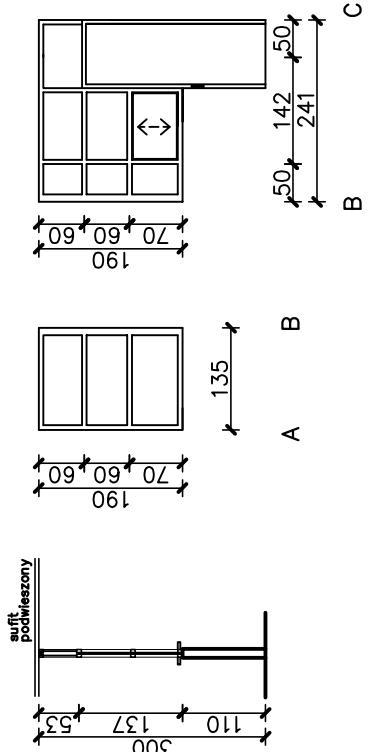
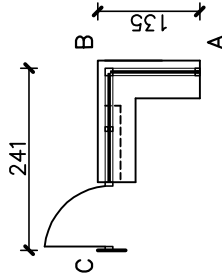
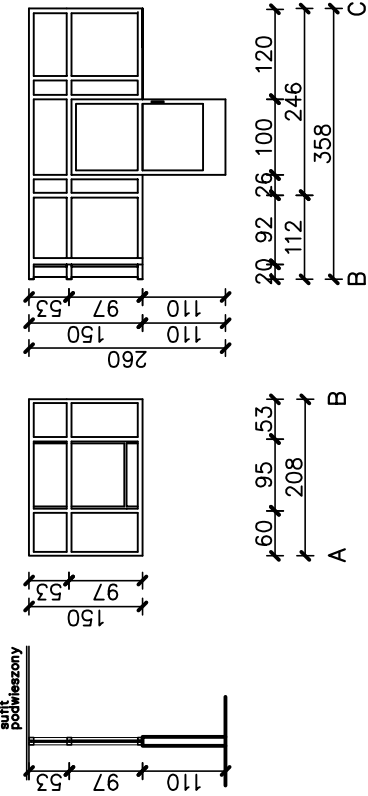



ROZWINIĘCIA ŚCIAN OSŁONOWYCH WEWNĘTRZNYCH (np REYNAERS)

1	NAZWA	ALUMINIOWA ŚCIANA WEWNĘTRZNA			
2	OZNACZENIE NA RYSUNKU	Alw 1	Alw 2	Alw 3	Alw 4
3	SCHEMAT	 	 	 	 
4	WYMIARY ZESTAWCZE SxH	860x284	270x284	386x190	358x260(150)
5	ILOSC	1	1	1	1
6	POWIERZCHNIA	24,44m ²	7,66m ²	7,5m ²	9,60m ²
7	UWAGI:	 Element pełny Ściana osłonowa aluminiowa stupowo-ryglowa wewnętrzna kol. RAL 9007 szklenie szkłem bezpiecznym barwionym (kol. zielony)	Ściana osłonowa aluminiowa stupowo-ryglowa wewnętrzna kol. RAL 9007 szklenie szkłem bezpiecznym barwionym (kol. zielony)	Ściana osłonowa aluminiowa stupowo-ryglowa wewnętrzna szklenie szkłem bezpiecznym barwionym (kol. zielony) okna kasy otwierane	Ściana osłonowa aluminiowa stupowo-ryglowa wewnętrzna szklenie szkłem bezpiecznym barwionym (kol. zielony) okna kasy otwierane

ARCHITEKTONICZNE
PRZEDSIĘBIORSTWO
USŁUGOWO - HANDLOWE BUDOWNICTWA
AUTORSKA PRACOWNIA PROJEKTOWA - 31-072 KRAKÓW UL. WIELOPOLE 18B. TEL. 422-55-70, 422-54-37

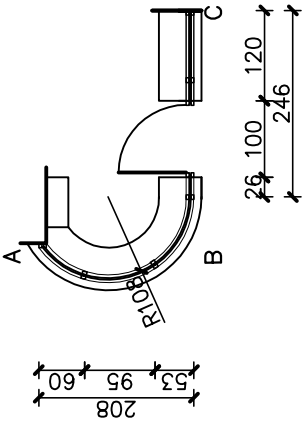

FUNKCJA
INWESTOR
POWIAT PRZASNYSKI
UL. ŚW. ST. KOSTKI 5
06-500 PRZASNYSZ
OBIEKT

PROJEKTOWA
ARCHITEKTURA
ZESTAWIENIE ŚCIAN OSŁONOWYCH
WEWNĘTRZNYCH


Skala
1:100












UWAGA:
PRZED ZAMÓWIENIEM MATERIAŁÓW
WYMIARY SPRAWDZIĆ NA BUDOWIE
skala 1:100

ZESTAWIENIE ŚCIAN OSŁONOWYCH
WEWNĘTRZNYCH


















