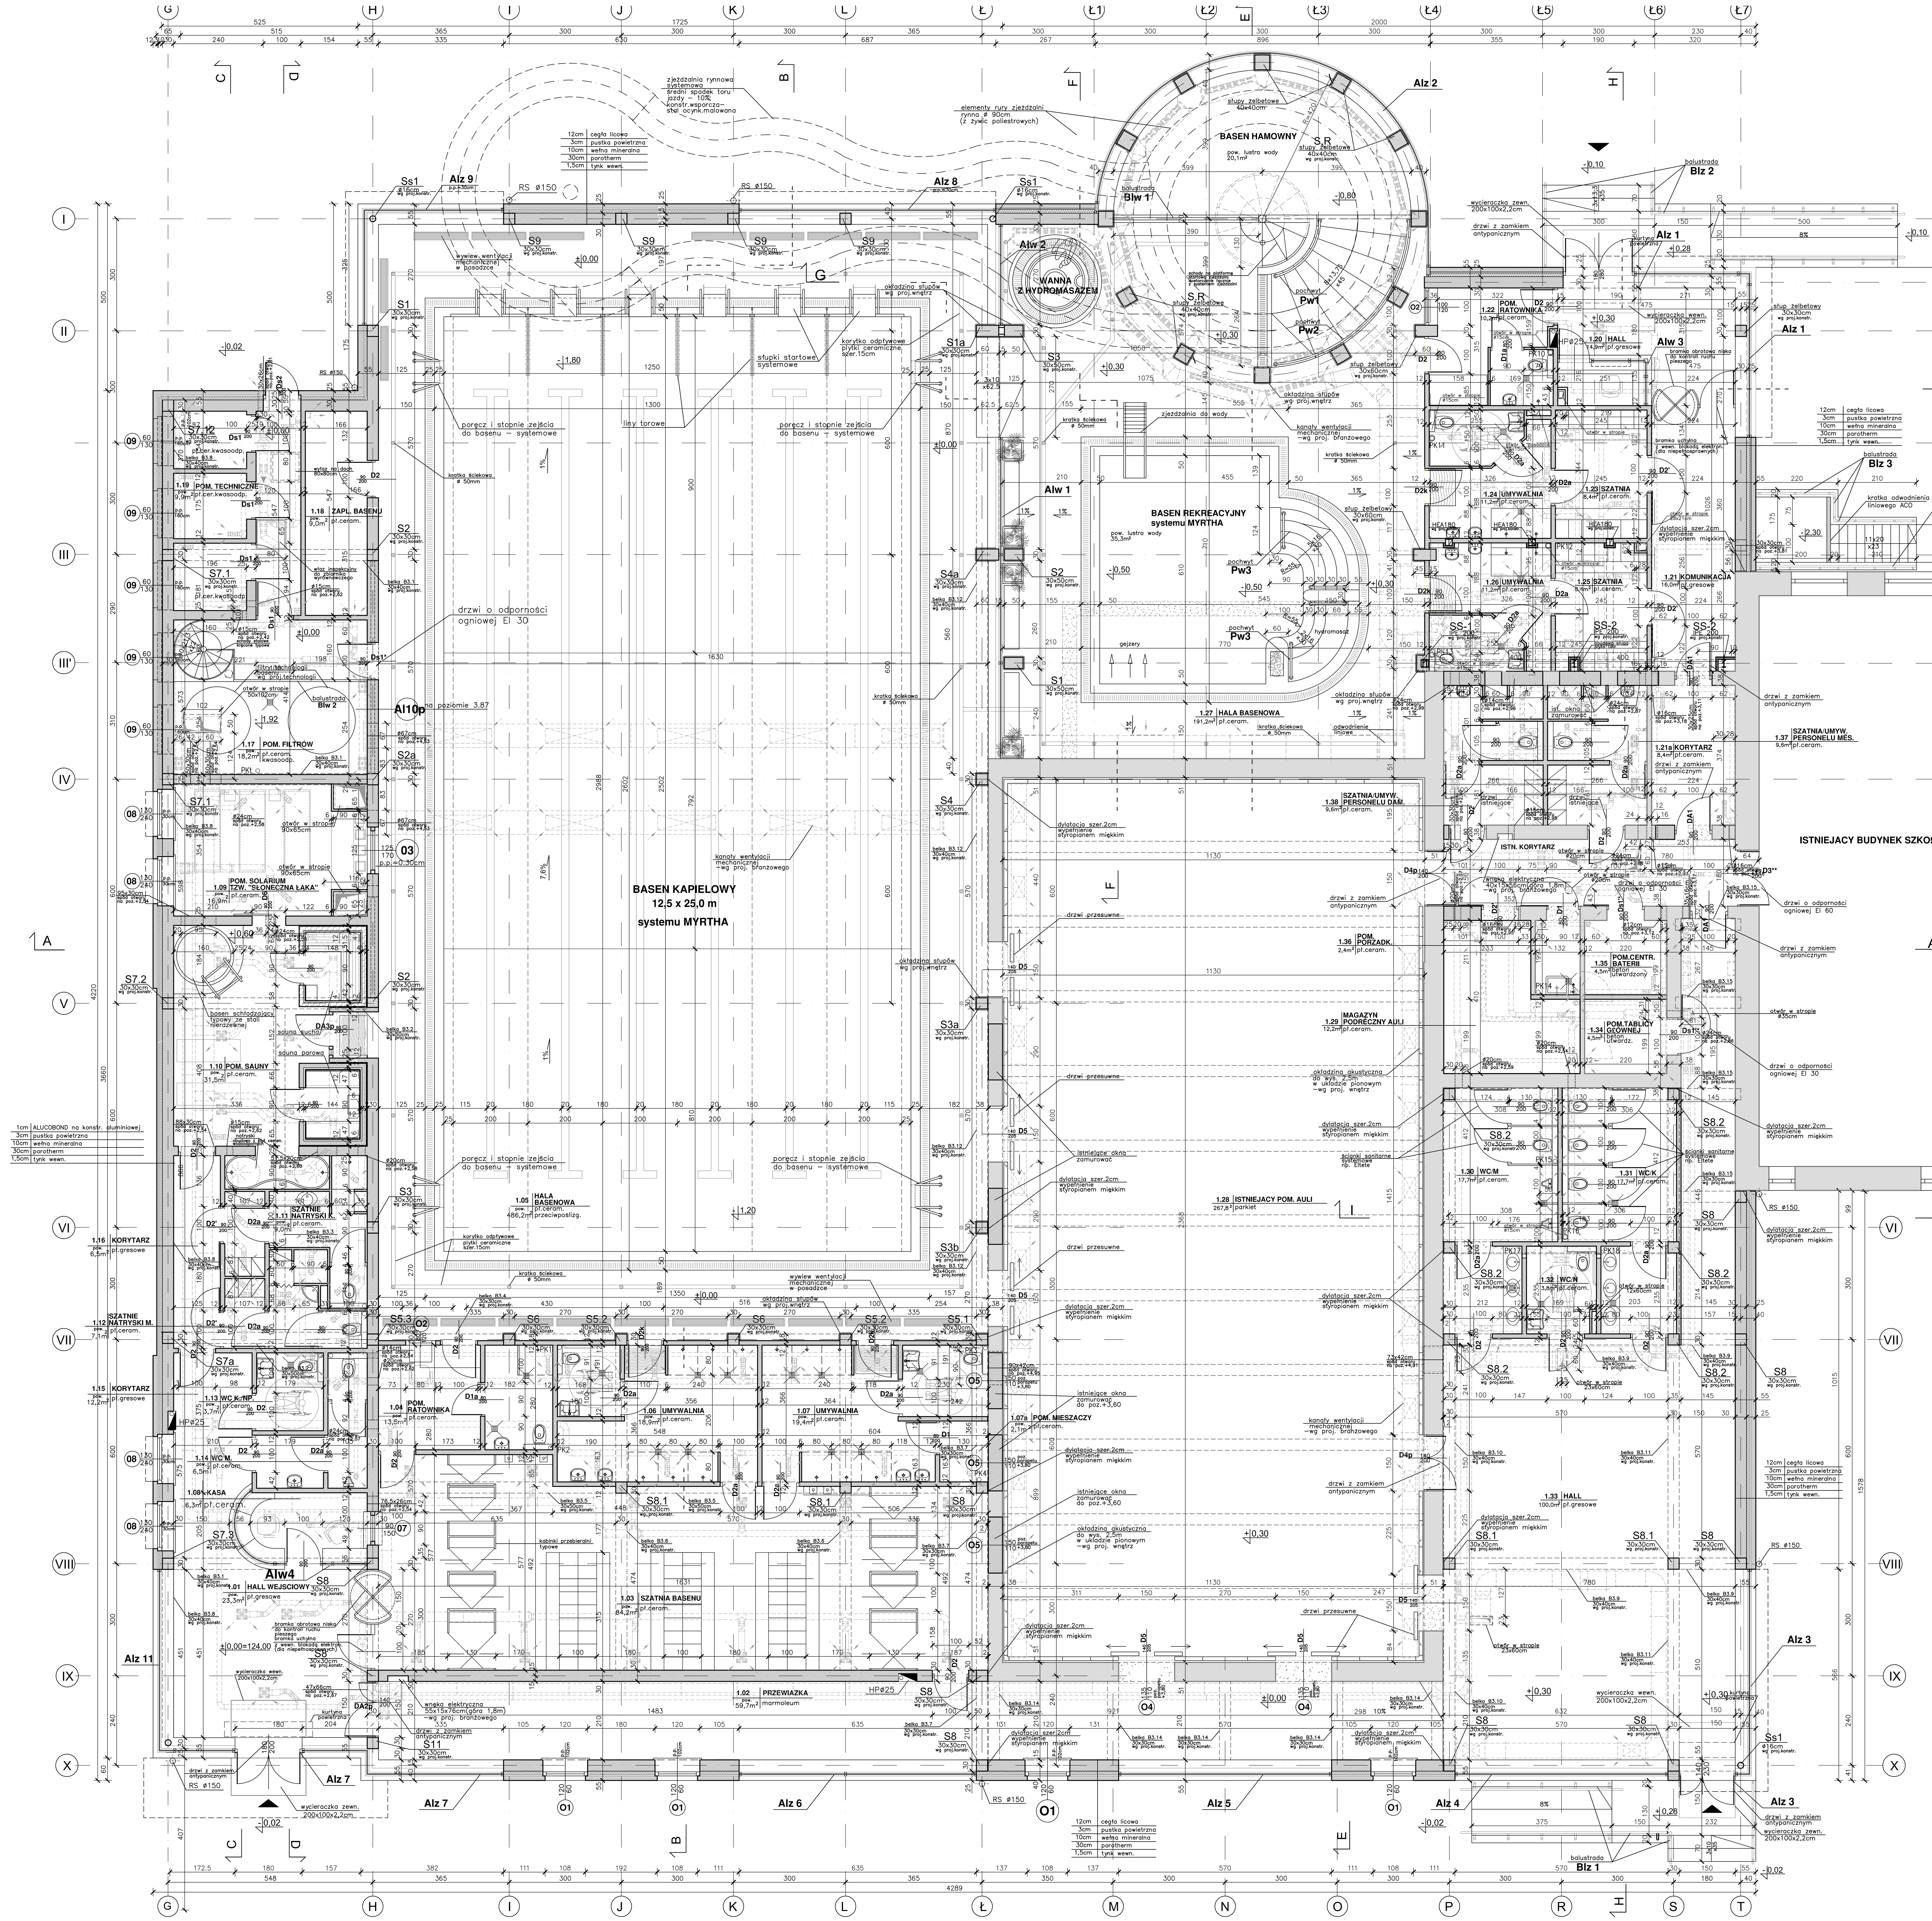

LEGENDA:
- wyburzenia istn. ścian
- ściany istniejące
- projektowane ściany ceramiczne

TABELA POWIERZCHNI DLA POMIESZCZEŃ
KRYTEJ PŁYWALNI Z ZAPLECZEM HALI SZTUCZNEGO LODOWISKA

numer pom.	nazwa pomieszczenia	rodzaj posadzki	powierzchnia m²
1.01	HALL WEJŚCIOWY	płytki gresowe	23,3
1.02	PRZEWIĄZKA	marmoleum	59,7
1.03	SZATNIA BASENU	płytki ceramiczne	84,2
1.04	POM. RATOWNIKA	płytki ceramiczne	13,5
1.05	HALA BASENOWA	pł. ceram. antypośl.	486,2
1.06	UMYWALNIA	płytki ceramiczne	18,9
1.07	UMYWALNIA	płytki ceramiczne	19,4
1.07a	POM. MIESZACZY	płytki ceramiczne	2,1
1.08	KASA	płytki ceramiczne	6,3
1.09	POM. SOLARIUM TZW."SŁONECZNA ŁĄKA"	płytki ceramiczne	16,9
1.10	POM. SAUNY	płytki ceramiczne	31,5
1.11	SZATNIE NATRYSKI DLA K.	płytki ceramiczne	9,0
1.12	SZATNIE NATRYSKI DLA M.	płytki ceramiczne	7,1
1.13	WC NIEPEŁNOSPRAWNYCH/K.	płytki ceramiczne	3,7
1.14	WC MĘŻCZYZN	płytki ceramiczne	6,5
1.15	KORYTARZ	płytki ceramiczne	12,2
1.16	KORYTARZ	płytki ceramiczne	6,5
1.17	POM. FILTRÓW	płytki ceram.kwasoodp.	22,6
1.18	ZAPLECZE BASENU	płytki ceram.kwasoodp.	9,0
1.19	POM. TECHNICZNE	beton utwardzony	16,8
		razem	855,6

TABELA POWIERZCHNI DLA POMIESZCZEŃ
BASENU REKREACYJNEGO Z ZAPLECZEM SOCJALNO-SZATNIOWYM

numer pom.	nazwa pomieszczenia	rodzaj posadzki	powierzchnia m²
1.20	HALL WEJŚCIOWY	płytki gresowe	14,9
1.21	KOMUNIKACJA	płytki gresowe	16,0
1.21a	KOMUNIKACJA	płytki ceramiczne	8,4
1.22	POM. RATOWNIKA	płytki ceramiczne	10,2
1.23	SZATNIA	płytki ceramiczne	8,4
1.24	UMYWALNIA	płytki ceramiczne	11,2
1.25	SZATNIA	płytki ceramiczne	8,4
1.26	UMYWALNIA	płytki ceramiczne	11,2
1.27	HALA BASENOWA	pł. ceram. antypośl.	191,2
1.28	ISTN. POM. AULI	parkiet	267,8
1.29	MAGAZYN PODRĘCZNY AULI	płytki ceramiczne	12,2
1.30	WC MĘŻCZYZN	płytki ceramiczne	17,7
1.31	WC KOBIET	płytki ceramiczne	17,7
1.32	WC NIEPEŁNOSPRAWNYCH	płytki ceramiczne	3,8
1.33	HALL	płytki gresowe	100,0
1.34	POM. TABLICY GŁÓWNEJ	beton utwardzony	4,5
1.35	POM. CENTRALNEJ BATERII	beton utwardzony	4,5
1.36	POM. PORZĄDKOWE	płytki ceramiczne	2,4
1.37	SZATNIA/UMYW.PERSONELU M.	płytki ceramiczne	9,6
1.38	SZATNIA/UMYW.PERSONELU D.	płytki ceramiczne	9,6
		razem	729,7

UWAGI:
1. PRZED PRZYSTĄPIENIEM DO PRAC WYMIARY BUDYNKU ISTN. SPRAWDZIĆ NA BUDOWIE
2. ELEMENTY KONSTRUKCYJNE ZJEŻDŻALNI (FUNDAMENTY, SCHODY NA PLATFORMĘ STARTOWĄ, PLATFORMA, BRAMKI, SŁUPY, RURY ZJEŻDŻALNI) NALEŻY WYKONAĆ WG WYTYCZNYCH PRODUCENTA I DOSTAWCY ZJEŻDŻALNI PO UZGODNIENIU Z PROJEKTANTEM
3. NA RYSUNKU NIE ZAZNACZONO PRZEBIĆ MNIEJSZYCH NIŻ Ø70

RZUT PRZYZIEMIA
skala 1:50

ARCHITEKTONICZNE PRZEDSIĘBIORSTWO USŁUGOWO - HANDLOWE BUDOWNICTWA

RZUT PRZYZIEMIA | Skala 1:50 | Nr rysunku Ab-01w