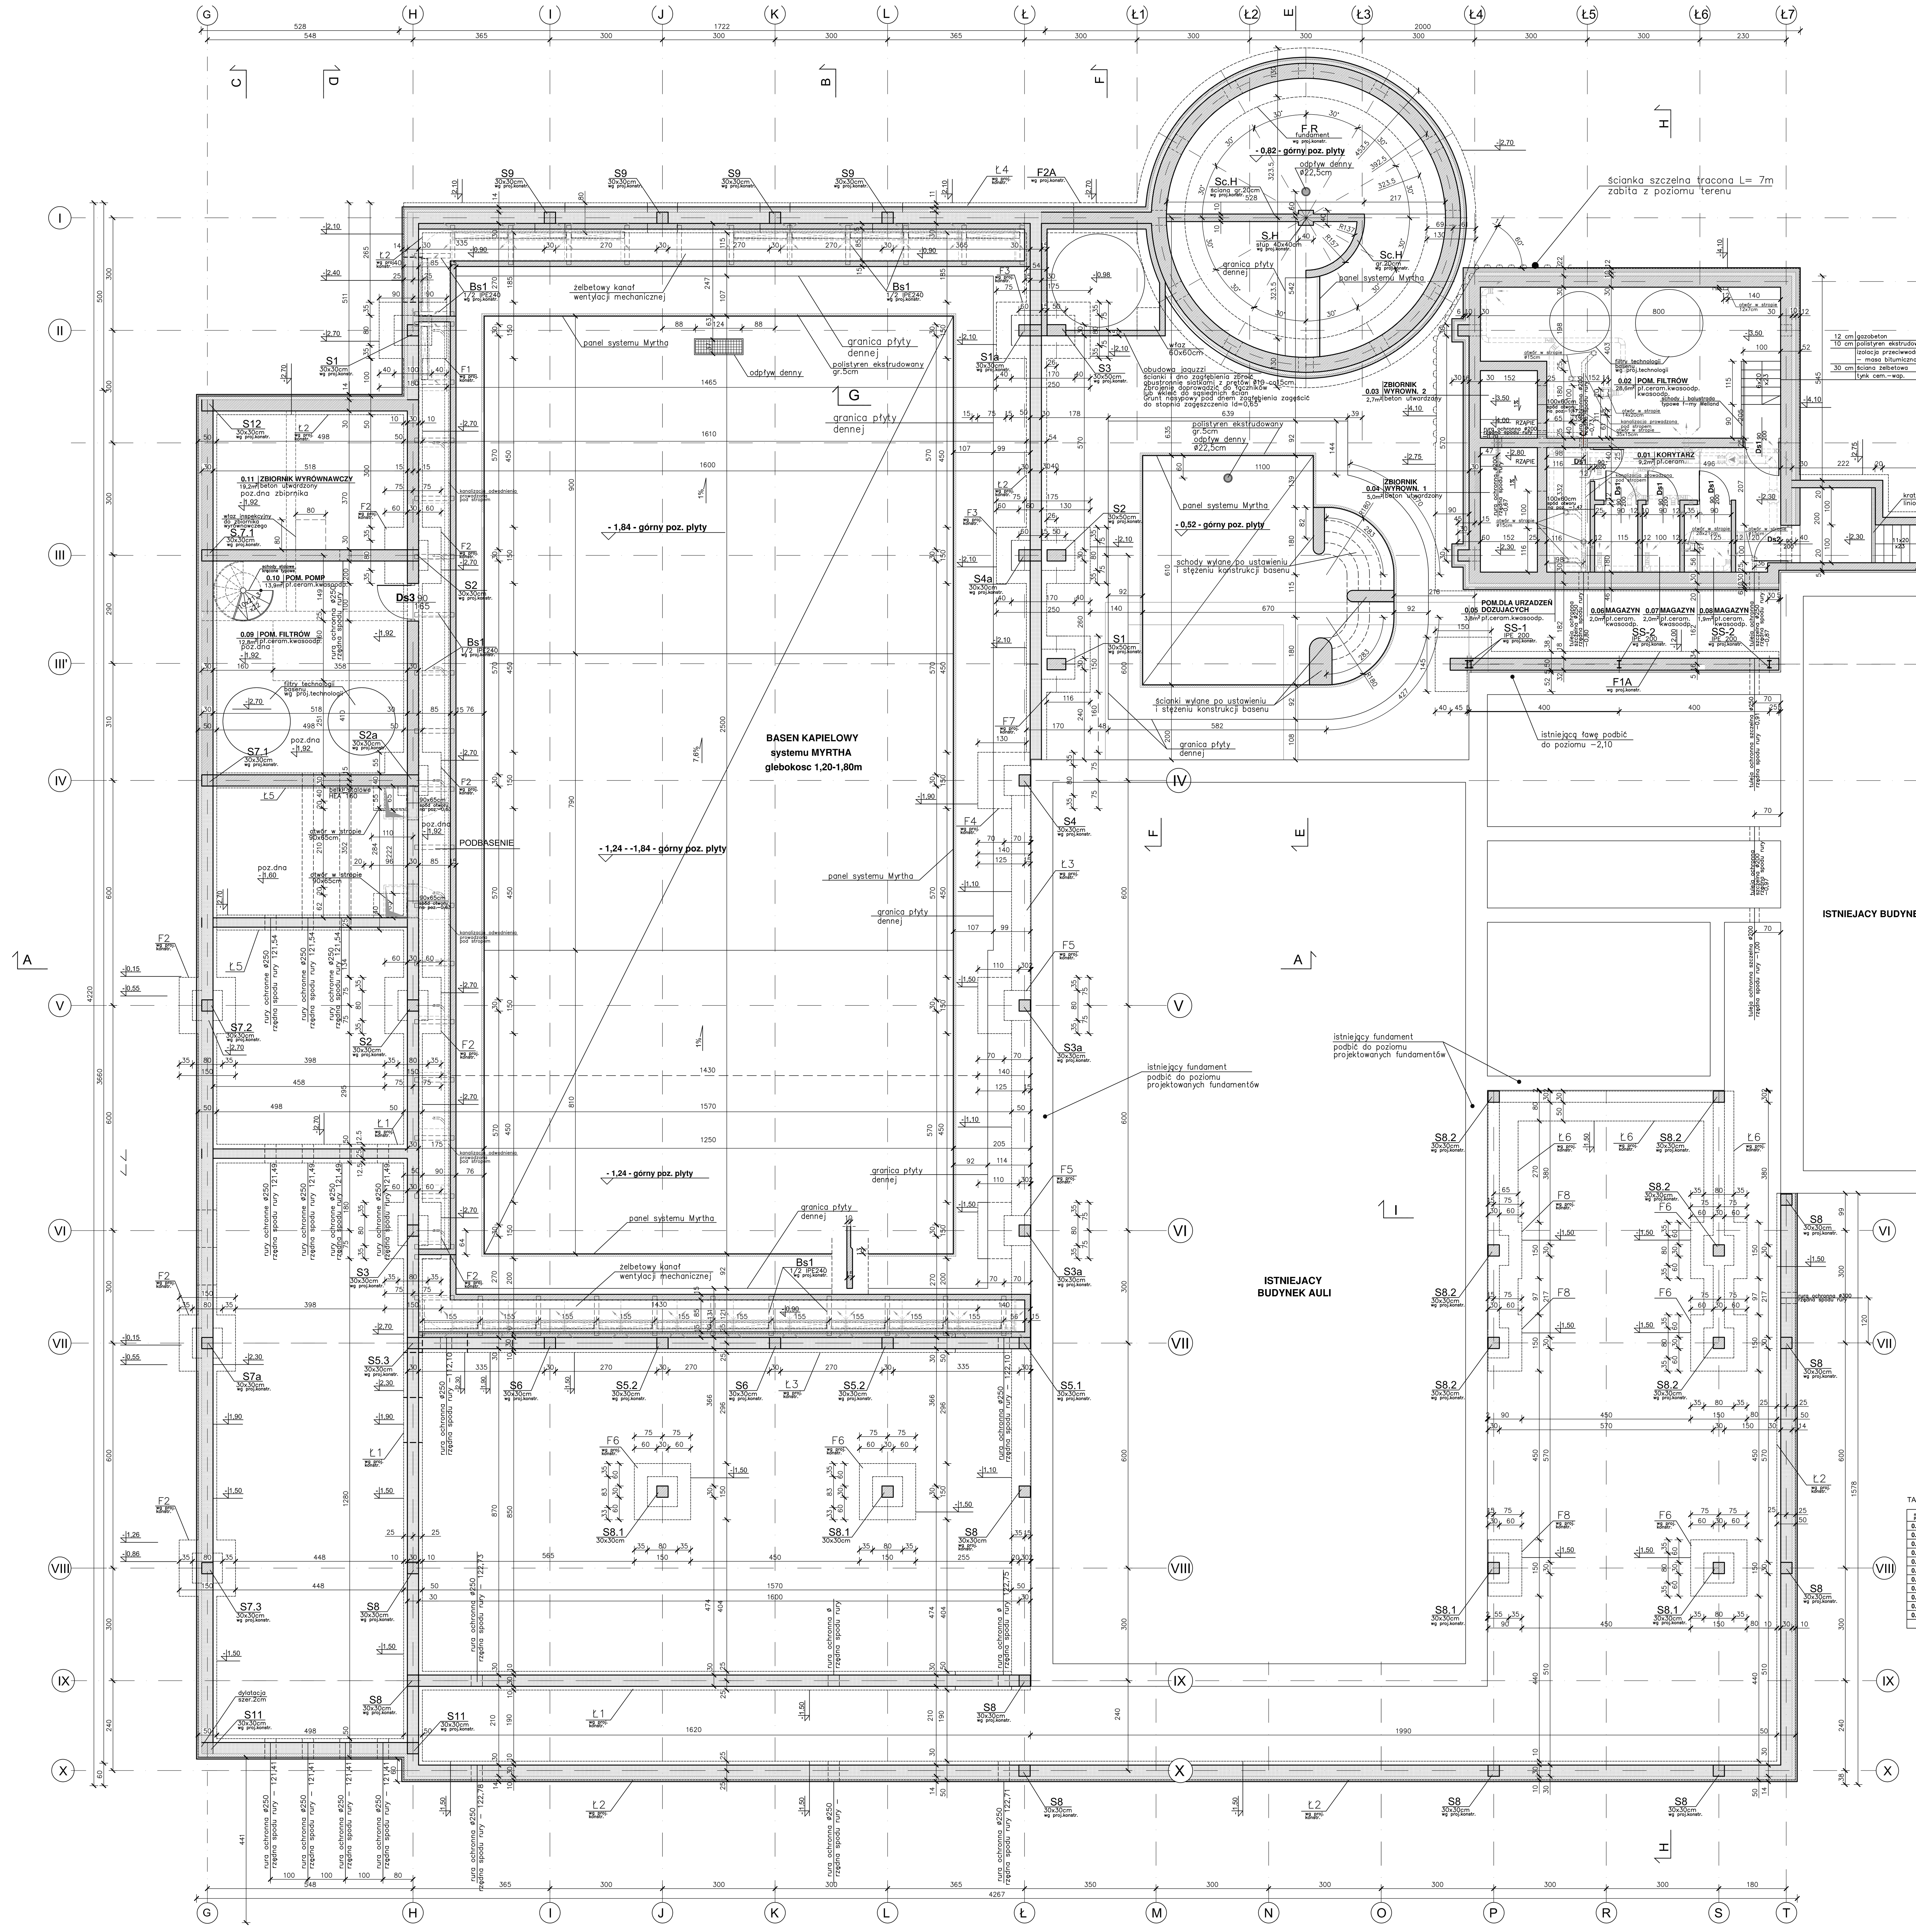

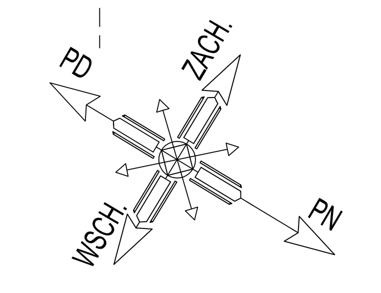

LEGENDA:

- wyburzenia istn. ścian
- ściany istniejące
- projektowane ściany ceramiczne

TABELA POWIERZCHNI DLA POMIESZCZEŃ

numer pom.	nazwa pomieszczenia	rodzaj posadzki	powierzchnia m²
0.01	KORYTARZ	płytki ceramiczne kwasoodp.	9,20
0.02	POM. FILTRÓW	płytki ceramiczne kwasoodp.	2,70
0.03	ZBIORNIK WYRÓWNAWCZY 2	beton utwardzony	84,2
0.04	ZBIORNIK WYRÓWNAWCZY 1	beton utwardzony	5,00
0.05	POM.DLA URZĄDZ. DOZUJĄCYCH	płytki ceramiczne kwasoodp.	3,80
0.06	MAGAZYN CHEMIKALIÓW	płytki ceramiczne kwasoodp.	2,00
0.07	MAGAZYN CHEMIKALIÓW	płytki ceramiczne kwasoodp.	2,00
0.08	MAGAZYN CHEMIKALIÓW	płytki ceramiczne kwasoodp.	1,90
0.09	POM. FILTRÓW	płytki ceramiczne kwasoodp.	12,80
0.10	POM. POMP	płytki ceramiczne kwasoodp.	13,90
0.11	ZBIORNIK WYRÓWNAWCZY	beton utwardzony	19,20
		razem	101,10

UWAGI:

1. PRZED PRZYSTĄPIENIEM DO PRAC WYMIARY BUDYNKU ISTN. SPRAWDZIĆ NA BUDOWIE
2. ELEMENTY KONSTRUKCYJNE ZJEŻDŻALNI (FUNDAMENTY, SCHODY NA PLATFORMĘ STARTOWĄ, PLATFORMA, BRAMKI, SŁUPY, RURY ZJEŻDŻALNI) NALEŻY WYKONAĆ WG WYTYCZNYCH PRODUCENTA I DOSTAWCY ZJEŻDŻALNI PO UZGODNIENIU Z PROJEKTANTEM
3. NA RYSUNKU NIE ZAZNACZONO PRZEBIĆ MNIEJSZYCH NIŻ Ø70

RZUT PIWNIC
skala 1:50

ARCHITEKTONICZNE PRZEDSIĘBIORSTWO USŁUGOWO - HANDLOWE BUDOWNICTWA
AUTORSKA PRACOWNIA PROJEKTOWA – 31–072 KRAKÓW UL. WIELOPOLE 18b TEL. 422–55–70, 422–54–37

INWESTOR: POWIAT PRZASNYSKI, UL. ŚW. ST. KOSTKI 5, 06–300 PRZASNYSZ	FUNKCJA	NAZWISKO	NR UPRAW.	PODPIS
	Gen.projektant	mgr inz.arch. L.MANECKI	97 / 65	
	Projektował	mgr inz.arch. J.KULEWICZ	MPOIA 029/2004	
OBIEKT: KRYTA PŁYWALNIA Z ZAPLECZEM, BASEN REKREACYJNY Z ZAPLECZEM SOCJALNO–SZATNIOWYM WRAZ Z ZAGOSPODAROWANIEM TERENU W RAMACH MAZOWIECKIEGO CENTRUM SPORTÓW ZIMOWYCH –KOMPLEKS CHORZELE NA DZIAŁCE NR EWID. 1080/3 i 1080/4 PRZY UL. SZKOLNEJ W CHORZELACH	Opracował	mgr inz.arch. A.KASZUBSKA		
		mgr inz.arch. A.KAPINOS		
	Sprawdził	mgr inz.arch. M. ŚLEBIODA	MPOIA 019/2003	
	Branża	ARCHITEKTURA		
TREŚĆ RYSUNKU: RZUT PIWNIC	Stadium	PROJEKT WYKONAWCZY	Skala: 1:50	Nr rysunku: Ab-02w
	Nr proj.	CRV/99/10		
	Data	WRZESIEŃ 2010		