


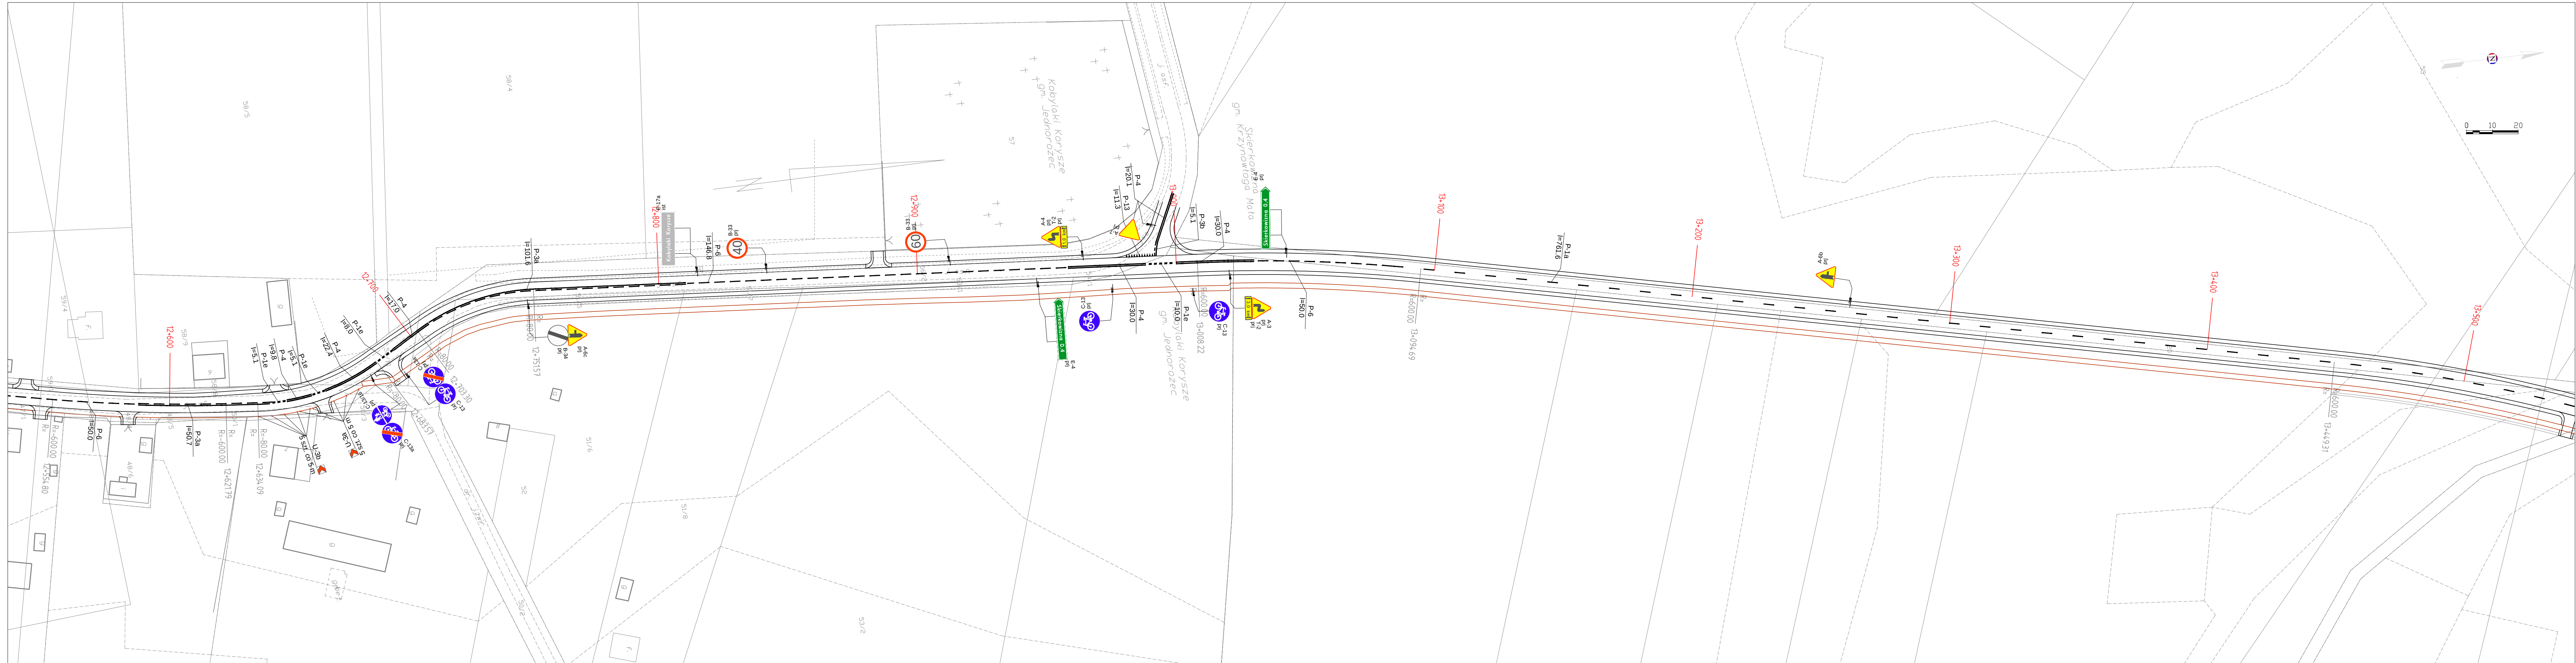


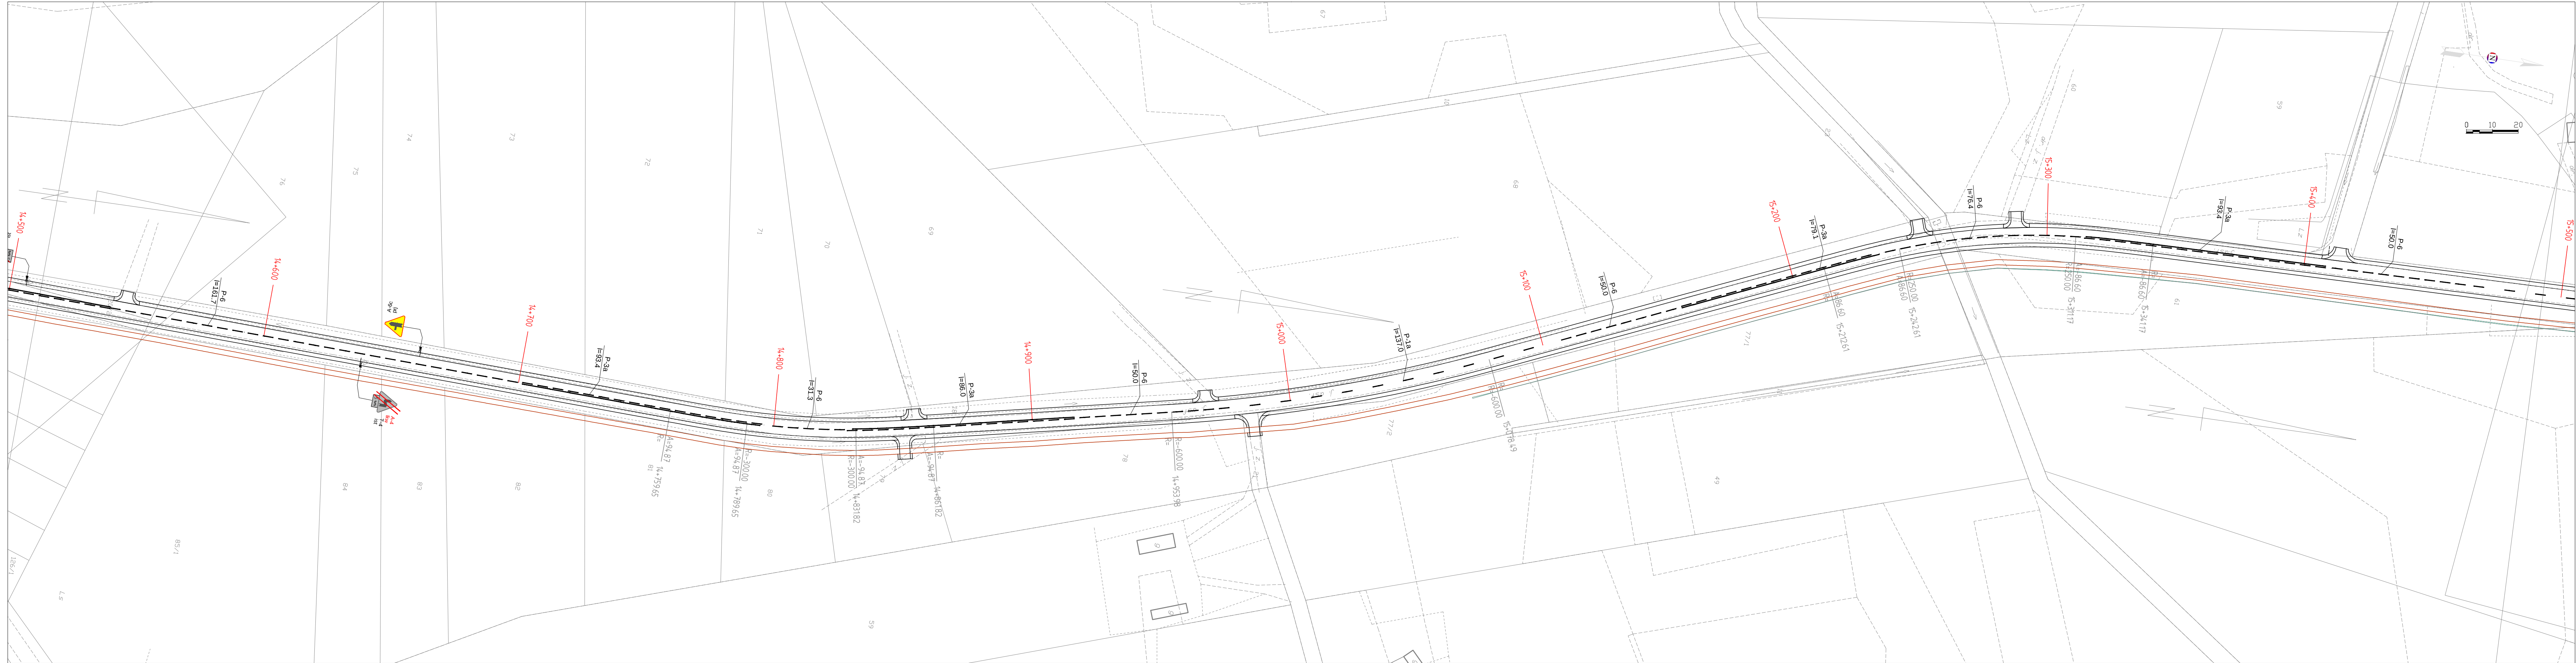


INWESTOR	POWIAT PRZASNYSKI 06-300 Przasnysz, ul. Św. St. Kostki		
JEDNOSTKA PROJEKTOWA	WILECh Spółka Cywilna 06-400 Ciechanów, ul. Akacyjowa 5		
ZAMIERZENIE BUDOWLANE	PRZEBUDOWA DP NR 3213W PRZASNYSZ-KOBYŁAKI-BRZESKI KOŁAKI		
OBIEKT BUDOWLANY	DROGA POWIATOWA NR 3213W ODCINEK OD KM 0+000 DO KM 24+373		
TYTUŁ RYSUNKU	STAŁA ORGANIZACJA RUCHU		
STADIUM	PROJEKT OZNAKOWANIA I ORGANIZACJI RUCHU DROGOWEGO		
Nr rys. 2/14	skala: 1:1000	data: luty 2012	
	Imię i nazwisko	Uprawnienia	Podpis
PROJEKTOWAŁ	tech. Wiktor Lysko	w spec.konst.-inz. w zakr. dróg 153/93 /Os	
SPRAWDZIŁ	mgr inż. Lech Klicki	w specjalności drogowej MAZ/0008/POOD/10	

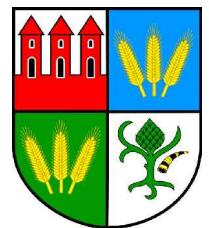



INWESTOR	POWIAT PRZASNYSKI 06-300 Przasnysz, ul. Św. St. Kostki		
JEDNOSTKA PROJEKTOWA	WILECh Spółka Cywilna 06-400 Ciechanów, ul. Akacyjowa 5		
ZAMIERZENIE BUDOWLANE	PRZEBUDOWA DP NR 3213W PRZASNYSZ-KOBYŁAKI-BRZESKI KOŁAKI		
OBIEKT BUDOWLANY	DROGA POWIATOWA NR 3213W ODCINEK OD KM 0+000 DO KM 24+373		
TYTUŁ RYSUNKU	STAŁA ORGANIZACJA RUCHU		
STADIUM	PROJEKT OZNAKOWANIA I ORGANIZACJI RUCHU DROGOWEGO		
Nr rys. 2/16	skala: 1:1000	data: luty 2012	
	Imię i nazwisko	Uprawnienia	Podpis
PROJEKTOWAŁ	tech. Wiktor Lysko	w spec.konst.-inz. w zakr. dróg 153/93 /Os	
SPRAWDZIŁ	mgr inż. Lech Klicki	w specjalności drogowej MAZ/0008/POOD/10	

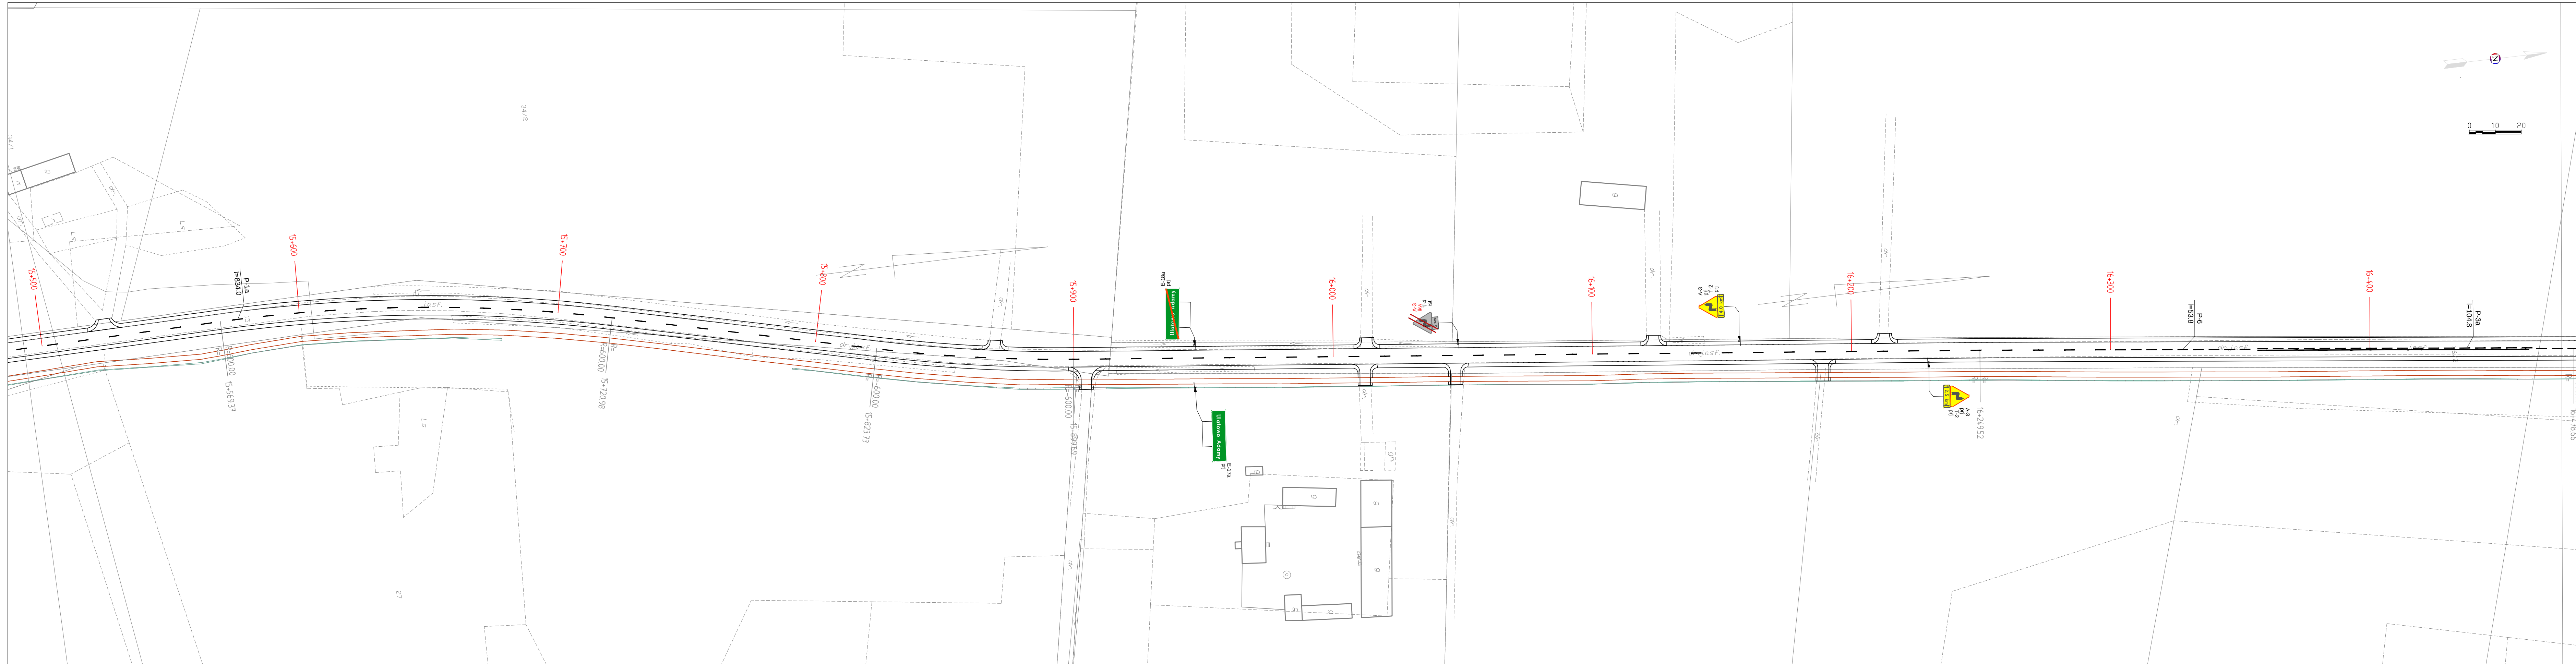



INWESTOR	POWIAT PRZASNYSKI 06-300 Przasnysz, ul. Św. St. Kostki		
JEDNOSTKA PROJEKTOWA	WILECH Spółka Cywilna 06-400 Ciechanów, ul. Akacyjowa 5		
ZAMIERZENIE BUDOWLANE	PRZEBUDOWA DP NR 3213W PRZASNYSZ-KOBYŁAKI-BRZEŃSKI KOŁAKI		
OBIEKT BUDOWLANY	DROGA POWIATOWA NR 3213W ODCINEK OD KM 0+000 DO KM 24+373		
TYTUŁ RYSUNKU	STAŁA ORGANIZACJA RUCHU		
STADIUM	PROJEKT OZNAKOWANIA I ORGANIZACJI RUCHU DROGOWEGO		
Nr rys. 2/17	skala: 1:1000	data: luty 2012	
	Imię i nazwisko	Uprawnienia	Podpis
PROJEKTOWAŁ	tech. Wiktor Lysko	w spec.konst.-inz. w zakr. dróg 153/93 /Os	
SPRAWDZIŁ	mgr inż. Lech Klicki	w specjalności drogowej MAZ/0008/POOD/10	

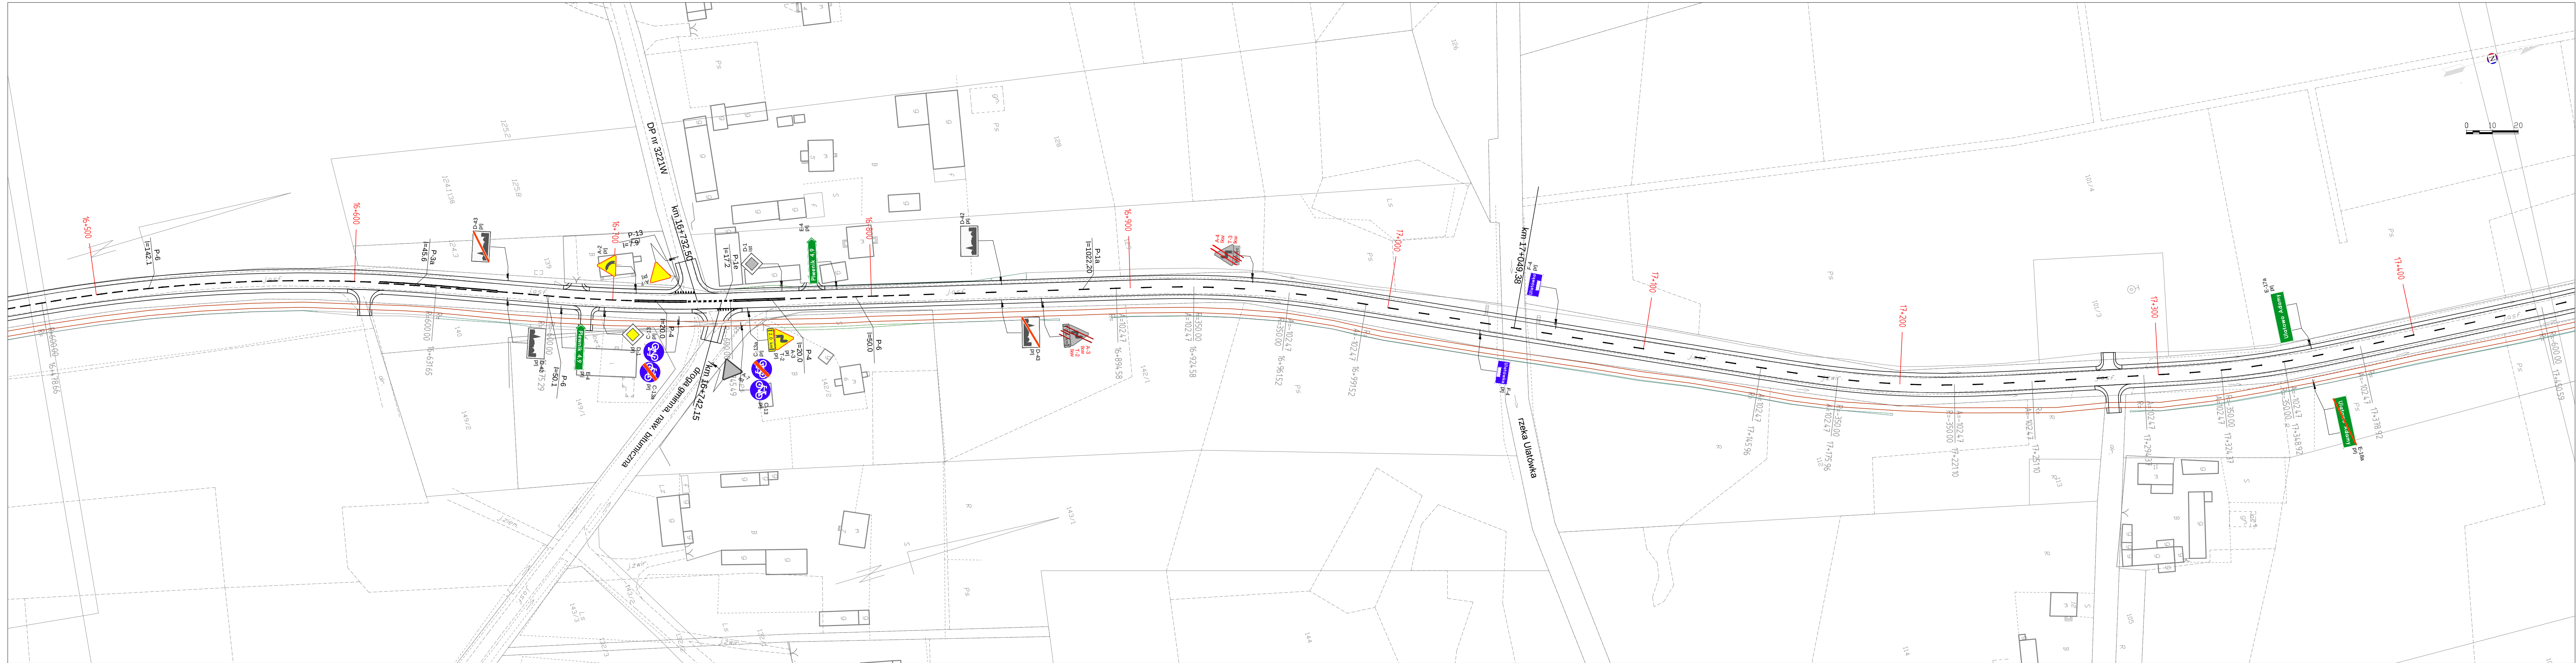


INWESTOR	POWIAT PRZASNYSKI 06-300 Przasnysz, ul. Św. St. Kostki		
JEDNOSTKA PROJEKTOWA	WILECH Spółka Cywilna 06-400 Ciechanów, ul. Akcyjowa 5		
ZAMIERZENIE BUDOWLANE	PRZEBUDOWA DP NR 3213W PRZASNYSZ-KOBYŁAKI-BRZESKI KOŁAKI		
OBIEKT BUDOWLANY	DROGA POWIATOWA NR 3213W ODCINEK OD KM 0+000 DO KM 24+373		
TYTUŁ RYSUNKU	STAŁA ORGANIZACJA RUCHU		
STADIUM	PROJEKT OZNAKOWANIA I ORGANIZACJI RUCHU DROGOWEGO		
Nr rys. 2/18	skala: 1:1000	data: luty 2012	
	Imię i nazwisko	Uprawnienia	Podpis
PROJEKTOWAŁ	tech. Wiktor Lysko	w spec.konst.-inz. w zakr. dróg 153/93 /Os	
SPRAWDZIŁ	mgr inż. Lech Klicki	w specjalności drogowej MAZ/0008/PODD/10	

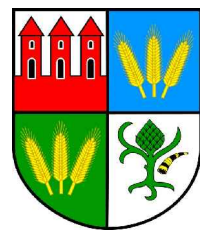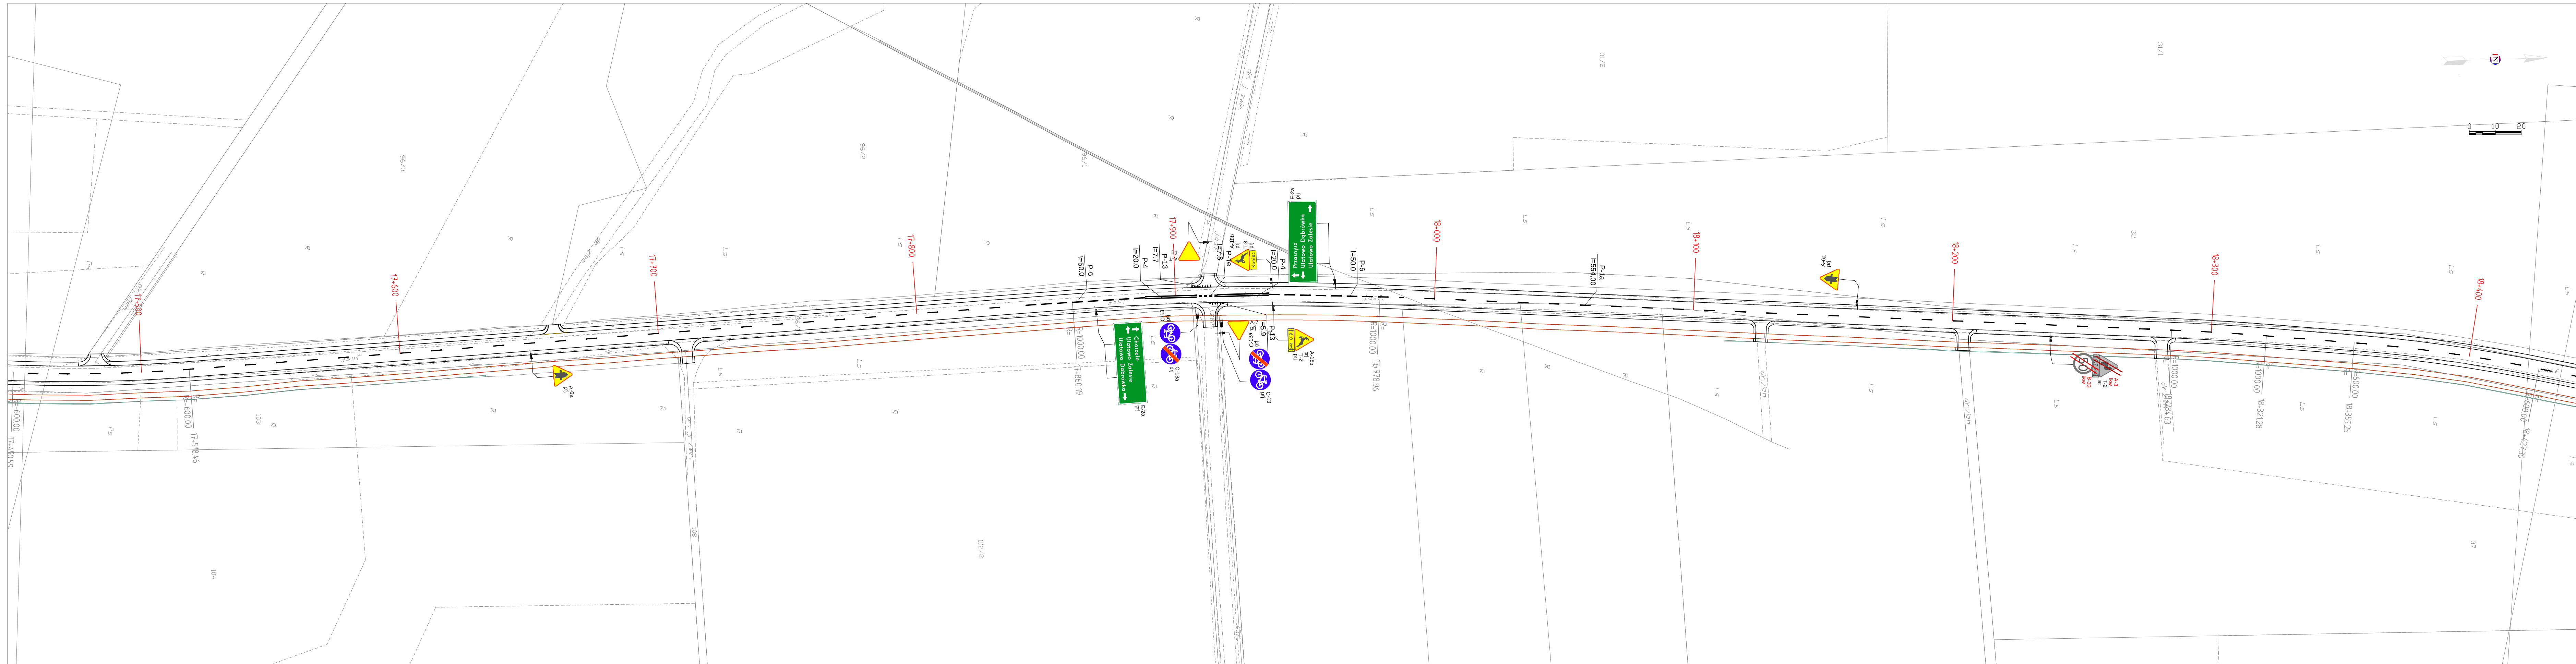


INWESTOR	POWIAT PRZASNYSKI 06-300 Przasnysz, ul. Św. St. Kostki		
JEDNOSTKA PROJEKTOWA	WILECh Spółka Cywilna 06-400 Ciechanów, ul. Akacyjowa 5		
ZAMIERZENIE BUDOWLANE	PRZEBUDOWA DP NR 3213W PRZASNYSZ-KOBYŁAKI-BRZESKI KOŁAKI		
OBIEKT BUDOWLANY	DROGA POWIATOWA NR 3213W ODCINEK OD KM 0+000 DO KM 24+373		
TYTUŁ RYSUNKU	STAŁA ORGANIZACJA RUCHU		
STADIUM	PROJEKT OZNAKOWANIA I ORGANIZACJI RUCHU DROGOWEGO		
Nr rys. 2/19	skala: 1:1000	data: luty 2012	
	Imię i nazwisko	Uprawnienia	Podpis
PROJEKTOWAŁ	tech. Wiktor Lysko	w spec.konst.-inz. w zakr. dróg 153/93 /Os	
SPRAWDZIŁ	mgr inż. Lech Klicki	w specjalności drogowej MAZ/0008/POOD/10	

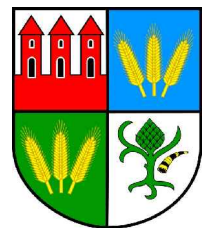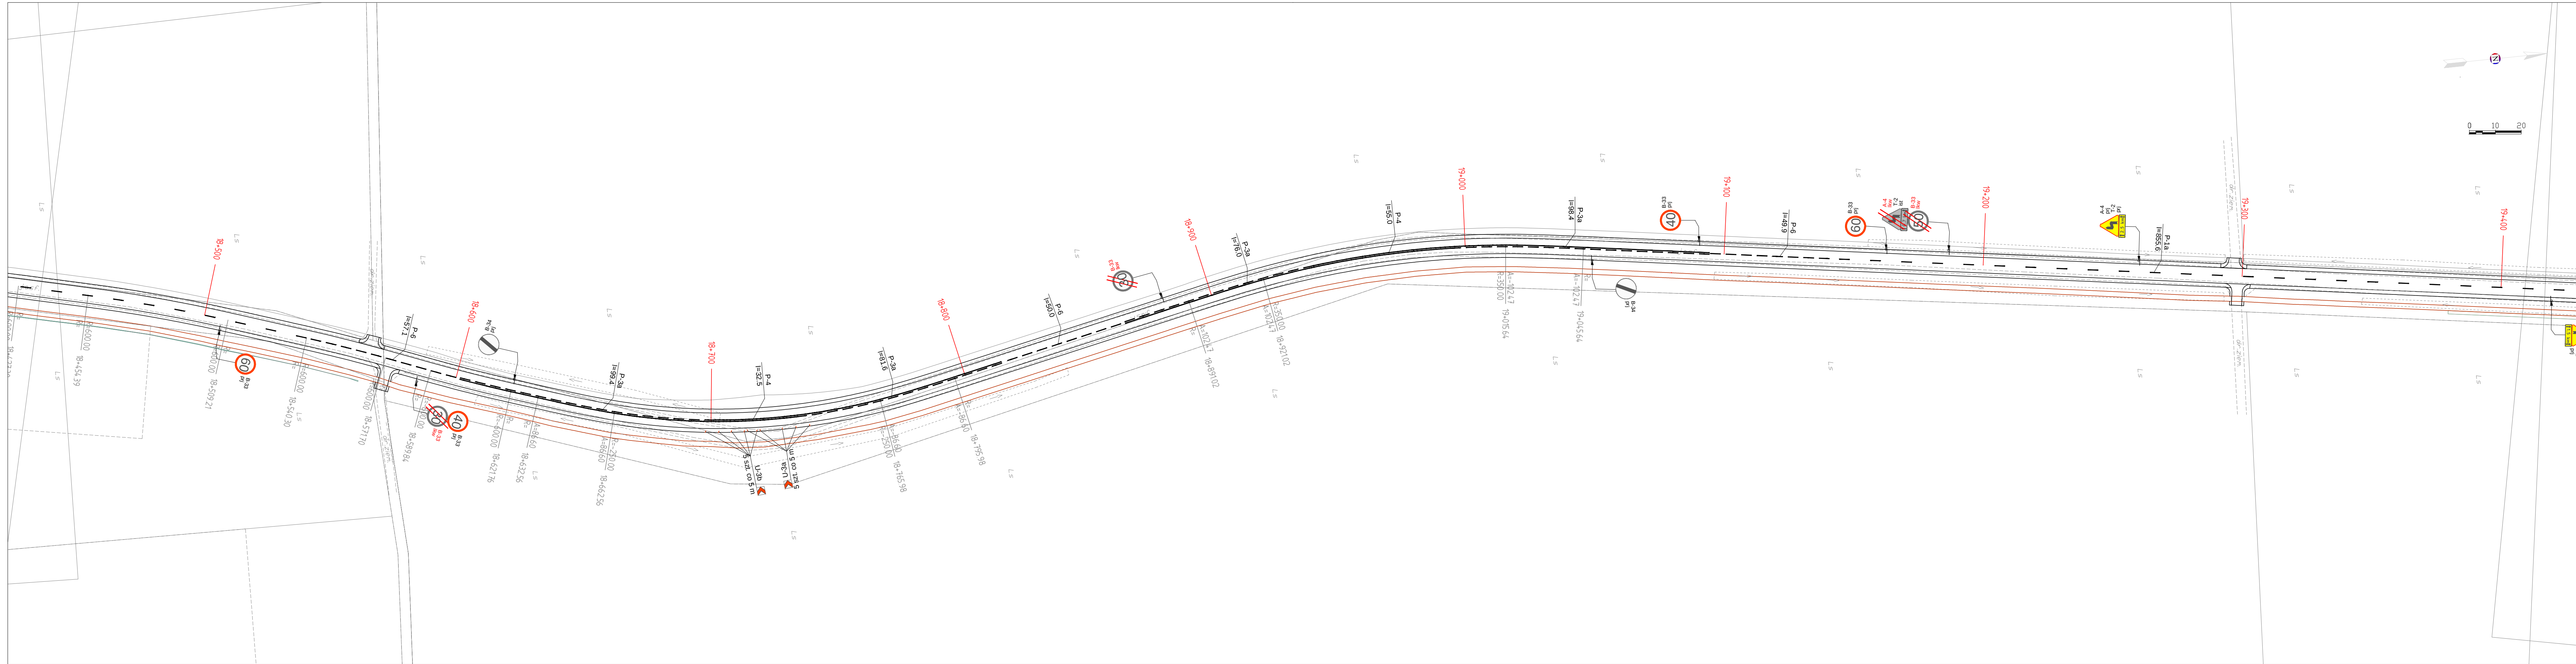



INWESTOR	POWIAT PRZASNYSKI 06-300 Przasnysz, ul. Św. St. Kostki		
JEDNOSTKA PROJEKTOWA	WILECH Spółka Cywilna 06-400 Ciechanów, ul. Akacyjowa 5		
ZAMIERZENIE BUDOWLANE	PRZEBUDOWA DP NR 3213W PRZASNYSZ-KOBYŁAKI-BRZESKI KOŁAKI		
OBIEKT BUDOWLANY	DROGA POWIATOWA NR 3213W ODCINEK OD KM 0+000 DO KM 24+373		
TYTUŁ RYSUNKU	STAŁA ORGANIZACJA RUCHU		
STADIUM	PROJEKT OZNAKOWANIA I ORGANIZACJI RUCHU DROGOWEGO		
Nr rys. 2/20	skala: 1:1000	data: luty 2012	
	Imię i nazwisko	Uprawnienia	Podpis
PROJEKTOWAŁ	tech. Wiktor Lysko	w spec.konst.-inz. w zakr. dróg 153/93 /Os	
SPRAWDZIŁ	mgr inż. Lech Klicki	w specjalności drogowej MAZ/0008/POOD/10	

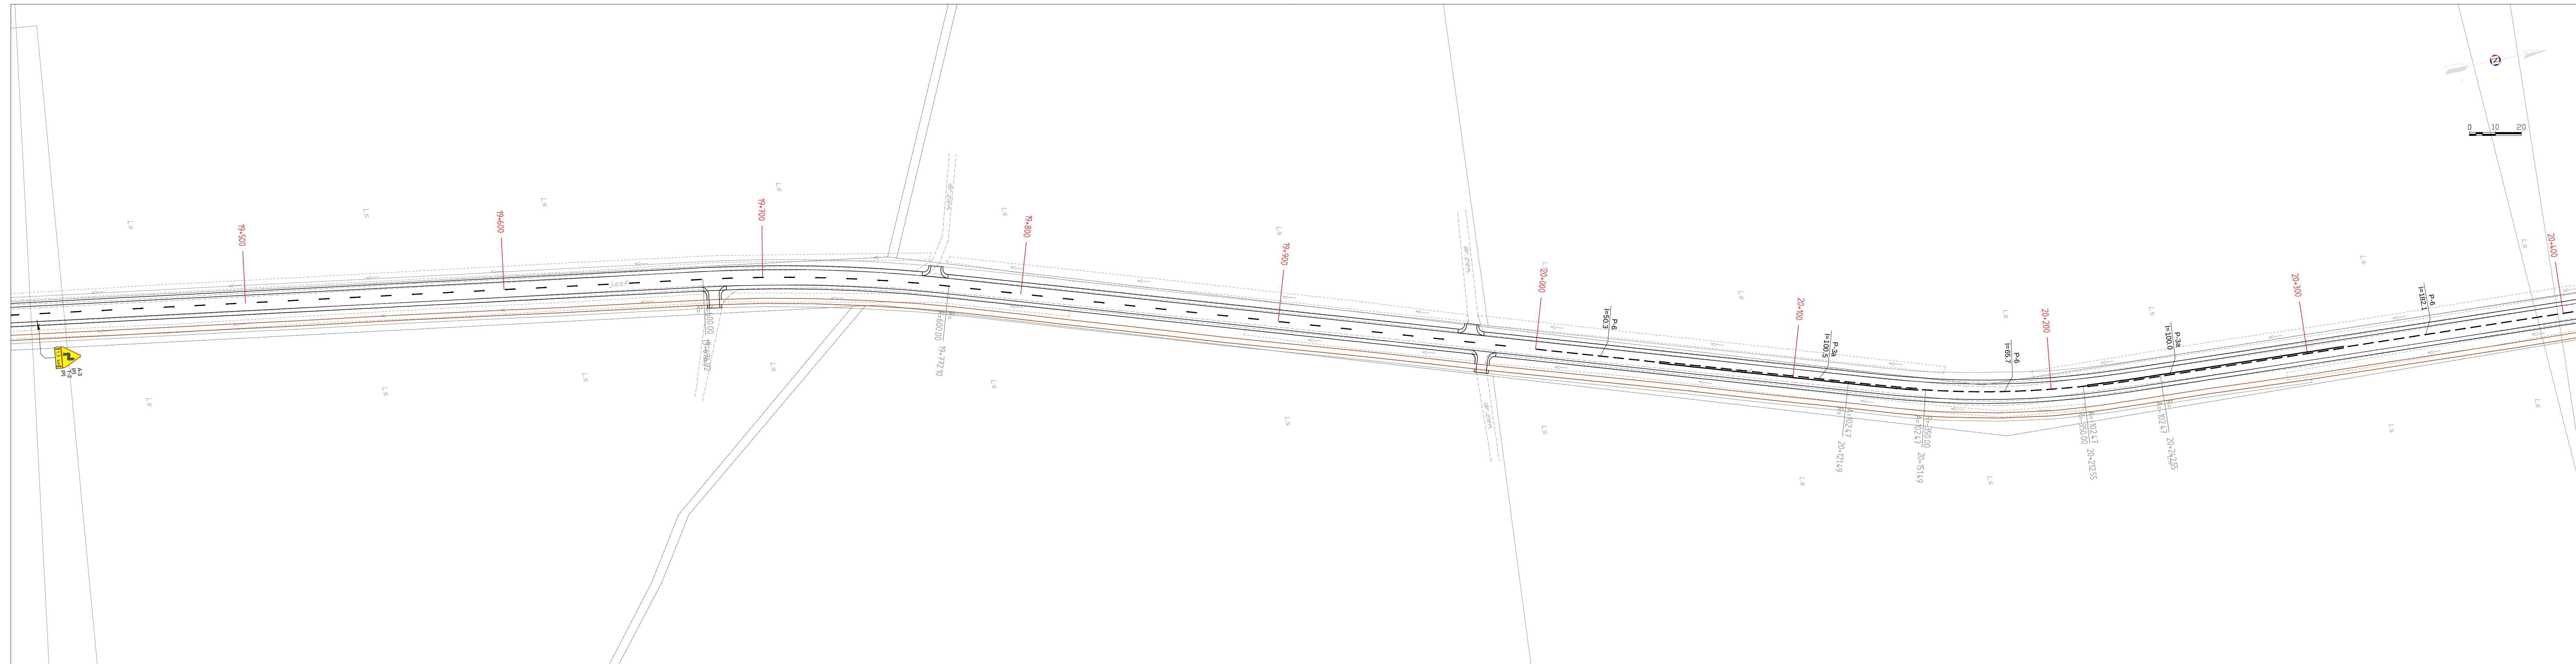


INWESTOR	POWIAT PRZASNYSKI 06-300 Przasnysz, ul. Św. St. Kostki		
JEDNOSTKA PROJEKTOWA	WILECh Spółka Cywilna 06-400 Ciechanów, ul. Akcyjowa 5		
ZAMIERZENIE BUDOWLANE	PRZEBUDOWA DP NR 3213W PRZASNYSZ-KOBYŁAKI-BRZESKI KOŁAKI		
OBIEKT BUDOWLANY	DROGA POWIATOWA NR 3213W ODCINEK OD KM 0+000 DO KM 24+373		
TYTUŁ RYSUNKU	STAŁA ORGANIZACJA RUCHU		
STADIUM	PROJEKT OZNAKOWANIA I ORGANIZACJI RUCHU DROGOWEGO		
Nr rys. 2/21	skala: 1:1000	data: luty 2012	
	Imię i nazwisko	Uprawnienia	Podpis
PROJEKTOWAŁ	tech. Wiktor Lysko	w spec.konst.-inz. w zakr. dróg 153/93 /Os	
SPRAWDZIŁ	mgr inż. Lech Klicki	w specjalności drogowej MAZ/0008/POOD/10	

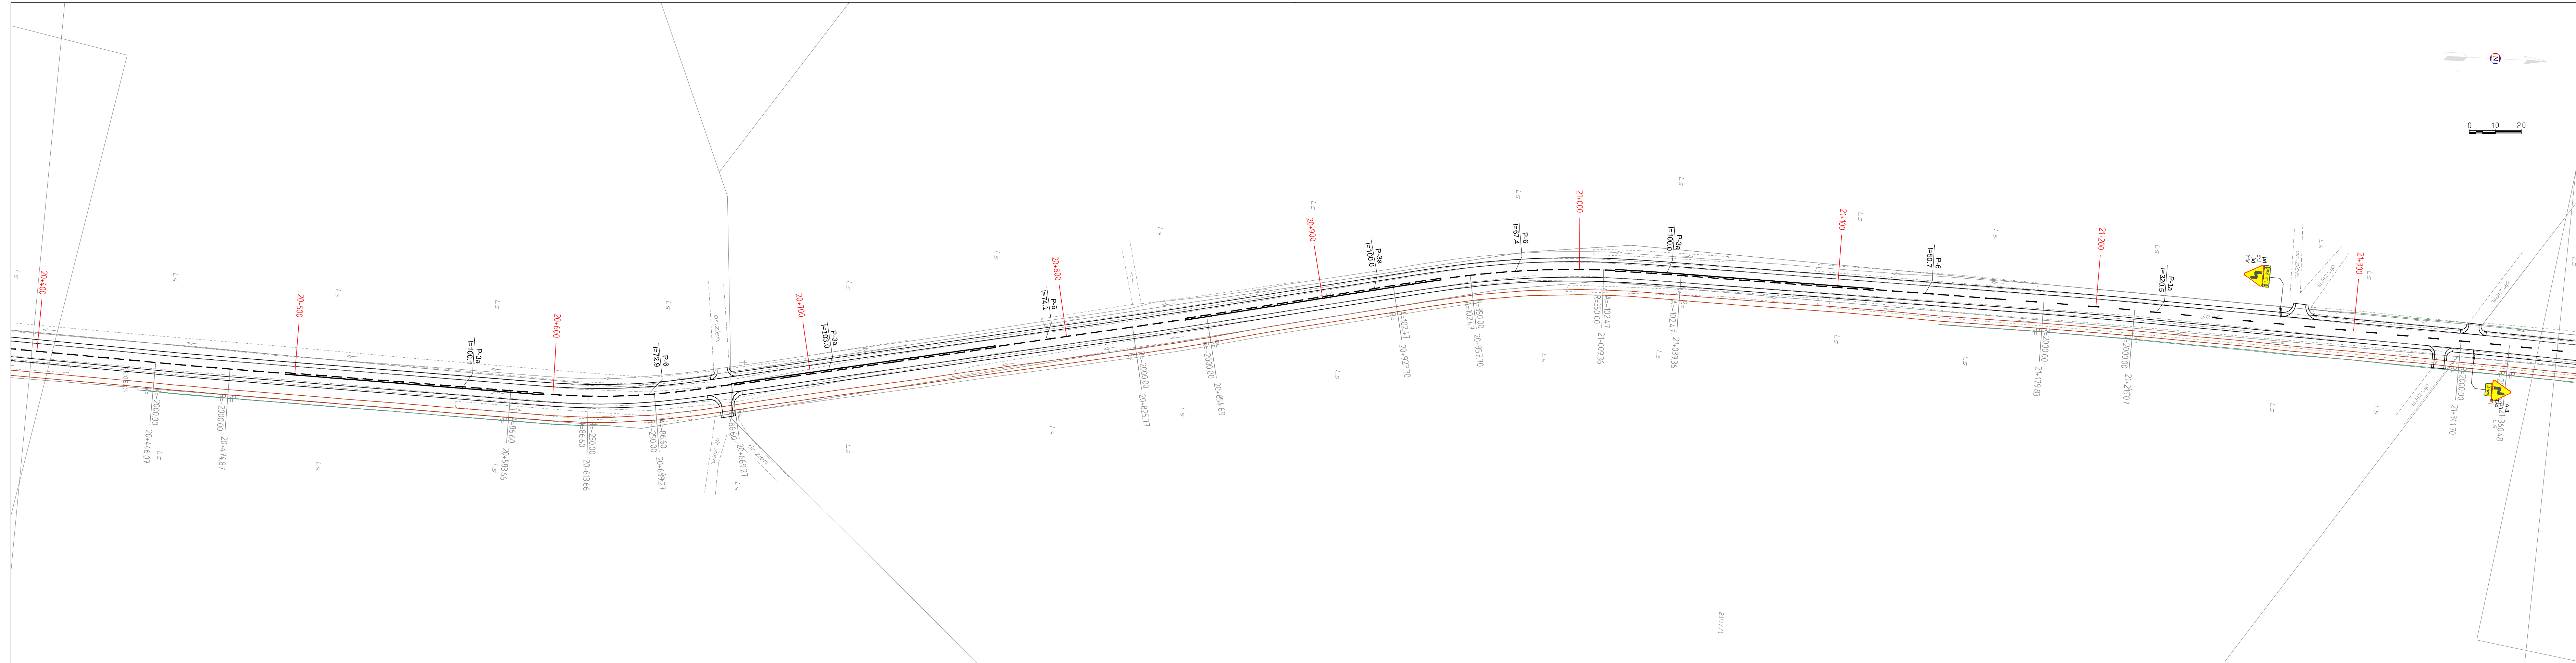

INWESTOR	POWIAT PRZASNYSKI 06-300 Przasnysz, ul. Św. St. Kostki		
JEDNOSTKA PROJEKTOWA	WILECh Spółka Cywilna 06-400 Ciechanów, ul. Akacyjowa 5		
ZAMIERZENIE BUDOWLANE	PRZEBUDOWA DP NR 3213W PRZASNYSZ-KOBYŁAKI-BRZESKI KOŁAKI		
OBIEKT BUDOWLANY	DROGA POWIATOWA NR 3213W ODCINEK OD KM 0+000 DO KM 24+373		
TYTUŁ RYSUNKU	STAŁA ORGANIZACJA RUCHU		
STADIUM	PROJEKT OZNAKOWANIA I ORGANIZACJI RUCHU DROGOWEGO		
Nr rys. 2/22	skala: 1:1000	data: luty 2012	
	Imię i nazwisko	Uprawnienia	Podpis
PROJEKTOWAŁ	tech. Wiktor Lysko	w spec.konst.-inz. w zokr. dróg 153/93 /Os	
SPRAWDZIŁ	mgr inż. Lech Klicki	w specjalności drogowej MAZ/0008/POOD/10	

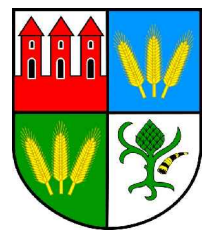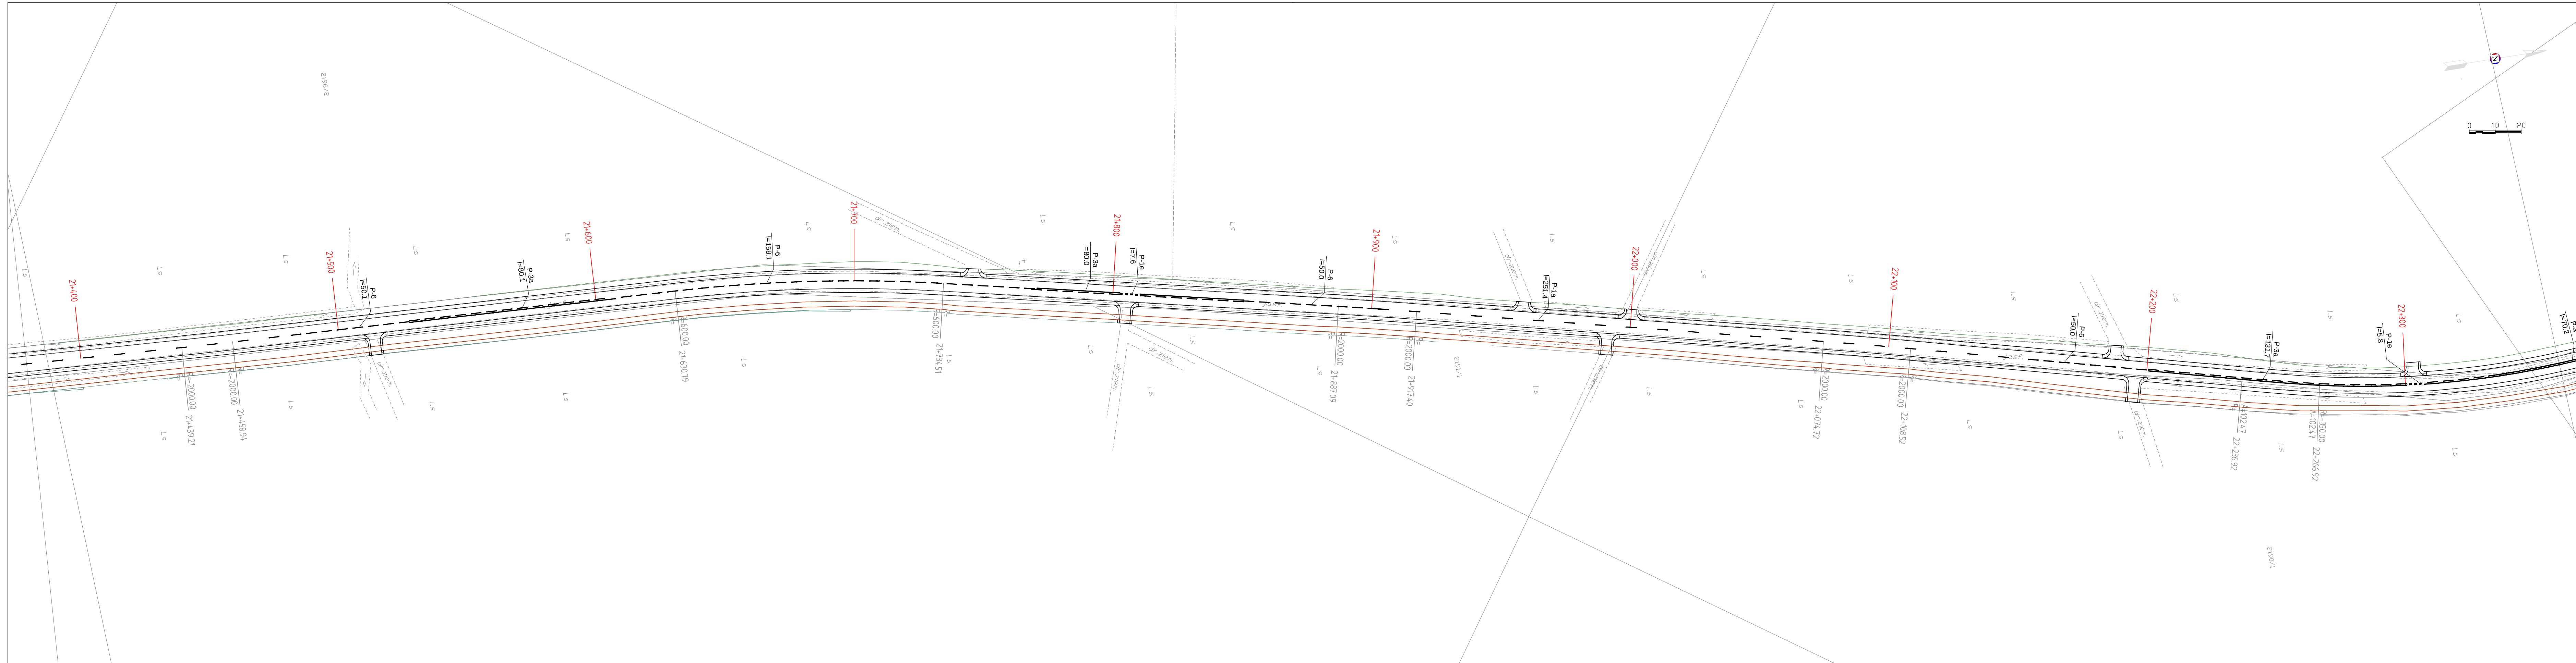

INWESTOR	POWIAT PRZASNYSKI 06-300 Przasnysz, ul. Św. St. Kostki		
JEDNOSTKA PROJEKTOWA	WILECh Spółka Cywilna 06-400 Ciechanów, ul. Akacjowa 5		
ZAMIERZENIE BUDOWLANE	PRZEBUDOWA DP NR 3213W PRZASNYSZ-KOBYŁAKI-BRZESKI KOŁAKI		
OBIEKT BUDOWLANY	DROGA POWIATOWA NR 3213W ODCINEK OD KM 0+000 DO KM 24+373		
TYTUŁ RYSUNKU	STAŁA ORGANIZACJA RUCHU		
STADIUM	PROJEKT OZNAKOWANIA I ORGANIZACJI RUCHU DROGOWEGO		
Nr rys. 2/23	skala: 1:1000	data: 2012	
	Imię i nazwisko	Uprawnienia	Podpis
PROJEKTOWAŁ	tech. Wiktor Lysko	w spec konst.-inz. w zakr. dróg 153/93 /Os	
SPRAWDZIŁ	mgr inż. Lech Klicki	w specjalności drogowej MAZ/0008/POOD/10	

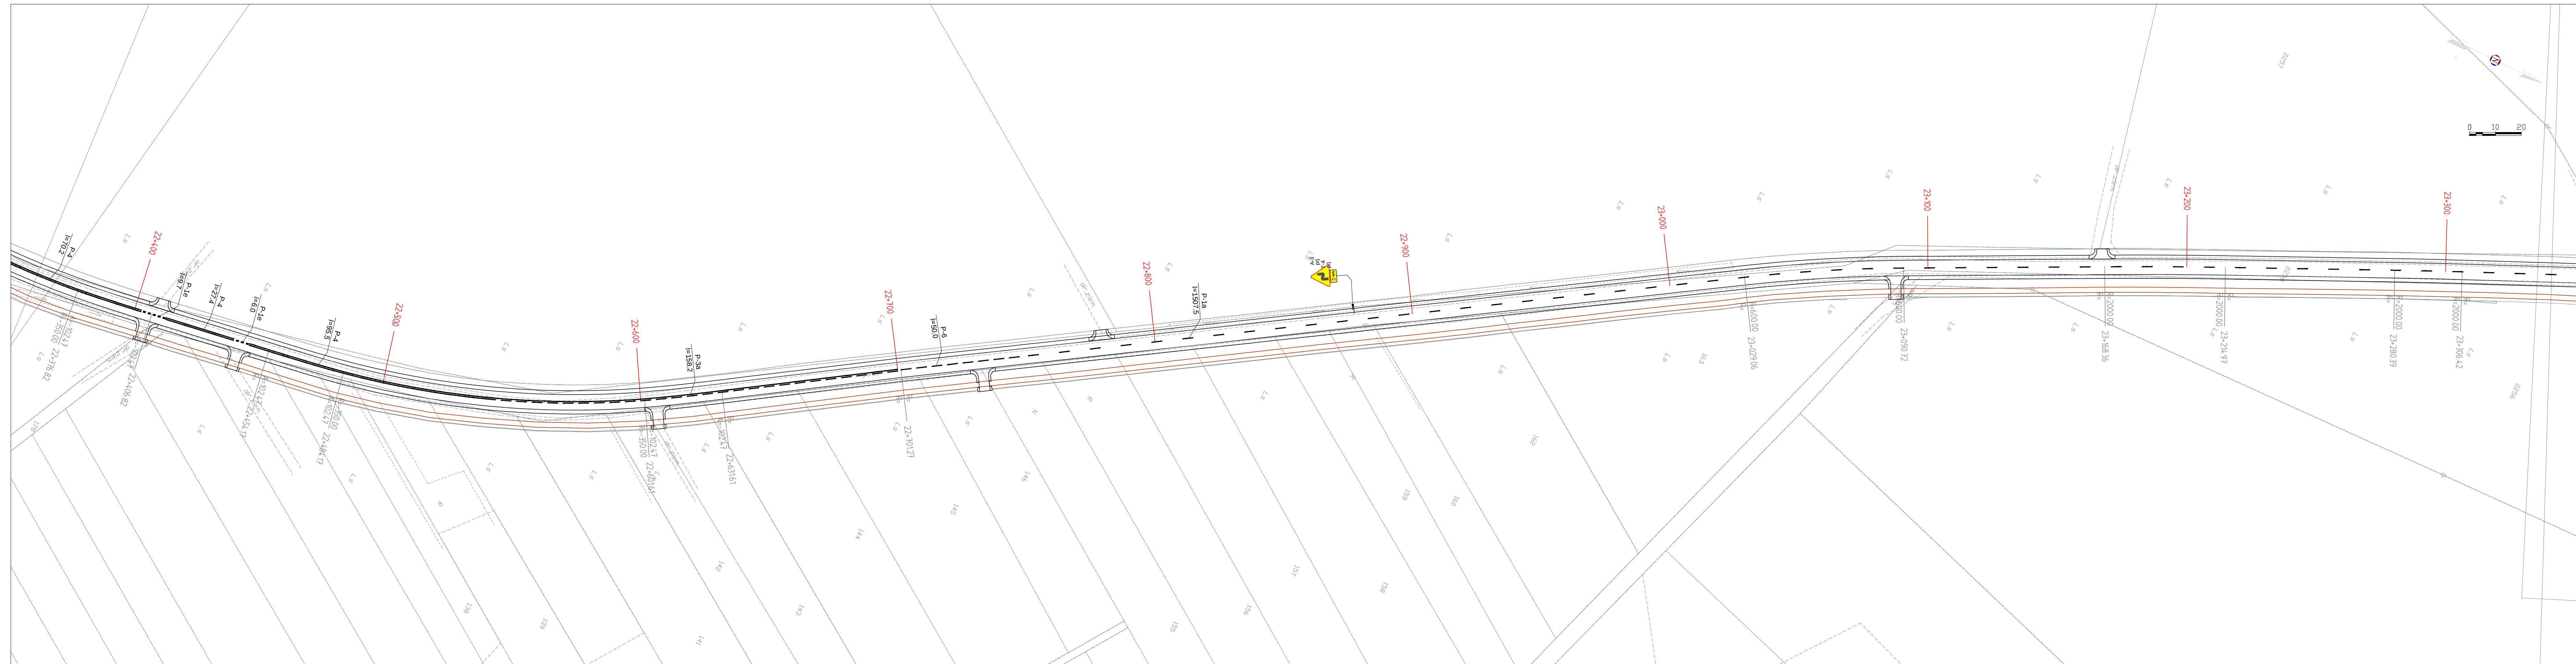

INWESTOR	POWIAT PRZASNYSKI 06-300 Przasnysz, ul. Św. St. Kostki		
JEDNOSTKA PROJEKTOWA	WILECh Spółka Cywilna 06-400 Ciechanów, ul. Akacjowa 5		
ZAMIERZENIE BUDOWLANE	PRZEBUDOWA DP NR 3213W PRZASNYSZ-KOBYLAKI-BRZESKI KOŁAKI		
OBJEKT BUDOWLANY	DROGA POWIATOWA NR 3213W ODCINEK OD KM 0+000 DO KM 24+373		
TYTUŁ RYSUNKU	STAŁA ORGANIZACJA RUCHU		
STADIUM	PROJEKT OZNAKOWANIA I ORGANIZACJI RUCHU DROGOWEGO		
Nr rys. 2/24	skala: 1:1000	data: luty 2012	
	Imię i nazwisko	Uprawnienia	Podpis
PROJEKTOWAŁ	tech. Wiktor Lysko	w spec.konst.-inż.w zakr.dróg 15393.0s	
SPRAWDZIŁ	mgr inż. Lech Klicki	w specjalizacji drogowej MAZ/0008/POOD/10	

WYKAZ ZNAKÓW POZIOMYCH

Nazwa	Stan	Długość	Pow. Mal.
P-10	prj	16	32,05
P-13	prj	134	37,61
P-14	prj	59	15,84
P-1a	prj	7190	279
P-1b	prj	8107,3	324,32
P-1e	prj	295,1	35,78
P-3a	prj	3725,6	745,19
P-3b	prj	29,7	5,33
P-4	prj	1268,3	298,97
P-6	prj	3983,7	318,67
Razem:		24808,7	2093

URZADZENIA BEZP. RUCHU

Nazwa	Stan	Szt
U-3a	prj	15
U-3b	prj	15

1. OPIS TECHNICZNY

1.1 Przedmiot i cel opracowania

Przedmiotem niniejszego opracowania jest projekt oznakowania i organizacji ruchu drogowego, po przebudowie drogi powiatowej nr 3213W Przasnysz – Kobylaki - Brzeski Kołaki na odcinku od km 0+028,40 do km 24+373,02. Przedmiotowa droga stanowi połączenie przyległych do niej miejscowości z siedzibą władz samorządowych gminnych i powiatowych tj. z m. Chorzele i z m. Przasnysz, a także obsługuje przyległe tereny rolnicze.

Połączy jednocześnie Przasnyską Strefę Gospodarczą z podstrefami w Chorzelach.

1.2 Podstawa opracowania :

- Zlecenie Inwestora tj. Powiat Przasnyski z siedzibą: ul. Św. St. Kostki 5, 06-300 Przasnysz.
- Inwentaryzację urządzeń drogowych.
- Inwentaryzację istniejącego oznakowania pionowego i poziomego.
- Rozporządzenie Rady Ministrów z dnia 1 czerwca 2004 r. - w sprawie wykonywania niektórych przepisów o drogach publicznych (Dz. U. Nr 140 poz. 1481 z 2004 r.)
- Ustawa z dnia 20 czerwca 1997 roku" Prawo o ruchu drogowym II (Dz. U. z 2005 r. Nr 108 poz. 908 ze zm.).
- "Instrukcja oznakowania robót prowadzonych w pasie drogowym" - (zał. nr 1 do zarządzenia Ministrów Transportu i Gospodarki Morskiej oraz Spraw Wewnętrznych z dnia 3 lipca 2003 r.)
- Załączniki nr 1 – 4 do rozporządzenia Ministra Infrastruktury z dnia 3 lipca 2003 r. w sprawie szczegółowych warunków technicznych dla znaków i sygnałów drogowych oraz urządzeń bezpieczeństwa ruchu drogowego i warunków ich umieszczania na drogach.
-

1.3 Charakterystyka drogi i ruchu na drodze.

Na projektowanym odcinku droga przebiega w terenie płaskim. Różnica wysokości między najwyższym a najniższym punktem niwelety wynosi 23,03 m.

Otoczenie drogi to tereny rolnicze i zalesione. Przechodzi przez miejscowości na odcinkach:

- od km 0 + 000,00 do km 2 + 400,00 – m. Przasnysz
- od km 12+443 do km 12+815 – m. Kobylaki Korysze
- od km 16+659 do km 16+931,50 – m. Ulatowo Adamy
- od km 24+157 do km 24+373,02 – m. Brzeski Kołaki

Teren zabudowany obejmuje odcinki:

- od km 0+000 do km 1+337,50 – m. Przasnysz,
- od km 24+200 do km 24+373,02 – m. Brzeski Kołaki

Istniejącą jezdnię poszerza się, obustronnie, do szerokości 6,00 – 7,00 m.

Przyjęto przekroje poprzeczne:

- **Uliczny** z jezdnią szerokości 7,00 m ograniczoną krawężnikami betonowymi
 - na odcinku od km 0+028,40 do km 0+600,00 - oraz przystające chodniki szerokości 2,00 m po lewej stronie jezdni i szerokości 3,00 po prawej stronie.
- **Półuliczny** z jezdnią szerokości 7,00 m, ograniczoną z jednej strony krawężnikiem oraz przystającym ciągiem pieszo-rowerowym.

Z chodnikiem po stronie prawej

- od km 0+600,00 do km 2+646,55, szer. 3,00 m
- od km 12+473,40 do km 12+664,70, szer. 2,50 m
- od km 24+328,70 do km 24+373,00, szer. 2,00 m

- **Szlakowy** z jezdnią szerokości 6,00 m i obustronnymi poboczami żwirowymi szerokości po 1,50 m każde. Na długości odcinka o przekroju szlakowym zaprojektowano ścieżkę rowerową szerokości 2,00 m z pasem gruntu szerokości 1,00 m po stronie lewej a po prawej opaska trawiastą szerokości 1,25 m.

Dotyczy odcinków:

- od km 2+646,55 do km 12+473,40
- od km 12+664,70 do km 24+247,00

Prognoza ruchu wyliczona dla 2013 roku, poj/dobę :

- motocykle	11
- osobowe	889
- dostawcze	154
- ciężarowe bez przyczep	68
- ciężarowe z przyczepami	38
- autobusy	25
- ciągniki rolnicze	38

1.4 Ogólne warunki dotyczące oznakowania pionowego i urządzeń bezpieczeństwa ruchu drogowego .

Przyjęto grupę wielkości znaków pionowych jako średnie z folią odbłaskową typu 1, a znaki A-7, B-2, B-20, D-6, D-6a i D-6b z foli odbłaskowych typ 2.

Znaki należy umieszczać zgodnie z lokalizacją podaną na planie sytuacyjnym z uwzględnieniem następujących czynników wpływających na możliwość ich zauważenia i odczytania przez uczestników ruchu:

- obecność obiektów budowlanych i urządzeń w pasie drogowym mogących zasłaniać znaki,
- widoczność poprzeczną na skrzyżowaniach.
- Minimalna odległość znaków winna wynosić 10 m przy prędkości dopuszczalnej do 50 km/h. Tarcze znaków powinny być odchylone w poziomie od osi jezdni około 5° w kierunku jezdni. Odległość znaku od jezdni powinna wynosić minimum 2,00 m.

Tarcze znaków należy umieszczać na wysokości min. 2,00 m licząc od najniższego punktu tarczy przy czym w pasie ciągów pieszych na wysokości 2,20 m.

1.5 Oznakowanie poziome:

W uzgodnieniu z administratorem drogi tj. Powiatowym Zarządem Dróg w Przasnyszu został określony do wykonania następujący zakres oznakowania poziomego: oznakowanie osiowe drogi, skrzyżowań i przejścia dla pieszych.

Projektuje się wykonanie znaków poziomych z farby chlorokauczukowej posiadającą aprobatę techniczną Instytutu Badawczego Dróg i Mostów w Warszawie.

1.6 Uwagi końcowe.

Proponowany projekt organizacji ruchu został dowiązany do oznakowania pionowego istniejącej organizacji ruchu obowiązującej na drodze miejskiej ul. Orlika w km 0+020 (początek przebudowy) i drogi krajowej nr 57, oraz drodze powiatowej nr 3234W Stara Wieś - Chorzele – Krasnosielc.

Znaki poziome i pionowe na planie sytuacyjnym pokazane są w sposób schematyczny w celu uzyskania jak najlepszej czytelności zaprojektowanej organizacji ruchu. Po wykonaniu przebudowy należy jednocześnie wprowadzić stałą organizację ruchu uprzednio sprawdzoną pod względem obowiązujących przepisów .

W opracowanym projekcie uwzględnione zostały uwagi, sugestie i opinie Powiatowego Zarządu Dróg w Przasnyszu. Planowany termin przebudowy drogi i wprowadzenia projektowanej Organizacji ruchu 2012 – 2013 rok.

1.7 Wykaz znaków i urządzeń bezpieczeństwa ruchu:

WYKAZ ZNAKÓW PIONOWYCH

Nazwa	Stan	Szt	Razem
A-2	prj	1	
A-3	prj	14	
A-4	prj	8	
A-6a	prj	4	
A-6b	prj	5	
A-6c	prj	5	
A-7	prj	16	
A-18b	prj	6	
B-33	prj	9	
B-34	prj	2	
B-42	prj	4	
C-13	prj	18	
C-13-16	prj	12	
C-13a	prj	26	
D-1	prj	9	
D-42	prj	3	
D-43	prj	3	
D-6b	prj	2	
E-17a	prj	4	
E-18a	prj	4	
E-2a	prj	10	
E-4	prj	14	
T-2	prj	18	
T-3	prj	6	
T-4	prj	4	
Razem znaki projektowane:			207
A-7	ist	3	
A-18b	ist	2	
B-33	ist	1	
C-8	ist	1	
D-1	ist	1	
D-6	ist	2	
D-42	ist	1	
D-43	ist	1	
E-17a	ist	2	
T-2	ist	3	
T-3	ist	2	
T-4	ist	4	
Razem znaki istniejące:			23
A-3	lkw	9	
A-4	lkw	7	
A-6a	lkw	4	
A-6b	lkw	3	


A-6c	lkw	3	
B-18	lkw	4	
B-33	lkw	4	
T-2	lkw	4	
T-3	lkw	4	
Razem znaki do likwidacji:			42

WYKAZ ZNAKÓW POZIOMYCH

Nazwa	Stan	Długość	Pow. Mal.
P-10	prj	16	32,05
P-13	prj	134	37,61
P-14	prj	59	15,84
P-1a	prj	7190	279
P-1b	prj	8107,3	324,32
P-1e	prj	295,1	35,78
P-3a	prj	3725,6	745,19
P-3b	prj	29,7	5,33
P-4	prj	1268,3	298,97
P-6	prj	3983,7	318,67
Razem:		24808,7	2093

URZĄDZENIA BEZP. RUCHU


Nazwa	Stan	Szt
U-3a	prj	15
U-3b	prj	15

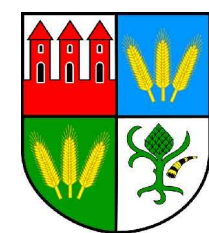


INWESTOR	POWIAT PRZASNYSKI 06-300 Przasnysz, ul. Św. St. Kostki		
JEDNOSTKA PROJEKTOWA	WILECh Spółka Cywilna 06-400 Ciechanów, ul. Akacjowa 5		
ZAMIERZENIE BUDOWLANE	PRZEBUDOWA DP NR 3213W PRZASNYSZ-KOBYŁAKI-BRZEŃSKI KOŁAKI		
OBIEKT BUDOWLANY	DROGA POWIATOWA NR 3213W ODCINEK OD KM 0+000 DO KM 24+373		
TYTUŁ RYSUNKU	STAŁA ORGANIZACJA RUCHU		
STADIUM	PROJEKT OZNAKOWANIA I ORGANIZACJI RUCHU DROGOWEGO		
Nr rys. 2/1	skala: 1:1000	data: luty 2012	
	Imię i nazwisko	Uprawnienia	Podpis
PROJEKTOWAŁ	tech. Wiktor Lysko	w spec.konst.-inz. w zakr. dróg 153/93 /Os	
SPRAWDZIŁ	mgr inż. Lech Klicki	w specjalności drogowej MAZ/0008/POOD/10	




INWESTOR	POWIAT PRZASNYSKI 06-300 Przasnysz, ul. Św. St. Kostki		
JEDNOSTKA PROJEKTOWA	WILECh Spółka Cywilna 06-400 Ciechanów, ul. Akacjowa 5		
ZAMIERZENIE BUDOWLANE	PRZEBUDOWA DP NR 3213W PRZASNYSZ-KOBYLAKI-BRZESKI KOŁAKI		
OBIEKT BUDOWLANY	DROGA POWIATOWA NR 3213W ODCINEK OD KM 0+000 DO KM 24+373		
TYTUŁ RYSUNKU	STAŁA ORGANIZACJA RUCHU		
STADIUM	PROJEKT OZNAKOWANIA I ORGANIZACJI RUCHU DROGOWEGO		
Nr rys. 2/3	skala: 1:1000	data: luty 2012	
	Imię i nazwisko	Uprawnienia	Podpis
PROJEKTOWAŁ	tech. Wiktor Lysko	w spec.konst.-inz. w zakr. dróg 153/93 /Os	
SPRAWDZIŁ	mgr inż. Lech Klicki	w specjalności drogowej MAZ/0008/POOD/10	


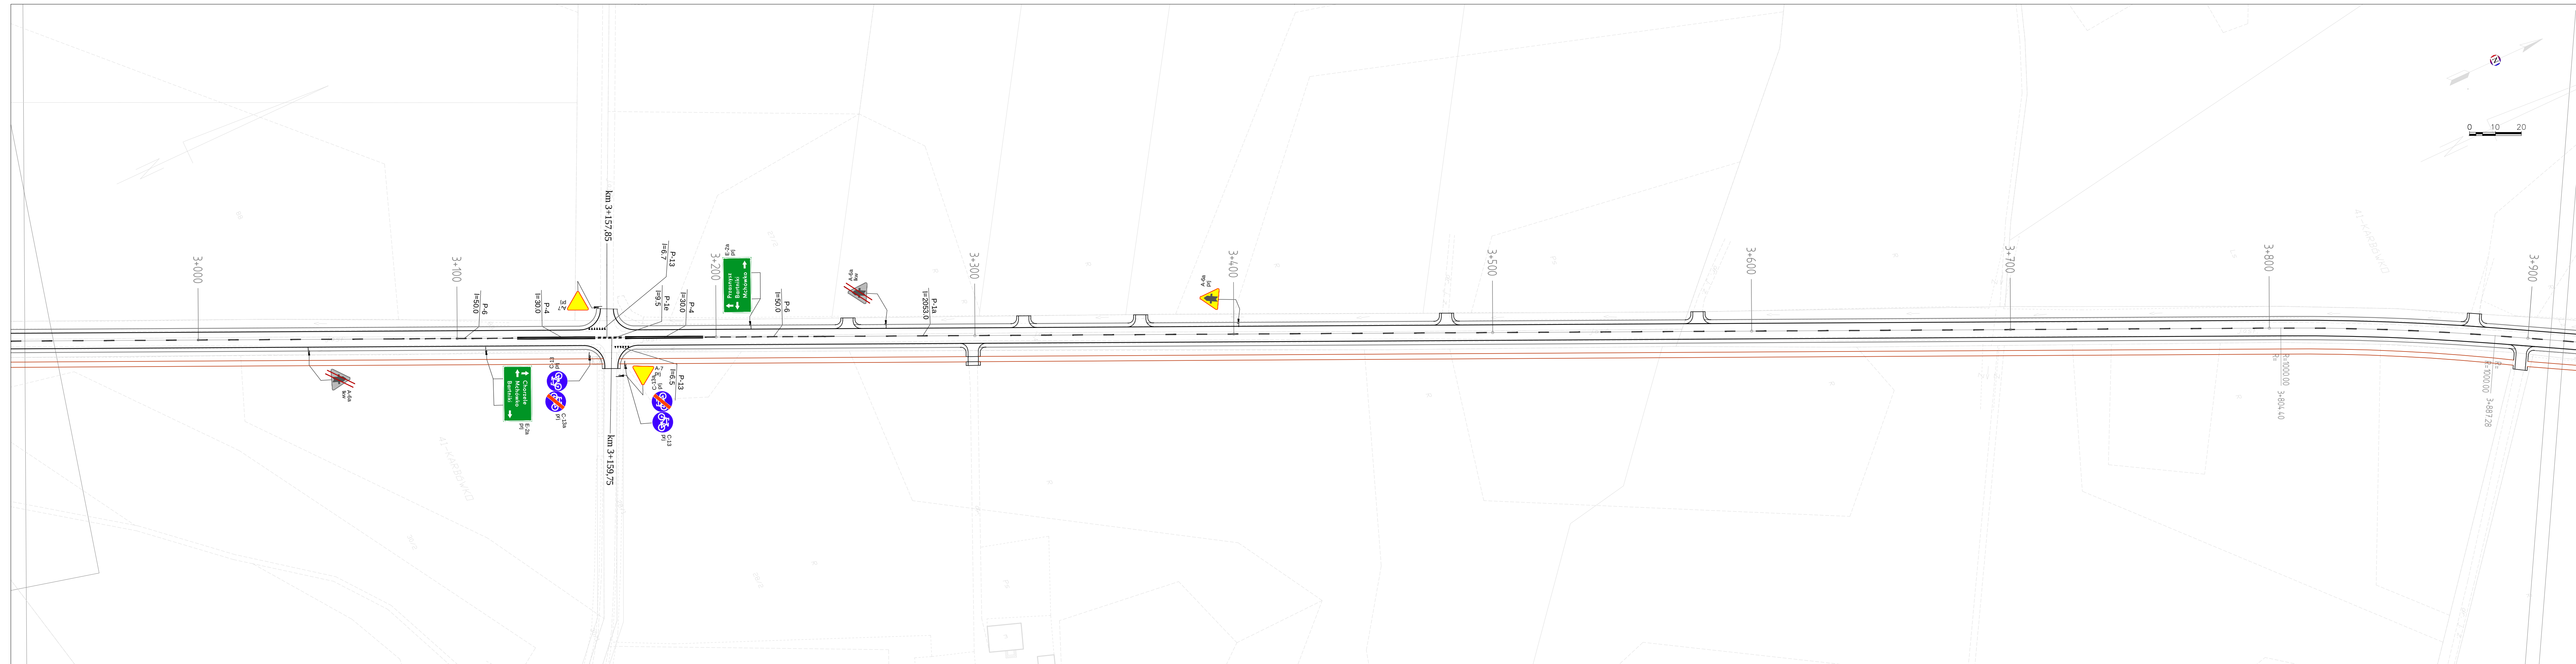


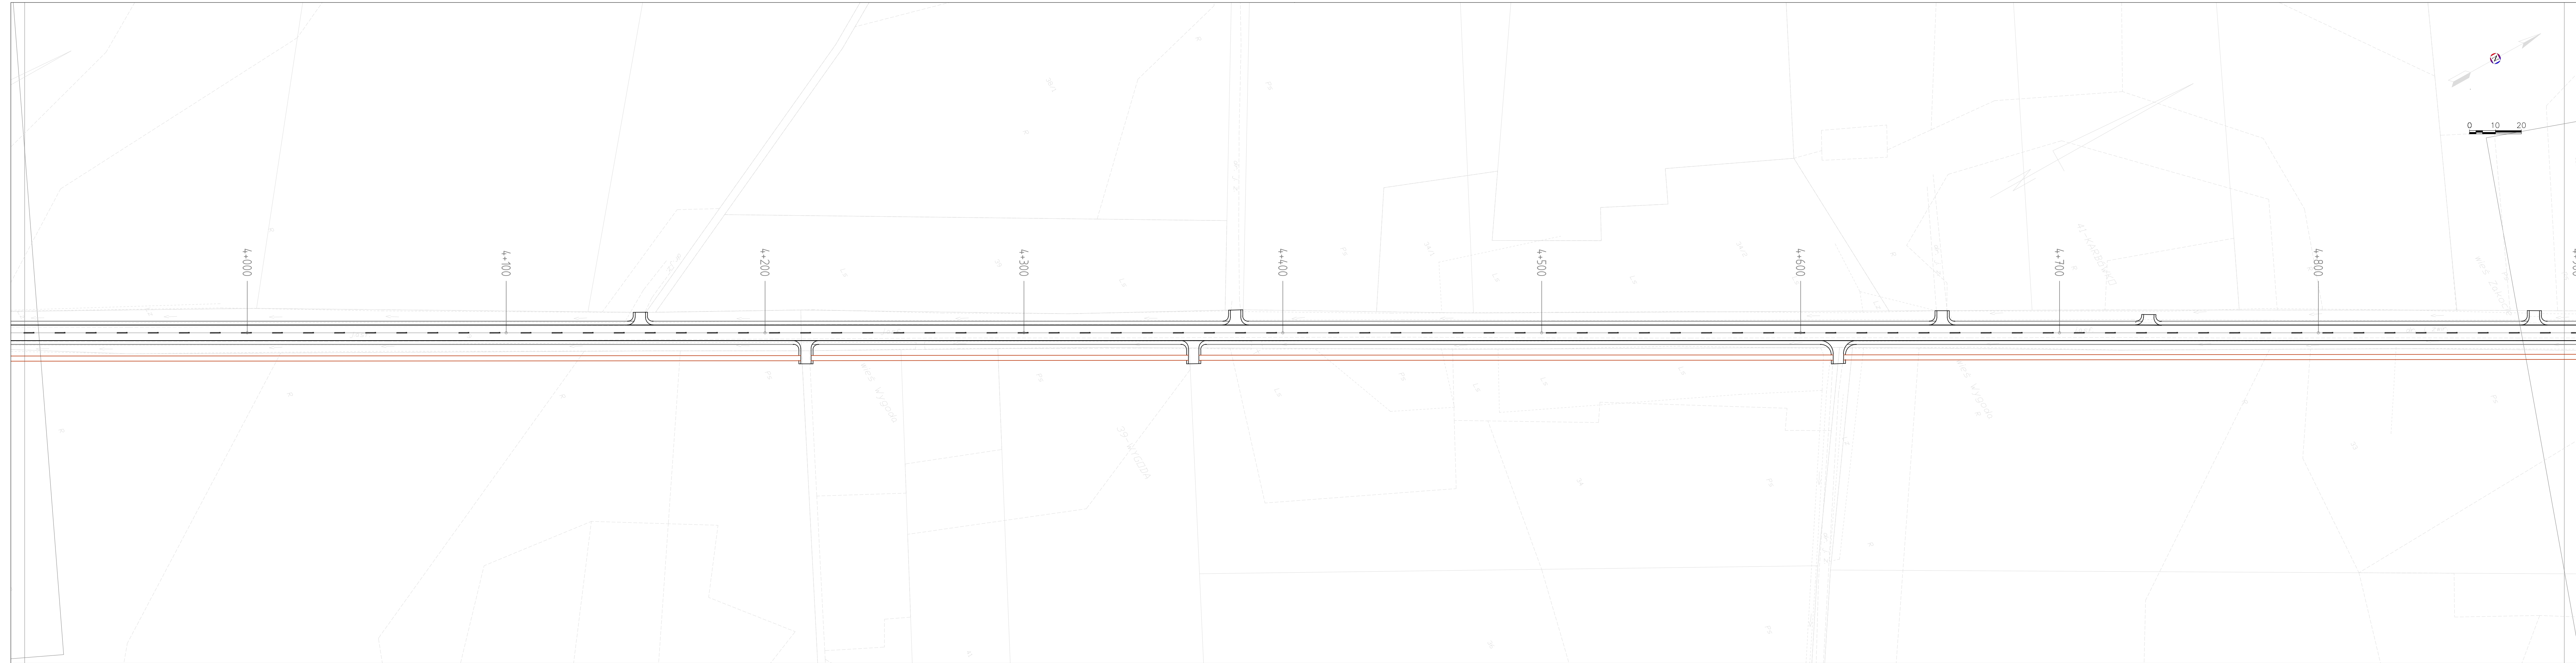


INWESTOR	POWIAT PRZASNYSKI 06-300 Przasnysz, ul. Św. St. Kostki		
JEDNOSTKA PROJEKTOWA	WILECh Spółka Cywilna 06-400 Ciechanów, ul. Akacyjowa 5		
ZAMIERZENIE BUDOWLANE	PRZEBUDOWA DP NR 3213W PRZASNYSZ-KOBYLAKI-BRZESKI KOŁAKI		
OBIEKT BUDOWLANY	DROGA POWIATOWA NR 3213W ODCINEK OD KM 0+000 DO KM 24+373		
TYTUŁ RYSUNKU	STAŁA ORGANIZACJA RUCHU		
STADIUM	PROJEKT OZNAKOWANIA I ORGANIZACJI RUCHU DROGOWEGO		
Nr rys. 2/5	skala: 1:1000	data: luty 2012	
	Imię i nazwisko	Uprawnienia	Podpis
PROJEKTOWAŁ	tech. Wiktor Lysko	w spec.konst.-inz. w zakr. dróg 153/93 /Os	
SPRAWDZIŁ	mgr inż. Lech Klicki	w specjalności drogowej MAZ/0008/POOD/10	

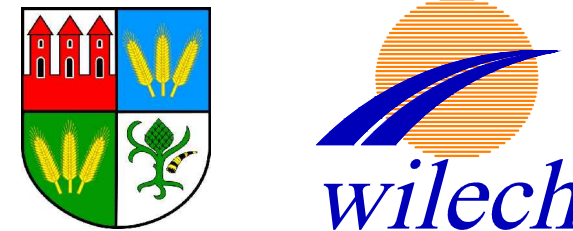



INWESTOR	POWIAT PRZASNYSKI 06-300 Przasnysz, ul. Św. St. Kostki		
JEDNOSTKA PROJEKTOWA	WILECH Spółka Cywilna 06-400 Ciechanów, ul. Akcyjowa 5		
ZAMIERZENIE BUDOWLANE	PRZEBUDOWA DP NR 3213W PRZASNYSZ-KOBYŁAKI-BRZESKI KOŁAKI		
OBIEKT BUDOWLANY	DROGA POWIATOWA NR 3213W ODCINEK OD KM 0+000 DO KM 24+373		
TYTUŁ RYSUNKU	STAŁA ORGANIZACJA RUCHU		
STADIUM	PROJEKT OZNAKOWANIA I ORGANIZACJI RUCHU DROGOWEGO		
Nr rys. 2/6	skala: 1:1000	data: luty 2012	
	Imię i nazwisko	Uprawnienia	Podpis
PROJEKTOWAŁ	tech. Wiktor Lysko	w spec.konst.-inz. w zakr. dróg 153/93 /Os	
SPRAWDZIŁ	mgr inż. Lech Klicki	w specjalności drogowej MAZ/0008/POOD/10	

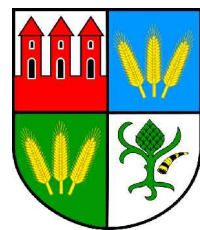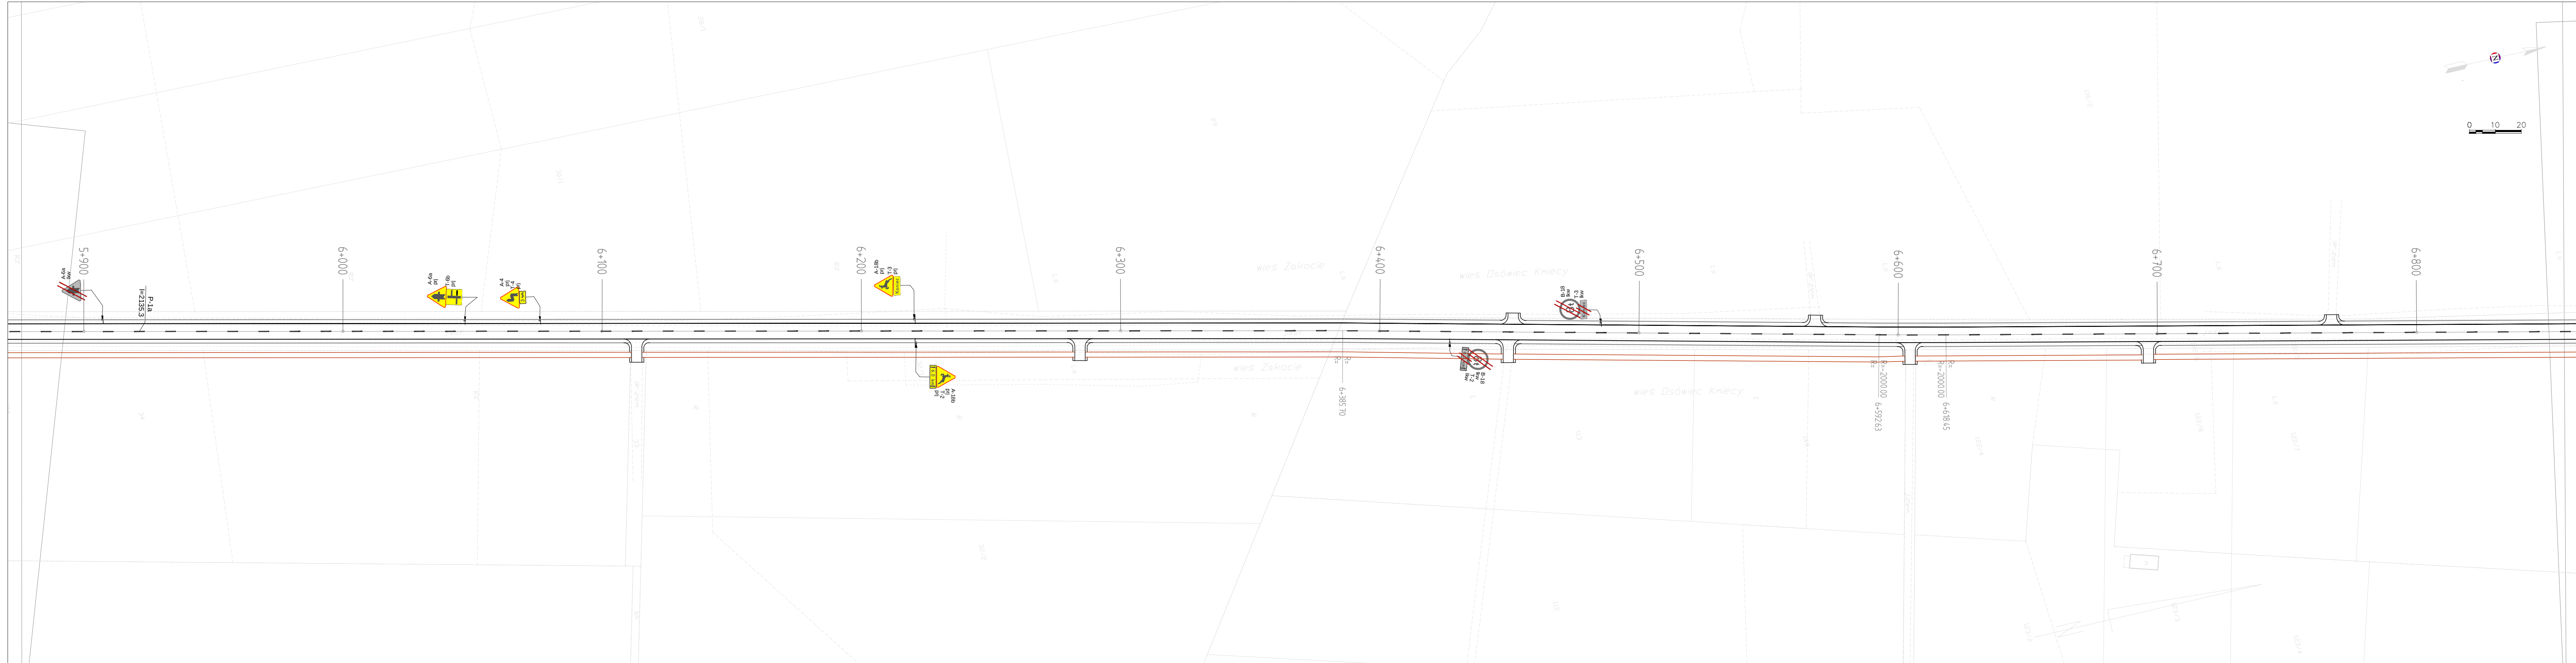


INWESTOR	POWIAT PRZASNYSKI 06-300 Przasnysz, ul. Św. St. Kostki		
JEDNOSTKA PROJEKTOWA	WILECh Spółka Cywilna 06-400 Ciechanów, ul. Akacyjowa 5		
ZAMIERZENIE BUDOWLANE	PRZEBUDOWA DP NR 3213W PRZASNYSZ-KOBYŁAKI-BRZESKI KOŁAKI		
OBIEKT BUDOWLANY	DROGA POWIATOWA NR 3213W ODCINEK OD KM 0+000 DO KM 24+373		
TYTUŁ RYSUNKU	STAŁA ORGANIZACJA RUCHU		
STADIUM	PROJEKT OZNAKOWANIA I ORGANIZACJI RUCHU DROGOWEGO		
Nr rys. 2/7	skala: 1:1000	data: luty 2012	
	Imię i nazwisko	Uprawnienia	Podpis
PROJEKTOWAŁ	tech. Wiktor Lysko	w spec.konst.-inz. w zakr. dróg 153/93 /Os	
SPRAWDZIŁ	mgr inż. Lech Klicki	w specjalności drogowej MAZ/0008/POOD/10	

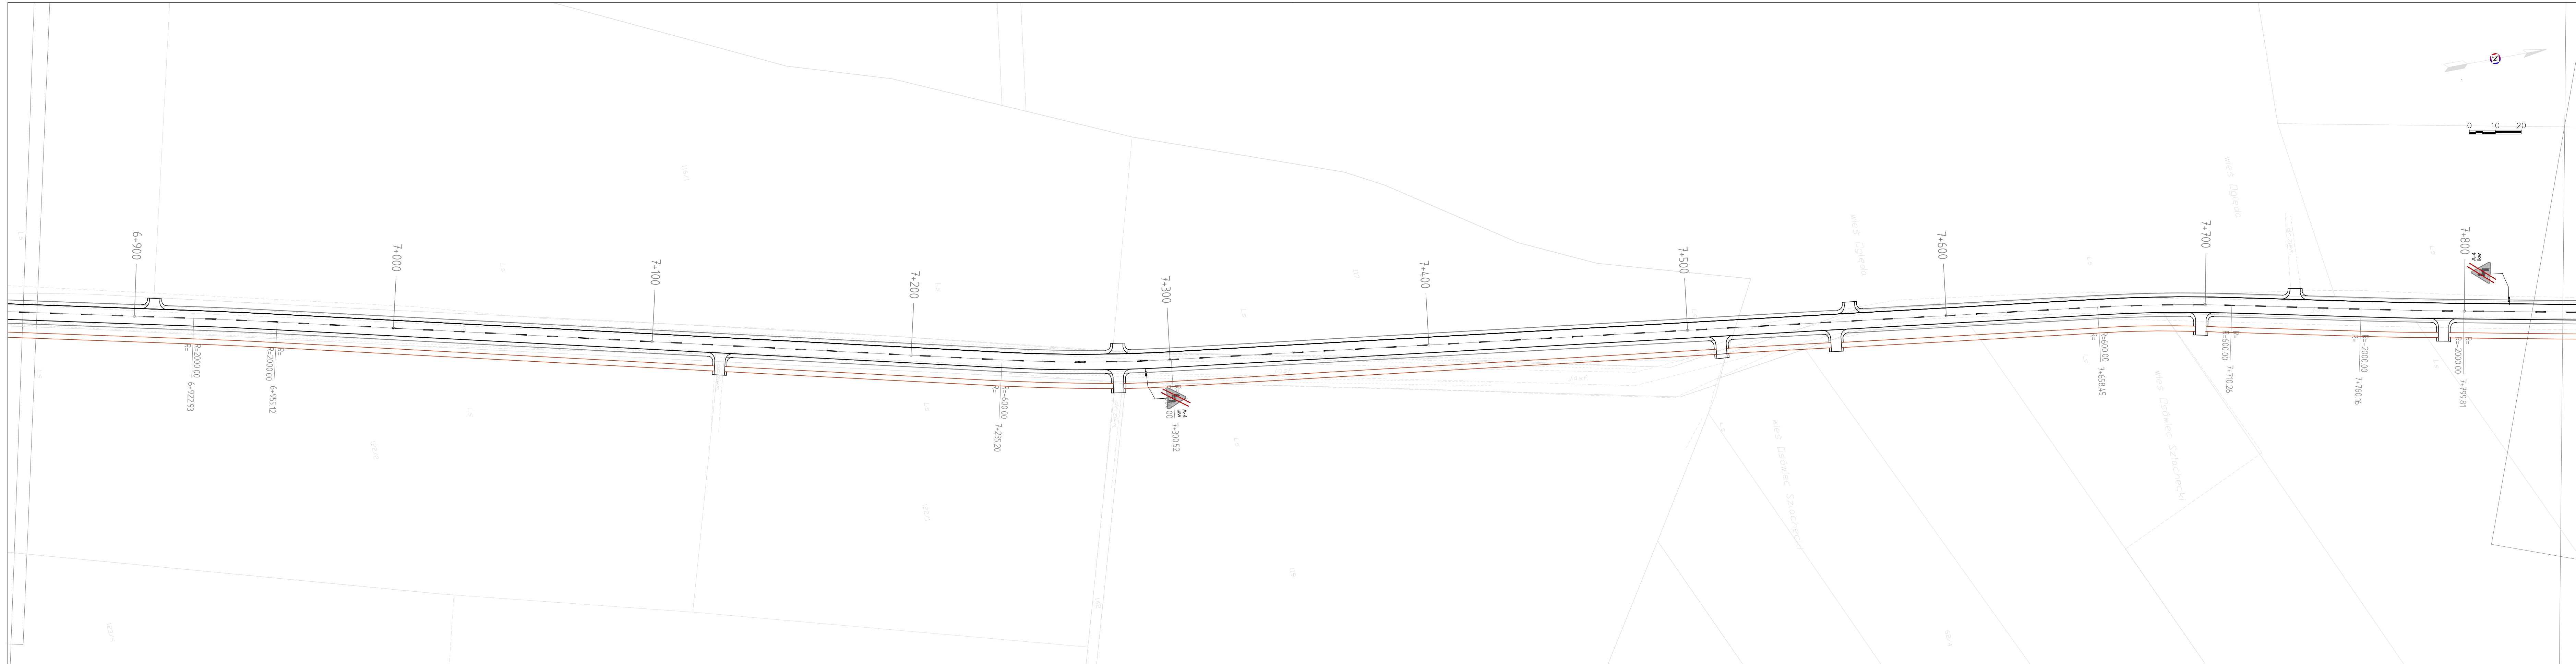



INWESTOR	POWIAT PRZASNYSKI 06-300 Przasnysz, ul. Św. St. Kostki		
JEDNOSTKA PROJEKTOWA	WILECH Spółka Cywilna 06-400 Ciechanów, ul. Akacyjowa 5		
ZAMIERZENIE BUDOWLANE	PRZEBUDOWA DP NR 3213W PRZASNYSZ-KOBYŁAKI-BRZESKI KOŁAKI		
OBIEKT BUDOWLANY	DROGA POWIATOWA NR 3213W ODCINEK OD KM 0+000 DO KM 24+373		
TYTUŁ RYSUNKU	STAŁA ORGANIZACJA RUCHU		
STADIUM	PROJEKT OZNAKOWANIA I ORGANIZACJI RUCHU DROGOWEGO		
Nr rys. 2/8	skala: 1:1000	data: luty 2012	
	Imię i nazwisko	Uprawnienia	Podpis
PROJEKTOWAŁ	tech. Wiktor Lysko	w spec.konst.-inz. w zakr. dróg 153/93 /Os	
SPRAWDZIŁ	mgr inż. Lech Klicki	w specjalności drogowej MAZ/0008/POOD/10	

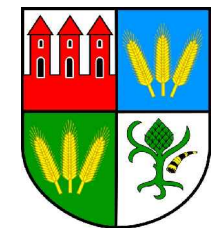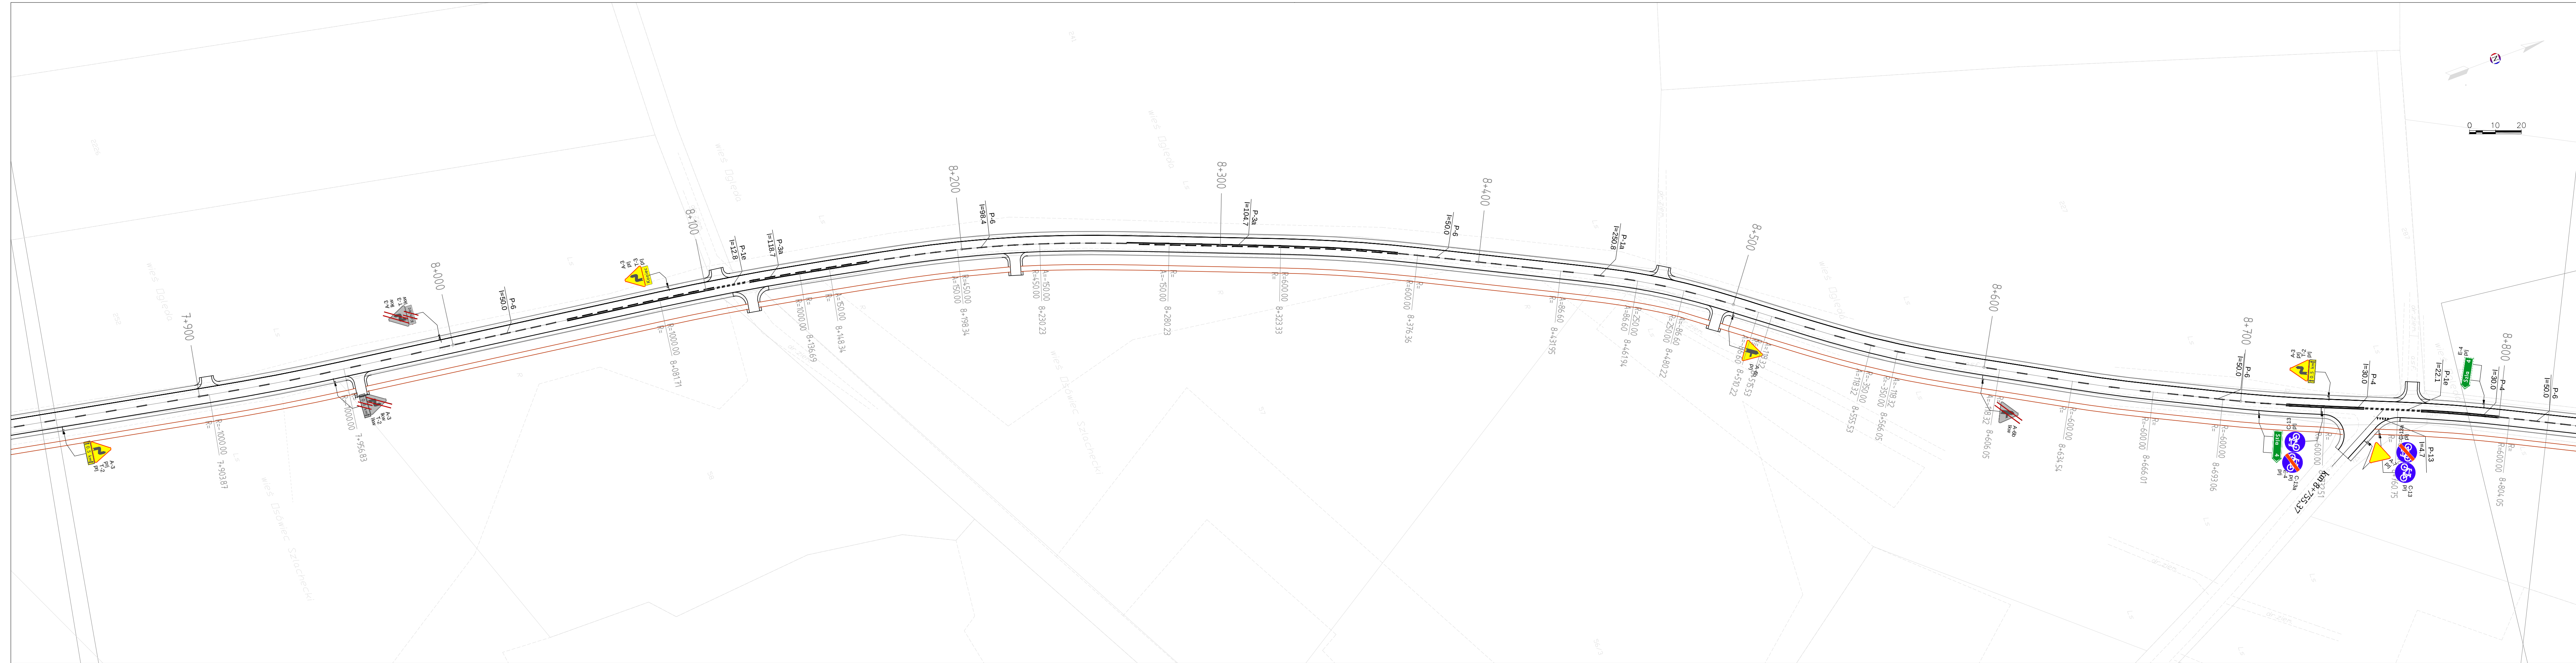


INWESTOR	POWIAT PRZASNYSKI 06-300 Przasnysz, ul. Św. St. Kostki		
JEDNOSTKA PROJEKTOWA	WILECh Spółka Cywilna 06-400 Ciechanów, ul. Akacjowa 5		
ZAMIERZENIE BUDOWLANE	PRZEBUDOWA DP NR 3213W PRZASNYSZ-KOBYŁAKI-BRZESKI KOŁAKI		
OBIEKT BUDOWLANY	DROGA POWIATOWA NR 3213W ODCINEK OD KM 0+000 DO KM 24+373		
TYTUŁ RYSUNKU	STAŁA ORGANIZACJA RUCHU		
STADIUM	PROJEKT OZNAKOWANIA I ORGANIZACJI RUCHU DROGOWEGO		
Nr rys. 2/9	skala: 1:1000	data: luty 2012	
	Imię i nazwisko	Uprawnienia	Podpis
PROJEKTOWAŁ	tech. Wiktor Lysko	w spec.konst.-inz. w zakr. dróg 153/93 /Os	
SPRAWDZIŁ	mgr inż. Lech Klicki	w specjalności drogowej MAZ/0008/POOD/10	

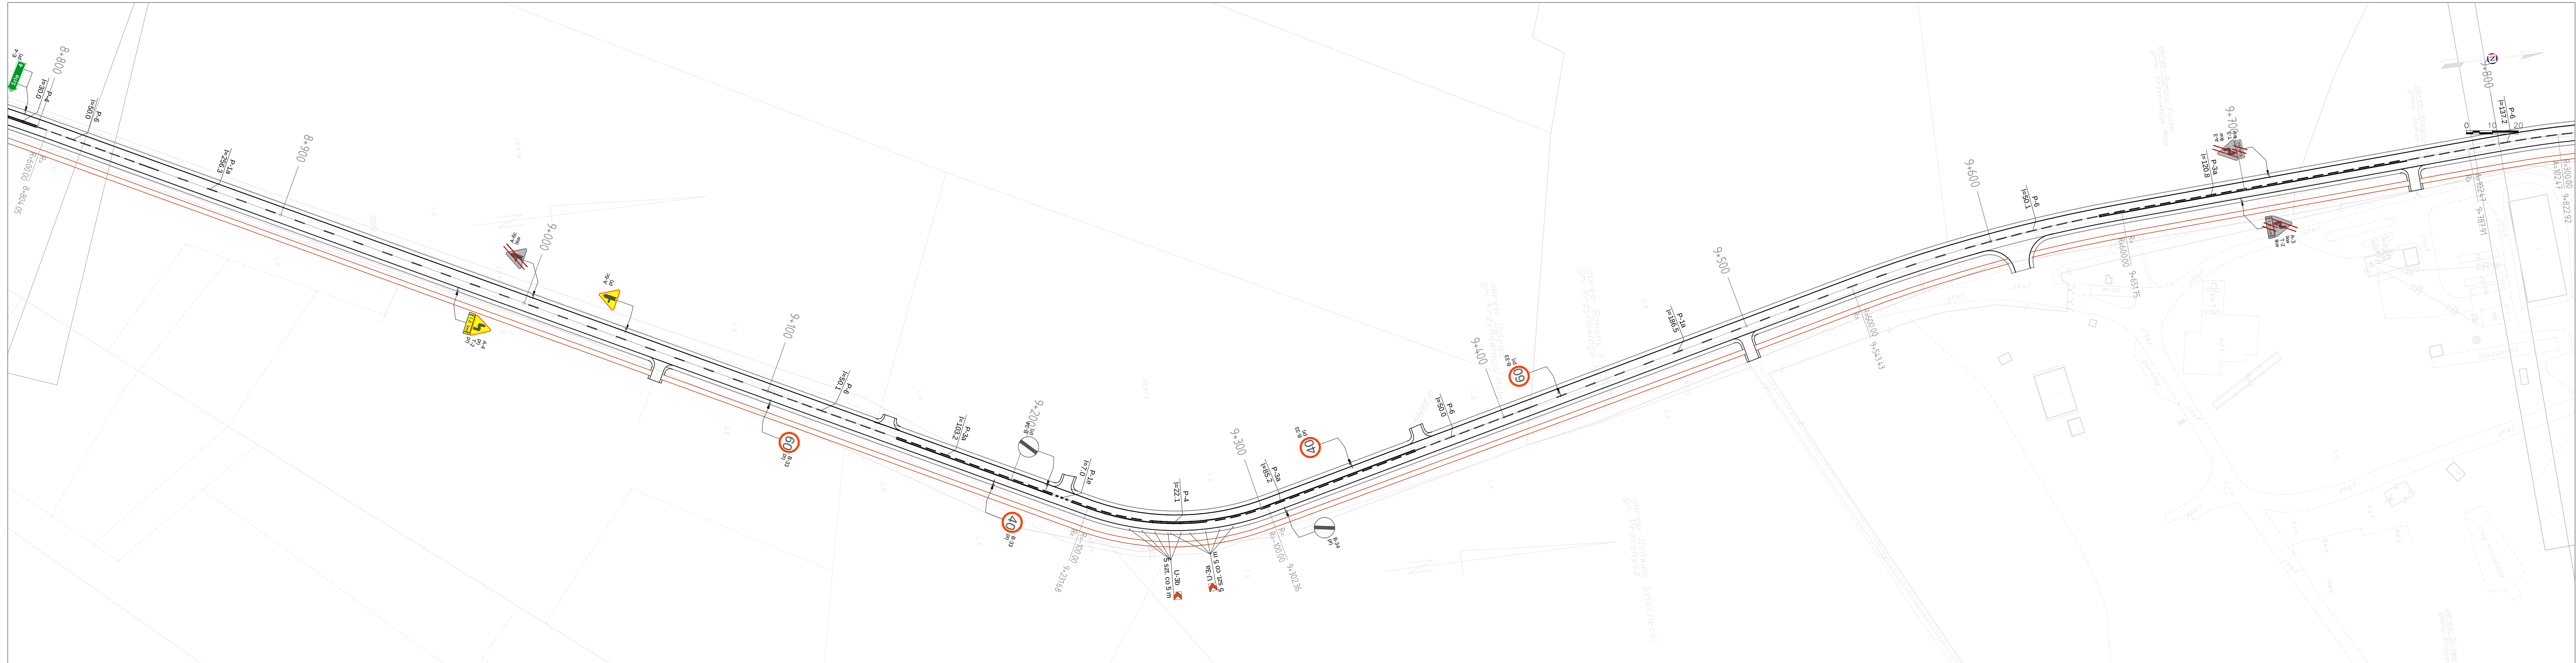



INWESTOR	POWIAT PRZASNYSKI 06-300 Przasnysz, ul. Św. St. Kostki		
JEDNOSTKA PROJEKTOWA	WILECH Spółka Cywilna 06-400 Ciechanów, ul. Akacyjowa 5		
ZAMIERZENIE BUDOWLANE	PRZEBUDOWA DP NR 3213W PRZASNYSZ-KOBYŁAKI-BRZESKI KOŁAKI		
OBIEKT BUDOWLANY	DROGA POWIATOWA NR 3213W ODCINEK OD KM 0+000 DO KM 24+373		
TYTUŁ RYSUNKU	STAŁA ORGANIZACJA RUCHU		
STADIUM	PROJEKT OZNAKOWANIA I ORGANIZACJI RUCHU DROGOWEGO		
Nr rys. 2/10	skala: 1:1000	data: luty 2012	
	Imię i nazwisko	Uprawnienia	Podpis
PROJEKTOWAŁ	tech. Wiktor Lysko	w spec.konst.-inz. w zakr. dróg 153/93 /Os	
SPRAWDZIŁ	mgr inż. Lech Klicki	w specjalności drogowej MAZ/0008/POOD/10	

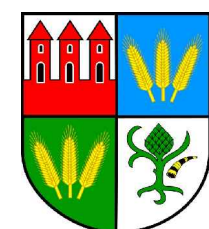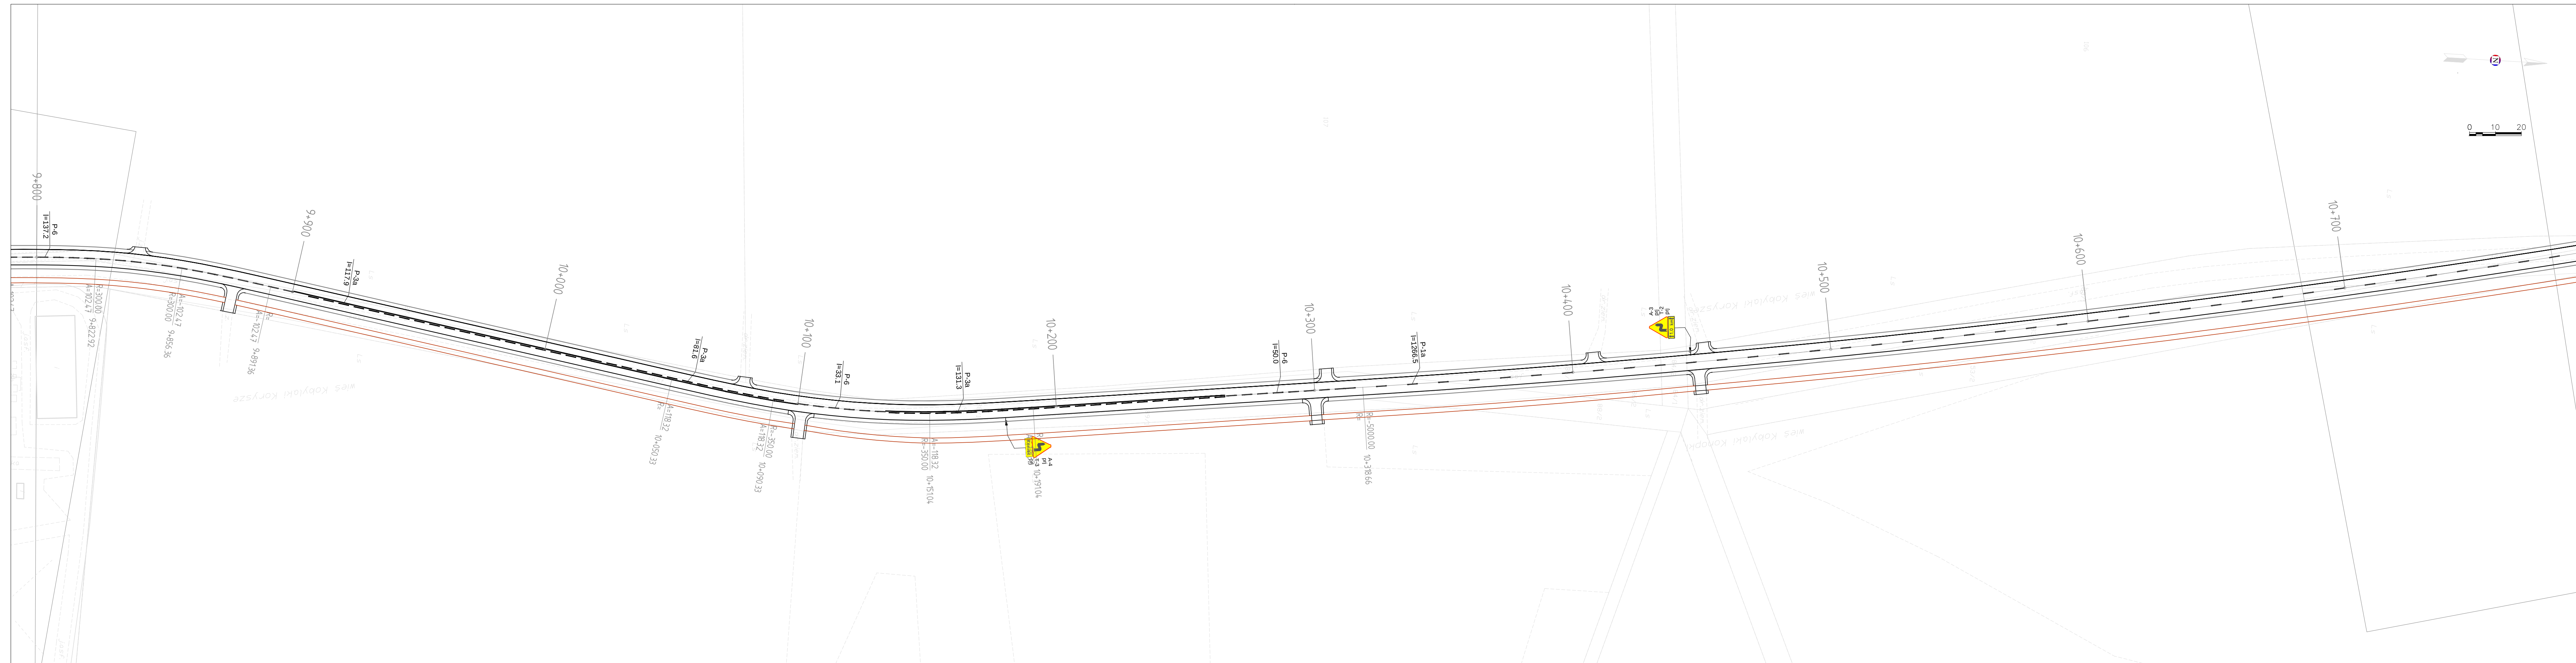

POWIAT PRZASNYSKI 06-300 Przasnysz, ul. Św. St. Kostki			
INWESTOR			
JEDNOSTKA PROJEKTOWA		<i>WLECh Spółka Cywilna</i> <i>06-004 Ciechanów, ul. Akcyjowa 5</i>	
ZAMIERZENIE BUDOWLANE		PRZEBUDOWA DP NR 3213W PRZASNYSZ-KOBYLAKI-BRZESKI KOŁAKI	
OBJEKT BUDOWLANY		DROGA POWIATOWA NR 3213W ODCINEK OD KM 0+000 DO KM 24+373	
TYTUŁ RYSUNKU		STAŁA ORGANIZACJA RUCHU	
STADIUM			
PROJEKT OZNAKOWANIA I ORGANIZACJI RUCHU DROGOWEGO			
Nr rys. 2/11	skala: 1:1000	data: luty 2012	
	Imię i nazwisko	Uprawnienia	Podpis
PROJEKTOWAŁ	tech. Wiktor Lysko	w spec.konst.inz.w zakr.drog 15393 OK	
SPRAWDZIŁ	mgr inż. Lech Klicki	w specjalności drogowej MAZ/0008/POOD/10	

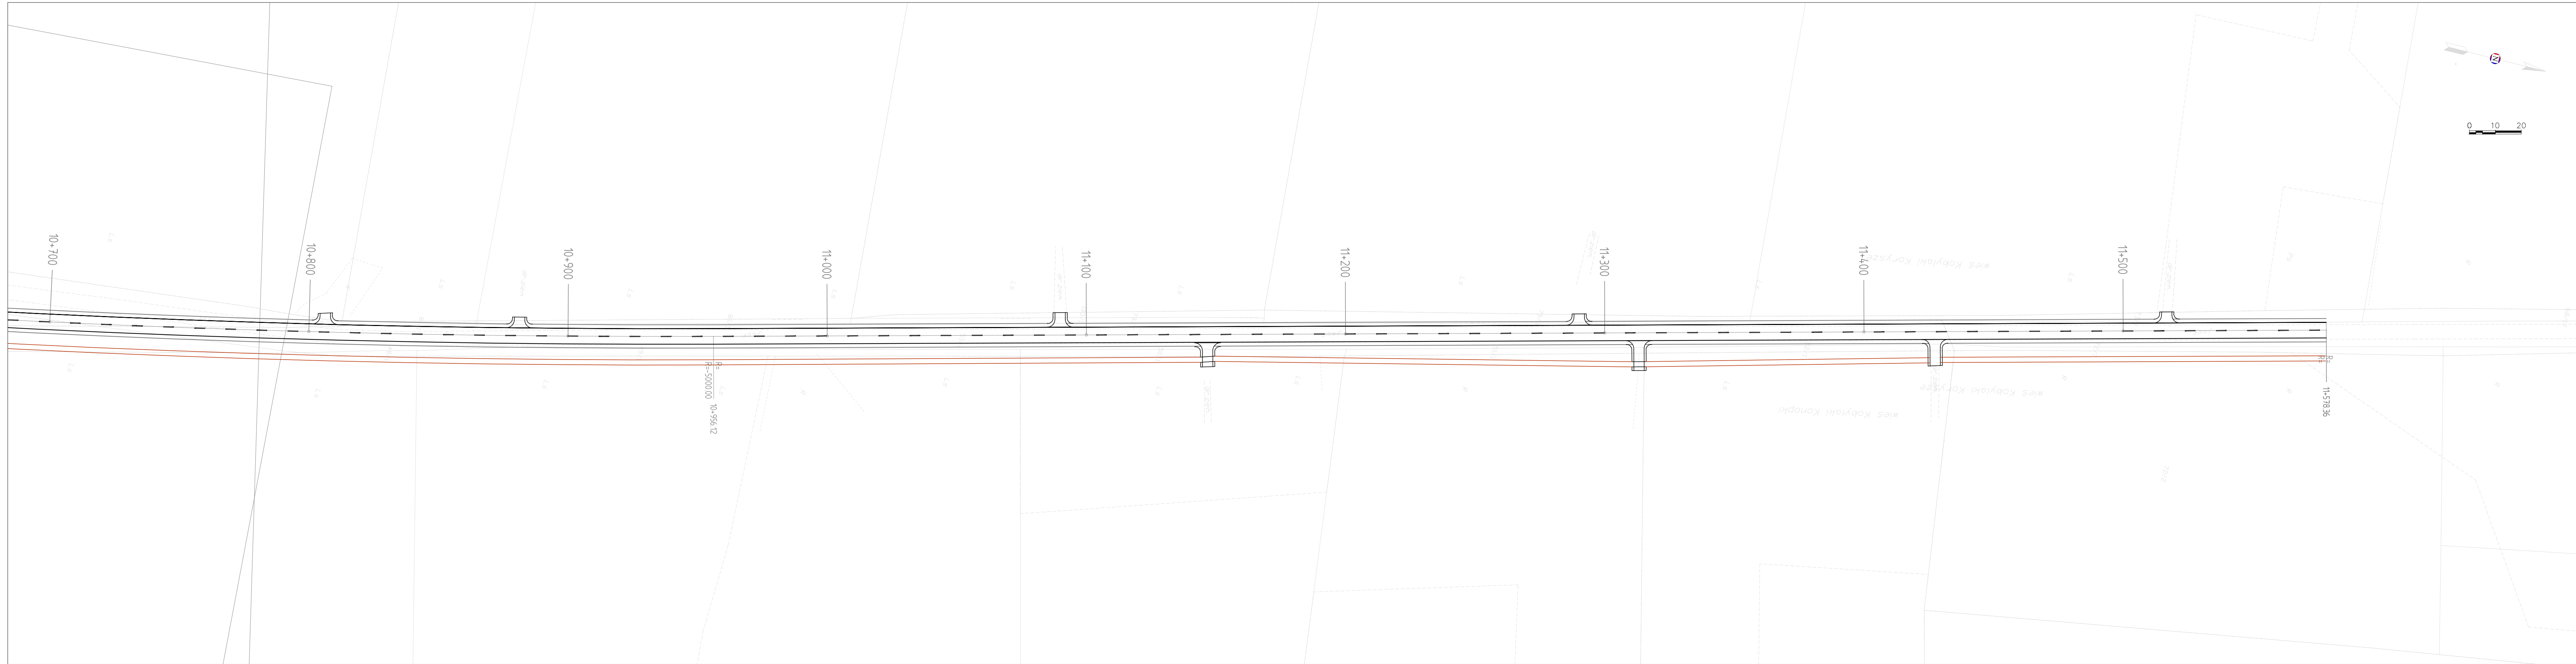

INWESTOR	POWIAT PRZASNYSKI 06-300 Przasnysz, ul. Św. St. Kostki		
JEDNOSTKA PROJEKTOWA	WILECh Spółka Cywilna 06-400 Ciechanów, ul. Akacyjowa 5		
ZAMIERZENIE BUDOWLANE	PRZEBUDOWA DP NR 3213W PRZASNYSZ-KOBYŁAKI-BRZESKI KOŁAKI		
OBIEKT BUDOWLANY	DROGA POWIATOWA NR 3213W ODCINEK OD KM 0+000 DO KM 24+373		
TYTUŁ RYSUNKU	STAŁA ORGANIZACJA RUCHU		
STADIUM	PROJEKT OZNAKOWANIA I ORGANIZACJI RUCHU DROGOWEGO		
Nr rys. 2/12	skala: 1:1000	data: luty 2012	
	Imię i nazwisko	Uprawnienia	Podpis
PROJEKTOWAŁ	tech. Wiktor Lysko	w spec.konst.-inz. w zakr. dróg 153/93 /Os	
SPRAWDZIŁ	mgr inż. Lech Klicki	w specjalności drogowej MAZ/0008/POOD/10	

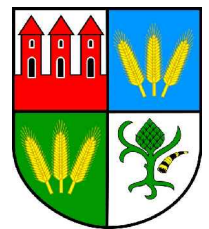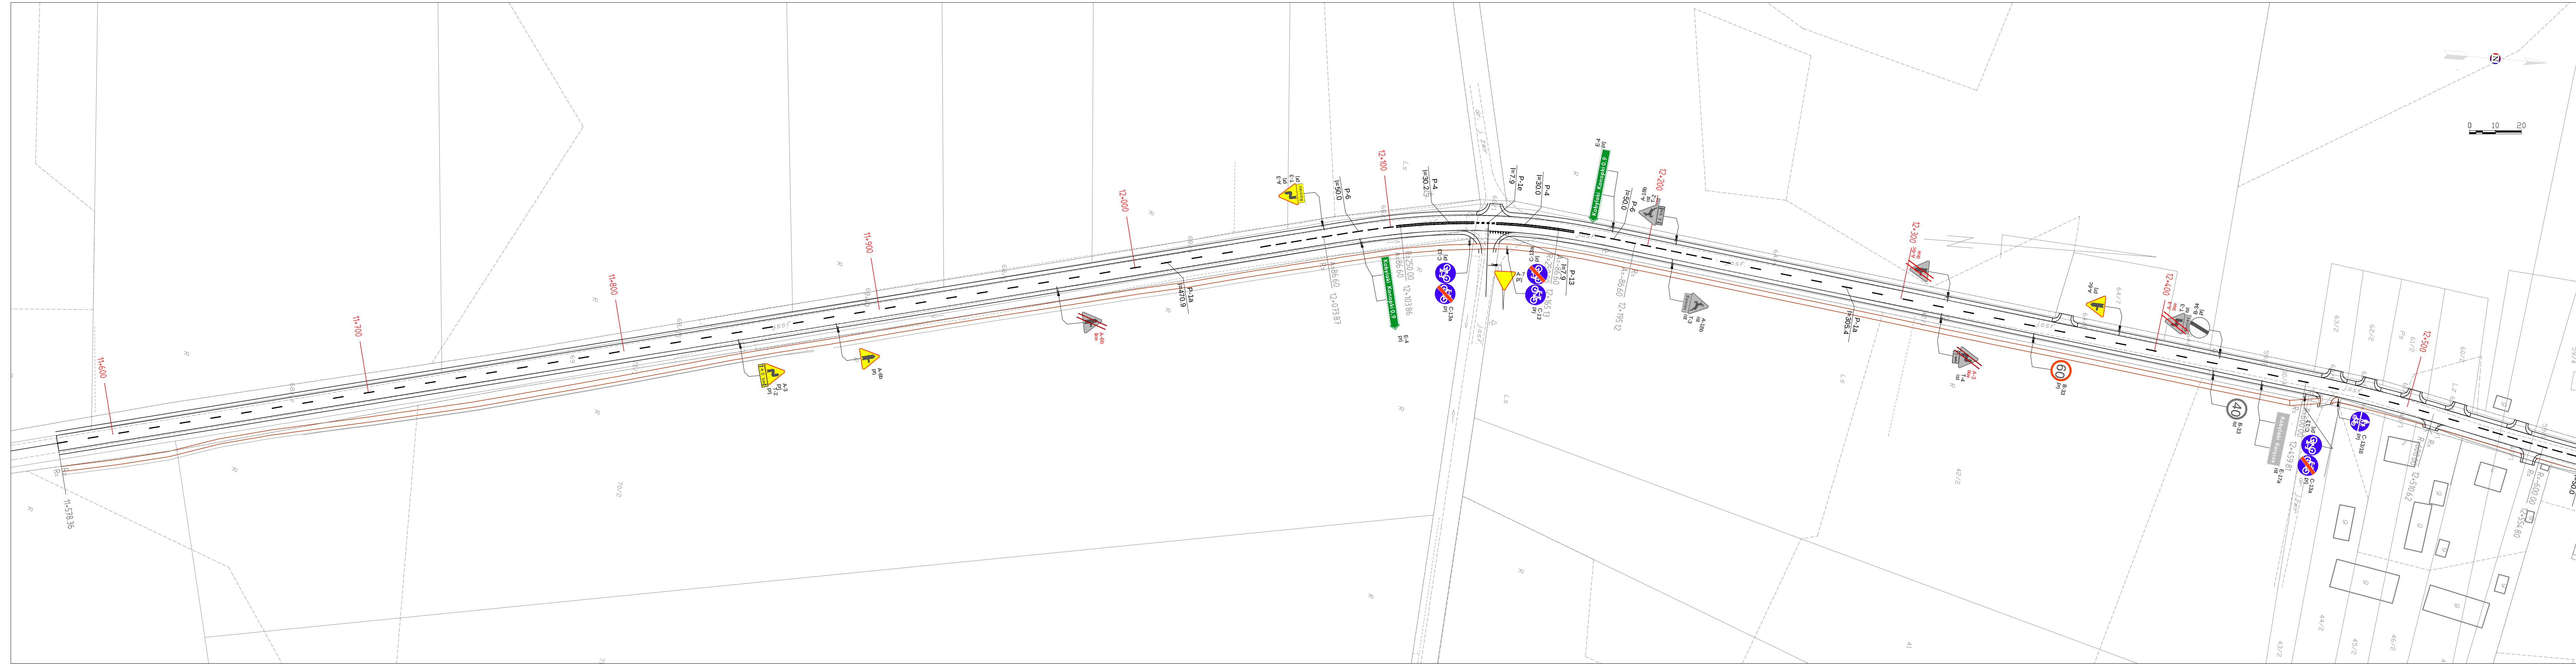

INWESTOR	POWIAT PRZASNYSKI 06-300 Przasnysz, ul. Św. St. Kostki		
JEDNOSTKA PROJEKTOWA	WILECh Spółka Cywilna 06-400 Ciechanów, ul. Akacyjowa 5		
ZAMIERZENIE BUDOWLANE	PRZEBUDOWA DP NR 3213W PRZASNYSZ-KOBYŁAKI-BRZESKI KOŁAKI		
OBIEKT BUDOWLANY	DROGA POWIATOWA NR 3213W ODCINEK OD KM 0+000 DO KM 24+373		
TYTUŁ RYSUNKU	STAŁA ORGANIZACJA RUCHU		
STADIUM	PROJEKT OZNAKOWANIA I ORGANIZACJI RUCHU DROGOWEGO		
Nr rys. 2/13	skala: 1:1000	data: luty 2012	
	Imię i nazwisko	Uprawnienia	Podpis
PROJEKTOWAŁ	tech. Wiktor Lysko	w spec.konst.-inz. w zakr. dróg 153/93 /Os	
SPRAWDZIŁ	mgr inż. Lech Klicki	w specjalności drogowej MAZ/0008/POOD/10	