

Inwestor:			Zarząd Powiatu Przasnyskiego ul. Św. Stanisława Kostki 5 06-300 Przasnysz	
Jednostka projektowa:			„A.P Concrete Sound” Paweł Stefański ul. Śmigielskiego 7c/22 42-500 Będzin	
Rodzaj opracowania:	PROJEKT Wykonawczy			
Zamierzenie budowlane:	Opracowanie dokumentacji projektowej przebudowy mostu na kanale Omulew – Płodownica i dojazdów w ciągu drogi powiatowej nr 3208W (Wielbark) – gr. woj. - Zaręby na odcinku od km 10+150 do km 11+140			
Nr tomu/przedmiot opracowania:	2	INWENTARYZACJA ZIELENI Z PLANEM WYCINKI		
Adres budowl:	Województwo mazowieckie, powiat przasnyski, gmina Chorzele			
Imię i nazwisko	Stanowisko	Specjalność	Nr uprawnień	Podpis
mgr inż. Tomasz WUJCICKI	Projektant	drogowa	SLK/3638/POOD/11	
mgr inż. Rafał DRASZCZYK	Sprawdzający	drogowa	SLK/1477/POOD/06	
Nr umowy:				

OŚWIADCZENIE

Zgodnie z art. 20 ust. 4 Ustawy z dnia 7 lipca 1994 r. Prawo Budowlane (tekst pierwotny: Dz. U. 1994 r. Nr 89 poz. 414; tekst jednolity: Dz. U. 2016 r. Nr 290, z późn. zm.) oświadczamy, że projekt budowlany p.t.:

„Opracowanie dokumentacji projektowej przebudowy mostu na kanale Omulew - Płodownica i dojazdów w ciągu drogi powiatowej nr 3208W (Wielbark) - gr. woj. - Zaręby na odcinku od km 10+150 do km 11+140”

został wykonany zgodnie z obowiązującymi przepisami i zasadami wiedzy technicznej.

Funkcja	Imię i nazwisko	Nr uprawnień specjalność	Podpisy
BRANŻA DROGOWA			
Projektant:	mgr inż. Tomasz WUJCICKI	SLK/3638/POOD/11 drogowa	02.2018
Sprawdzający:	mgr inż. Rafał DRASZCZYK	SLK/1477/POOD/06 drogowa	02.2018

PROJEKT ZAGOSPODAROWANIA TERENU:

SPIS TREŚCI

CZĘŚĆ OPISOWA

1	ZAMIERZENIE INWESTYCYJNE	6
2	ISTNIEJĄCE ZAGOSPODAROWANIE TERENU	8
3	INWENTARYZACJA DENDROLOGICZNA	8
4	PLAN WYCINKI	8
5	ZABEZPIECZENIE ZIELENI ISTNIEJĄCEJ	9

Część opisowa zgodna z Rozporządzeniem Ministra Transportu, Budownictwa i Gospodarki Morskiej z dnia 25 kwietnia 2012 r. w sprawie szczegółowego zakresu i formy projektu budowlanego (Dz. U. z 2012 r, poz. 462, z późn. zm.)

1 ZAMIERZENIE INWESTYCYJNE

1) Przedmiot inwestycji, a w wypadku zamierzenia budowlanego obejmującego więcej niż jeden obiekt budowlany – zakres całego zamierzenia oraz kolejność realizacji obiektów

1.1 Przedmiot inwestycji

Przedmiotem inwestycji jest przebudowa mostu na kanale Omulew - Płodownica i dojazdów w ciągu drogi powiatowej nr 3208W (Wielbark) - gr. woj. - Zaręby na odcinku od km 10+150 do km 11+140.

1.2 Podstawa opracowania

Podstawą opracowania są następujące dokumenty:

- Umowa zawarta pomiędzy Inwestorem i biurem projektowym;
- Rozporządzenie Ministra Transportu i Gospodarki Morskiej z dnia 2 marca 1999 r. w sprawie warunków technicznych, jakim powinny odpowiadać drogi publiczne i ich usytuowanie (Dz. U. z 2016 r. poz. 124);
- Rozporządzenie Ministra Transportu i Gospodarki Morskiej z dnia 30 maja 2000 r. w sprawie warunków technicznych, jakim powinny odpowiadać drogowe obiekty inżynierskie i ich usytuowanie (Dz. U. Nr 63, poz. 735, z późn. zm.);
- Ustawa z dnia 7 lipca 1994 r. - Prawo budowlane (Dz. U. 2016 r. poz. 290, z późn. zm.);
- Ustawa z dnia 21 marca 1985 r. o drogach publicznych (Dz. U. z 2016 r. poz. 1440, z późn. zm.);
- Ustawa z dnia 10 kwietnia 2003 r. o szczególnych zasadach przygotowania i realizacji inwestycji w zakresie dróg publicznych (Dz. U. z 2015 r. poz. 2031 oraz z 2016 r. poz. 1250);
- Ustawa z dnia 27 kwietnia 2001 r. - Prawo ochrony środowiska (Dz. U. z 2016 r. poz. 672, z późn. zm.);
- Ustawa z dnia 16 kwietnia 2004 r. o ochronie przyrody (Dz. U. z 2015 r. poz. 1651, z późn. zm.);
- Ustawa z dnia 23 lipca 2003 r. o ochronie zabytków i opiece nad zabytkami (Dz. U. z 2014 r. poz. 1446, z późn. zm.);
- Ustawa z dnia 18 lipca 2001 r. - Prawo wodne (Dz. U. z 2015 r. poz. 469, z późn. zm.);
- Ustawa z dnia 14 grudnia 2012 r. o odpadach (Dz. U. z 2013 r. poz. 21, z późn. zm.);
- Ustawa z dnia 3 lutego 1995 r. o ochronie gruntów rolnych i leśnych (Dz. U. z 2015 r. poz. 909, z późn. zm.);
- Ustawa z dnia 9 czerwca 2011 r. – Prawo geologiczne i górnicze (Dz. U. z 2016 r. poz. 1131, z późn. zm.);
- Ustawa z dnia 17 maja 1989 r. - Prawo geodezyjne i kartograficzne (Dz. U. z 2016 r. poz. 1629);
- Ustawa z dnia 28 września 1991 r. o lasach (Dz. U. z 2015 r. poz. 2100, z późn. zm.);
- rozporządzenie Rady Ministrów z dnia 9 listopada 2010 r. w sprawie przedsięwzięć mogących znacząco oddziaływać na środowisko (Dz. U. z 2016 r. poz. 71);
- Rozporządzenie Ministra Środowiska z dnia 14 czerwca 2007 r. w sprawie dopuszczalnych poziomów hałasu w środowisku (Dz. U. z 2014 r. poz. 112);
- Rozporządzenie Ministra Środowiska z dnia 18 listopada 2014 r. w sprawie warunków, jakie należy spełnić przy wprowadzaniu ścieków do wód lub do ziemi oraz w sprawie substancji szczególnie szkodliwych dla środowiska wodnego (Dz. U. poz. 1800);
- rozporządzenie Ministra Środowiska z dnia 9 grudnia 2014 r. w sprawie katalogu odpadów (Dz. U. z 2014 r. poz. 1923);
- Rozporządzenie Ministra Transportu, Budownictwa i Gospodarki Morskiej z dnia 25 kwietnia 2012 r. w sprawie szczegółowego zakresu i formy projektu budowlanego (Dz. U. z 2012 r. poz. 462, z późn. zm.);
- Rozporządzenie Ministra Infrastruktury z dnia 23 czerwca 2003 r. w sprawie informacji dotyczącej bezpieczeństwa i ochrony zdrowia oraz planu bezpieczeństwa i ochrony zdrowia (Dz. U. Nr 120, poz. 1126);
- Rozporządzenie Ministra Infrastruktury z dnia 3 lipca 2003 r. w sprawie szczegółowych warunków technicznych dla znaków i sygnałów drogowych oraz urządzeń bezpieczeństwa ruchu drogowego i warunków ich umieszczania na drogach (Dz. U. Nr 220, poz. 2181, z późn. zm.);

1.3 Materiały wyjściowe

Materiały wyjściowe do projektowania stanowią następujące opracowania:

- o Opis przedmiotu zamówienia, przygotowany przez Zamawiającego - Powiat Przasnyski z siedzibą w Przasnyszu, ul. Św. St. Kostki 5, 06-300 Przasnysz, reprezentowany przez Powiatowy Zarząd Dróg W Przasnyszu ul. Gdańska 4, 06-300 Przasnysz.

1.4 Lokalizacja inwestycji

Przedmiotowa inwestycja zlokalizowana jest w ciągu drogi powiatowej nr 3208W na odcinku od km 10+150 do km 11+140, na terenie województwa mazowieckiego w powiecie przasnyskim. Istniejący obiekt znajduje się na kanale Omulew - Płodownica. Odcinkowo przedmiotowa inwestycja zlokalizowana jest na terenie zabudowanym.

1.5 Zakres przedmiotowej inwestycji

W zakres robót przedmiotowej inwestycji wchodzi:

1) Roboty drogowe:

- przebudowa istniejącej drogi powiatowej nr 3208W do osiągnięcia parametrów technicznych klasy Z i obciążenia ruchem KR2,
- budowa jednostronnego chodnika w ciągu drogi powiatowej,
- przebudowa istniejących zjazdów,
- odtworzenie rowów przydrożnych trawiastych,
- oznakowanie pionowe i poziome.

2) Obiekty inżynierskie:

Przebudowa mostu na kanale Omulew – Płodownica w zakresie:

- wzmocnienia konstrukcji mostu wraz lokalną naprawą ubytków betonu ustroju nośnego oraz przyczółków
- poszerzenie ustroju nośnego oraz wykonanie obustronnych chodników
- wymiana nawierzchni mostu
- zabudowa wyposażenia obiektu
- wykonanie płyt przejściowych na dojazdach do obiektu
- umocnienie skarp cieku oraz skarp przy przyczółku

3) Przebudowa/zabezpieczenie istniejącej infrastruktury technicznej

- linie elektroenergetyczne,
- linie teletechniczne,
- sieć wodociągowa,

4) Rozbiórki:

- elementy dróg i ulic,
- elementy istniejącego obiektu,
- elementy sieci uzbrojenia terenu.

1.6 Etapowanie budowy

Przedmiotowa inwestycja zostanie wykonana w całości i nie przewiduje się etapowania robót w rozumieniu funkcjonalności obiektu. Jedyne etapowanie robót może zaistnieć w rozumieniu postępu prac budowlanych.

2 ISTNIEJĄCE ZAGOSPODAROWANIE TERENU

2) Istniejący stan zagospodarowania działki lub terenu z opisem projektowanych zmian, w tym rozbiórek obiektów i obiektów przeznaczonych do dalszego użytkowania

2.1 Charakterystyka terenu

2.1.1 Budowa geologiczna

Na podstawie przeprowadzonych prac polowych stwierdza się, że w miejscu lokalizacji mostu panują proste warunki gruntowe. Omawiany most zaliczyć można do pierwszej kategorii geotechnicznej (zgodnie z Rozporządzeniem MTBiGM w sprawie ustalania geotechnicznych warunków posadawiania obiektów budowlanych nr 463 z 27.04.2012 r. oraz normą PN-81/B-03020).

W wyniku przeprowadzonych prac geologicznych udokumentowano utwory czwartorzędowe wieku holocenowego i plejstocenowego. Holocen to przypowierzchniowa warstwa humusowa oraz nasypy antropogeniczne o grubości do 2,5 metra. Poniżej leżą wilgotne oraz nawodnione osady sedimentacji fluwioglacjalnej reprezentowane piaski drobne.

2.1.2 Warunki wodne

W wyniku przeprowadzonych prac polowych na omawianym terenie do głębokości wykonania otworów udokumentowano jeden swobodny poziom wody gruntowej. Wody te układają się poniżej głębokości 1,8 m ppt.

2.1.3 Istniejące zagospodarowanie terenu

Przedmiotowa inwestycja zlokalizowana jest w ciągu drogi powiatowej nr 3208W na odcinku od km 10+150 do km 11+140, na terenie województwa mazowieckiego w powiecie przasnyskim. Istniejący obiekt znajduje się na kanale Omulew - Płodownica. Odcinkowo przedmiotowa inwestycja zlokalizowana jest na terenie zabudowanym. Planowana do przebudowy droga powiatowa jest drogą klasy L o nawierzchni żwirowej powierzchniowo utrwalonej emulsją asfaltową o szerokości jezdni 5,50 m, z obustronnymi poboczami o szerokości zmiennej od 1,25m do 1,50m, obustronnymi rowami, zjazdami o nawierzchni żwirowej.

W granicach opracowania lokalnie występuje istniejące uzbrojenie:

- sieć energetyczna,
- sieć teletechniczna,
- sieć wodociągowa.

2.1.4 Istniejąca sieć drogowa

Istniejący układ komunikacyjny w miejscu projektowanej inwestycji ogranicza się do drogi powiatowej zbierającej ruch z sieci przyległych dróg gminnych i wewnętrznych.

3 INWENTARYZACJA DENDROLOGICZNA

Zinwentaryzowano drzewa i krzewy oraz skupiny drzew (zadrzewienia) rosnące poza terenami leśnymi (na terenach otwartych). Wyniki tej inwentaryzacji przedstawiono w formie tabelarycznej, wyróżniając:

- gatunki: poszczególnych drzew oraz skupin krzewów,
- średnice pni drzew pomierzone na wysokości 130cm

Lokalizację poszczególnych drzew oraz skupin krzewów oznaczono na rysunkach. Ich numery w tabeli odpowiadają numerom na mapie.

4 PLAN WYCINKI

Do usunięcia, tj. do wycięcia i wykarczowania, zakwalifikowano drzewa i krzewy, które kolidują z projektowanymi powierzchniami przeznaczonymi do ruchu pojazdów wraz z przyległymi rowami, poboczami, skarpami nasypów oraz wykopów, jak również z elementami uzbrojenia terenu

(wodociągi, kanalizacja, gazociągi, telekomunikacja, energetyka). Podczas kwalifikowania drzew i krzewów do usunięcia rozważano ponadto kwestię zachowania wymaganego odrębnymi przepisami pola widoczności, kolizję ze skrajnią pionową projektowanej drogi oraz stan zdrowotny drzew — typując do usunięcia dodatkowo drzewa w polach widoczności, drzewa o pochylonych pniach wchodzących w skrajnię drogi oraz osobniki o złym stanie zdrowotnym, częściowo lub całkowicie uschnięte.

Lokalizację drzew przeznaczonych do wycinki przedstawiono w części rysunkowej.

5 ZABEZPIECZENIE ZIELENI ISTNIEJĄCEJ

Na placu budowy wszystkie drzewa przeznaczone do zachowania, narażone na uszkodzenie, należy skutecznie zabezpieczyć, zgodnie z wymogami prawa budowlanego i ustawy o ochronie przyrody. Przepisy te dotyczą skutecznego zabezpieczenia roślin w części nadziemnej oraz podziemnej, co odnosi się zarówno do bezpośredniego zabezpieczenia drzew, jak i sposobu prowadzenia prac budowlanych. Zabezpieczenia muszą chronić pnie drzew przed uszkodzeniami mechanicznymi, zasypaniem oraz uszkodzeniem składowanym materiałem.

SPIS RYSUNKÓW DO PROJEKTU INWENTARYZACJI TERENU Z PLANEM WYCINKI



1.0 Plan orientacyjny

2.1 Plan sytuacyjny

2.2 Plan sytuacyjny

OPIS NA RYSUNKU	GATUNEK DRZEWA		OBWÓD PNIA NA WYS 1,30 m [cm]	ŚREDNICA PNIA NA WYS 1,30 m [cm]	POW. RZUTU POZIOMEGO [m²]	PRZEZNACZENIE
	NAZWA POLSKA	NAZWA ŁACIŃSKA				
1	Lilak pospolity	<i>Syringa vulgaris</i>			130	przycięcie gałęzi
2	Dąb szypułkowy	<i>Quercus robur</i>	35,25	11,8		do zachowania
3	Jabłoń dzika	<i>Malus sylvestris</i>	30	10		do zachowania
4	Wierzba biała	<i>Salix alba</i>			35	do wycięcia
5	Dąb czerwony	<i>Quercus rubra</i>	135	43		do wycięcia
6	Dąb czerwony	<i>Quercus rubra</i>	78,66	24,21		do zachowania
7	Wierzba biała	<i>Salix alba</i>			27	do wycięcia
8	Klon jawor	<i>Acer pseudoplatanus</i>	5x15	5x5		do wycięcia
9	Olsza czarna	<i>Alnus glutinosa</i>			63	przycięcie gałęzi
10	Klon jawor	<i>Acer pseudoplatanus</i>	108	34		do zachowania
11	Klon jawor	<i>Acer pseudoplatanus</i>	101	32		do zachowania
12	Klon jawor	<i>Acer pseudoplatanus</i>	4x20	4x6		do zachowania
13	Brzoza brodawkowata	<i>Betula pendula</i>	91,83	29,26		do zachowania
14	Klon jawor	<i>Acer pseudoplatanus</i>	57,34,30	18,11,10		do zachowania
15	Klon jawor	<i>Acer pseudoplatanus</i>	15x15	15x5		do zachowania
16	Klon jawor	<i>Acer pseudoplatanus</i>	84,71	27,22		do zachowania
17	Klon jawor	<i>Acer pseudoplatanus</i>	58	18		do zachowania
18	Klon jawor	<i>Acer pseudoplatanus</i>	68	22		do zachowania
19	Lipa drobnolistna	<i>Tilia cordata</i>	66	21		do zachowania
20	Klon jawor	<i>Acer pseudoplatanus</i>			46	przycięcie gałęzi
21	Świerk pospolity	<i>Picea abies</i>	128	41		do zachowania
22	Sosna pospolita	<i>Pinus sylvestris</i>	124	39		do zachowania
23	Dąb szypułkowy	<i>Quercus robur</i>	84,77,74	27,25,24		do zachowania
24	Klon jawor	<i>Acer pseudoplatanus</i>	115,107,104	36,34,33		do zachowania
25	Dąb szypułkowy	<i>Quercus robur</i>	19	6		do wycięcia
26	Lipa drobnolistna	<i>Tilia cordata</i>	55	17		do wycięcia

OPIS NA RYSUNKU	GATUNEK DRZEWA		OBWÓD PNIA NA WYS 1,30 m [cm]	ŚREDNICA PNIA NA WYS 1,30 m [cm]	POW. RZUTU POZIOMEGO [m²]	PRZEZNACZENIE
	NAZWA POLSKA	NAZWA ŁACIŃSKA				
27	Klon jawor	<i>Acer pseudoplatanus</i>	78,43,43	25,14,14		do zachowania
28	Klon jawor	<i>Acer pseudoplatanus</i>	30,30	10,10		do zachowania
29	Klon jawor	<i>Acer pseudoplatanus</i>	73,70,64,56,37,25	23,22,20,18,12,8		do zachowania
30	Topola czarna	<i>Populus nigra</i>	94	30		do zachowania
31	Topola czarna	<i>Populus nigra</i>	200	64		do zachowania
32	Topola czarna	<i>Populus nigra</i>	133	42		do zachowania
33	Topola czarna	<i>Populus nigra</i>	124	40		do zachowania
34	Dąb szypułkowy	<i>Quercus robur</i>	46	15		do zachowania
35	Topola czarna	<i>Populus nigra</i>	206	66		do zachowania
36	Dąb szypułkowy	<i>Quercus robur</i>	70	22		do zachowania
37	Topola czarna	<i>Populus nigra</i>	130	41		do zachowania
38	Topola czarna	<i>Populus nigra</i>	170	54		do zachowania
39	Olsza czarna	<i>Alnus glutinosa</i>	180	57		do zachowania
40	Olsza czarna	<i>Alnus glutinosa</i>	103	33		do zachowania
41	Olsza czarna	<i>Alnus glutinosa</i>	5x15	5x5		do zachowania
42	Olsza czarna	<i>Alnus glutinosa</i>	5x30	5x10		do wycięcia
43	Olsza czarna	<i>Alnus glutinosa</i>	8x35	5x11		do wycięcia
44	Sosna pospolita	<i>Pinus sylvestris</i>	43	14		do zachowania
45	Sosna pospolita	<i>Pinus sylvestris</i>			27	do wycięcia
	Olsza czarna	<i>Alnus glutinosa</i>				

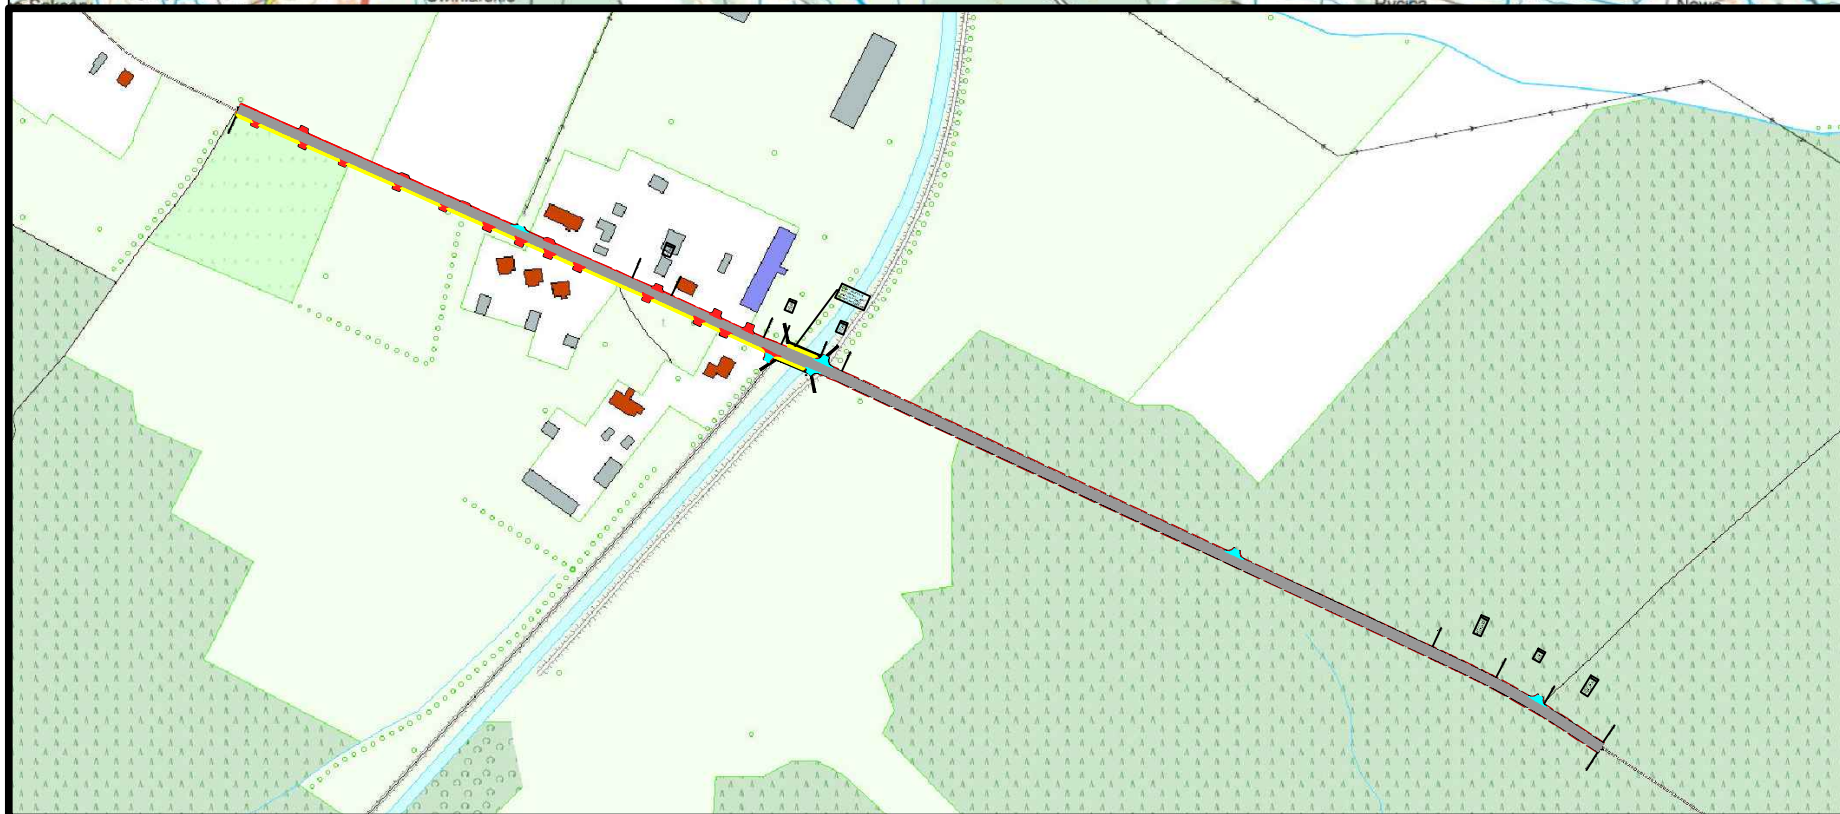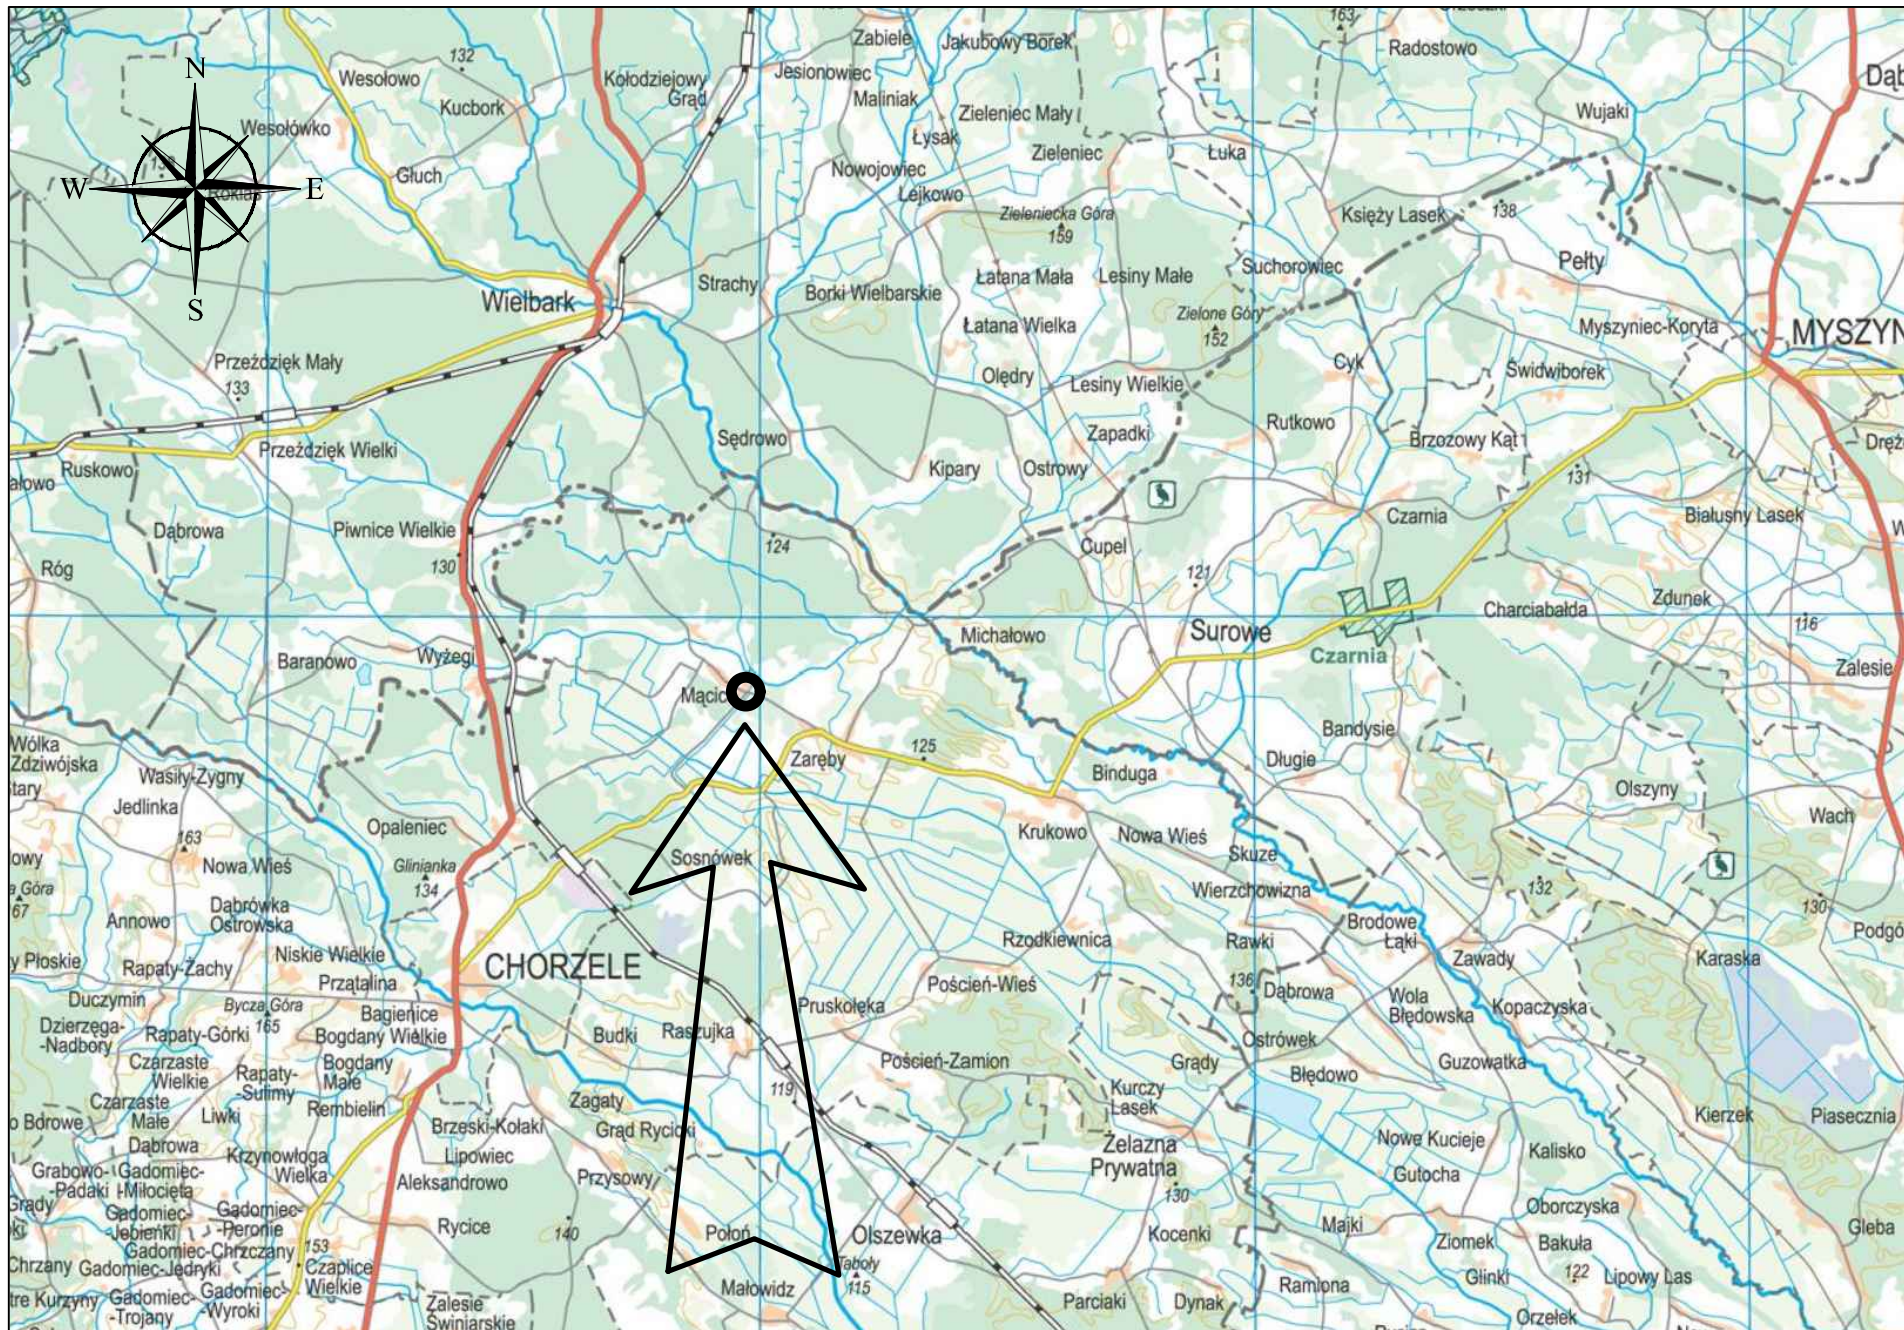

Jednostka projektowa:

A.P. CONCRETE SOUND
Paweł Stefański
ul. Śmigiełskiego 7c/22
42-500 Będzin
Tel. (+48) 535 945 467
mostyprojektowanie@o2.pl

Investor:


**Zarząd Powiatu Przasnyskiego**
ul. Św. Stanisława Kostki 5
06-300 Przasnysz

Zamierzenie budowlane:

Opracowanie dokumentacji projektowej przebudowy mostu na kanale Omulew - Płodownica i dojazdów w ciągu drogi powiatowej nr 3208W (Wielbark) - gr. woj. - Zaręby na odcinku od km 10+150 do km 11+140

Funkcja:	Tytuł, imię i nazwisko	Nr uprawnień, specjalność	Podpis
Projektant:	mgr inż. Tomasz WUJCICKI	SLK/3638/POOD/11, drogowa	
Sprawdzający:	mgr inż. Rafał DRASZCZYK	SLK/1477/POOD/06, drogowa	

Rodz. oprac.:	PW	Przedmiot opracowania:	INWENTARYZACJA ZIELENI Z PLANEM WYCINKI	Nazwa rysunku:	Orientacja	Nr rys.: 1
Branża:	zieleni					
Nr tomu:	2					
Nr rewizji:	00					
Skala:	1:500					
Data:	02.2018					

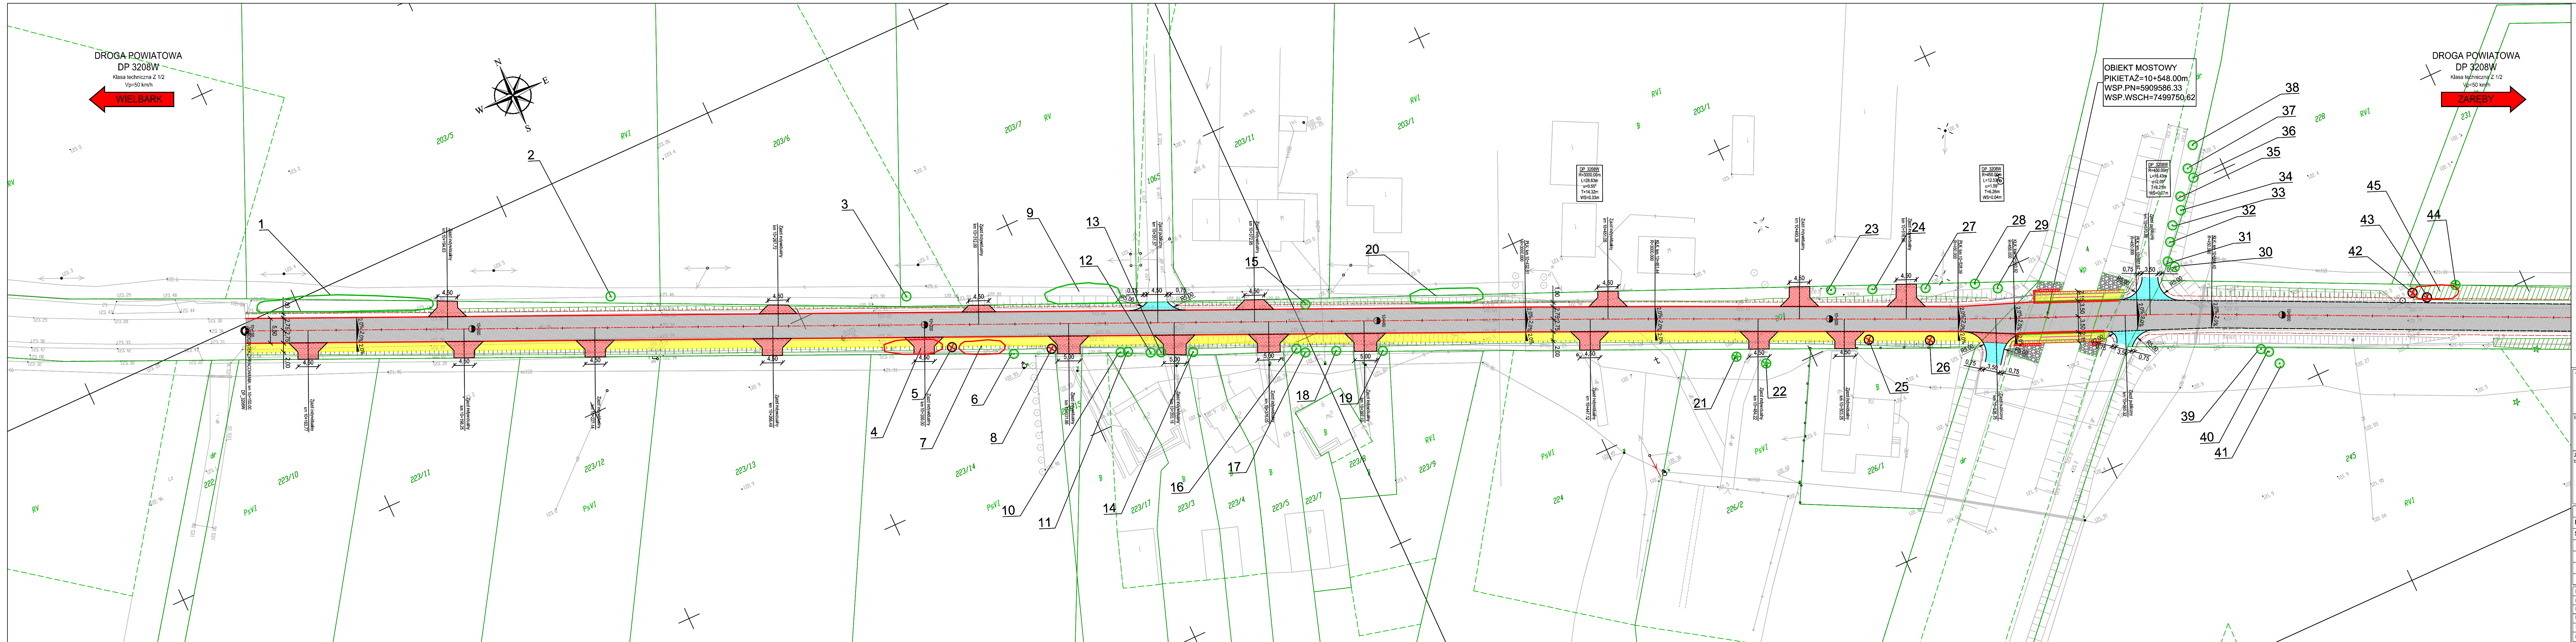

LEGENDA:

- proj. krawężnik wyniesiony betonowy
- proj. krawężnik obniżony betonowy
- proj. obrzeże betonowe
- proj. krawędź jezdni bitumicznej
- proj. krawędź pobocza
- drzewo do pozostawienia
- drzewo do wycięcia
- krzewy do pozostawienia
- krzewy do wycięcia

Jednostka projektowa:

A.P. CONCRETE SOUND
Paweł Stefanicki
ul. Śmigajewskiego 7c/22
42-500 Bełżan
Tel. (+48) 535 945 467
mostyprojektowanie@o2.pl

Inwestor:


Zarząd Powiatu Przasnyskiego
ul. Św. Stanisława Kosci 5
06-300 Przasnysz

Zamierzenie budowlane:

Opracowanie dokumentacji projektowej przebudowy mostu na kanale Omulew - Płodownica i dojazdów w ciągu drogi powiatowej nr 3208W (Wielbark) - gr. woj. - Zaręby na odcinku od km 10+150 do km 11+140

Funkcja:	Tytuł, imię i nazwisko	Nr uprawnień, specjalność	Podpis
Projektant:	mgr inż. Tomasz WUJCICKI	SLK/3638/POOD/11, drogowa	
Sprawdzający:	mgr inż. Rafał DRASZCZYK	SLK/1477/POOD/06, drogowa	

Rodz. oprac.: PW	Przedmiot opracowania:	INWENTARYZACJA ZIELENI Z PLANEM WYCINKI
Branda: zieleni		
Nr tomu: 2		
Nr rewizji: 00		
Skala: 1:500	Nazwa rysunku:	Plan sytuacyjny
Data: 02.2018		
		Nr rys.: 2.1

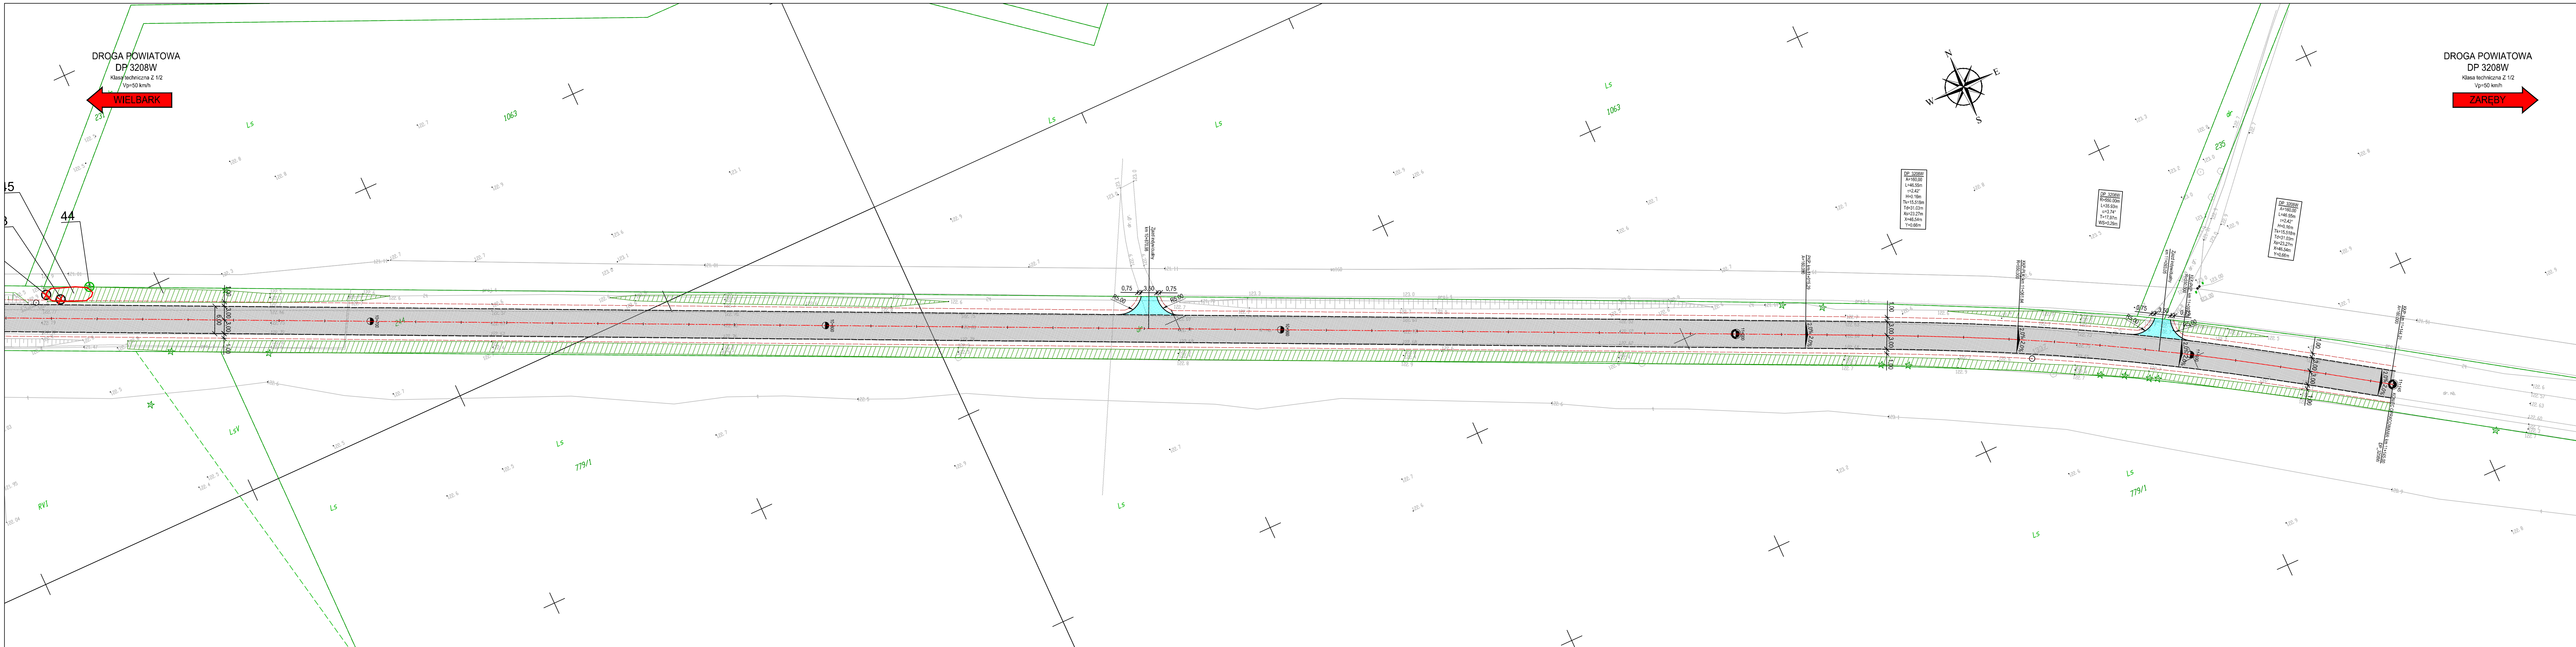

LEGENDA:

- proj. krawężnik wyniesiony betonowy
- proj. krawężnik obniżony betonowy
- proj. obrzeże betonowe
- proj. krawędź jezdni bitumicznej
- proj. krawędź pobocza
- drzewo do pozostawienia
- drzewo do wycięcia
- krzewy do pozostawienia
- krzewy do wycięcia

Jednostka projektowa:

A.P. CONCRETE SOUND
Paweł Stefanowski
ul. Śmigajewskiego 7c/22
42-500 Bełżan
Tel. (+48) 535 945 467
mojprojektowanie@o2.pl

Investor:

Zarząd Powiatu Przasnyskiego
ul. Św. Stanisława Kostki 5
06-300 Przasnysz

Zamierzenie budowlane:

Opracowanie dokumentacji projektowej przebudowy mostu na kanale Omulew - Płodownica i dojazdów w ciągu drogi powiatowej nr 3208W (Wielbark) - gr. woj. - Zareby na odcinku od km 10+150 do km 11+140

Funkcja:	Tytuł, imię i nazwisko	Nr uprawnień, specjalność	Podpis
Projektant:	mgr inż. Tomasz WUJCICKI	SLK/3638/POOD/11, drogowa	
Sprawdzający:	mgr inż. Rafał DRASZCZYK	SLK/1477/POOD/06, drogowa	

Rodz. oprac.:	PW	Przedmiot opracowania:	INWENTARYZACJA ZIELENI Z PLANEM WYCINKI	
Branda:	zieleni			
Nr tomu:	2			
Nr rewizji:	00			
Skala:	1:500	Nazwa rysunku:	Plan sytuacyjny	Nr rys.:
Data:	02.2018			2.2