

[illegible]


Legenda:

- projektowany kabel światłowodowy
- projektowany kabel telefoniczny
- opis instalacji



	złącze kablowe rozgałęźne
	słupek kablowy rozdzielczy SR
	rezerva kablowa

[illegible]


Schemat elektryczny stacji

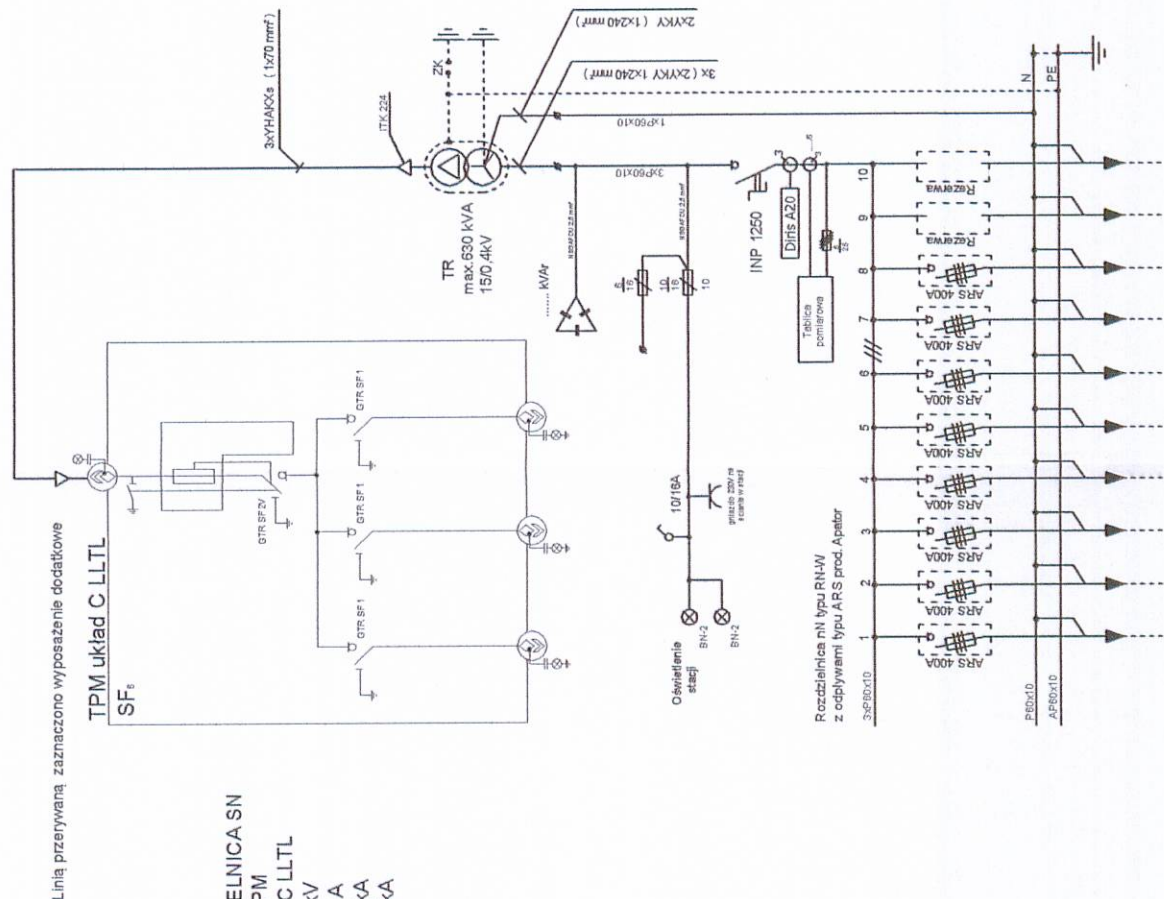


Rozdzielnia SN typ TP-M

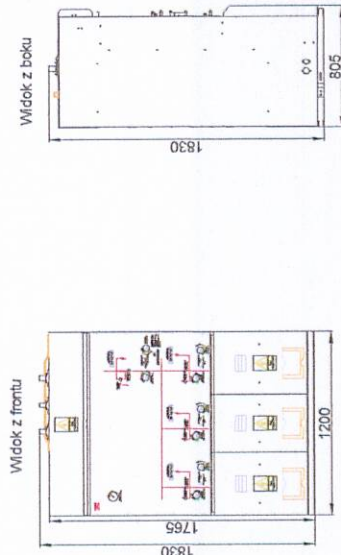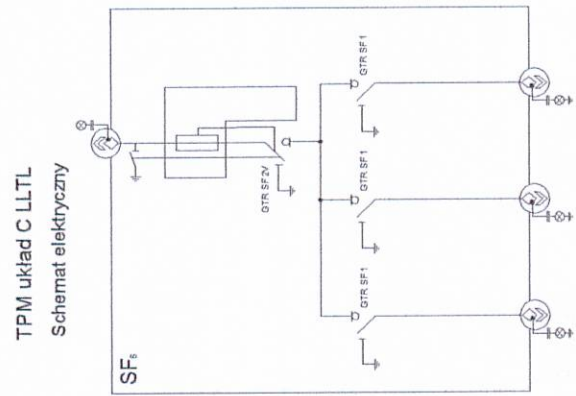


Posadowienie stacji

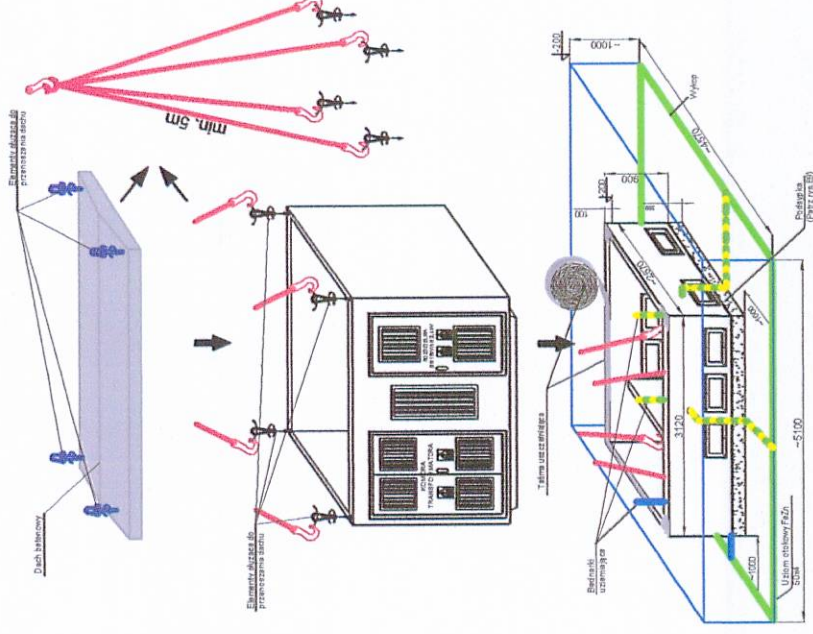


Instalacja uziemiająca stacji

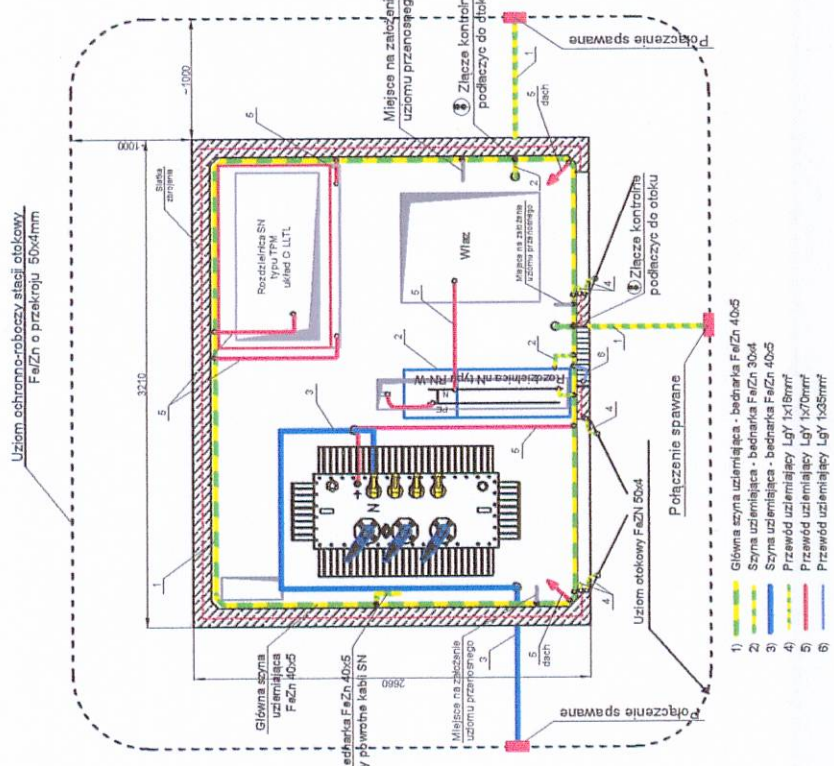



Widok z góry

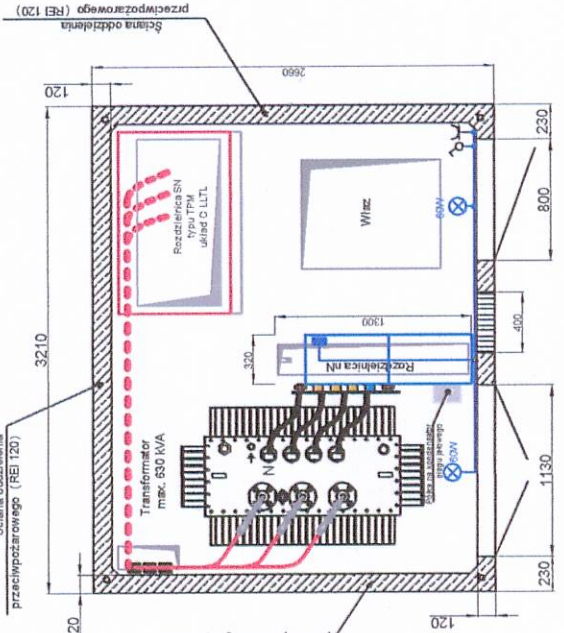


Fundament stacji

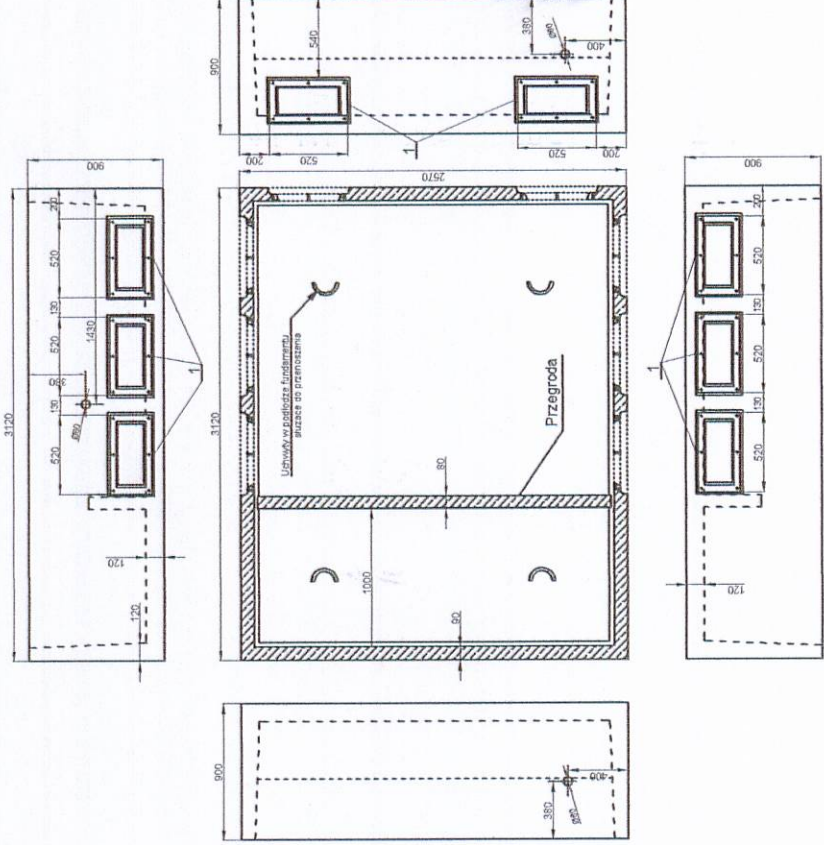


Rozdzielnia nN typ RN-W

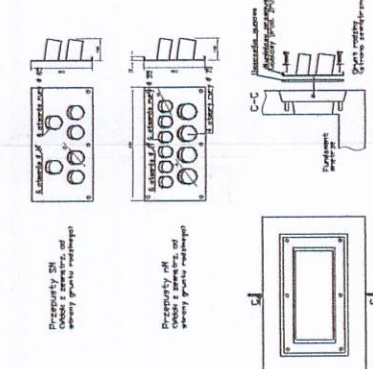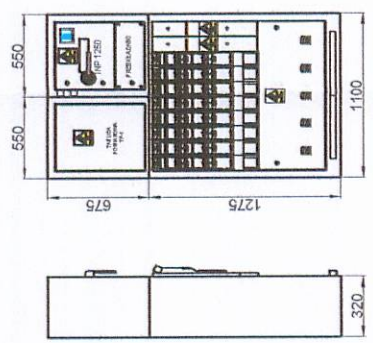


Rodzaje i sposób montażu przepustów SN i nN

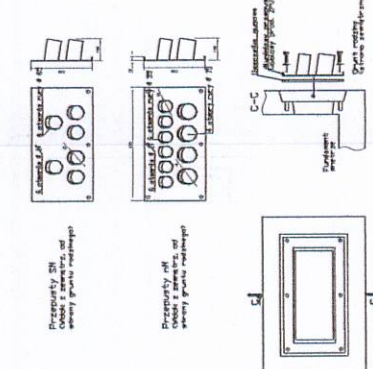

POSADOWIENIE STACJI MRw-b W GRUNTACH NIEWYSADZINOWYCH 1:25

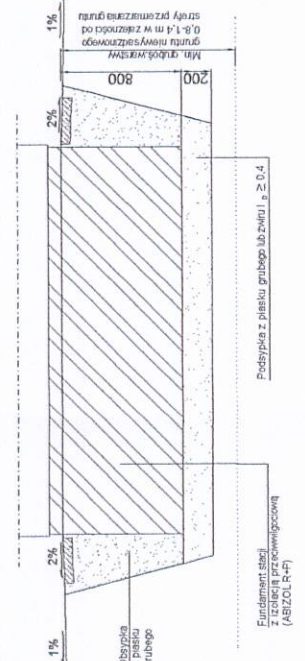


POSADOWIENIE STACJI MRw-b W GRUNTACH WYSADZINOWYCH 1:25

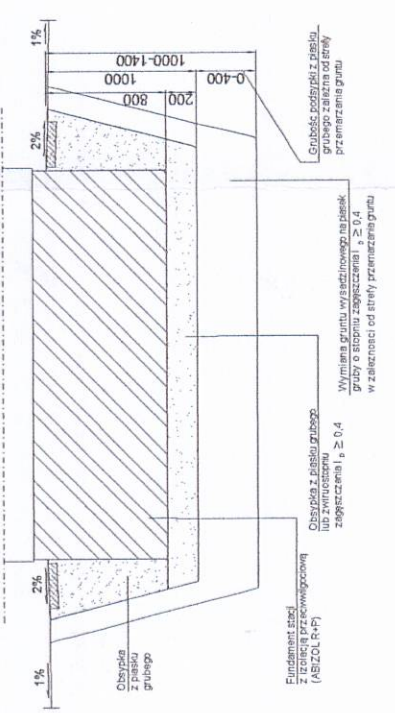


NAZWA INWESTYCJI		Uzbrojenie Przasnyskiej Strefy Gospodarczej	
ZAKRES		PSG Chorzele	
ZAMAWIAJĄCY		Powiat Przasnyski ul. Św. St. Kostki 5 06-300 Przasnysz	
KONSORCJUM		Zarząd Inwestycji Sp. z o.o.	
FUNKCJA	IMIE I NAZWISKO	UPRAWNIENIA	PODPIS
PROJEKTANT	Tomasz Matusiak	do wykonania	
WYKONAWCA	Henryk Klimkowski	do wykonania	
SPRZĄDZAJĄCY	Tomasz Marchwacki	do wykonania	
Projekt Wykonawczy			
Elektryczna			
Detal wykonania stacji trafo			
DATA	01-03-2015	SKALA	1:50
NUMER RYS.		NUMER ARCH.	18


Widok z góry

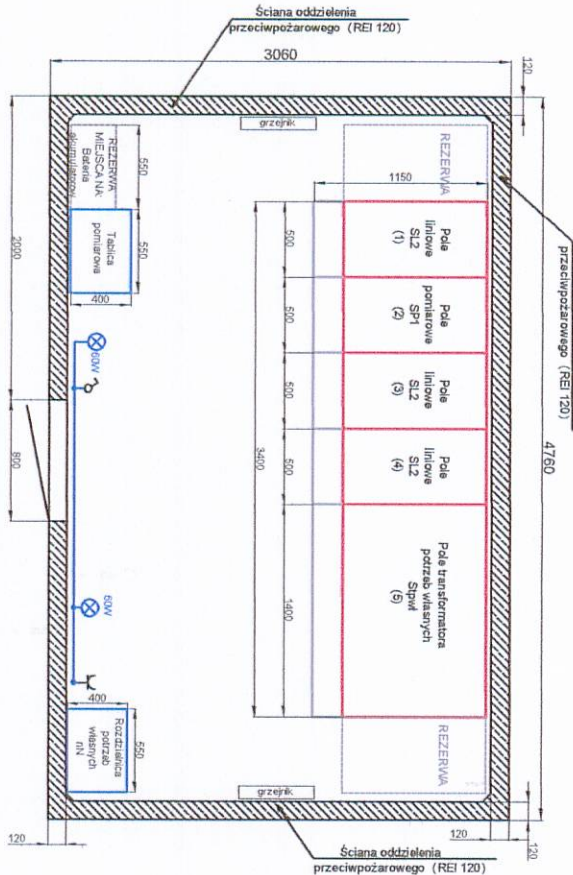


Elewacja rozdzielni SN

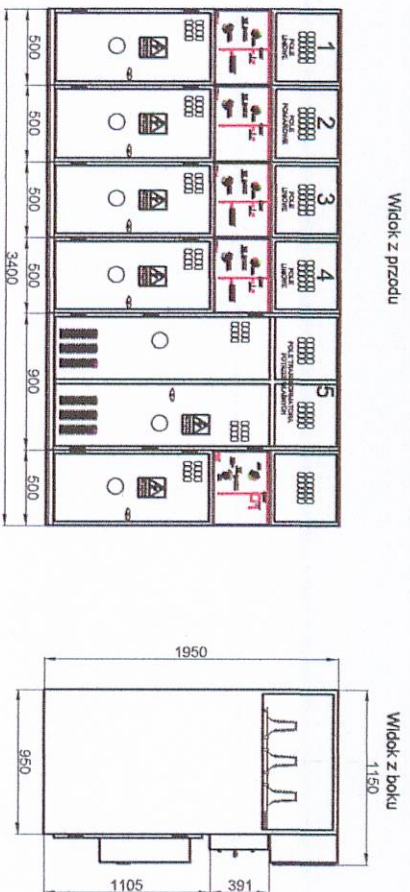


Rozmieszczenie otworów technologicznych w podłodze stacji

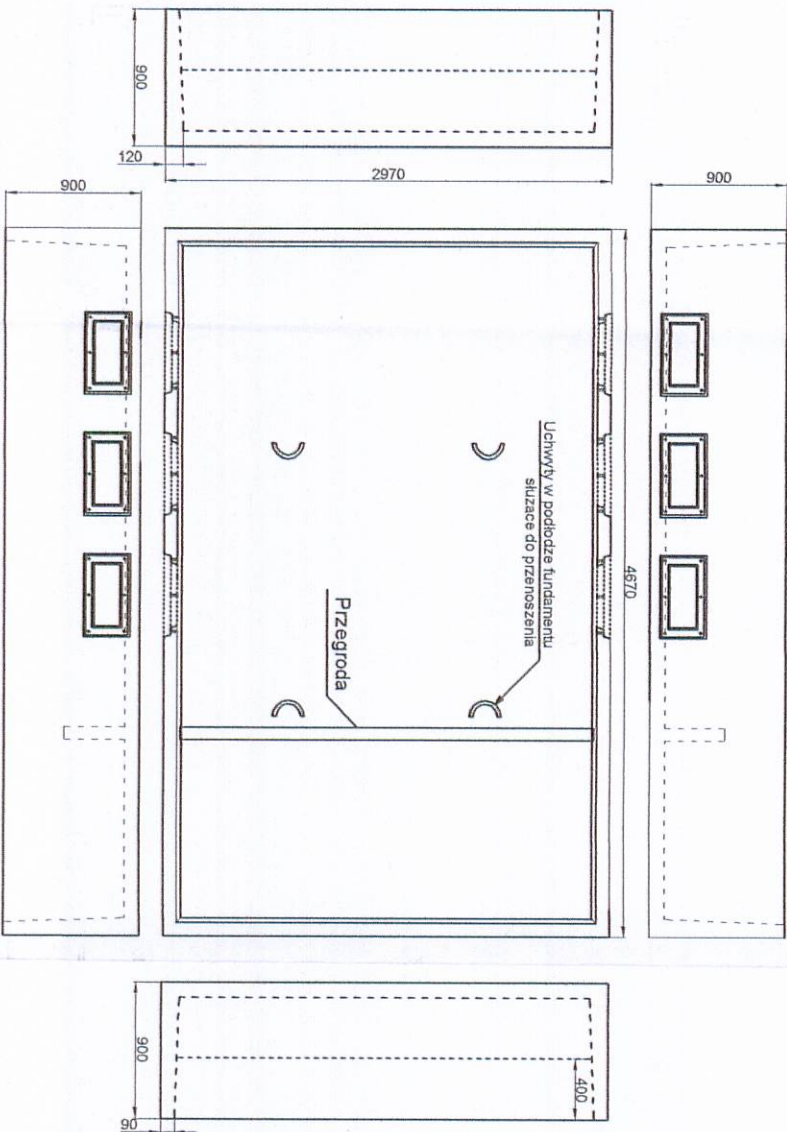


Posadowienie stacji

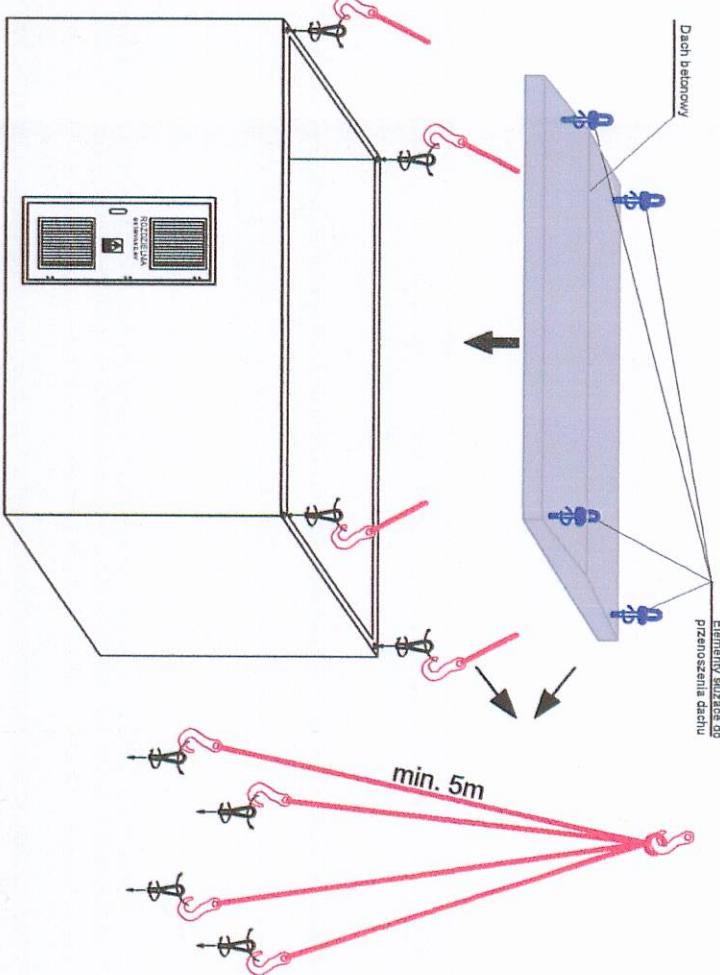


Instalacja uziemiająca stacje

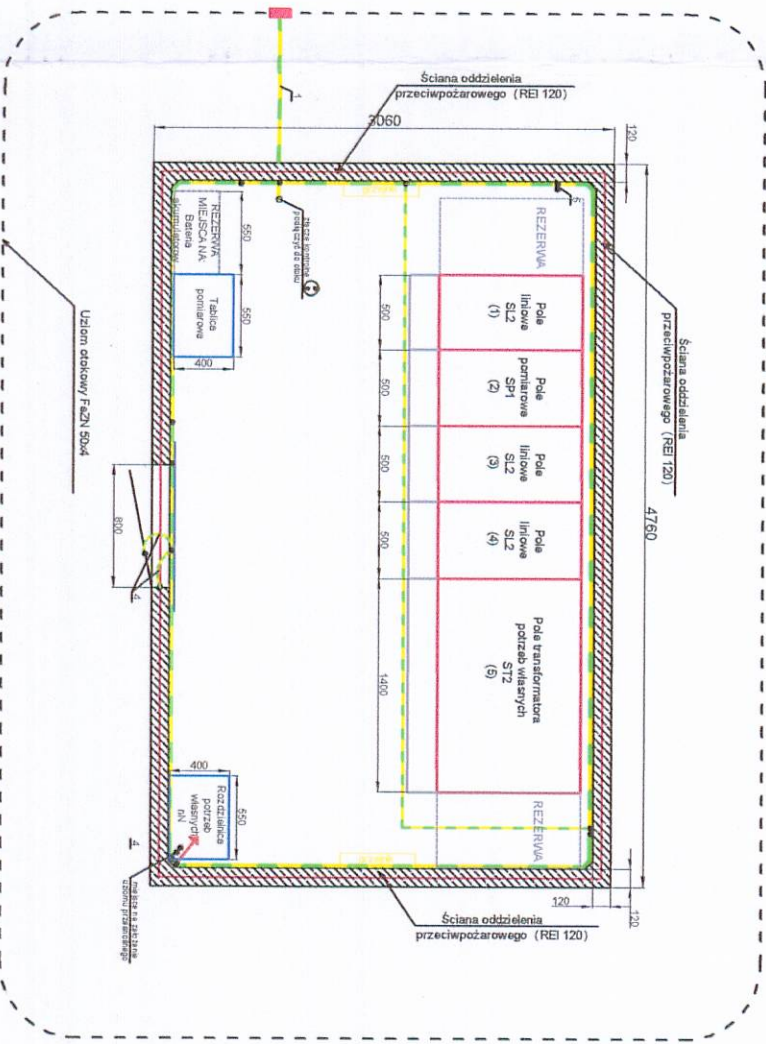


Schemat rozdzielni SN

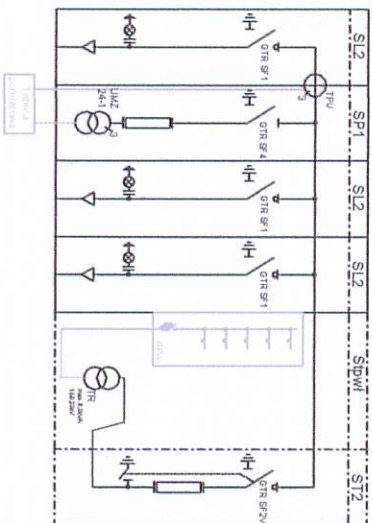


Rodzaje i sposób montażu przepustów SN i nN

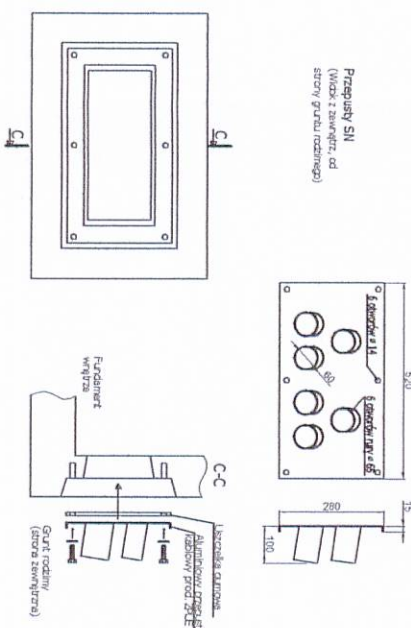

POSADOWIENIE STACJI MRw-b W GRUNTACH NIEWYSADZINOWYCH 1:25

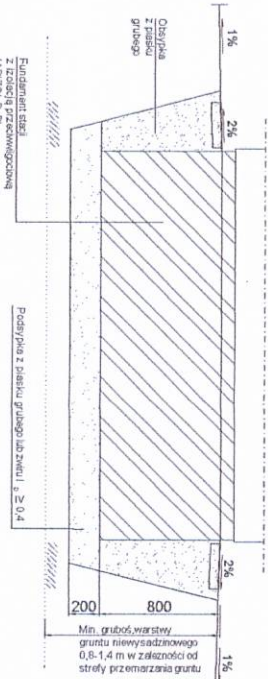

POSADOWIENIE STACJI MRw-b W GRUNTACH WYSADZINOWYCH 1:25

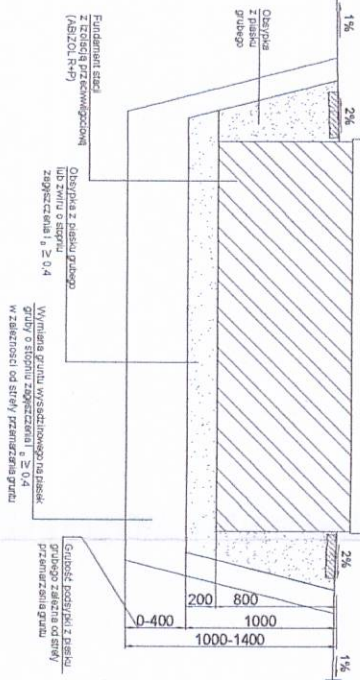

- 1) Główna szyna uziemiająca - badnarka Fe/Zn 40x5
- 2) Szyna uziemiająca - badnarka Fe/Zn 30x4
- 3) Szyna uziemiająca - badnarka Fe/Zn 40x5
- 4) Przewód uziemiający LgY 1x16mm²
- 5) Przewód uziemiający LgY 1x70mm²
- 6) Przewód uziemiający LgY 1x35mm²

Nazwa inwestycji
Uzbrojenie Przasnyskiej Streły Gospodarczej
PSG Chorozele

Zakres

Zamawiający:
Powiat Przasnyski
ul. Św. St. Koski 5
06-300 Przasnysz





KONSORCJUM
M&Z Architektura
ul. Młodych 8/10
87-800 Włocławek tel. 54 235 42 80


Zarząd Inwestycji Sp. z o.o.

Funkcja	Imię i Nazwisko	Umowa	Podpis
Projektant	Tomasz Matusiak	do projektowania	[Podpis]
Wykonawca	Henryk Klimkowski	w zakresie	[Podpis]
Inżynier	Tomasz Marchwicki	do nadzoru	[Podpis]

Projekt Wykonawcy
Elektryczna



DATA: 01-03-2015	SKALA: 1:50	NAZWA PUNKTU:	NUMER ARCH:	NUMER RYS.: 19
------------------	-------------	---------------	-------------	----------------

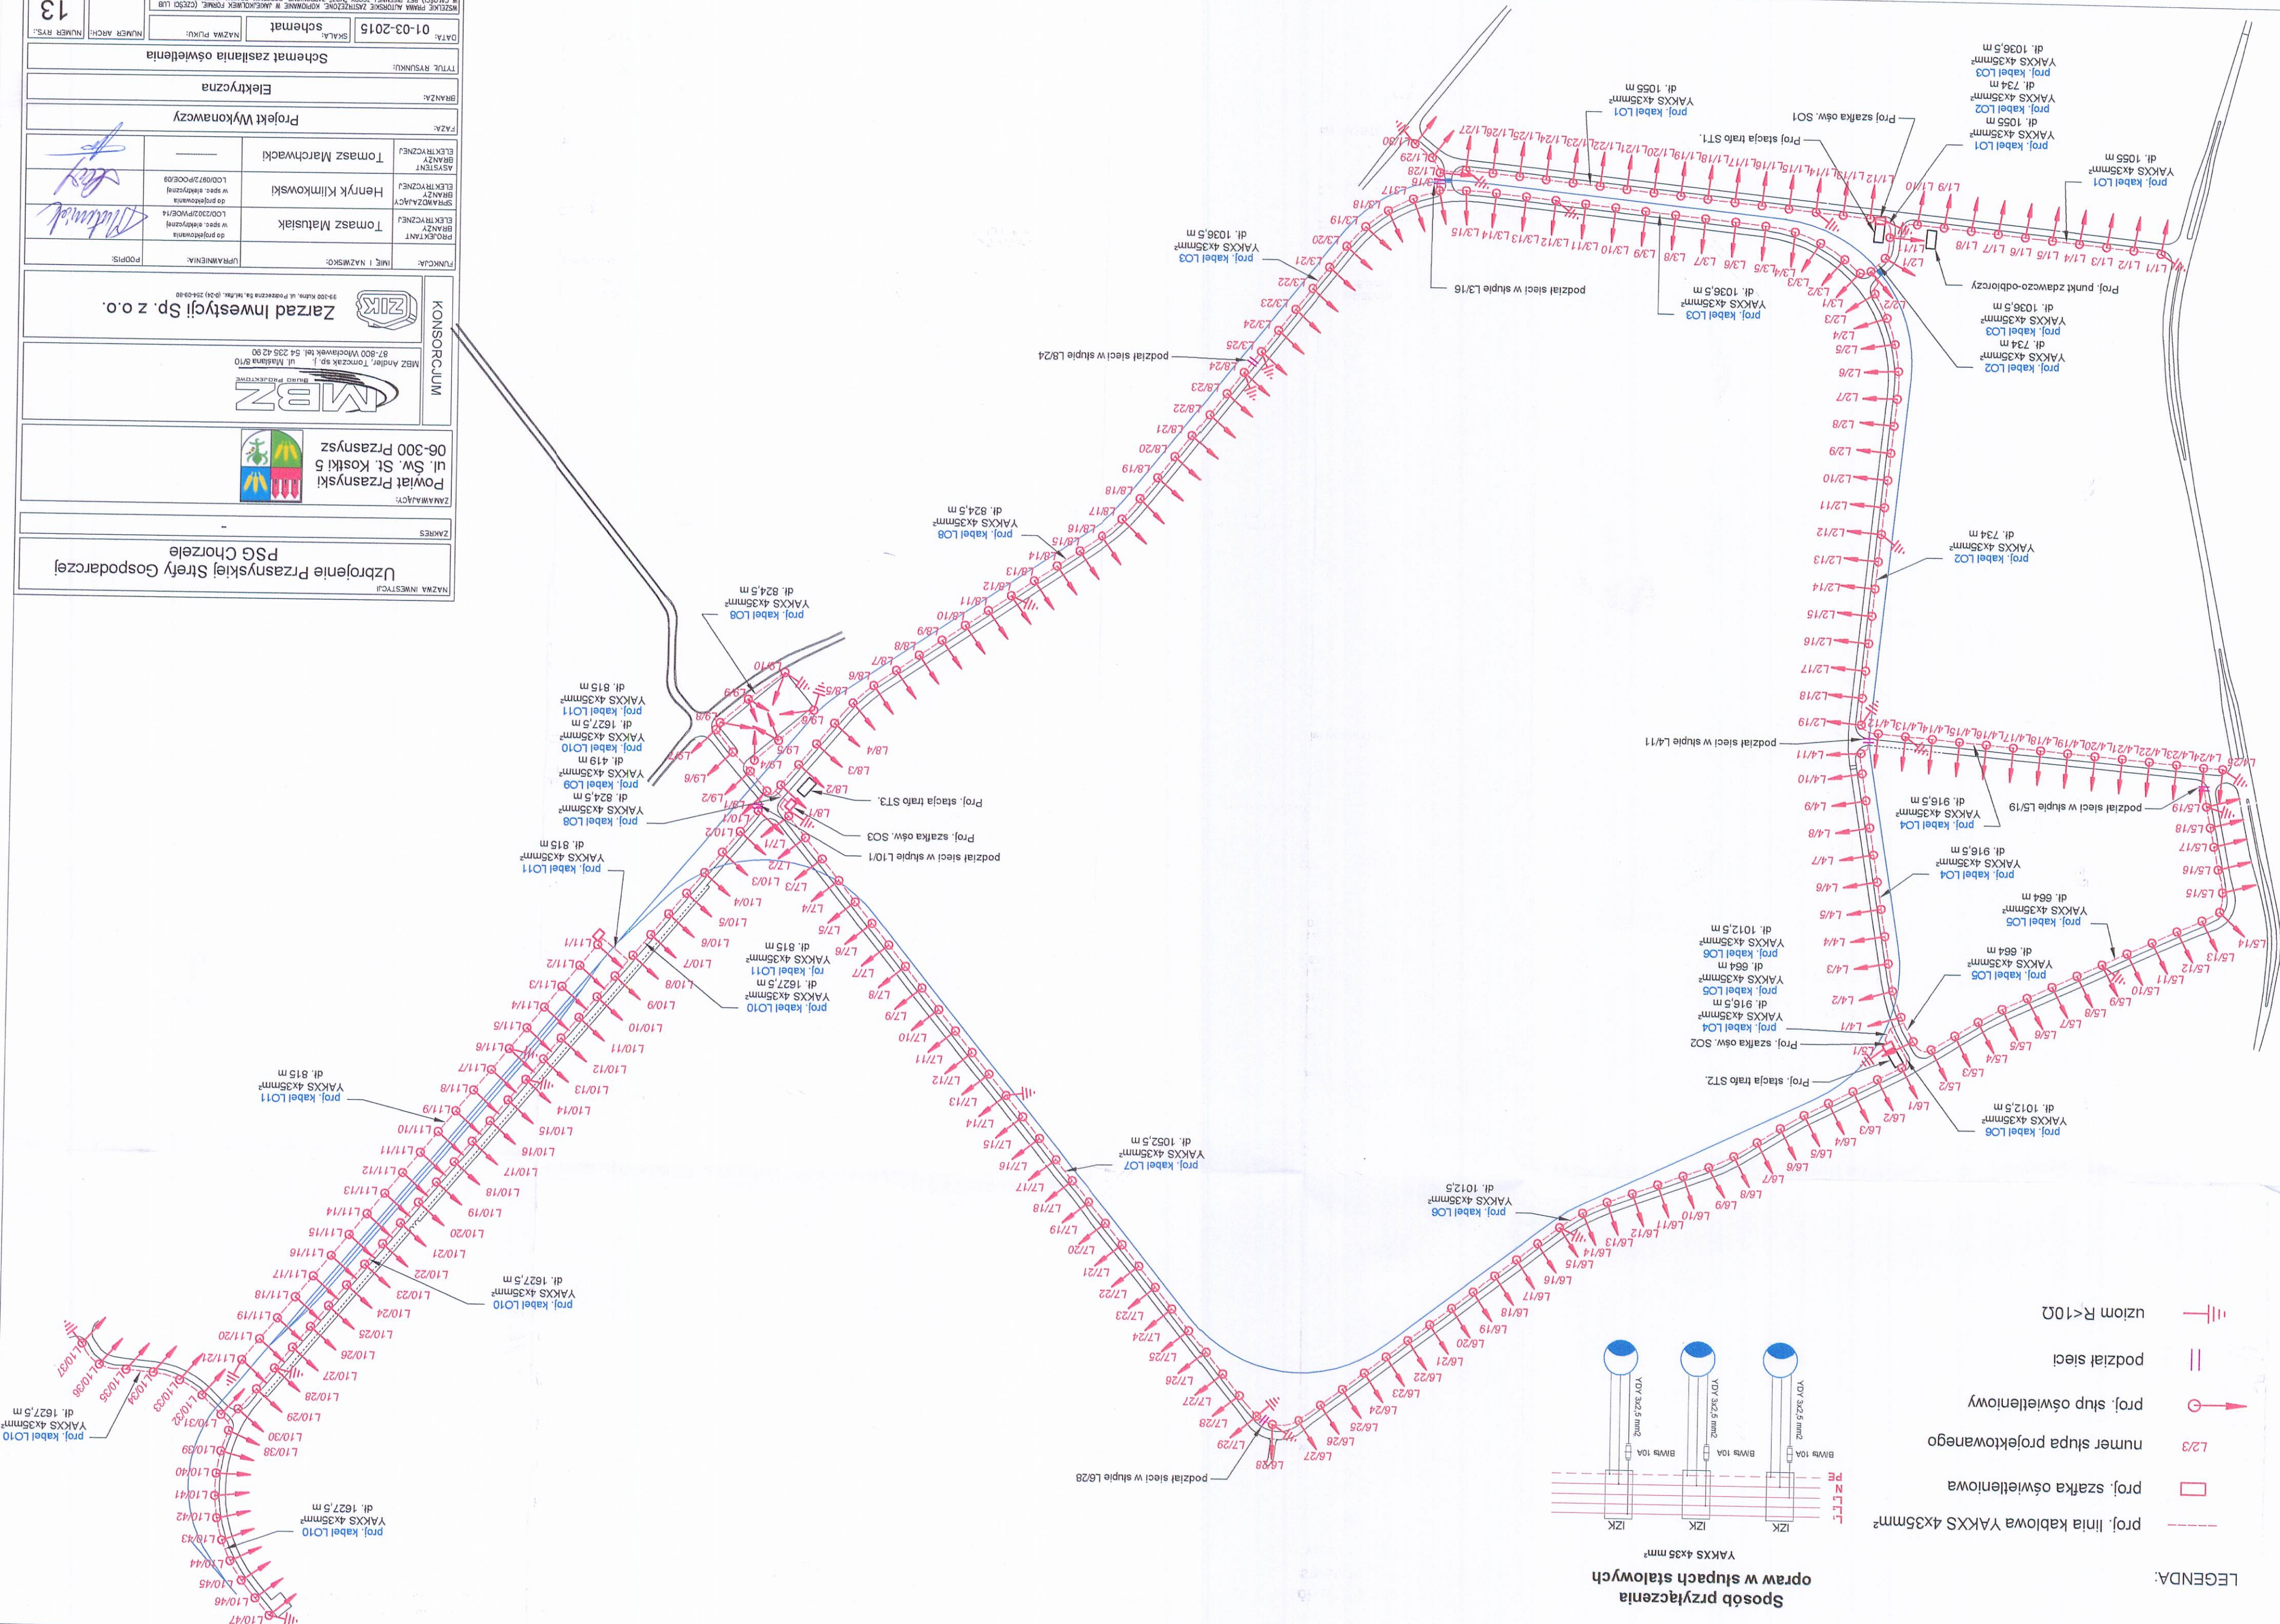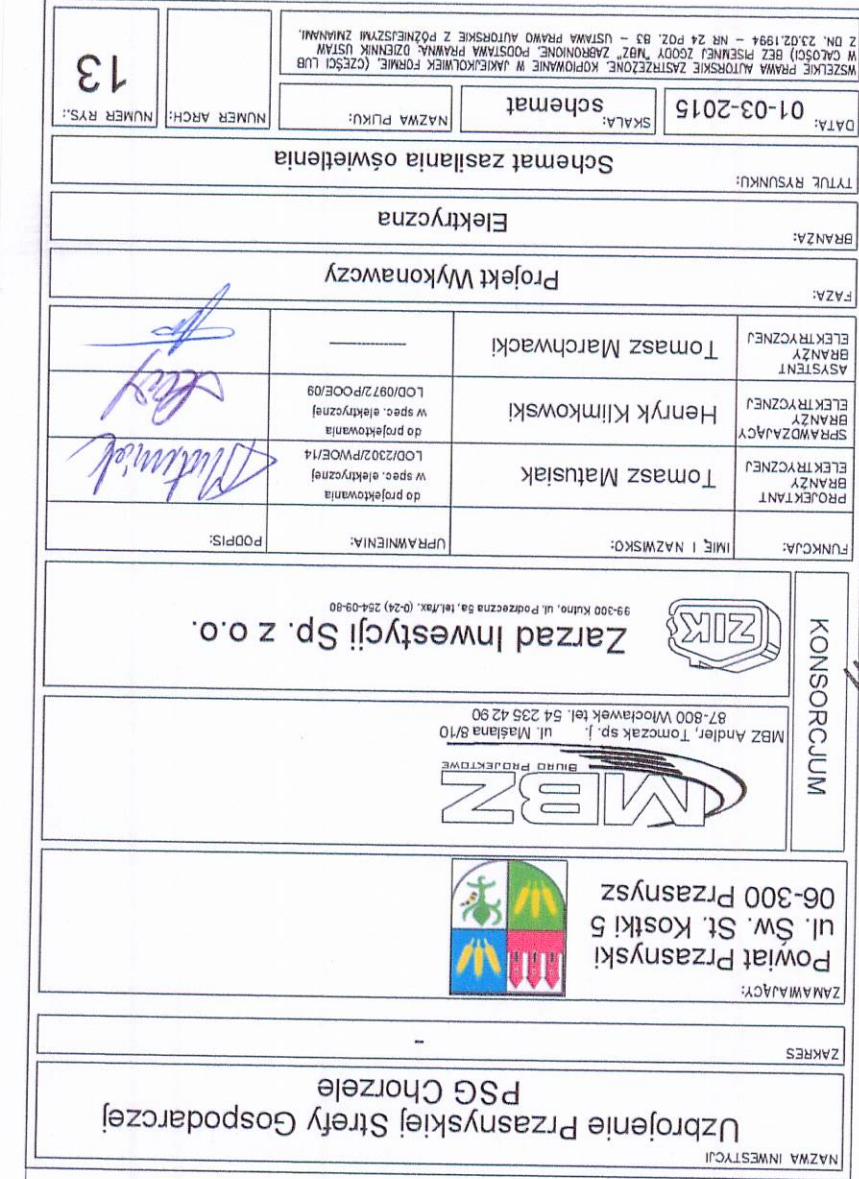

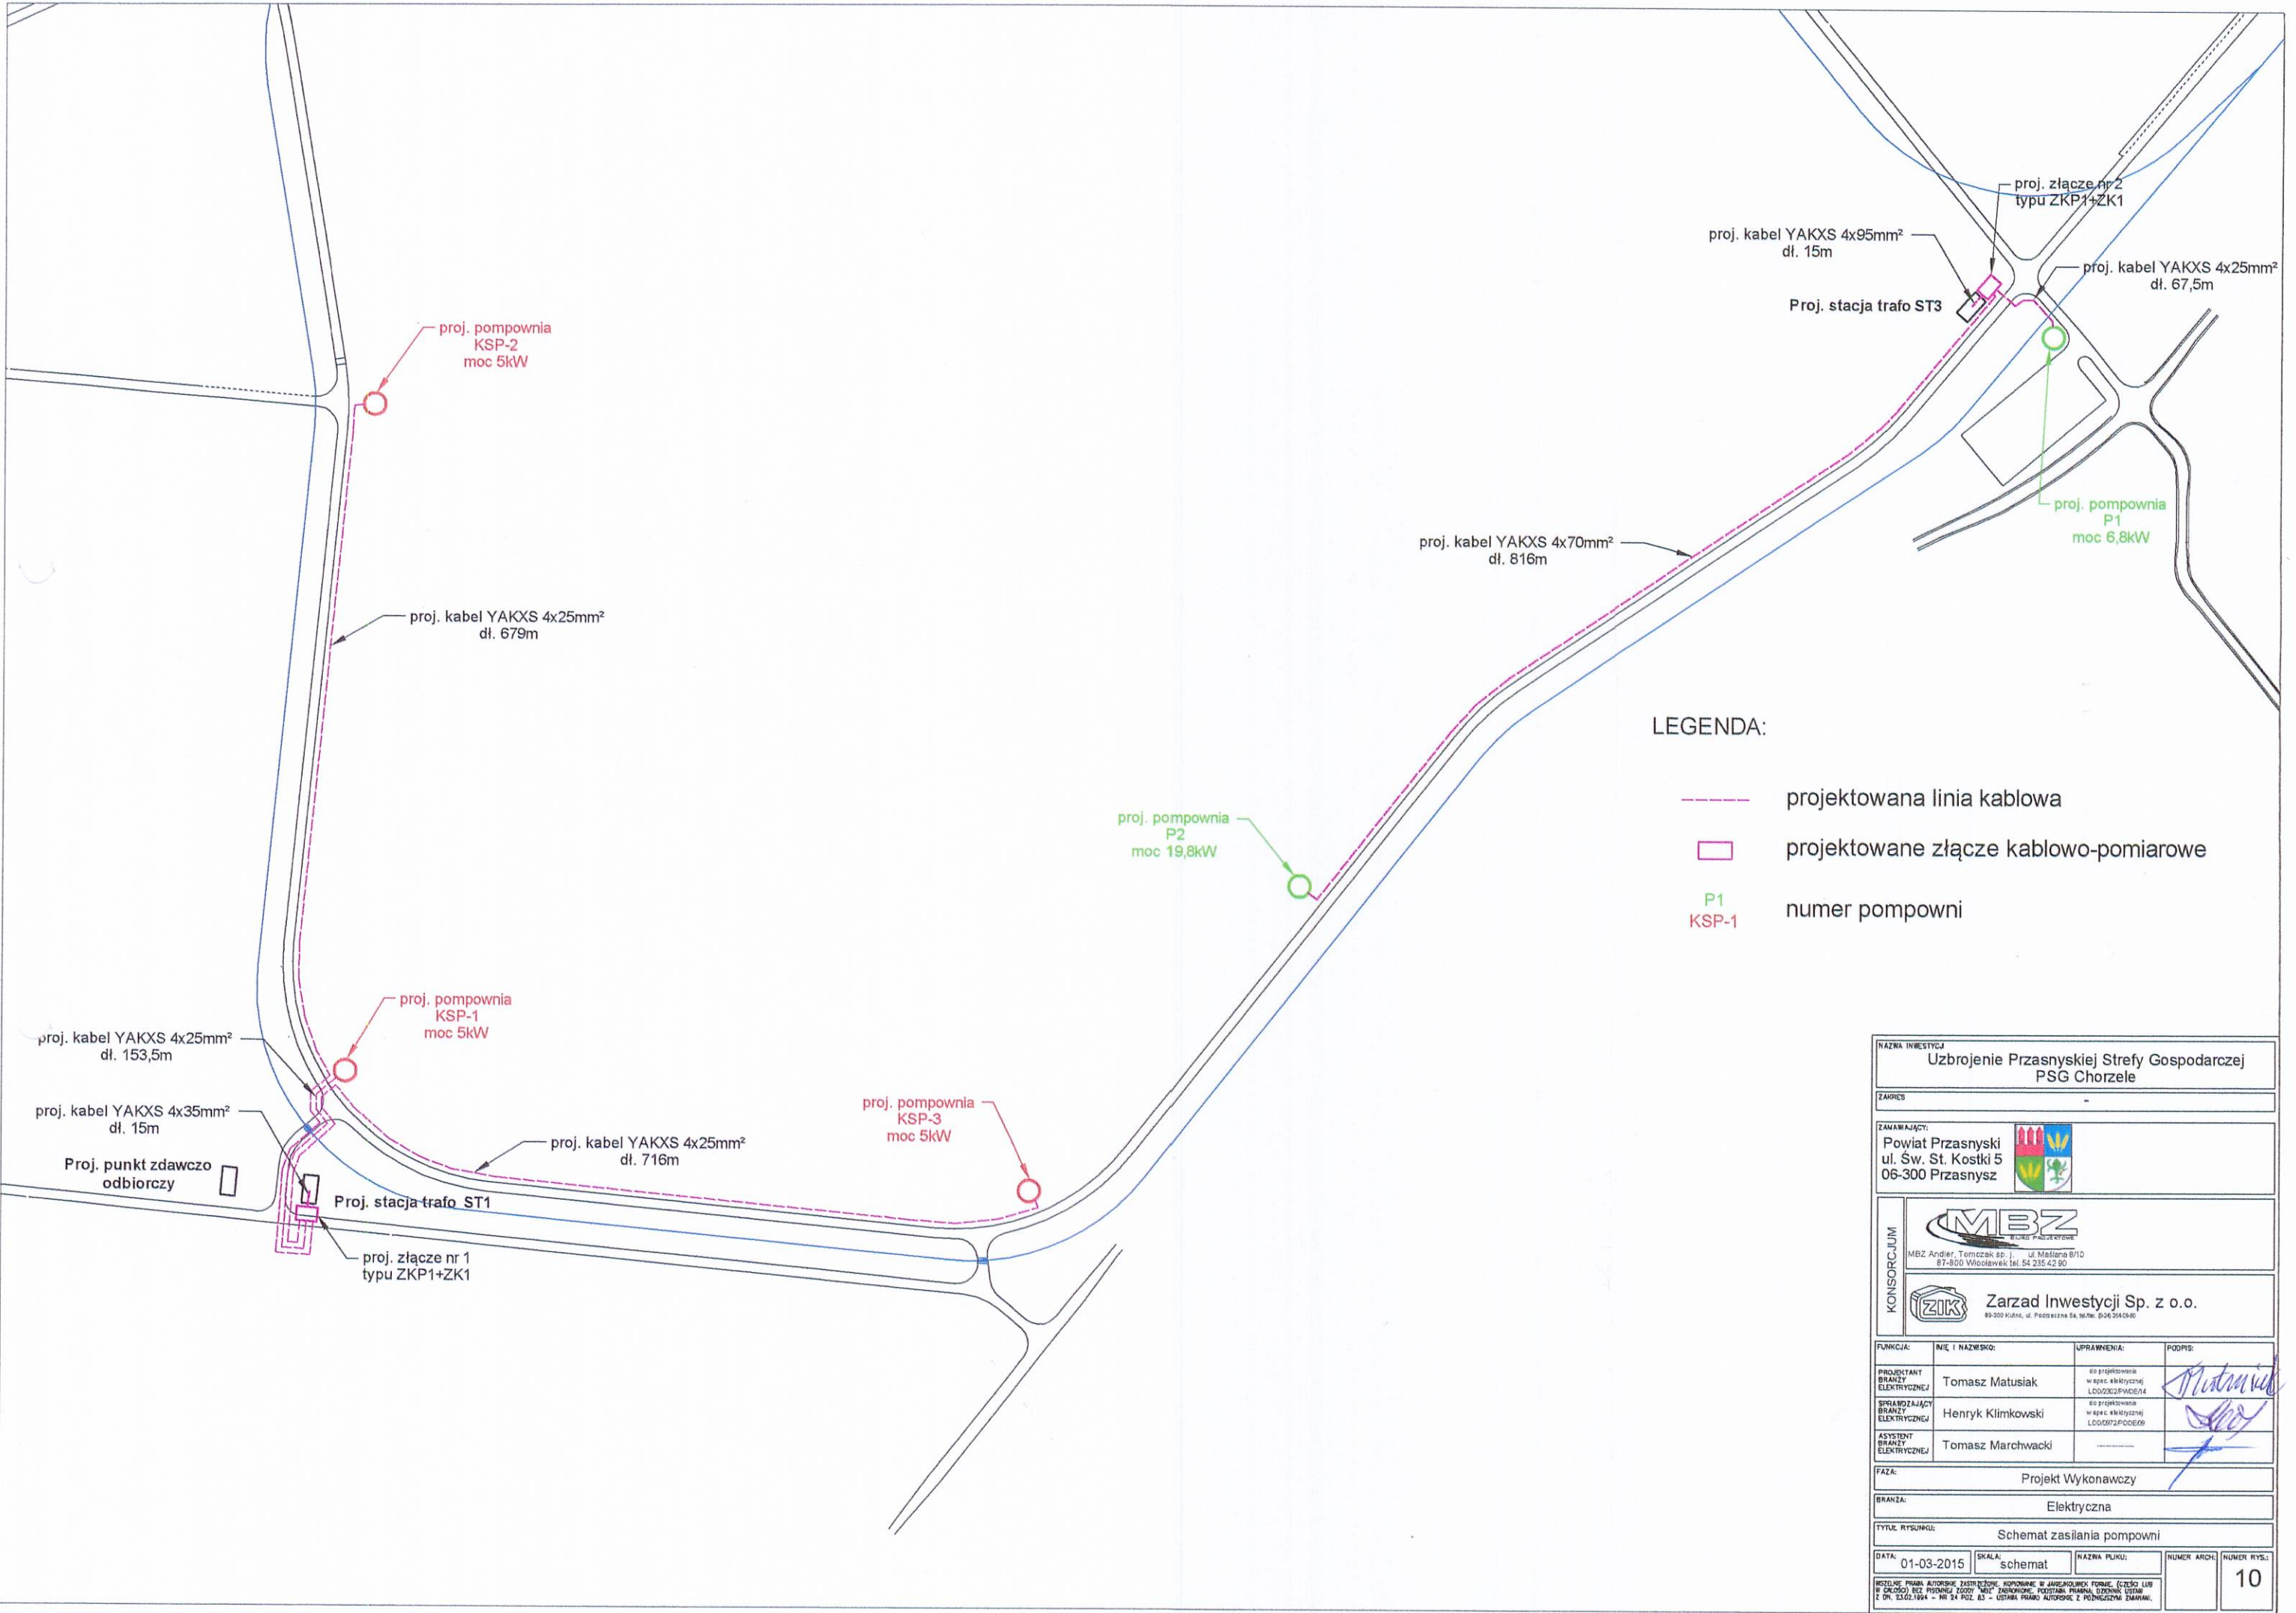


LEGENDA:

- projektowana linia kablowa
- projektowane złącze kablowo-pomiarowe
- P1 KSP-1 numer pompowni

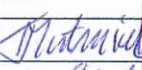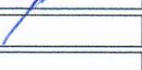NAZWA INWESTYCJI			
Uzbrojenie Przasnyskiej Strefy Gospodarczej PSG Chorzele			
ZAKRES			
ZAMAWIAJĄCY:			
Powiat Przasnyski ul. Św. St. Kostki 5 06-300 Przasnysz			
			
KONSORCJUM			
 MBZ Andler, Torczak sp. j. ul. Młodzież B10 87-800 Włocławek tel. 54 235 42 90			
 Zarząd Inwestycji Sp. z o.o. 89-300 Kutno, ul. Podgórna 5A, 16/16c; 54 254 04 00			
FUNKCJA:	IMIE I NAZWISKO:	UPRAWNIENIA:	PODPIS:
PROJEKTANT BRANŻY ELEKTRYCZNEJ	Tomasz Matusiak	do projektowania w spec. elektrycznej L00/0022PWOE04	
SPRAWDZAJĄCY BRANŻY ELEKTRYCZNEJ	Henryk Klimkowski	do projektowania w spec. elektrycznej L00/0022PWOE09	
ASYSTENT BRANŻY ELEKTRYCZNEJ	Tomasz Marchwacki		
FAZA: Projekt Wykonawczy			
BRANŻA: Elektryczna			
TYTUŁ RYSUNKU: Schemat zasilania pompowni			
DATA: 01-03-2015	SKALA: schemat	NAZWA PLIKU:	NUMER ARCH: NUMER RYS.: 10
WZGLĘDNE PRABIA AUTORSKIE, ZASTRZEŻENIE: KOPLOWANIE W JAKIEJKOLWIEK FORMIE, CZĘŚĆ LUB CAŁOŚĆ, BEZ PRZEBIEGU ZGODY "MBZ" ZAKAZANE. PODSTAWA PRABIA, OZNAKOWANIE, USTAWA Z DN. 23.02.1994 - NR 24 POL. 63 - USTAWA PRABIA AUTORSKIE Z PODWŁASZCZĄ ZMIANAMI.			

Sieć wodociągowa

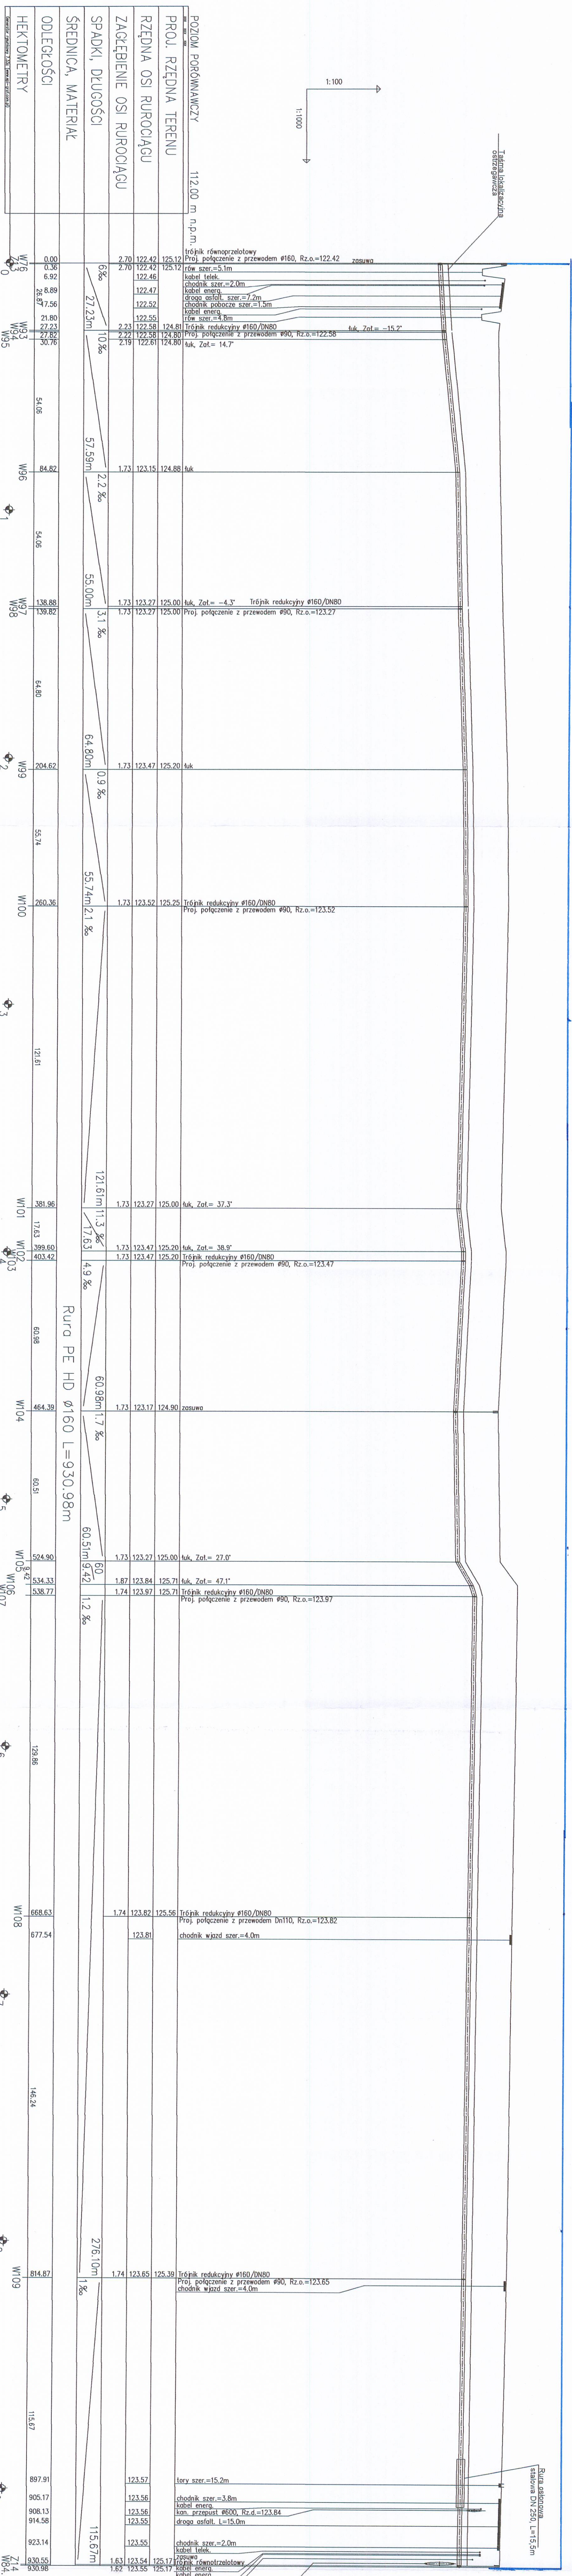

UWAGA:

— Sieć wodociągowa ETAP II


Przed rozpoczęciem robót należy sprawdzić przede wszystkim stan sztywnościach i kształtów (poprętkami) uziębieniem oraz ręczne włączenia do śmieciowego wodociągu.

Na sieci wodociągowej i na odciśnięciu do hydrantu należy zastosować rury PE-HD 100 PN10 SDR17.

Nad wodociągami należy także lokalizację ostrzegawczą z włączką metalową, należy ją układać 50cm nad wodociągami i wyprować do sztywnych prętów żelaznych oraz prętów hydraulicznych.

Hydranty żelazne DN80 PN10, łamane z podwójnym zabezpieczeniem.


NAZWA INWESTYCJI Uzbrojenie Przyszynskiej Strędy Gospodarczej PSG Chorzele		DATA WYKONANIA 06-300 Przyszynsk	
			
ZARZĄD INWESTYCJI Sp. z o.o. ul. Św. St. Koszt 5 06-300 Przyszynsk		ZARZĄD INWESTYCJI Sp. z o.o. ul. Św. St. Koszt 5 06-300 Przyszynsk	
KONSORCJUM			
			
Zarząd Inwestycji Sp. z o.o. ul. Św. St. Koszt 5 06-300 Przyszynsk			
(Nazwa i adres inwestora)			
FIRMA	IMię i Nazwisko	UPEŁNIENIA	PODSZ
PRZEDSIĘWZIENIE	Tomasz Lis	z upoważnieniem	
PRZEDSIĘWZIENIE	Henryk Tarnowski	z upoważnieniem	
PRZEDSIĘWZIENIE	Agnesia Lis	z upoważnieniem	
PRZEDSIĘWZIENIE	Krzysztof Marczanek	z upoważnieniem	
Projekt Wykonawcy			
BRANŻA Sanitarna			
CEL INWESTYCJI Pracę podłazyskiej sieci wodociągowej			
DATA	WYKONANIE	DATA	DATA
01-03-2000	01-03-2000	01-03-2000	01-03-2000
(Data wykonania)			

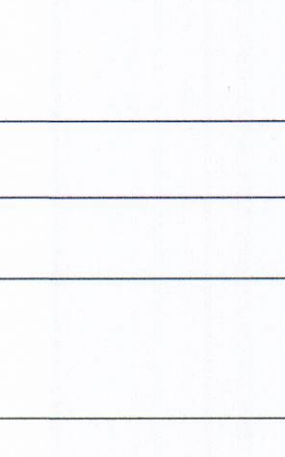

0.

— Się wodociągowa ETAP I

[illegible]

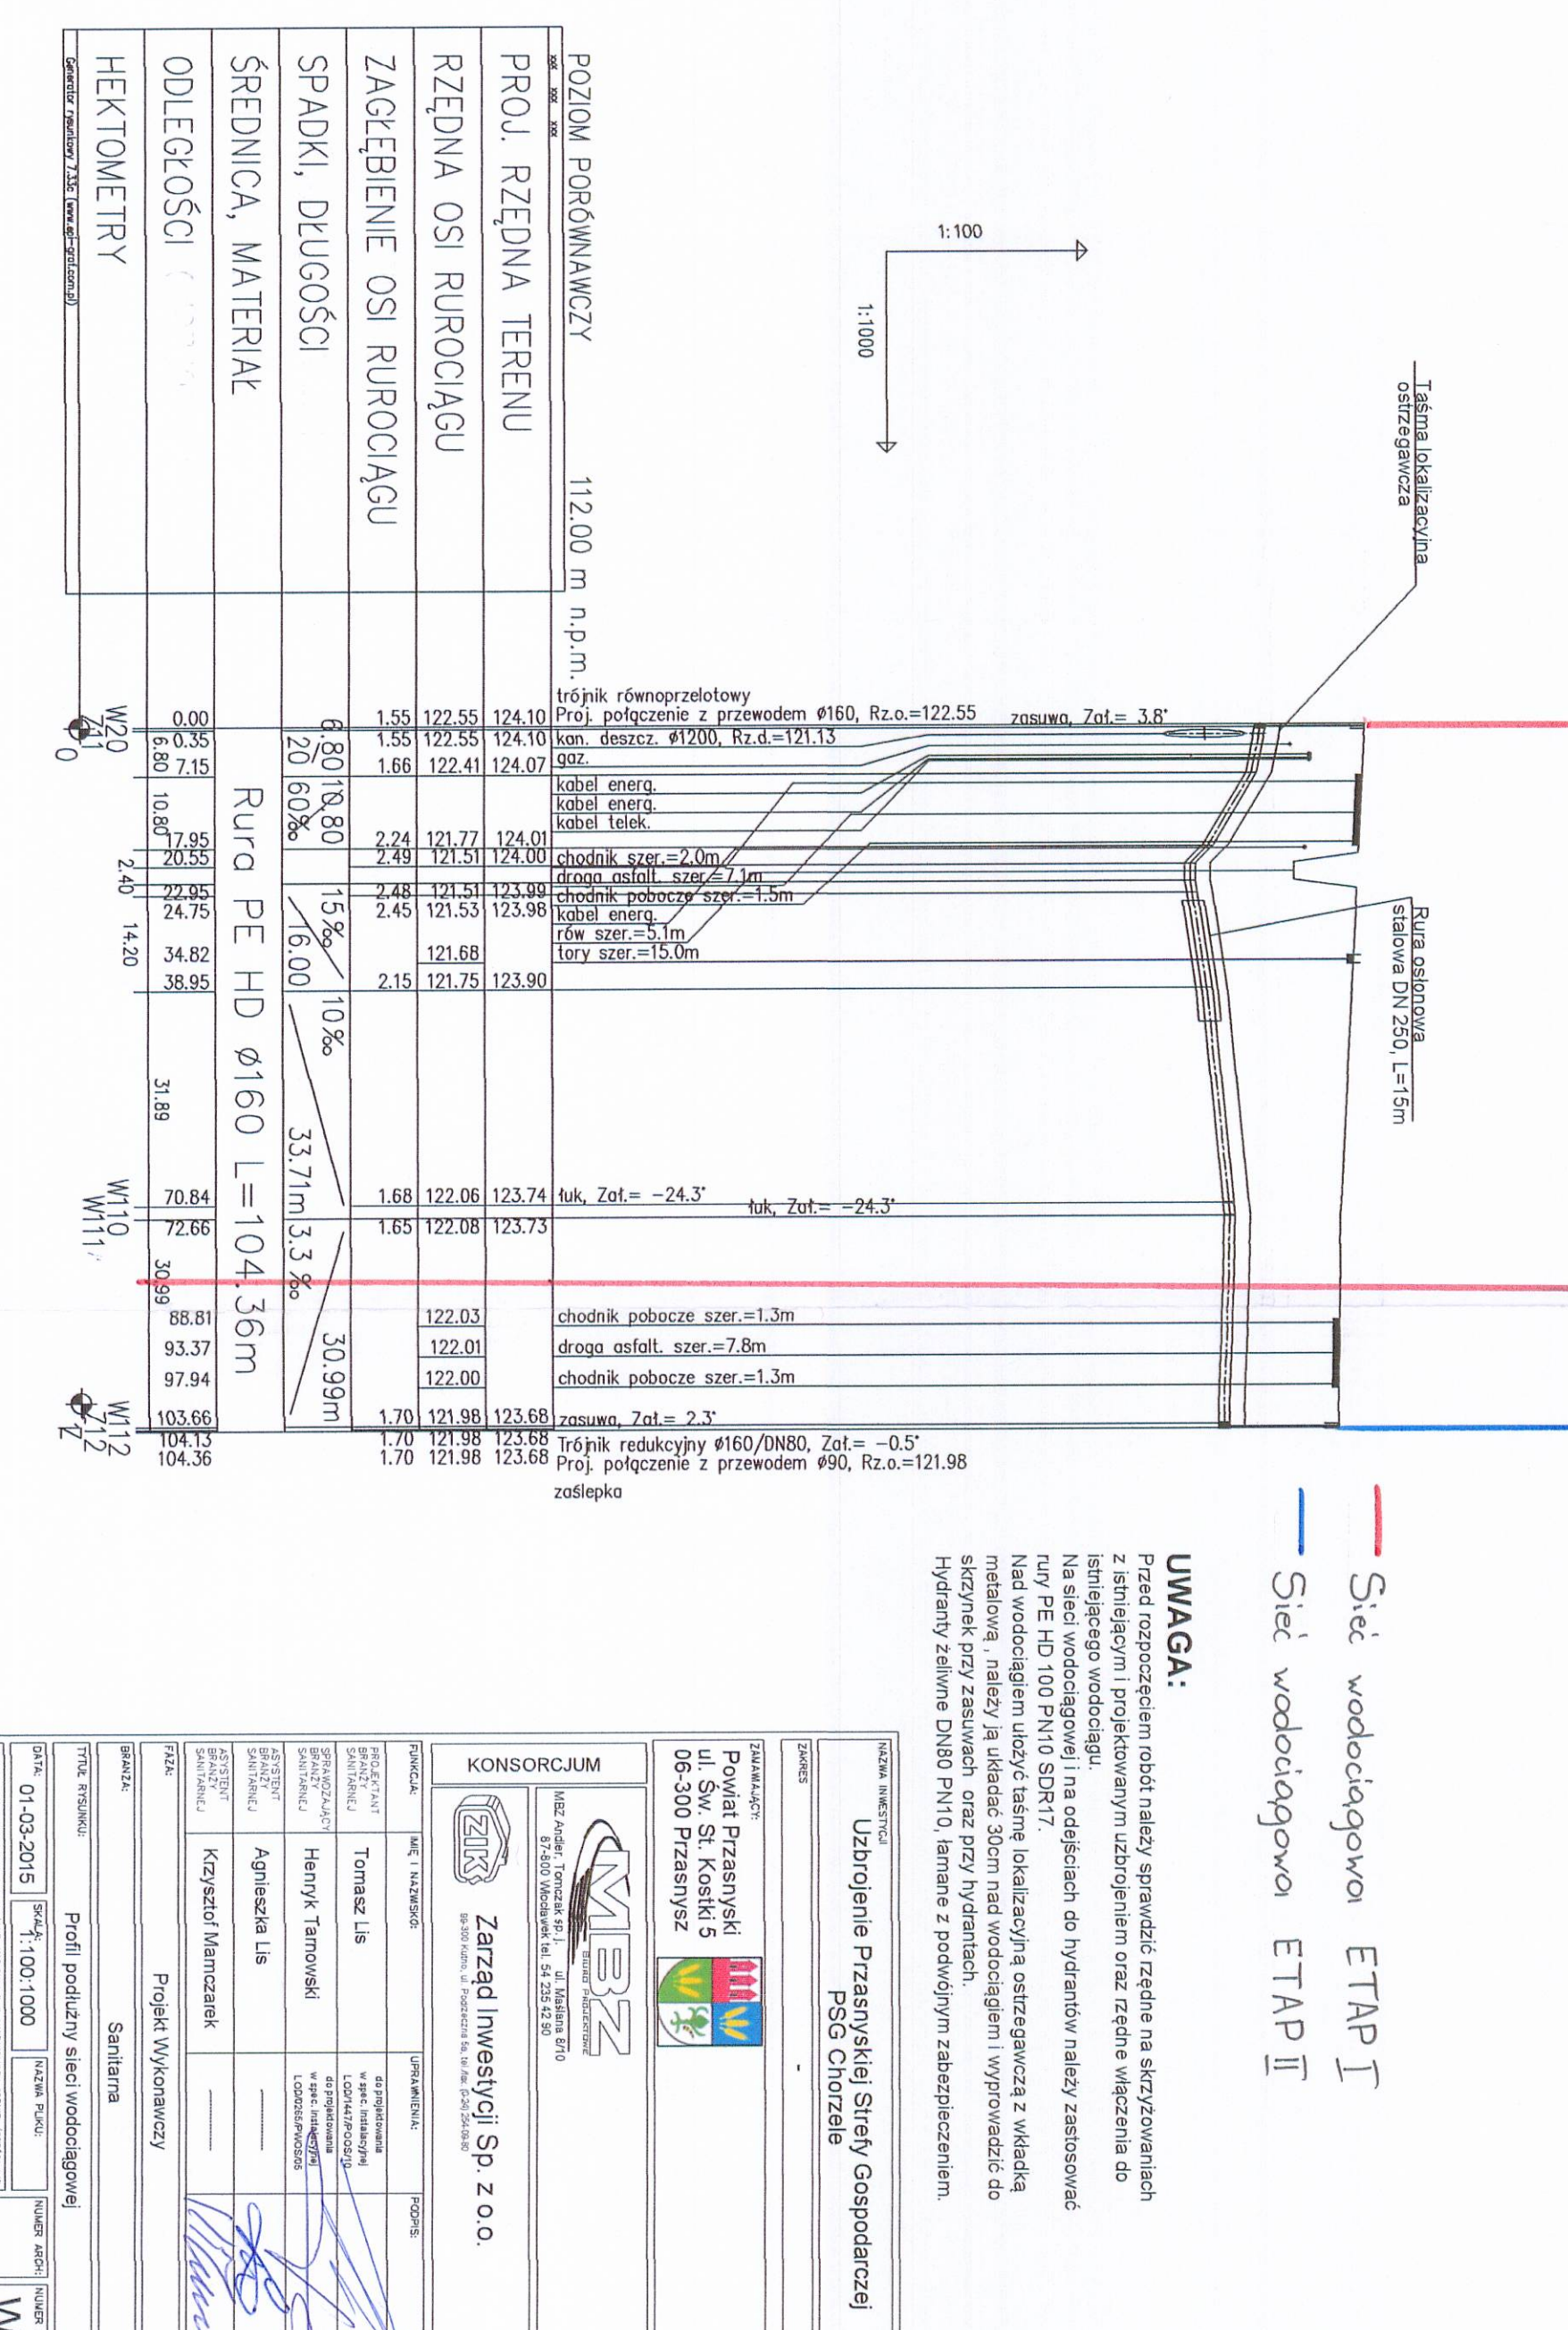

— Siec wodociągowa ETAP

UWAGA:
Przed rozpoczęciem robót należy sprawdzić rzędne na skrzyniach z instalacją i poprzekładowym zdrobieniem oraz rzędne wleczania do instalacyjnego wodociągu.
Na te same wodociągi mogą być na odcinkach do hydraulicznej sieci zastosowane PE HD 100 PN10 S1RT.
Nad wodociągami mogą być ułożone izolacyjna ościeżnica z wkładką meliową, należy ją ułożyć 30cm nad wodociągami i wyprodukować skrzynkę przy zastosowaniu oraz przy hydraulicznej.
Hydraulicznej sieci DN80 PN10, lamane z podwójnym zabezpieczeniem

[illegible]

UWAGA:
Przed rozpoczęciem robót należy sprawdzić, czy na skrzyżowaniach z istniejącym i projektowanym uzbrojeniem oraz rzędne włączenia do istniejącego wodociągu.


[illegible]

ZESTAWIENIE ODCINKÓW GAZOCIAGU



1. RURA OSŁONOWA DWUDZIELNA Ø160, dł. 3,00 m szt. 1

POZIOM PORÓWNAWCZY		118,00 m n.p.m.		D1		D2		D3		D4	
RZĘDNA TERENU ISTN.		125,18	125,00	124,84	124,84	124,30	124,31	124,47	124,58	124,80	124,94
RZĘDNA OSI GAZOCIĄGU		124,08	123,20	122,95	123,29	123,73	123,21	123,37	123,49	123,70	123,85
ZAKŁĘBIENIE STROPU GAZOCIĄGU		1,02	1,81	0,79	1,81	1,63	1,02	1,02	1,02	1,02	1,02
SPADKI, DŁUGOŚCI		40 %	7,5 %	0 %	40 %	19,3m	50,2 %	12,1m	24 %		
ŚREDNICA, MATERIAŁ											
ODLEGŁOŚCI		0,0	2,4	7,5	15,0	21,5	29,8	32,9	52,9	205,4	355,4
		E1=D1=C7		D2		D3		D4		D5	


 


UWAGA:
Przed rozpoczęciem robót należy sprawdzić rzędnę na skrzyżowaniach z istniejącymi projektowanymi ułożeniami oraz rzędnę wleciała do istniejącej kanalizacji.
Na całej kanalizacji sanitarną granicę/różnicę należy zastosować ury
kanali licznik należy wykonać z ur PE-HD PIV0 SDR17

— Sieć kanalizacji sanitarnej ETAP I
— Sieć kanalizacji sanitarnej ETAP II

Miejscowość: _____		Utworzone: _____	
Zamawiający: Urząd Miejski w Chorzowie		Wykonawca: _____	
Zadanie: Projekt i wykonanie kanalizacji sanitarnej		Data: _____	
Lp. Inicjały		Lp. Inicjały	
1. Projekt		2. Wykonanie	
3. Weryfikacja		4. Przebieg	
5. Weryfikacja		6. Przebieg	
7. Weryfikacja		8. Przebieg	
ETAP

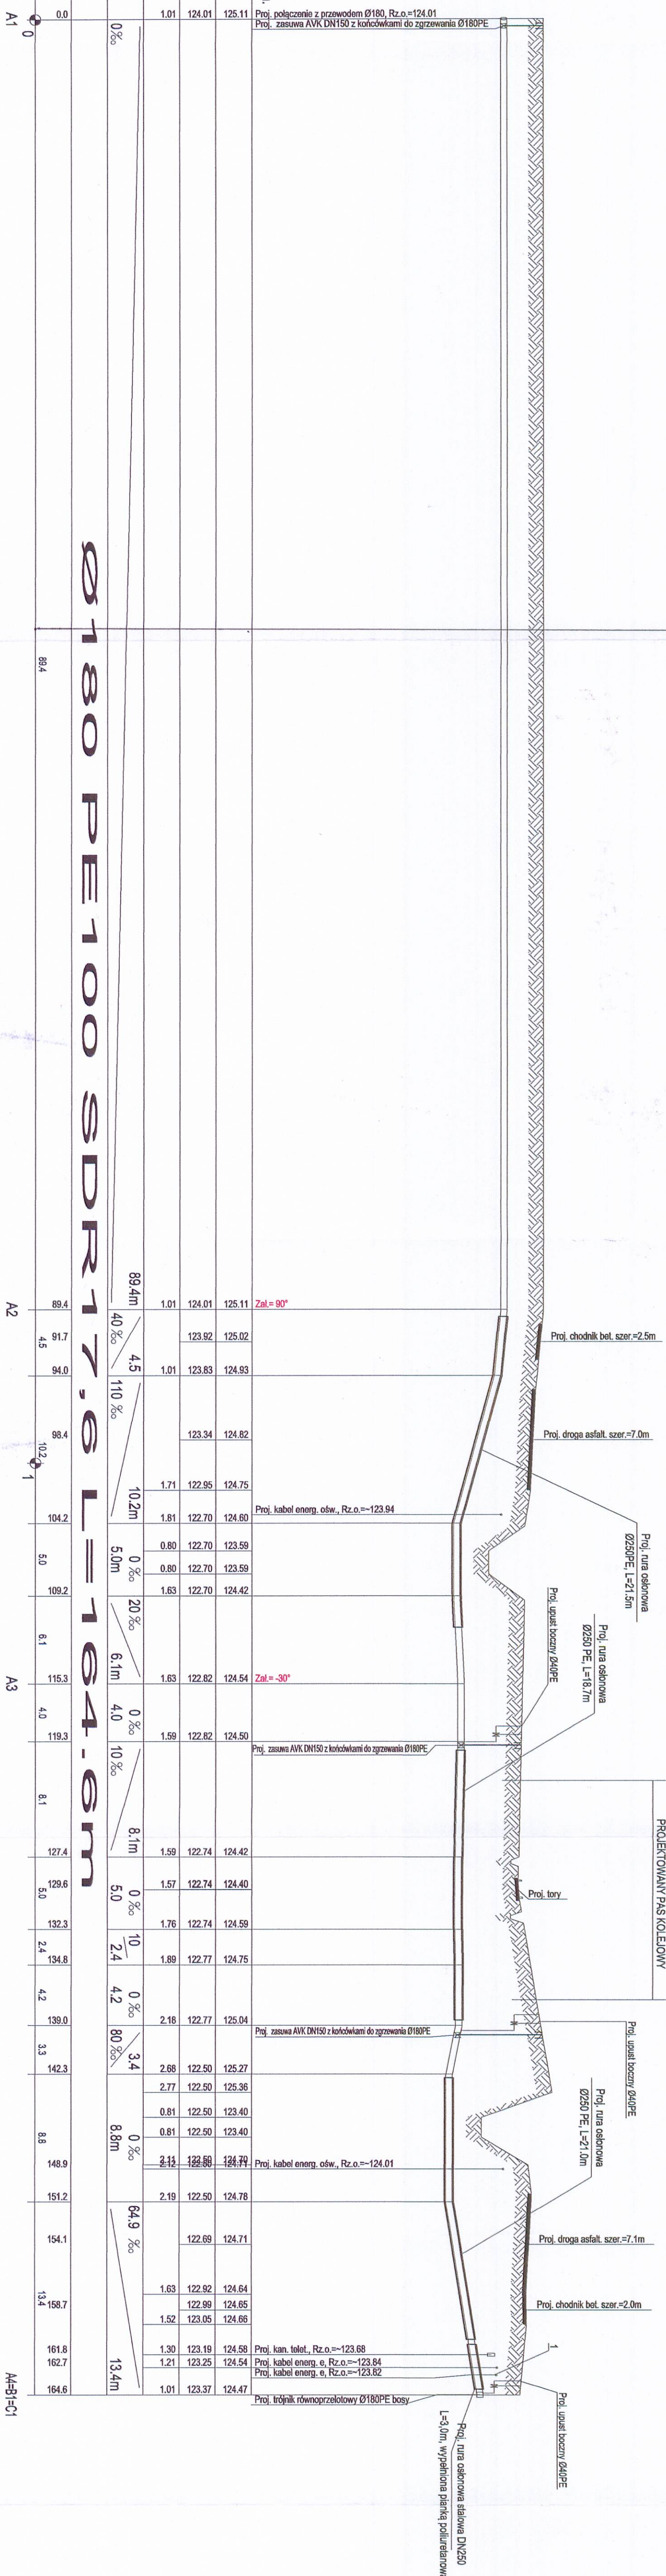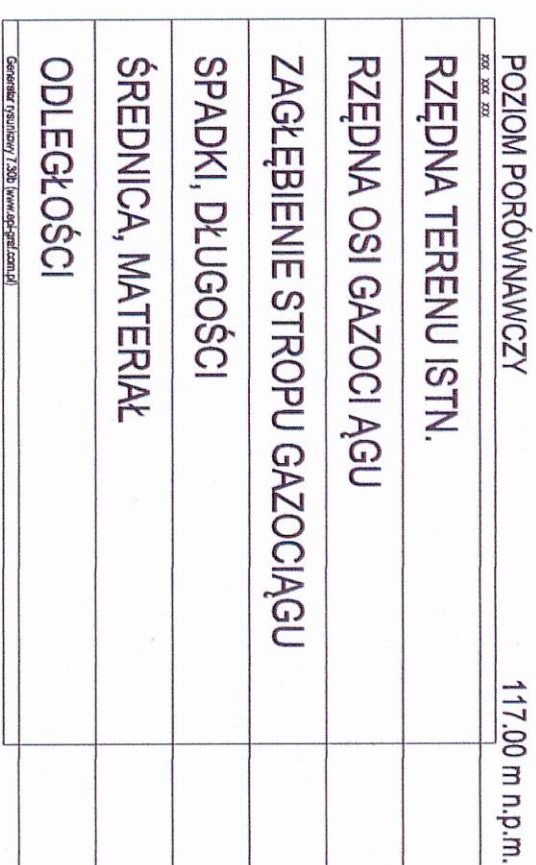


1. RURA OSŁONOWA DWUDZIELNA Ø160, dł. 3,00 m sz

[illegible]

ETAP I

ETAP II

ZESTAWIENIE ODCINKÓW GAZOCIĄGU

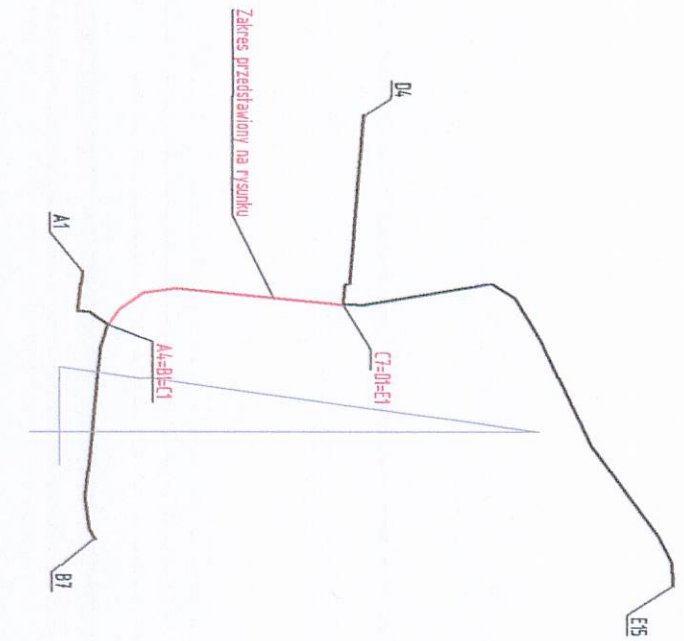


OPIS:

1. RURA OSŁONOWA DWUDZIELNA Ø110, dł. 3,00 m szt. 1

Uzbrojenie Przasnyskiej Strefy Gospodarczej
PSG Chorzele

Uzbrojenie Przasnyskiej Strefy Gospodarczej
ul. Św. Si. Kosci 5
06-300 Przasnysz

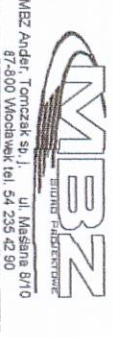

Zarząd Inwestycji Sp. z o.o.

Imię i Nazwisko	Umowa	Podpis
Tomasz Lis		
Henryk Tarnowski		
Krzysztof Mamczarek		

Projekt Wykonawczy

Nazwa Inwestycji		Nazwa Projektu		Numer Inwestycji	
SAINTARNA - Sieć gazowa średniego ciśnienia z ul. Ø180, Ø160 PE100 SDR17,6		Profil podłużny sieci gazowej - węzły C1 - C7		G17	
Data: 01-03-2015		Skala: 1:100/1000		Numer Arch.: G17	
Załącznik nr 1: Plan sytuacyjny i przekroje poprzeczne					
Załącznik nr 2: Plan sytuacyjny i przekroje poprzeczne					
